Sezione tipo a doppio binario in rilevato con opere di sostegno senza B.A.

scala 1:50

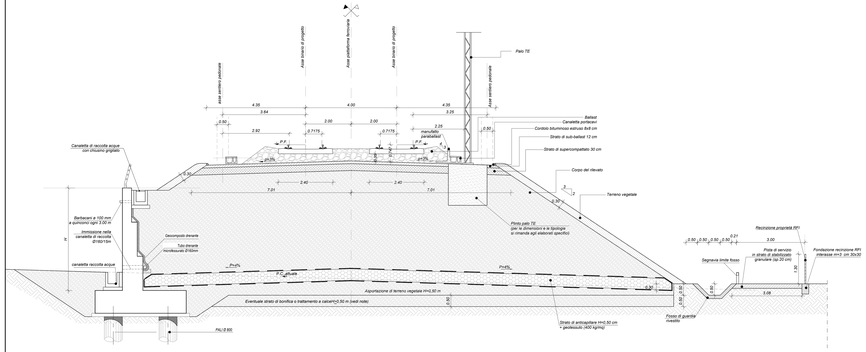

Sezione tipo a doppio binario in rilevato con opere di sostegno con B.A.

scala 1:50

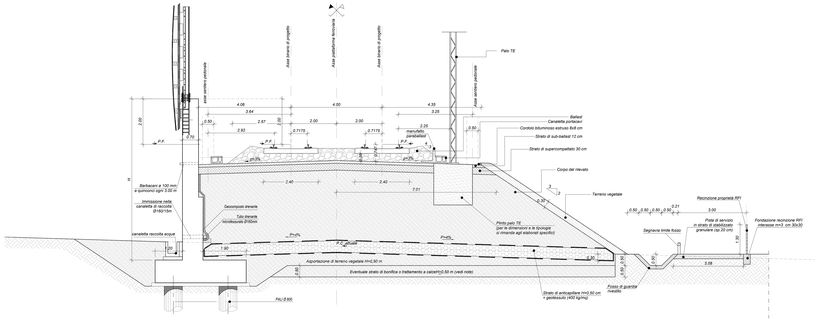

NOTA
• Il mezzo tubo di raccolta delle acque presente sulle banche del rilevato ferroviario deve essere posizionato con un interbasse minimo di 30 cm.

Particolari pozzetto di raccolta acque con chiusino grigliato

Sezione A-A

scala 1:20

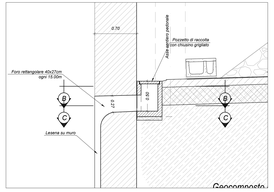

Sezione B-B

scala 1:20

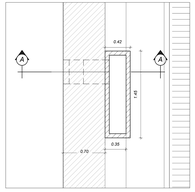

Sezione C-C

scala 1:20

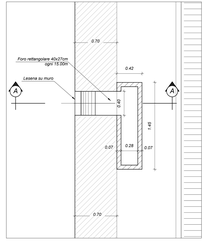

Pianta per sezione tipo a doppio binario in rilevato con opere di sostegno

scala 1:50

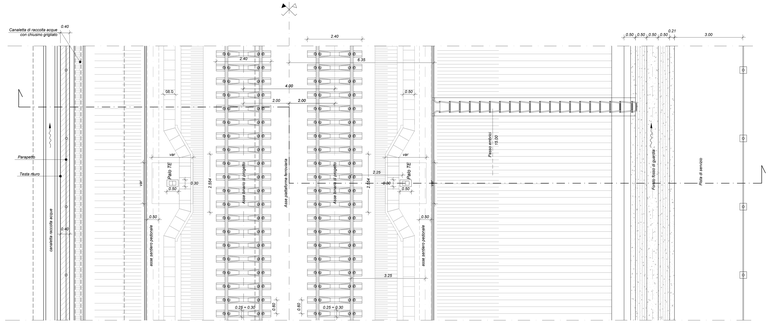

Pianta per sezione tipo a doppio binario in rilevato con opere di sostegno

scala 1:50

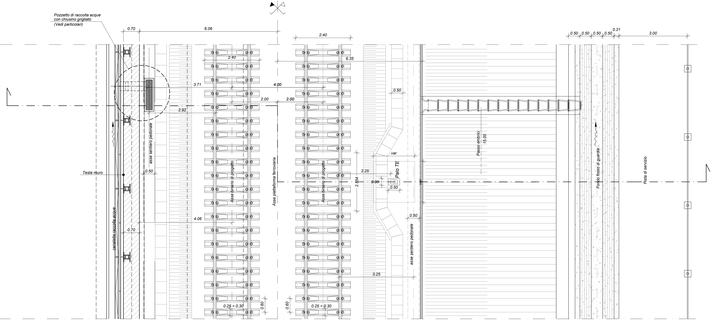

NOTE

PER LE CARATTERISTICHE DEI MATERIALI DA RILEVATO E TRINCEA SI RIMANDA A QUANTO QUI SPECIFICATO NEI SEGUENTI ELABORATI :

IF2N_GE_D11_WB_IF0001_001X

IF2N_GE_D11_WB_IF0001_002X

COMMITTENTE:

RFI RETE FERROVIARIA ITALIANA
GRUPPO FERROVIE DELLO STATO ITALIANE

DIREZIONE LAVORI:

ITALFERR
GRUPPO FERROVIE DELLO STATO ITALIANE

APPALTATORE:

PIZZAROTTI | CONSORZIO STABILE ARCHITETTURA INGEGNERIA | ITINERA | SALCEF GROUP | BESIX INFRASTRUTTURE

PROGETTAZIONE:	PROGETTISTA:	DIRETTORE DELLA PROGETTAZIONE:
RAGGRUPPAMENTO TEMPORANEO PROGETTISTI: GEODATA ENGINEERING, INTERSA, RINA	Prof. Ing. Andrea Del Grosso	Ing. PIERGIORGIO GRASSO Ordine degli Ingegneri della Provincia di Torino n. 9454

PROGETTO ESECUTIVO

ITINERARIO NAPOLI-BARI
RADDOPPIO TRATTA CANCELLO – BENEVENTO
II LOTTO FUNZIONALE FRASSO TELESINO – VITULANO
1° LOTTO FUNZIONALE FRASSO TELESINO – TELESE

SEZIONI TIPO CORPO FERROVIARIO

Sezioni tipo in rilevato ferroviario con opere di sostegno con e senza BA

APPALTATORE:	PROGETTISTA:	SCALA:
RTI: IL DIRETTORE TECNICO Ing. G. Iovino 24/02/2020	RAGGRUPPAMENTO A.T.I.: Prof. Ing. A. Del Grosso 24/02/2020	1:50

COMMESSA	LOTTO	FASE	ENTE	TIPO DOC.	OPERA/DISCIPLINA	PROGR.	REV.
IF2G	12	E	ZZ	WB	IF0001	003	A

Rev.	Descrizione	Redatto	Data	Verificato	Data	Approvato	Data	Autorizzato Data
A	EMISSIONE	Pizzarotti	24/02/2020	Grosso Ferro	24/02/2020	Pizzarotti Grosso	24/02/2020	Prof. Ing. A. Del Grosso

24/02/2020

File: IF2G 12 E ZZ WB IF 00 0 1 003 A.dwg

n. Elab.: -