



**PARTICOLARE POZZETTO IDRAULICO IN TRINCEA  
CON TUBO DI DIMENSIONI MINORI O UGUALI DI  $\phi 400$**

SCALA 1:20

SEZIONE

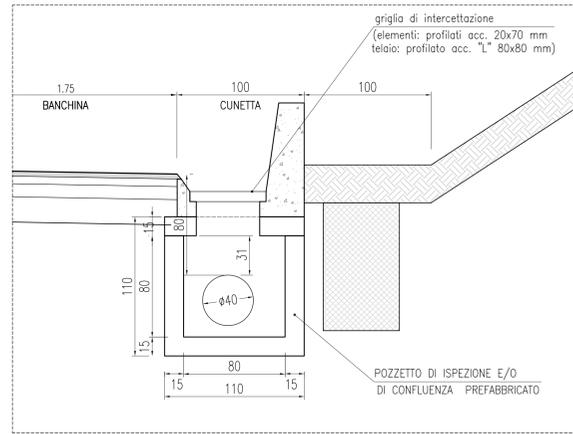


PIANTA

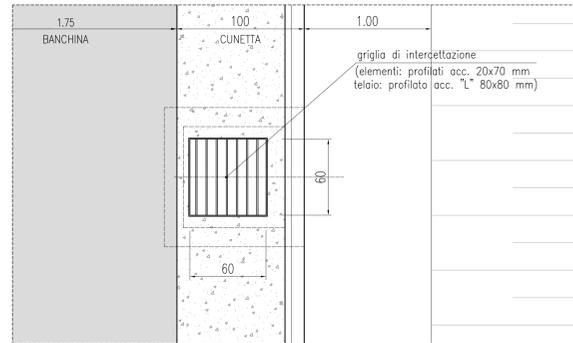


**PARTICOLARE POZZETTO IDRAULICO IN TRINCEA  
CON TUBO DI DIMENSIONI DA  $\phi 500$  A  $\phi 630$**

SCALA 1:20


SEZIONE

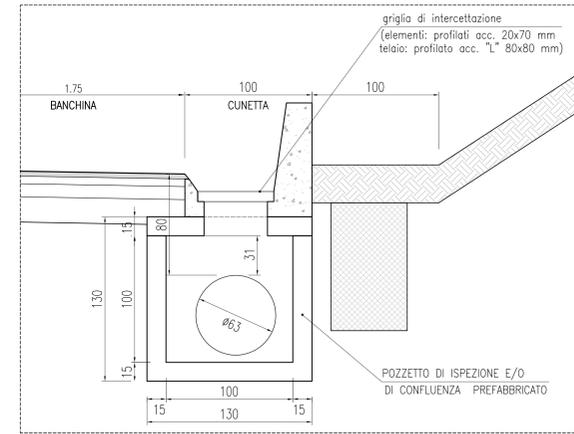


PIANTA

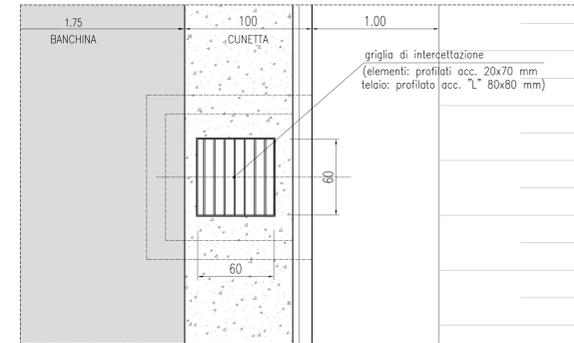


**PARTICOLARE PAVIMENTAZIONE  
Scala 1:10**

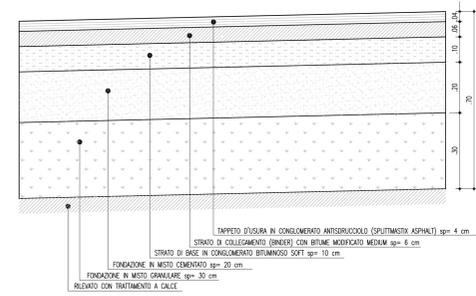


**PARTICOLARE "A"  
CUNETTA ALLA FRANCESE  
Scala 1:20**

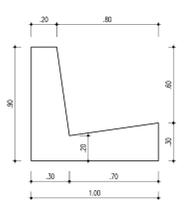

**SEZIONE STRADA PRINCIPALE IN TRINCEA IN RETTIFILLO  
CATEGORIA "B" EXTRAURBANE PRINCIPALI (D.M. 5.11.2001)  
Scala 1:50**

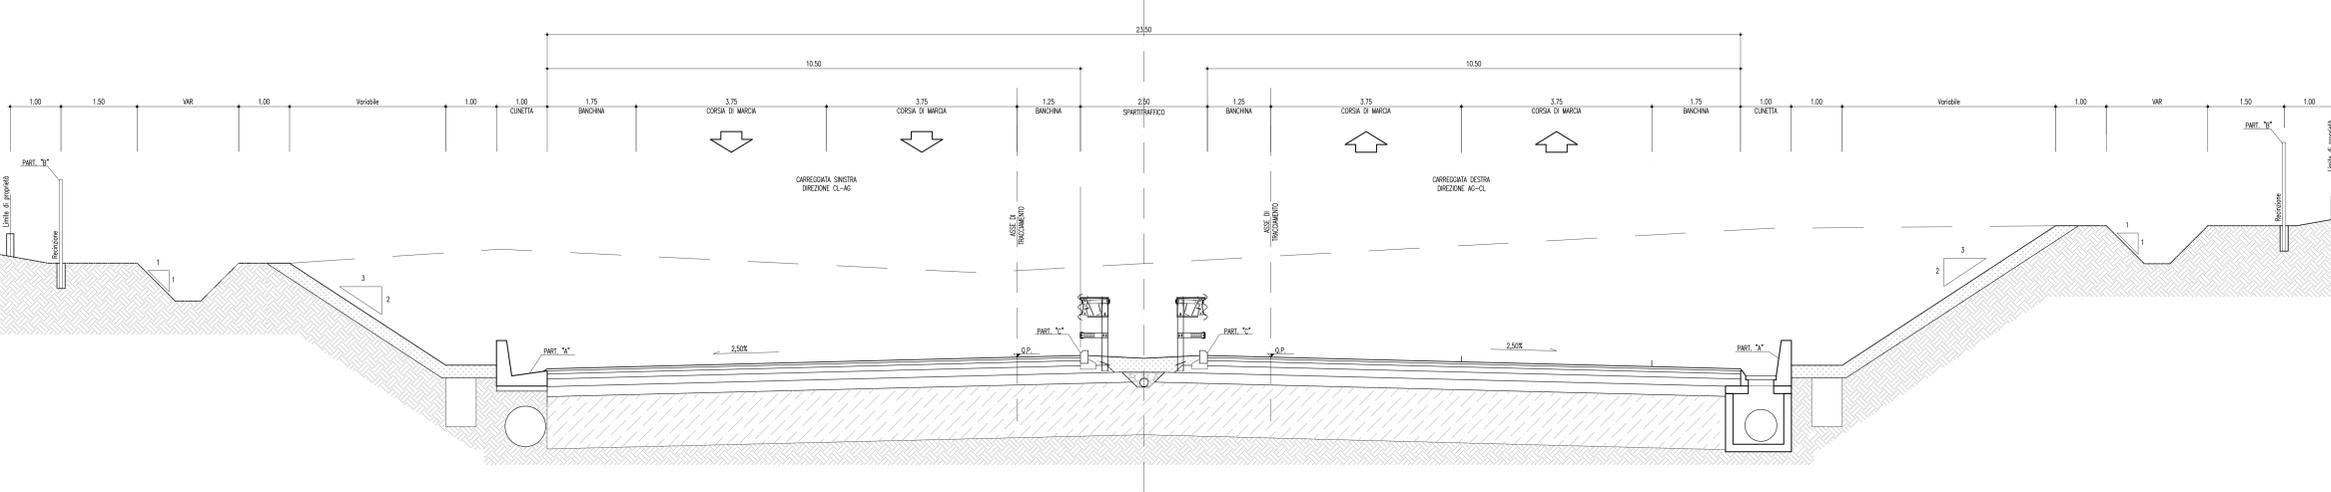

**SEZIONE STRADA PRINCIPALE IN TRINCEA CON ALLARGAMENTO IN CURVA  
CATEGORIA "B" EXTRAURBANE PRINCIPALI (D.M. 5.11.2001)  
Scala 1:50**

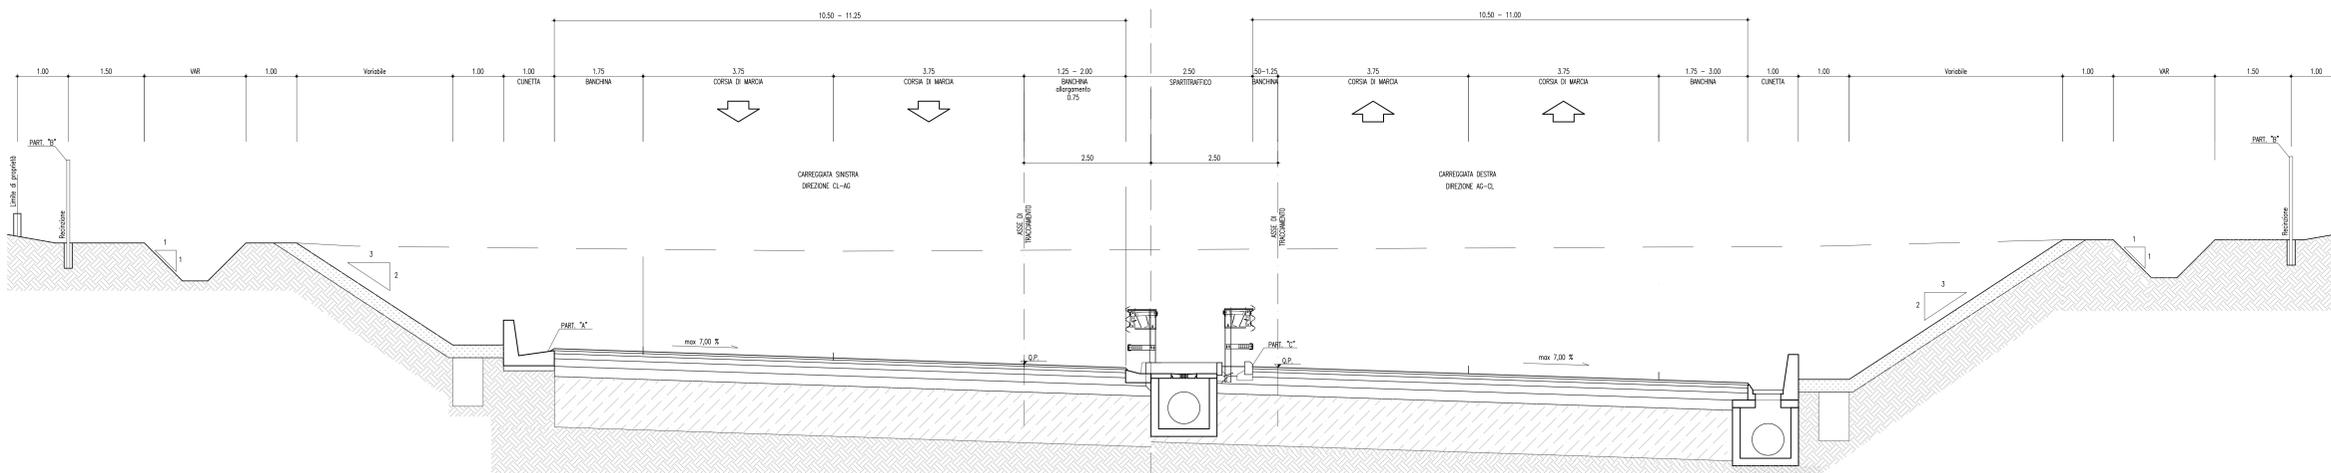

PA 12/09  
CORRIDOIO PLURIMODALE TIRRENICO - NORD EUROPA  
ITINERARIO AGRIGENTO - CALTANISSETTA - A19  
S.S. N° 640 "DI PORTO EMPEDOCLE"  
AMMODERNAMENTO E ADEGUAMENTO ALLA CAT. B DEL D.M. 5.11.2001  
Dal km 44+000 allo svincolo con l'A19

**PROGETTO ESECUTIVO**



**IDROLOGIA E IDRAULICA  
OPERE IDRAULICHE TIPO  
Raccolta Acque di Piattaforma in Trincea**

Codice Unico Progetto (CUP) : F91B0900070001

Codice Elaborato: PA12\_09 - E | 0 | 0 | 0 | G | E | 2 | 1 | 0 | I | I | 0 | 2 | H | P | X | 0 | 0 | 1 | A | Scale: Varie

F									
D									
C									
B									
A	Aprile 2011	EMMISSIONE	A. SALVAGO	A. TURSO	M. LITI	P. FAGLINI			
REV.	DATA	DESCRIZIONE	REDAITTO	VERIFICATO	APPROVATO	AUTORIZZATO			

Il Progettista: **ORDINE DEGLI INGEGNERI DI FIRENZE** (Stampa)

Il Consulente per la sicurezza in fase di progetto: **ORDINE INGEGNERI PROFESSIONISTI** (Stampa)

Il Coordinatore per la sicurezza in fase di progetto: **ORDINE INGEGNERI** (Stampa)

Il Direttore dei lavori: **ORDINE INGEGNERI** (Stampa)