Consolidamento mediante Pali in Gihaia
alla base dei Rilevati per terreni a rischio di liquefazione

SEZIONE TIPO CON RILEVATO IN AFFIANCAMENTO LINEA ESISTENTE

Scala 1:100

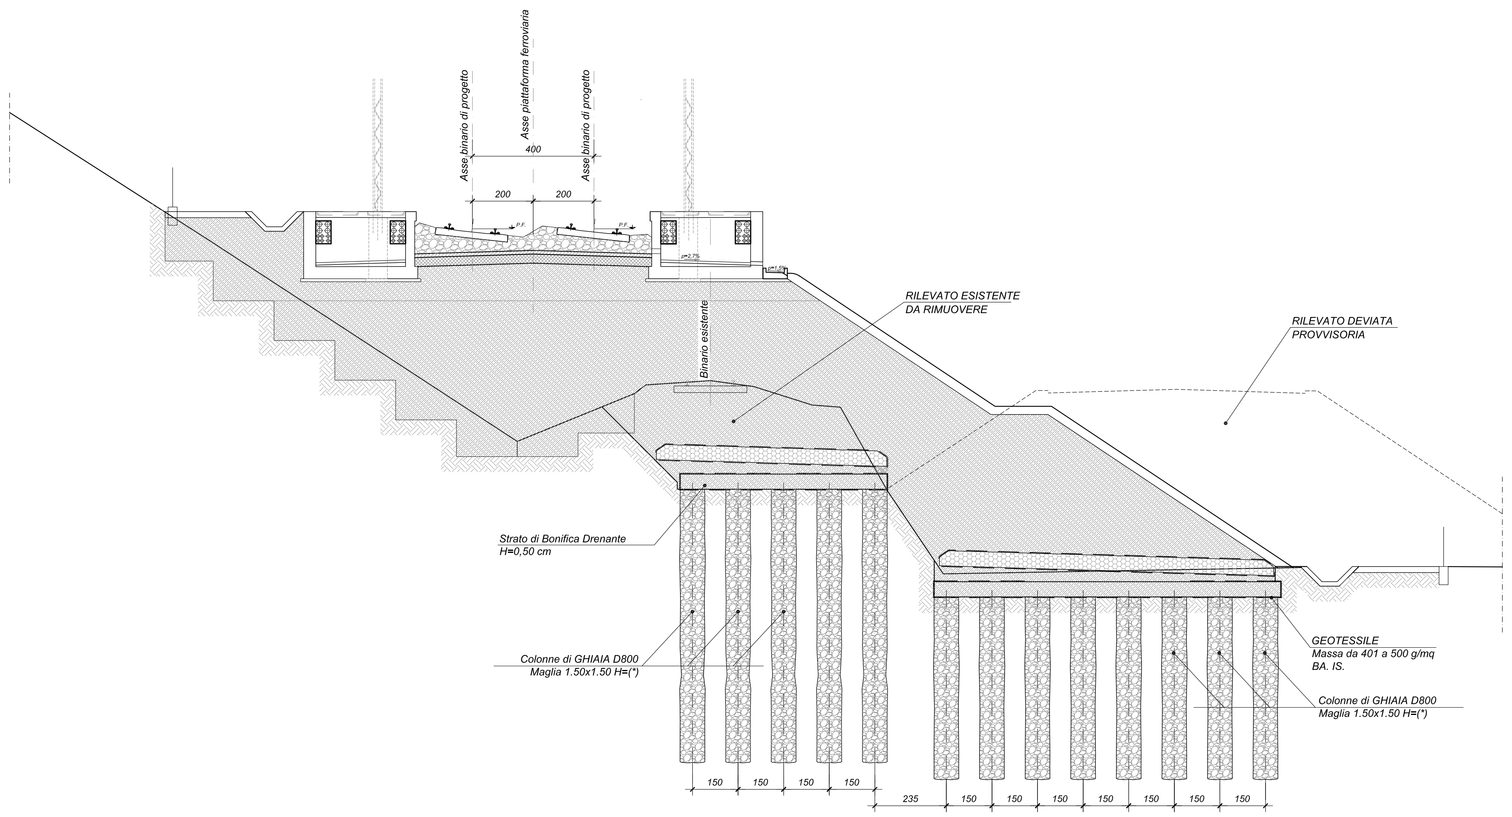

TABELLA RIEPILOGATIVA LOCALIZZAZIONE DEGLI INTERVENTI

Sublotto	Opera	da pk	a pk	litotipo	indagini disponibili	L tratto da consolidare (m)
1	RI 14	25220	25374	ba2	-	154
1	RI 15	25374	25594	ba2	IF15R55	220
1	RI 16	25594	25784	ba2	CPTU05	190
1	TR 6	26450	26700	bc2	IF15S09	250
1	TR 6	26700	26900	bc2		200
1	TR 6_7_8	26900	27150	bc2		250
1	TR 8	27150	27500	bc2	IF15R10	350
1	TR 8	27500	27700	bc2		200
2	RI 18	27800	27985	bc2	IF15R10	185

NOTA (*) :

PER IL DETTAGLIO DEGLI INTERVENTI SI RINVIA ALLE SEZIONI TRASVERSALI DI CONSOLIDAMENTO DEL PIANO DI POSA DI RILEVATI E TRINCEE, INCLUSE NEL CAPITOLO GEOTECNICA.

NOTE

PER LE CARATTERISTICHE DEI MATERIALI DA RILEVATO E TRINCEA SI RIMANDA A QUANTO GIA' SPECIFICATO NEI SEGUENTI ELABORATI :
IF0H_08_011_WB_IF0001_001A
IF0H_08_011_WB_IF0001_002A

SEZIONE TIPO IN RILEVATO

Scala 1:100

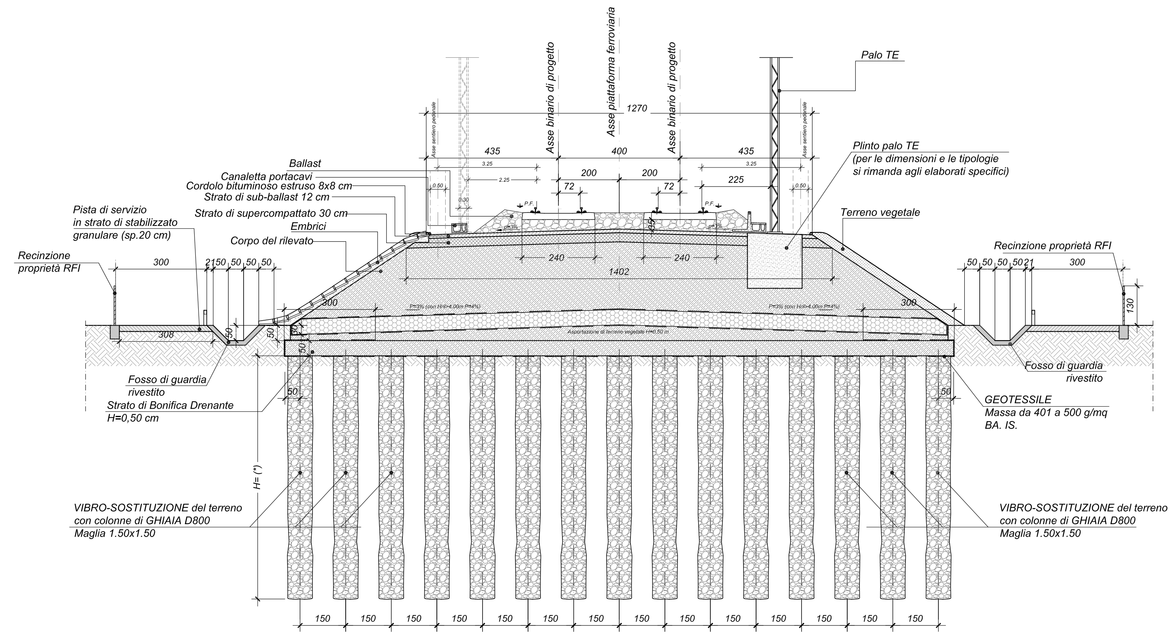

SEZIONE TIPO IN TRINCEA

Scala 1:100

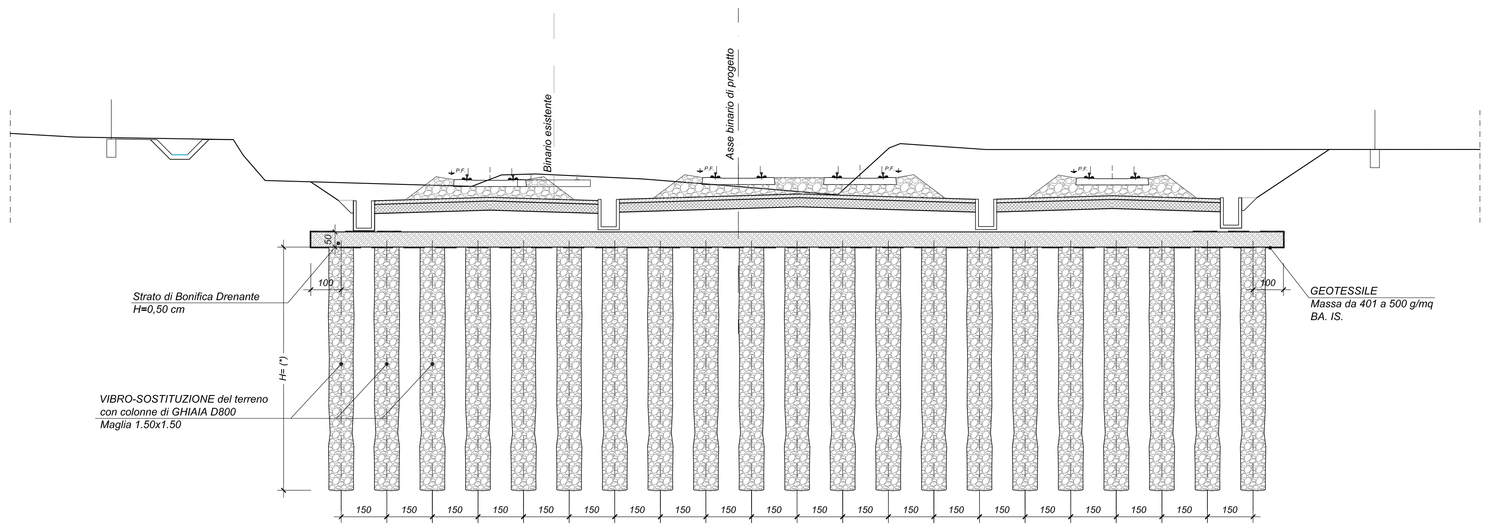

COMMITTENTE:

RFI RETE FERROVIARIA ITALIANA
GRUPPO FERROVIE DELLO STATO ITALIANE

DIREZIONE LAVORI:

ITALFERR
GRUPPO FERROVIE DELLO STATO ITALIANE

APPALTATORE:

PIZZAROTTI FONDATA NEL 1910 — Ghella — ITINERA — SALCEF CONSTRUCTION — JEdS INFRASTRUTTURE

PROGETTAZIONE:	PROGETTISTA:	DIRETTORE DELLA PROGETTAZIONE:
RAGGRUPPAMENTO TEMPORANEO PROGETTISTI GEODATA ENGINEERING — INTEGRA — RINA	Prof. Ing. Andrea Del Grosso	Ing. PIERGIORGIO GRASSO Responsabile Integrazione fra le varie prestazioni specialistiche

PROGETTO ESECUTIVO

ITINERARIO NAPOLI-BARI
RADDOPPIO TRATTA CANCELLO – BENEVENTO
II LOTTO FUNZIONALE FRASSO TELESINO – VITULANO
1° LOTTO FUNZIONALE FRASSO TELESINO – TELESE

SEZIONI TIPO CORPO FERROVIARIO

Sezione tipo consolidamenti piano di Posa Rilevati - Dettagli e Tratte di Applicazione

APPALTATORE		SCALA:
RTI IL DIRETTORE TECNICO Ing. S. Del Balzo 24/02/2020	IMPRESA PIZZAROTTI & C. S.p.A. Dott. Ing. Stefano Del Balzo Nr. Iscrizione Albo 6423	1:50

COMMESSA	LOTTO	FASE	ENTE	TIPO DOC.	OPERA/DISCIPLINA	PROGR.	REV.
IF26	12	E	ZZ	WB	IF0001	010	A

Rev.	Descrizione	Redatto	Data	Verificato	Data	Approvato	Data	Autorizzato Data
A	EMISSIONE	Marco Venturini	24/02/2020	Alessio Badia	24/02/2020	Piergiorgio Grasso	24/02/2020	Prof. Ing. A. Del Grosso

ORDINE DEGLI INGEGNERI PROV. ROMA
Ing. Andrea Del Grosso
Sez. A
N. 5913

24/02/2020

File: IF26.1.2.E.ZZ.WB.IF.00.0.1.010.A.dwg | n. Elab.: -