CASO T1

MARCIAPIEDE DI STAZIONE
IN ADIACENZA FABBRICATI DI FERMATA

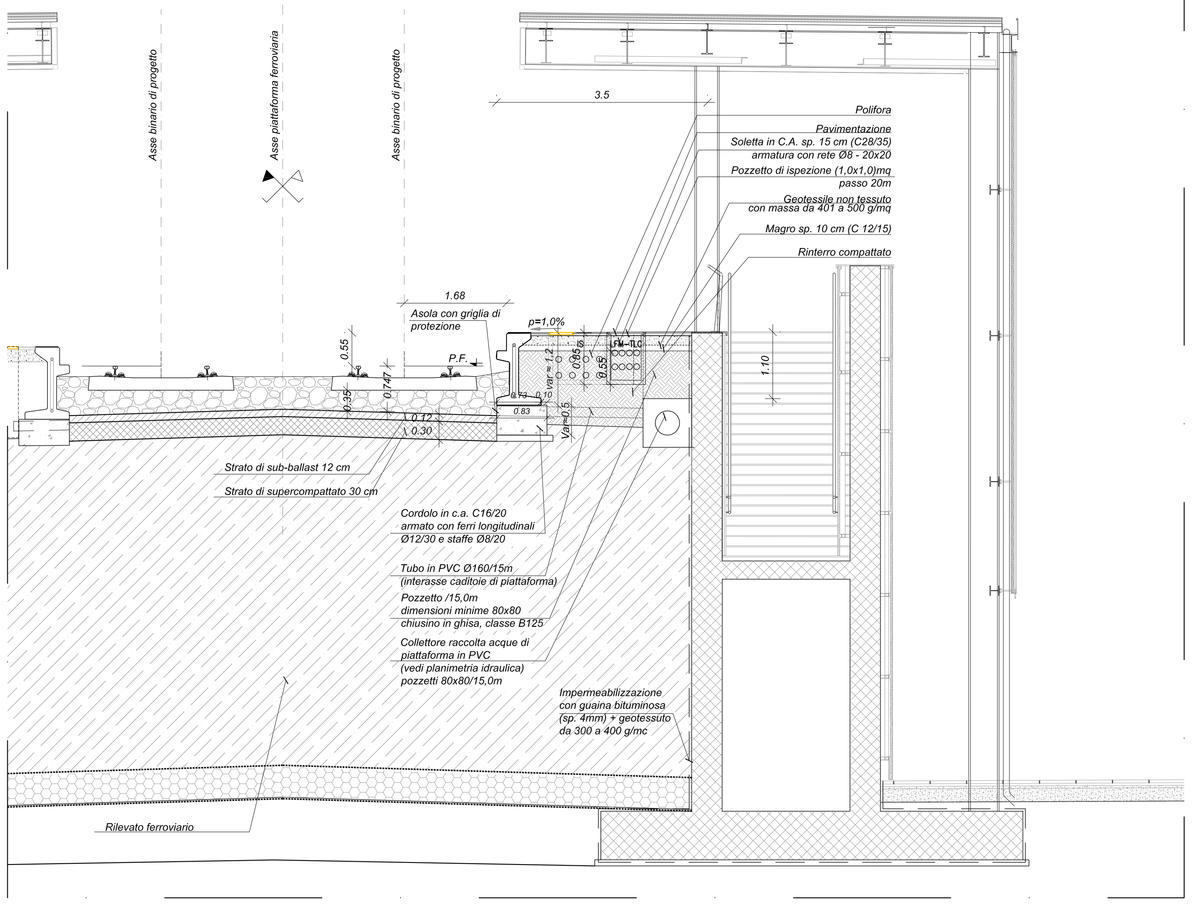

CASO T3

MARCIAPIEDE DI STAZIONE
IN ADIACENZA AL PANNELLO ANTIRUMORE

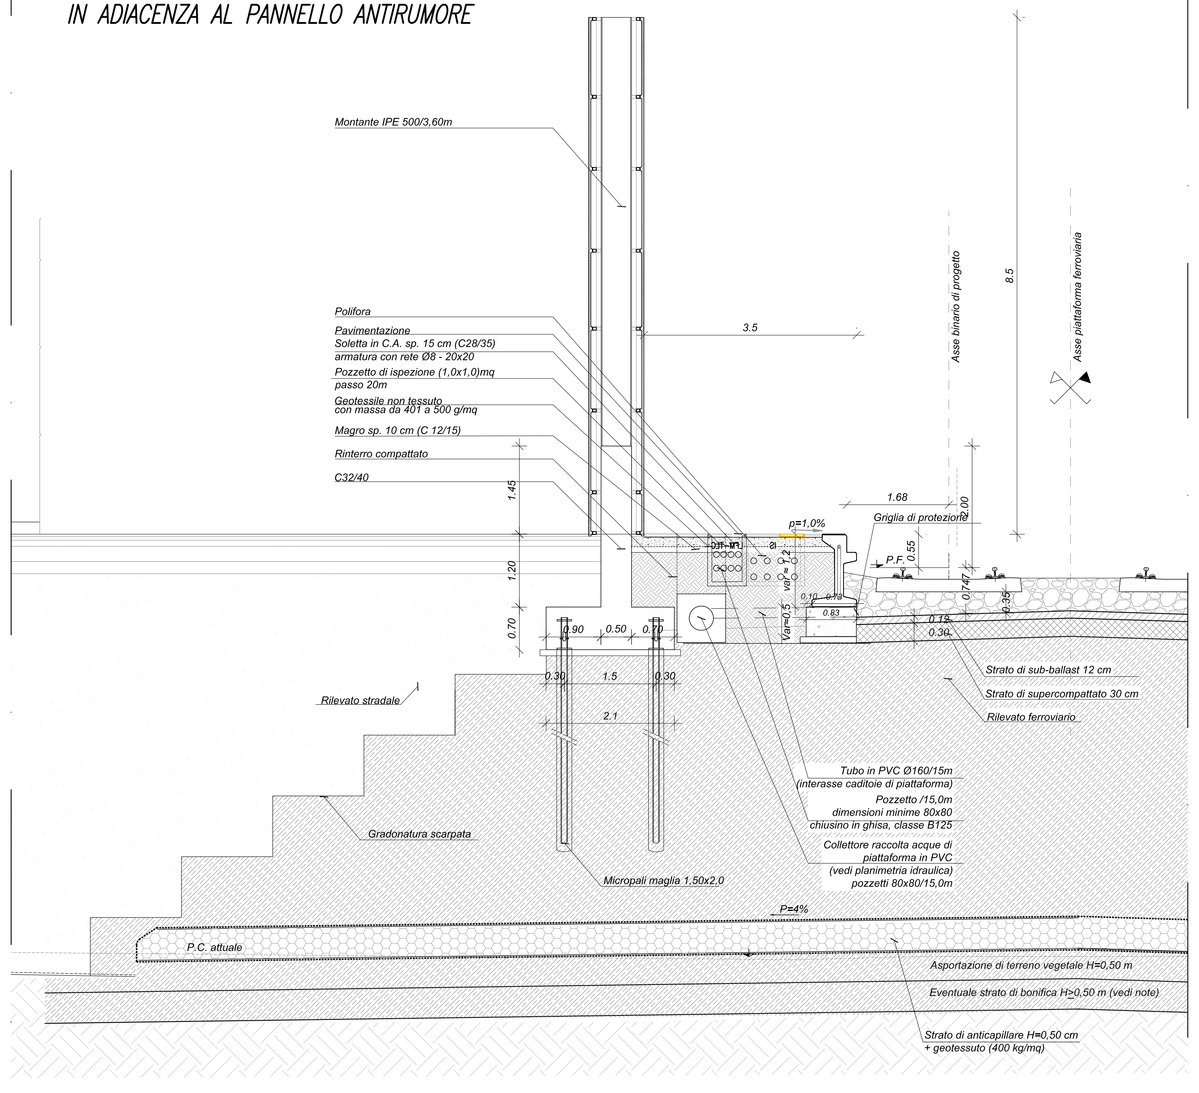

CASO T2

MARCIAPIEDE DI STAZIONE DI TELESE

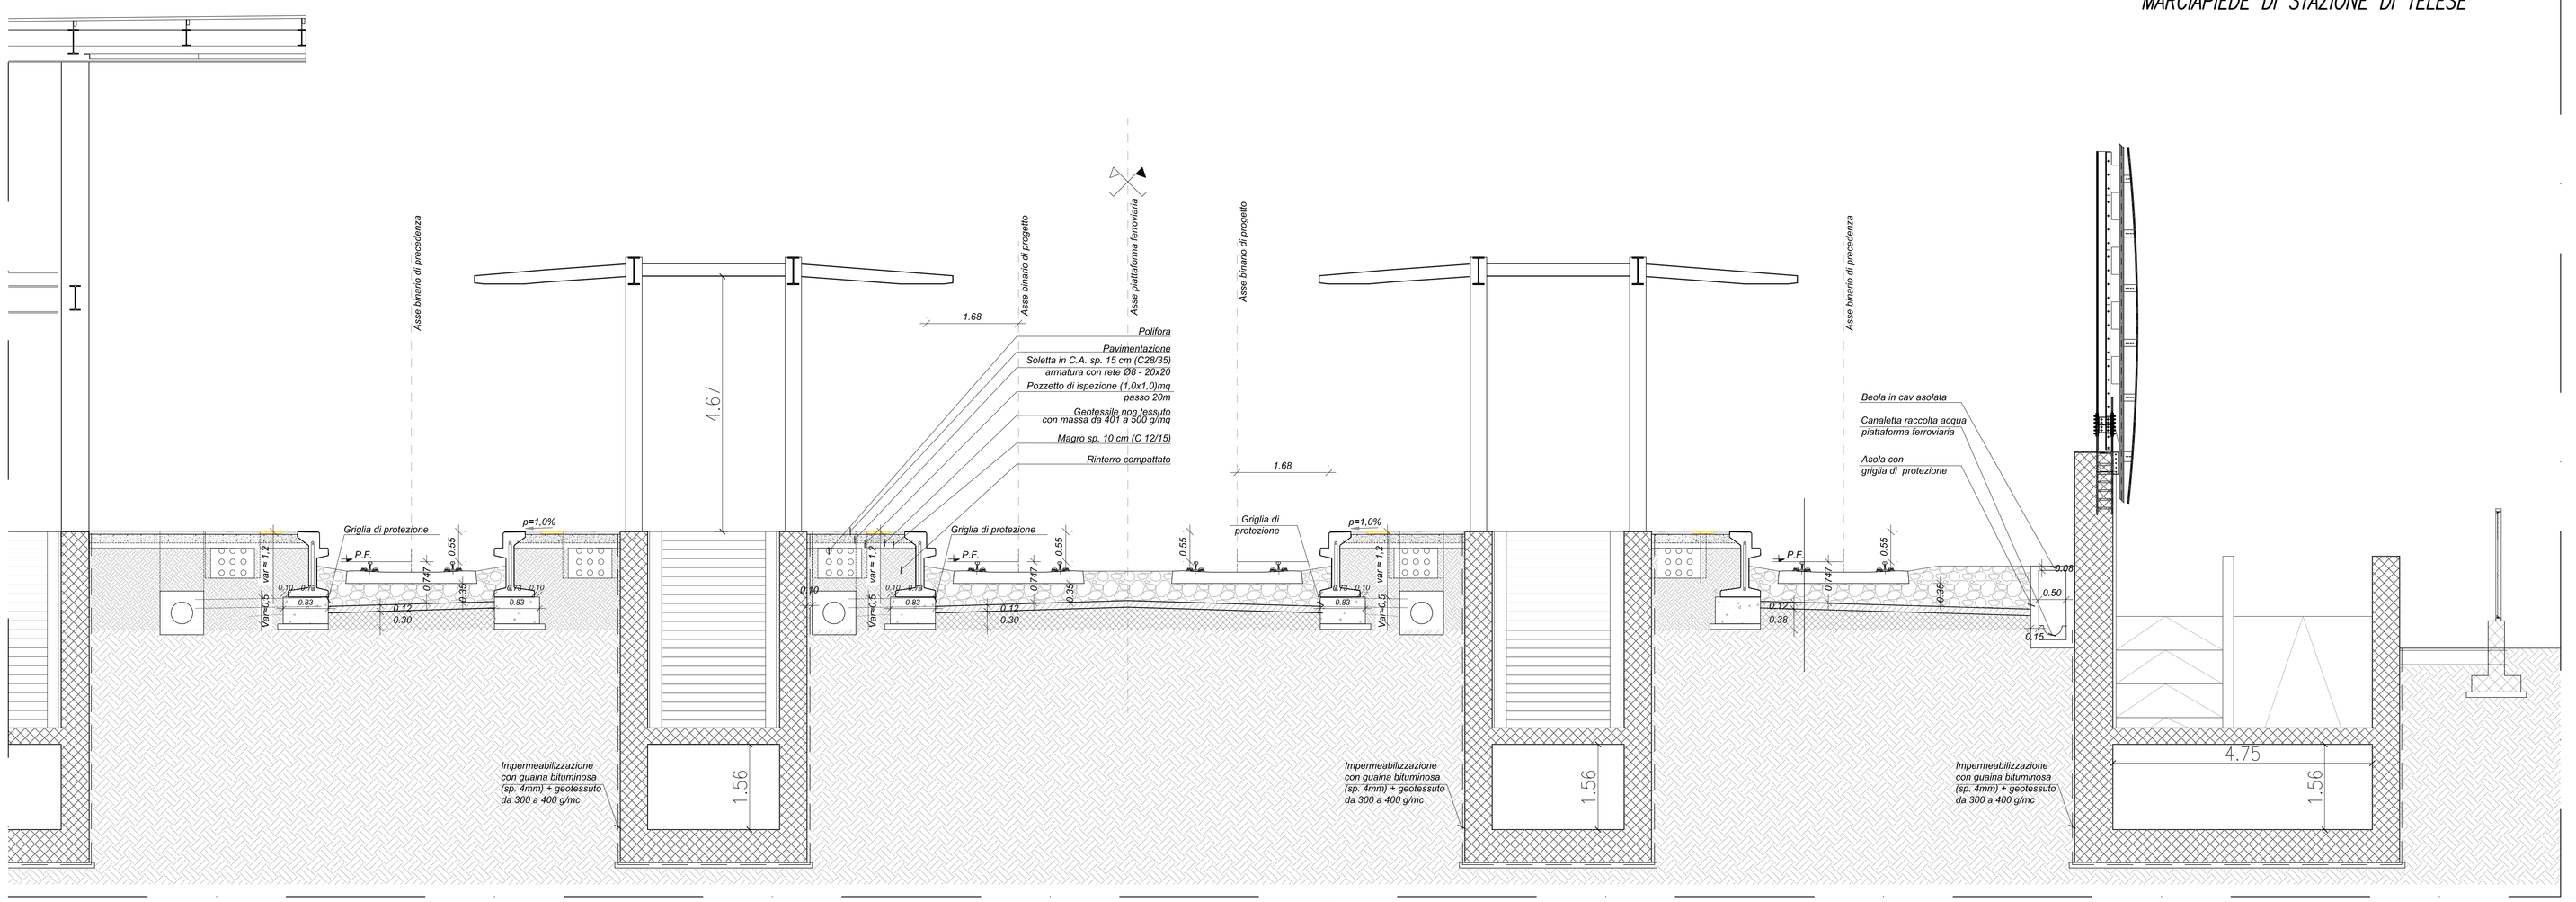

NOTE

PER LE CARATTERISTICHE DEI MATERIALI DA RILEVATO E TRINCEA SI RIMANDA A QUANTO GIA' SPECIFICATO NEI SEGUENTI ELABORATI :

IF0H_08_D11_WB_IF0001_001A

IF0H_08_D11_WB_IF0001_002A

COMMITTENTE:

RFI RETE FERROVIARIA ITALIANA
GRUPPO FERROVIE DELLO STATO ITALIANE

DIREZIONE LAVORI:

ITALFERR
GRUPPO FERROVIE DELLO STATO ITALIANE

APPALTATORE:

PIZZAROTTI · Ghella · ITINERA · SALCEF CONSTRUCTION · JEdS INFRASTRUTTURE

PROGETTAZIONE:	PROGETTISTA:	DIRETTORE DELLA PROGETTAZIONE:
RAGGRUPPAMENTO TEMPORANEO PROGETTISTI GEODATA ENGINEERING · INTEGRA · RINA	Prof. Ing. Andrea Del Grosso	Ing. PIERGIORGIO GRASSO Responsabile Integrazione fra le varie prestazioni specialistiche

PROGETTO ESECUTIVO

ITINERARIO NAPOLI-BARI
RADDOPPIO TRATTA CANCELLO – BENEVENTO
II LOTTO FUNZIONALE FRASSO TELESINO – VITULANO
1° LOTTO FUNZIONALE FRASSO TELESINO – TELESE

SEZIONI TIPO CORPO FERROVIARIO

Sezioni Tipo di Margine Sede -Tav.7/9 - (casi T1 - T2 - T3)

APPALTATORE		SCALA:
RTI IL DIRETTORE TECNICO Ing. S. Del Bato 24/02/2020	IMPRESA PIZZAROTTI & C. S.p.A. Dott. Ing. Fabio Di Rollo Per presa visione	1:50

COMMESSA	LOTTO	FASE	ENTE	TIPO DOC.	OPERA/DISCIPLINA	PROGR.	REV.
I F 2 6	1 2	E	Z Z	W B	I F 0 0 0 1	0 1 3	A

Rev.	Descrizione	Redatto	Data	Verificato	Data	Approvato	Data	Autorizzato Data
A	EMISSIONE	Marco Venturini	24/02/2020	Alessio Bado	24/02/2020	Piergiorgio Grasso	24/02/2020	Prof. Ing. A. Del Grosso 24/02/2020

File: IF26.1.2.E.ZZ.WB.IF.00.0.1.013.A.dwg — n. Elab.: -