



**PARTICOLARE EMBRICE SCIVOLO**  
SCALA 1:10


**PIANTA**

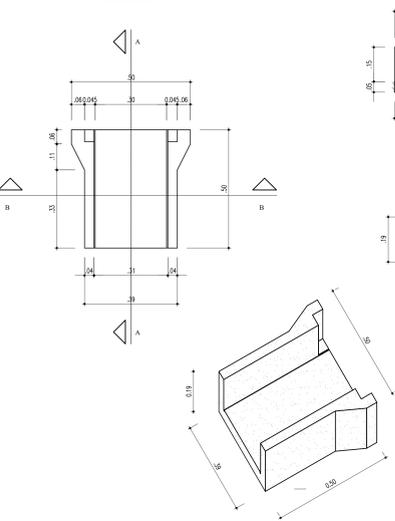


**SEZIONE A-A**

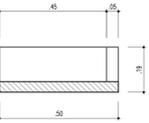


**SEZIONE B-B**

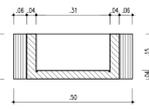


**PARTICOLARE "C" CORDOLO IN CLS**  
Scala 1:20

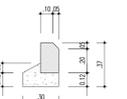


**PARTICOLARE A CUNETTA ALLA FRANCESE**  
Scala 1:20

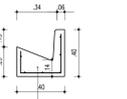


**SEZIONE STRADA PRINCIPALE IN RILEVATO IN RETTIFILO**  
Scala 1:50

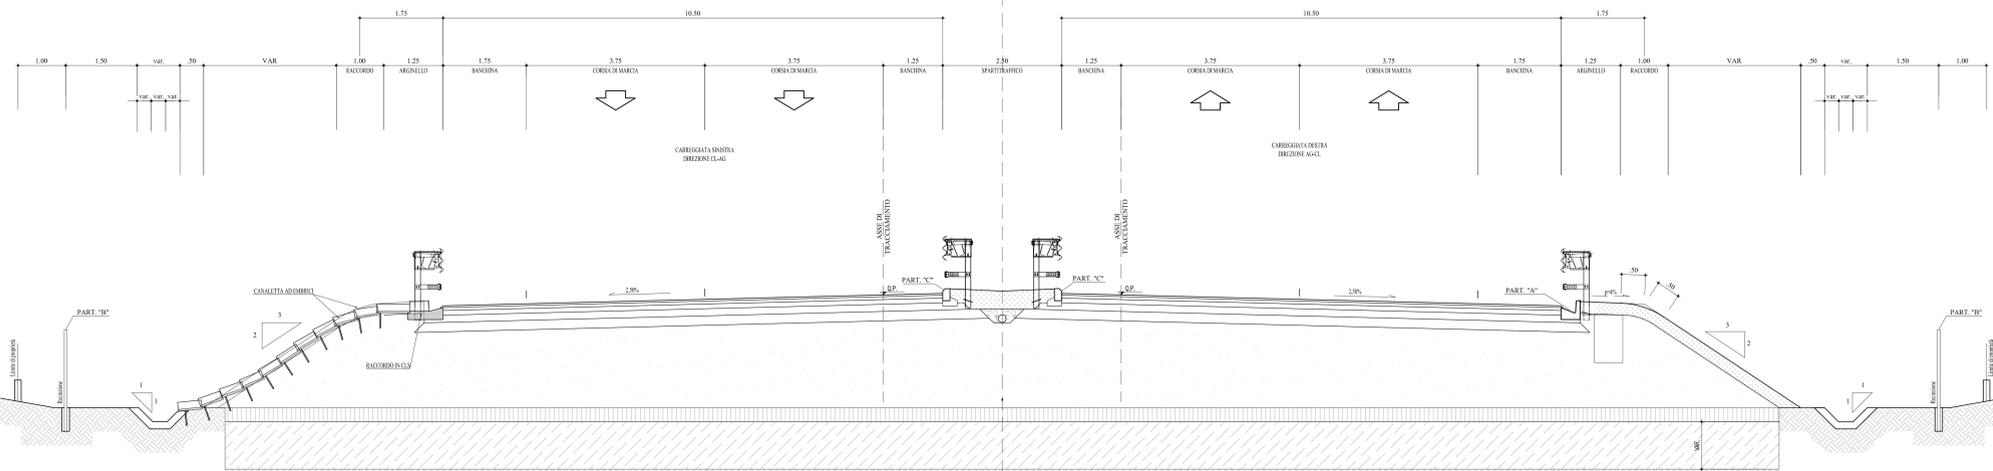


**DETTAGLIO EMBRICE SEZIONE STRADA PRINCIPALE IN RILEVATO IN RETTIFILO**  
Scala 1:20

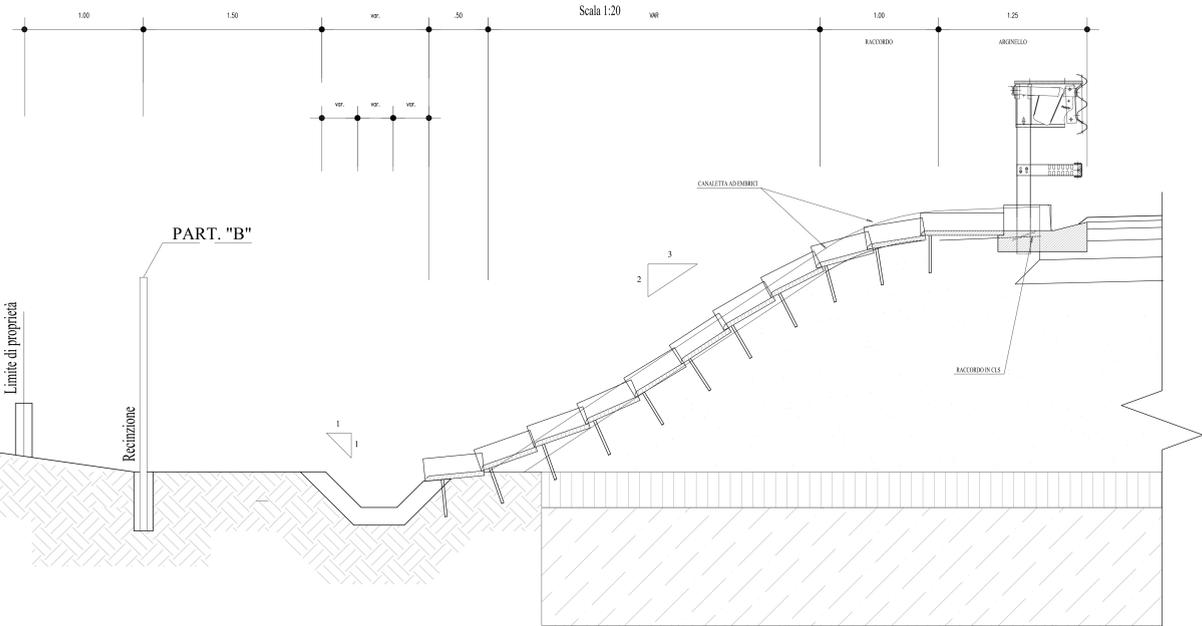


**DETTAGLIO EMBRICE E CANALETTA PREFABBRICATA IN CLS**  
SEZIONE STRADA PRINCIPALE IN RILEVATO IN RETTIFILO  
Scala 1:20

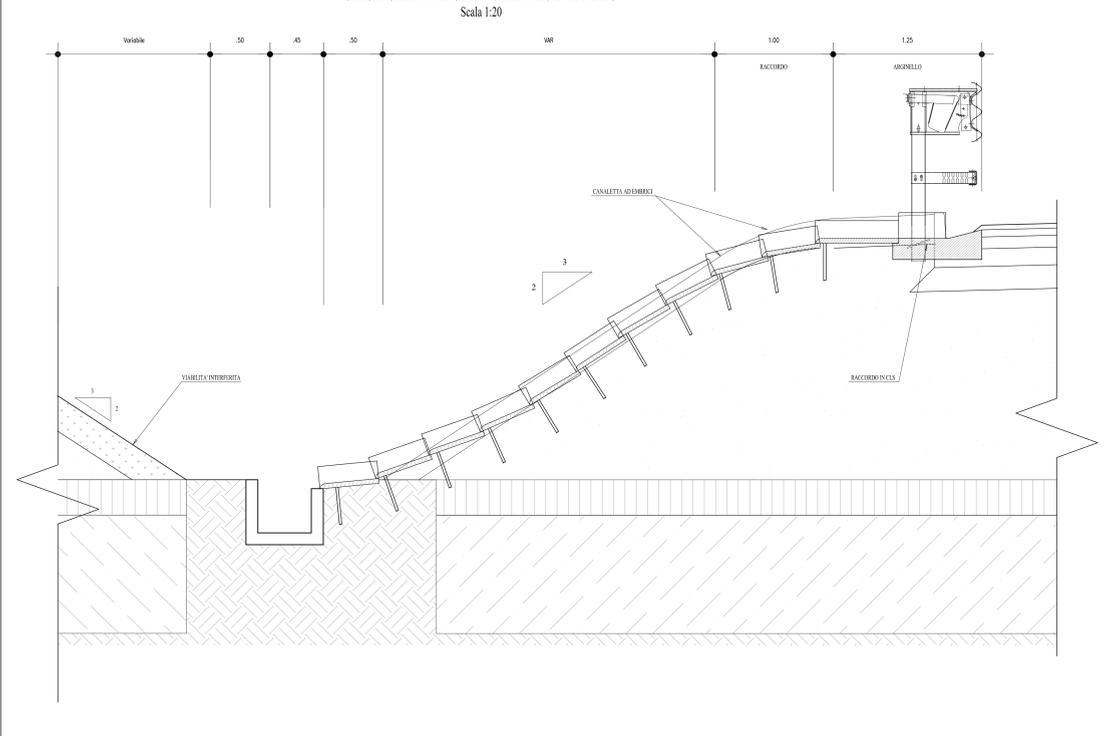


**PIANTA**

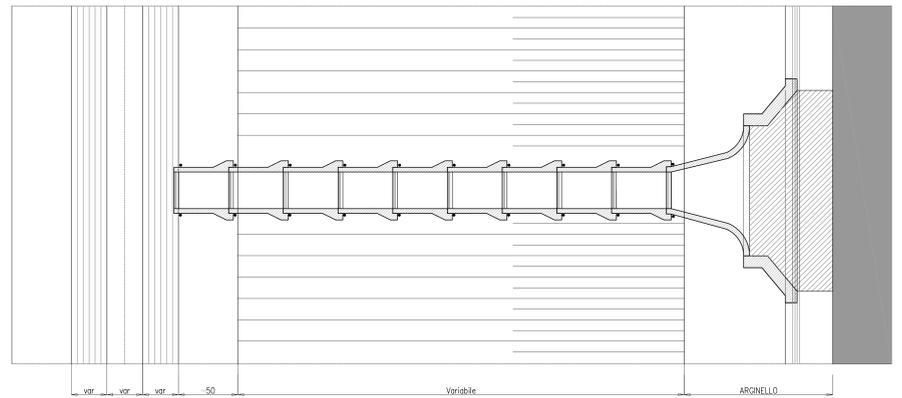

**PIANTA**

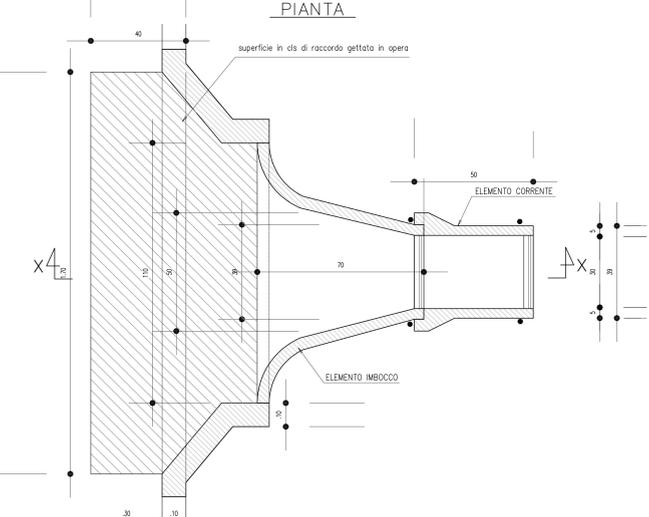

**SEZIONE X-X**

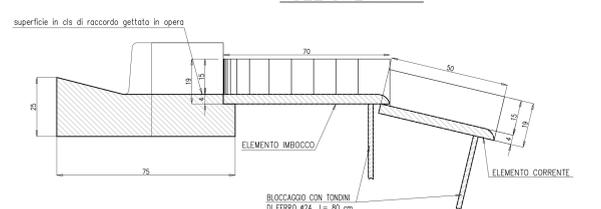

**ANAS S.p.A.**  
DIREZIONE CENTRALE PROGRAMMAZIONE PROGETTAZIONE

PA 12/09  
CORRIDOIO PLURIMODALE TIRRENICO - NORD EUROPA  
ITINERARIO AGRIGENTO - CALTANISSETTA - A19  
S.S. N° 640 "DI PORTO EMPEDOCLE"  
AMMODERNAMENTO E ADEGUAMENTO ALLA CAT. B DEL D.M. 5.11.2001  
Dal km 44+000 allo svincolo con l'A19

**PROGETTO ESECUTIVO**

Contrattante Generale:

**Empedocle 2**  
S.p.A.

**IDROLOGIA E IDRAULICA**  
OPERE IDRAULICHE TIPO  
Raccolta Acque di Piattaforma in Rilevato

Codice Unico Progetto (CUP) : F91B0900070001

Codice Elaborato: PA12\_09 - E | 000 | GE210 | I | I02 | H | P | X | 002 | A | Varie

F					
E					
D					
C					
B					
A	Aprile 2011	EMMISSIONE	A. SALVAGO	A. TURSO	M. LITI
REV.	DATA	DESCRIZIONE	REDATTO	VERIFICATO	APPROVATO

Il Progettista: **GRAN LUCA MANFROTTO**  
INGEGNERE DI PADOVA N° 4333

Il Consulente: **GRUPPO TECNICO**  
Ing. MAURIZIO MANTOVANI

Il Coordinatore per la sicurezza in base al progetto: **GIUSEPPE DI CECILIANO**  
INGEGNERE DI PADOVA N° 4483

Il Direttore dei lavori: **GIUSEPPE MESSANO**  
INGEGNERE DI PADOVA N° 4444