

COMMITTENTE:



DIREZIONE LAVORI:



APPALTATORE:



PROGETTAZIONE:	PROGETTISTA:	DIRETTORE DELLA PROGETTAZIONE:
RAGGRUPPAMENTO TEMPORANEO PROGETTISTI 		Ing. PIERGIORGIO GRASSO Responsabile integrazione fra le varie prestazioni specialistiche

PROGETTO ESECUTIVO

**ITINERARIO NAPOLI-BARI
 RADDOPPIO TRATTA CANCELLO – BENEVENTO
 II LOTTO FUNZIONALE FRASSO TELESINO – VITULANO
 1° LOTTO FUNZIONALE FRASSO TELESINO – TELESE**

Tratta Frasso Telesino - Telese Sezioni TE tipologiche


APPALTATORE	SCALA:
RTI IMPRESA PIZZAROTTI & C. s.p.a. IL DIRETTORE TECNICO ENRICO SALINO DEL BALZO Ing. S. Del Balzo 12/10/2020 	1:50 / 1:100

COMMESSA LOTTO FASE ENTE TIPO DOC. OPERA/DISCIPLINA PROGR. REV.

I F 2 6 1 2 E Z Z W B L C 0 1 0 0 0 0 1 C

Rev.	Descrizione	Redatto	Data	Verificato	Data	Approvato	Data	Autorizzato Data
A	Emissione	D. Partelli	24/02/2020	M. Porreca	24/02/2020	P. Grasso	24/02/2020	Ing. Natale Lanza
B	Revisione a seguito di istruttoria ITF	D. Partelli	23/06/2020	M. Porreca	23/06/2020	P. Grasso	23/06/2020	 12/10/2020
C	Revisione a seguito di istruttoria ITF	D. Partelli	12/10/2020	M. Porreca	12/10/2020	P. Grasso	12/10/2020	

Sezione tipo in piano Rettifilo

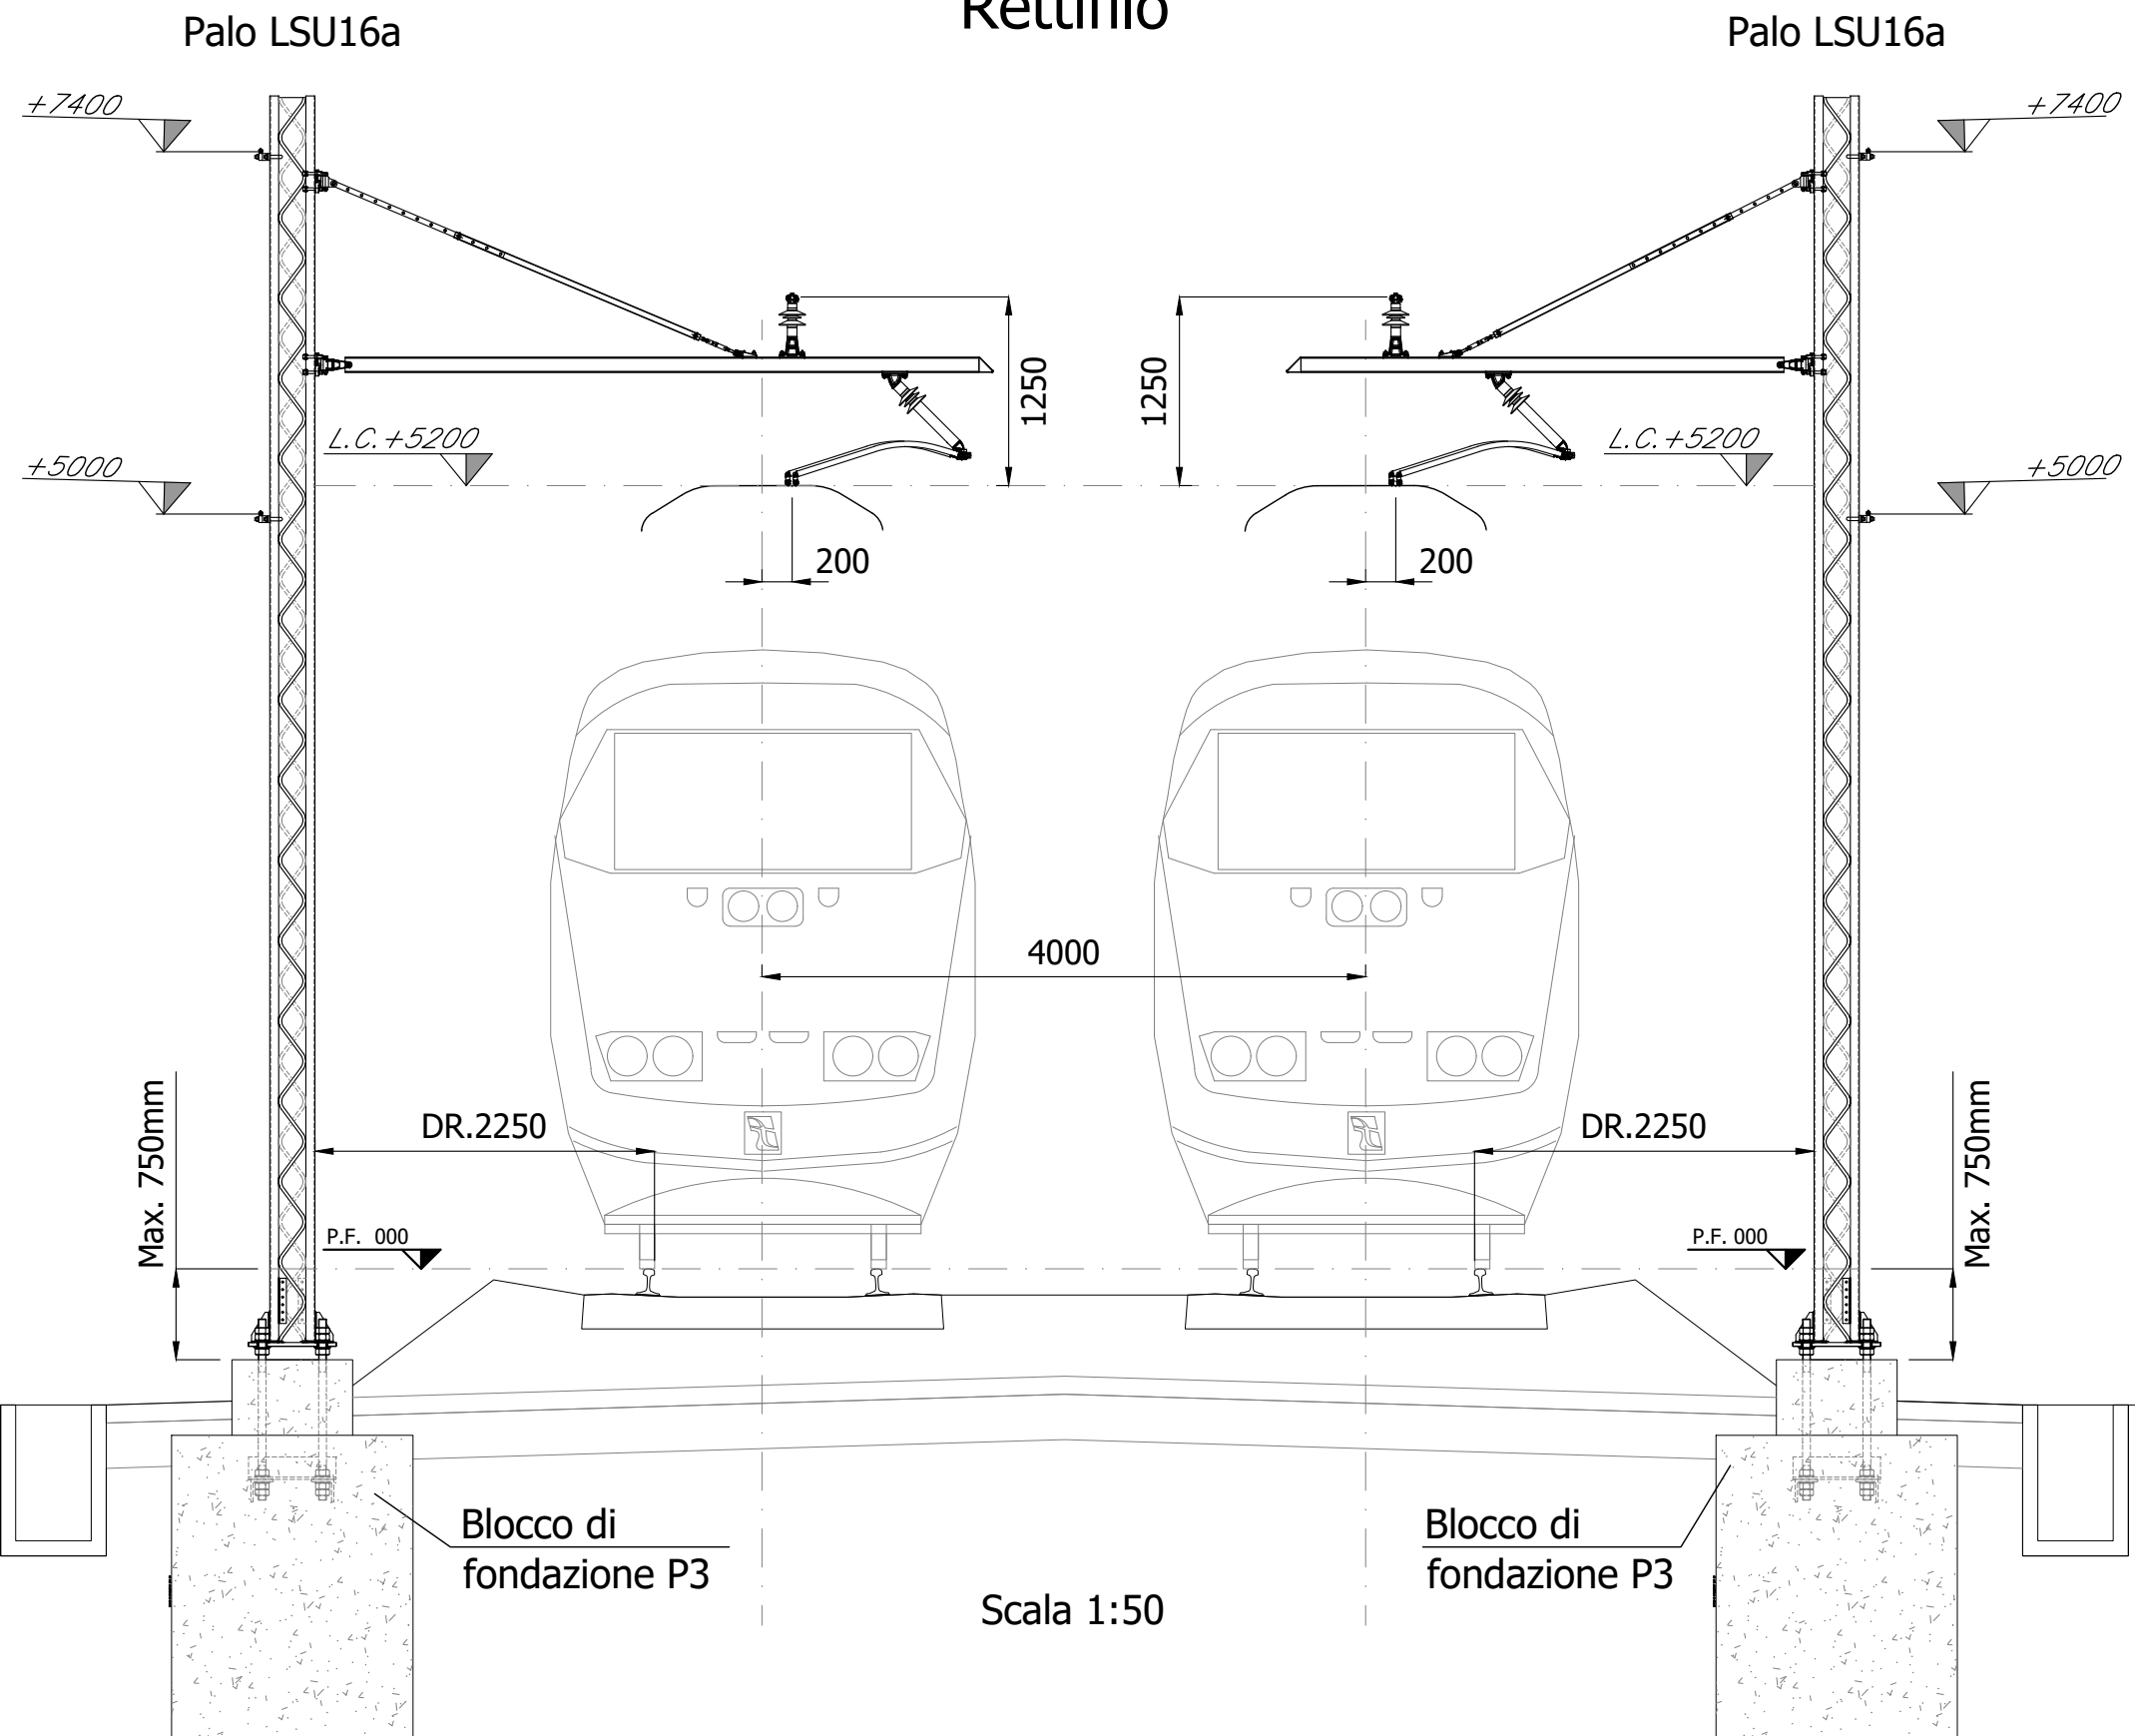

NOTA BENE:

Per quanto riguarda le posizioni delle canalette portacavi vedi riferimenti richiamati nell'elaborato n°IF2612EZZROL0000001.


REV.	DATA	OGGETTO MODIFICA	FIRMA
C	Ottobre 2020	REVISIONE A SEGUITO DI ISTRUTTORIA ITF	
B	Giugno 2020	REVISIONE A SEGUITO DI ISTRUTTORIA ITF	
A	Febbraio 2020	EMISSIONE ESECUTIVA	



OGGETTO
TITOLO Tratta Frasso Telesino - Telese Sezioni TE tipologiche

Progetto	Lotto	Erte	Doc.	Num.	FOGLIO
IF2612EZZWBLC0100001	C	002	dt	016	
FILE ARCHIVIO					
IF26.1.2.E.ZZ.WB.LC.01.0.0.001.C.dwg					

Sezione tipo in rilevato Rettifilo - Ormeggio P.F.

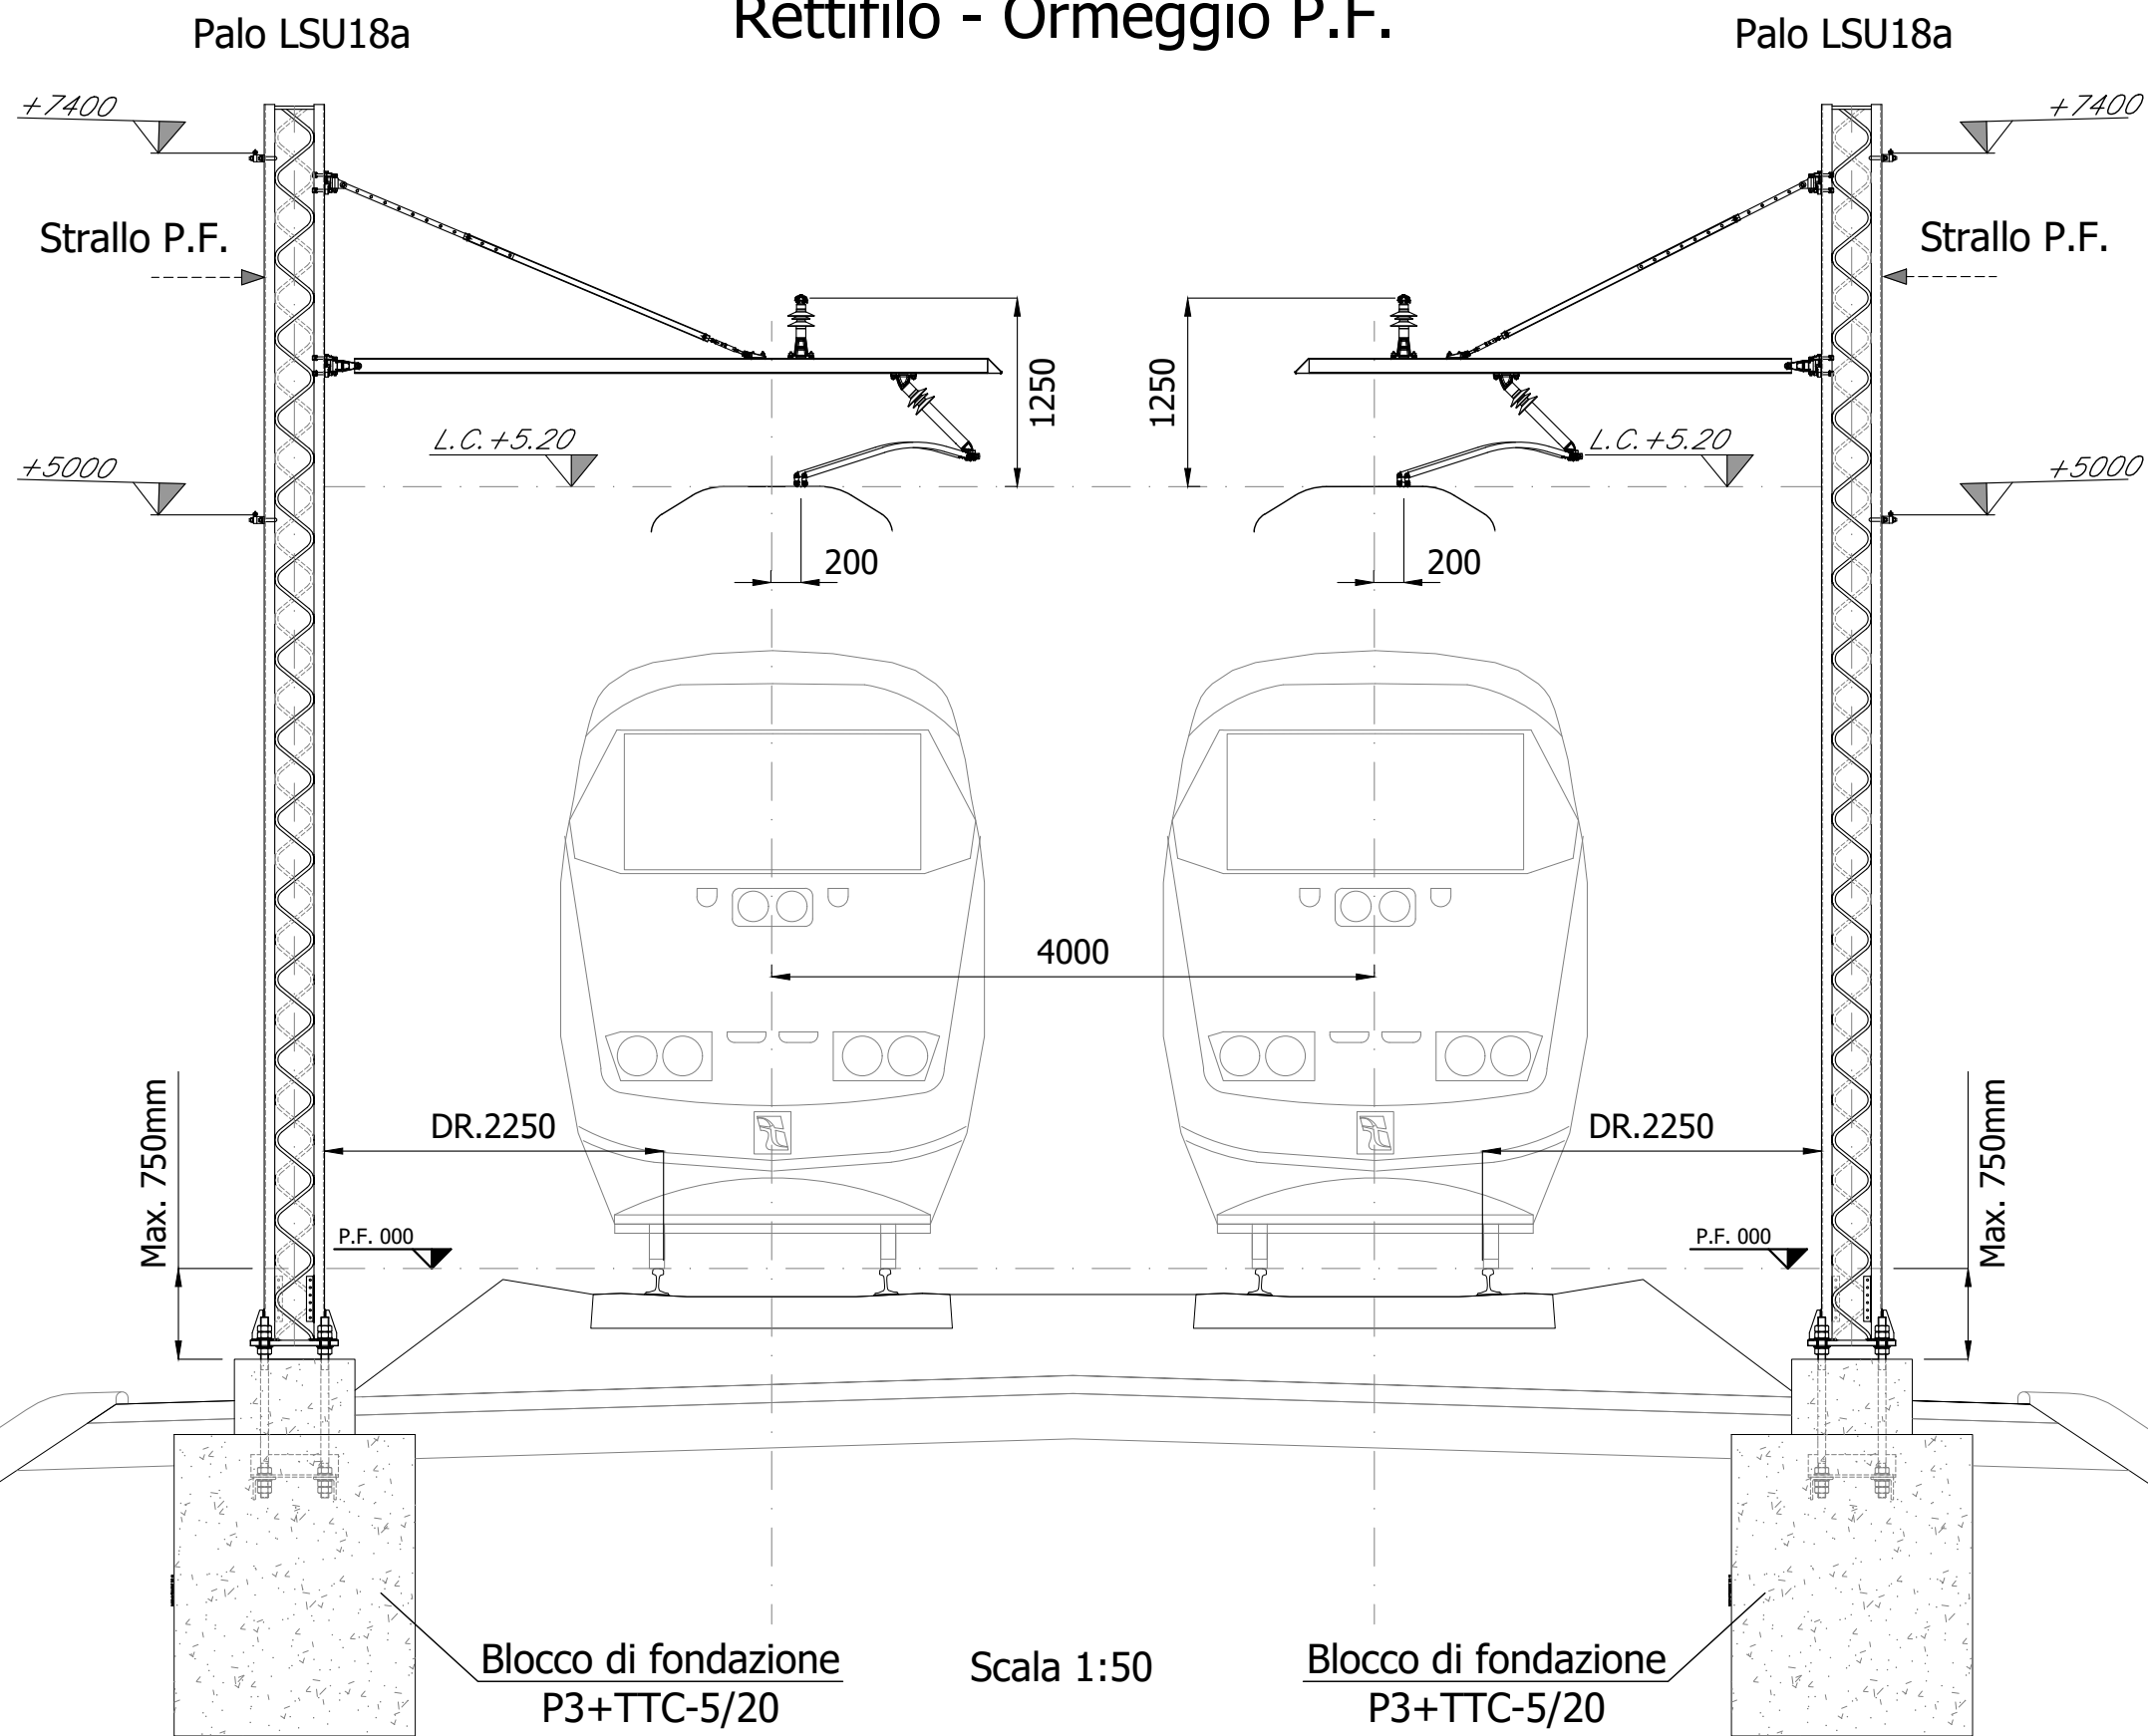


REV.	DATA	OGGETTO MODIFICA	FIRMA
C	Ottobre 2020	REVISIONE A SEGUITO DI ISTRUTTORIA ITF	
B	Giugno 2020	REVISIONE A SEGUITO DI ISTRUTTORIA ITF	
A	Febbraio 2020	EMISSIONE ESECUTIVA	



OGGETTO
TITOLO Tratta Frasso Telesino - Telese Sezioni TE tipologiche

Progetto	Lotto	Erte	Doc.	Num.	FOGLIO
IF2612EZZWBLC0100001C003					016
FILE ARCHIVIO					
IF26.1.2.E.ZZ.WB.LC.01.0.0.001.C.dwg					

Sezione tipo in trincea Curva R=1600m H=155mm

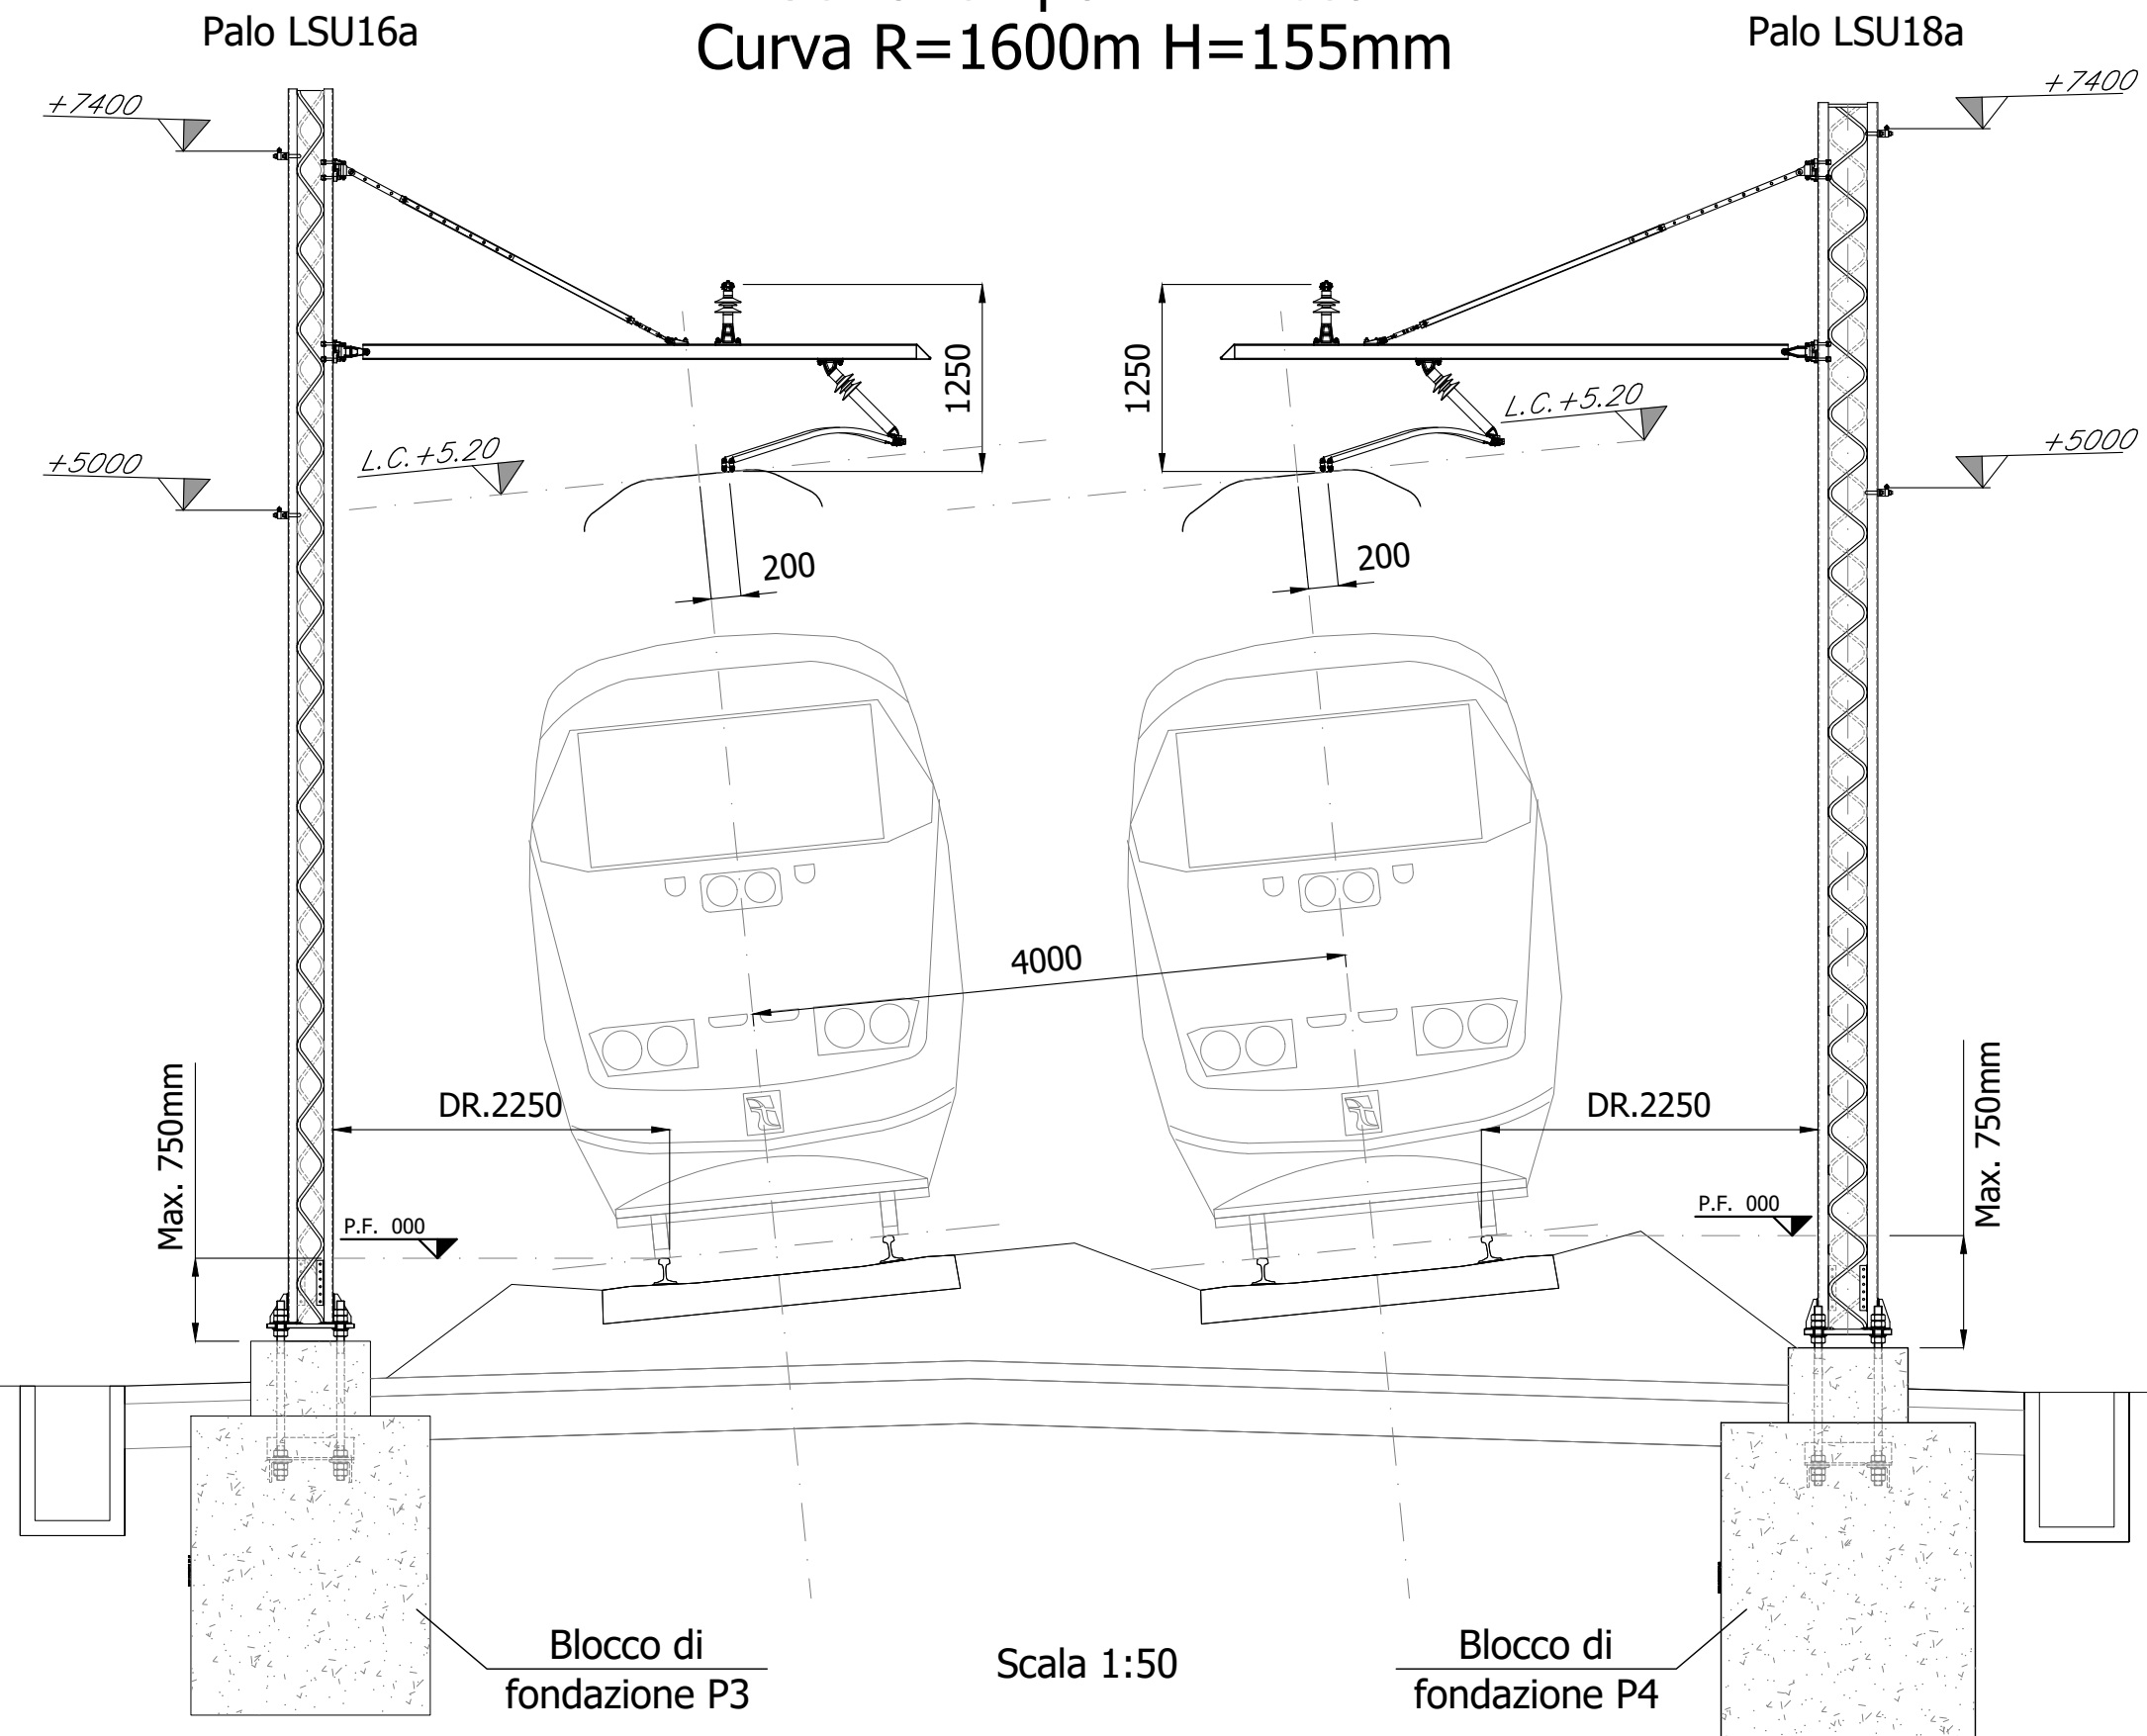

NOTA BENE:

Per quanto riguarda le posizioni delle canalette portacavi vedi riferimenti richiamati nell'elaborato n°IF2612EZZROL0000001.

REV.	DATA	OGGETTO MODIFICA	FIRMA
C	Ottobre 2020	REVISIONE A SEGUITO DI ISTRUTTORIA ITF	
B	Giugno 2020	REVISIONE A SEGUITO DI ISTRUTTORIA ITF	
A	Febbraio 2020	EMISSIONE ESECUTIVA	




OGGETTO
TITOLO Tratta Frasso Telesino - Telese Sezioni TE tipologiche

Progetto	Lotto	Erte	Doc.	Num.	FOGLIO
IF2612EZZWBLC01000001	C	004	Dr	016	
FILE ARCHIVIO					
IF26.1.2.E.ZZ.WB.LC.01.0.0.001.C.dwg					

Sezione tipo VI05 - Viadotto Calore-Torallo

Curva R=1304m H=145mm

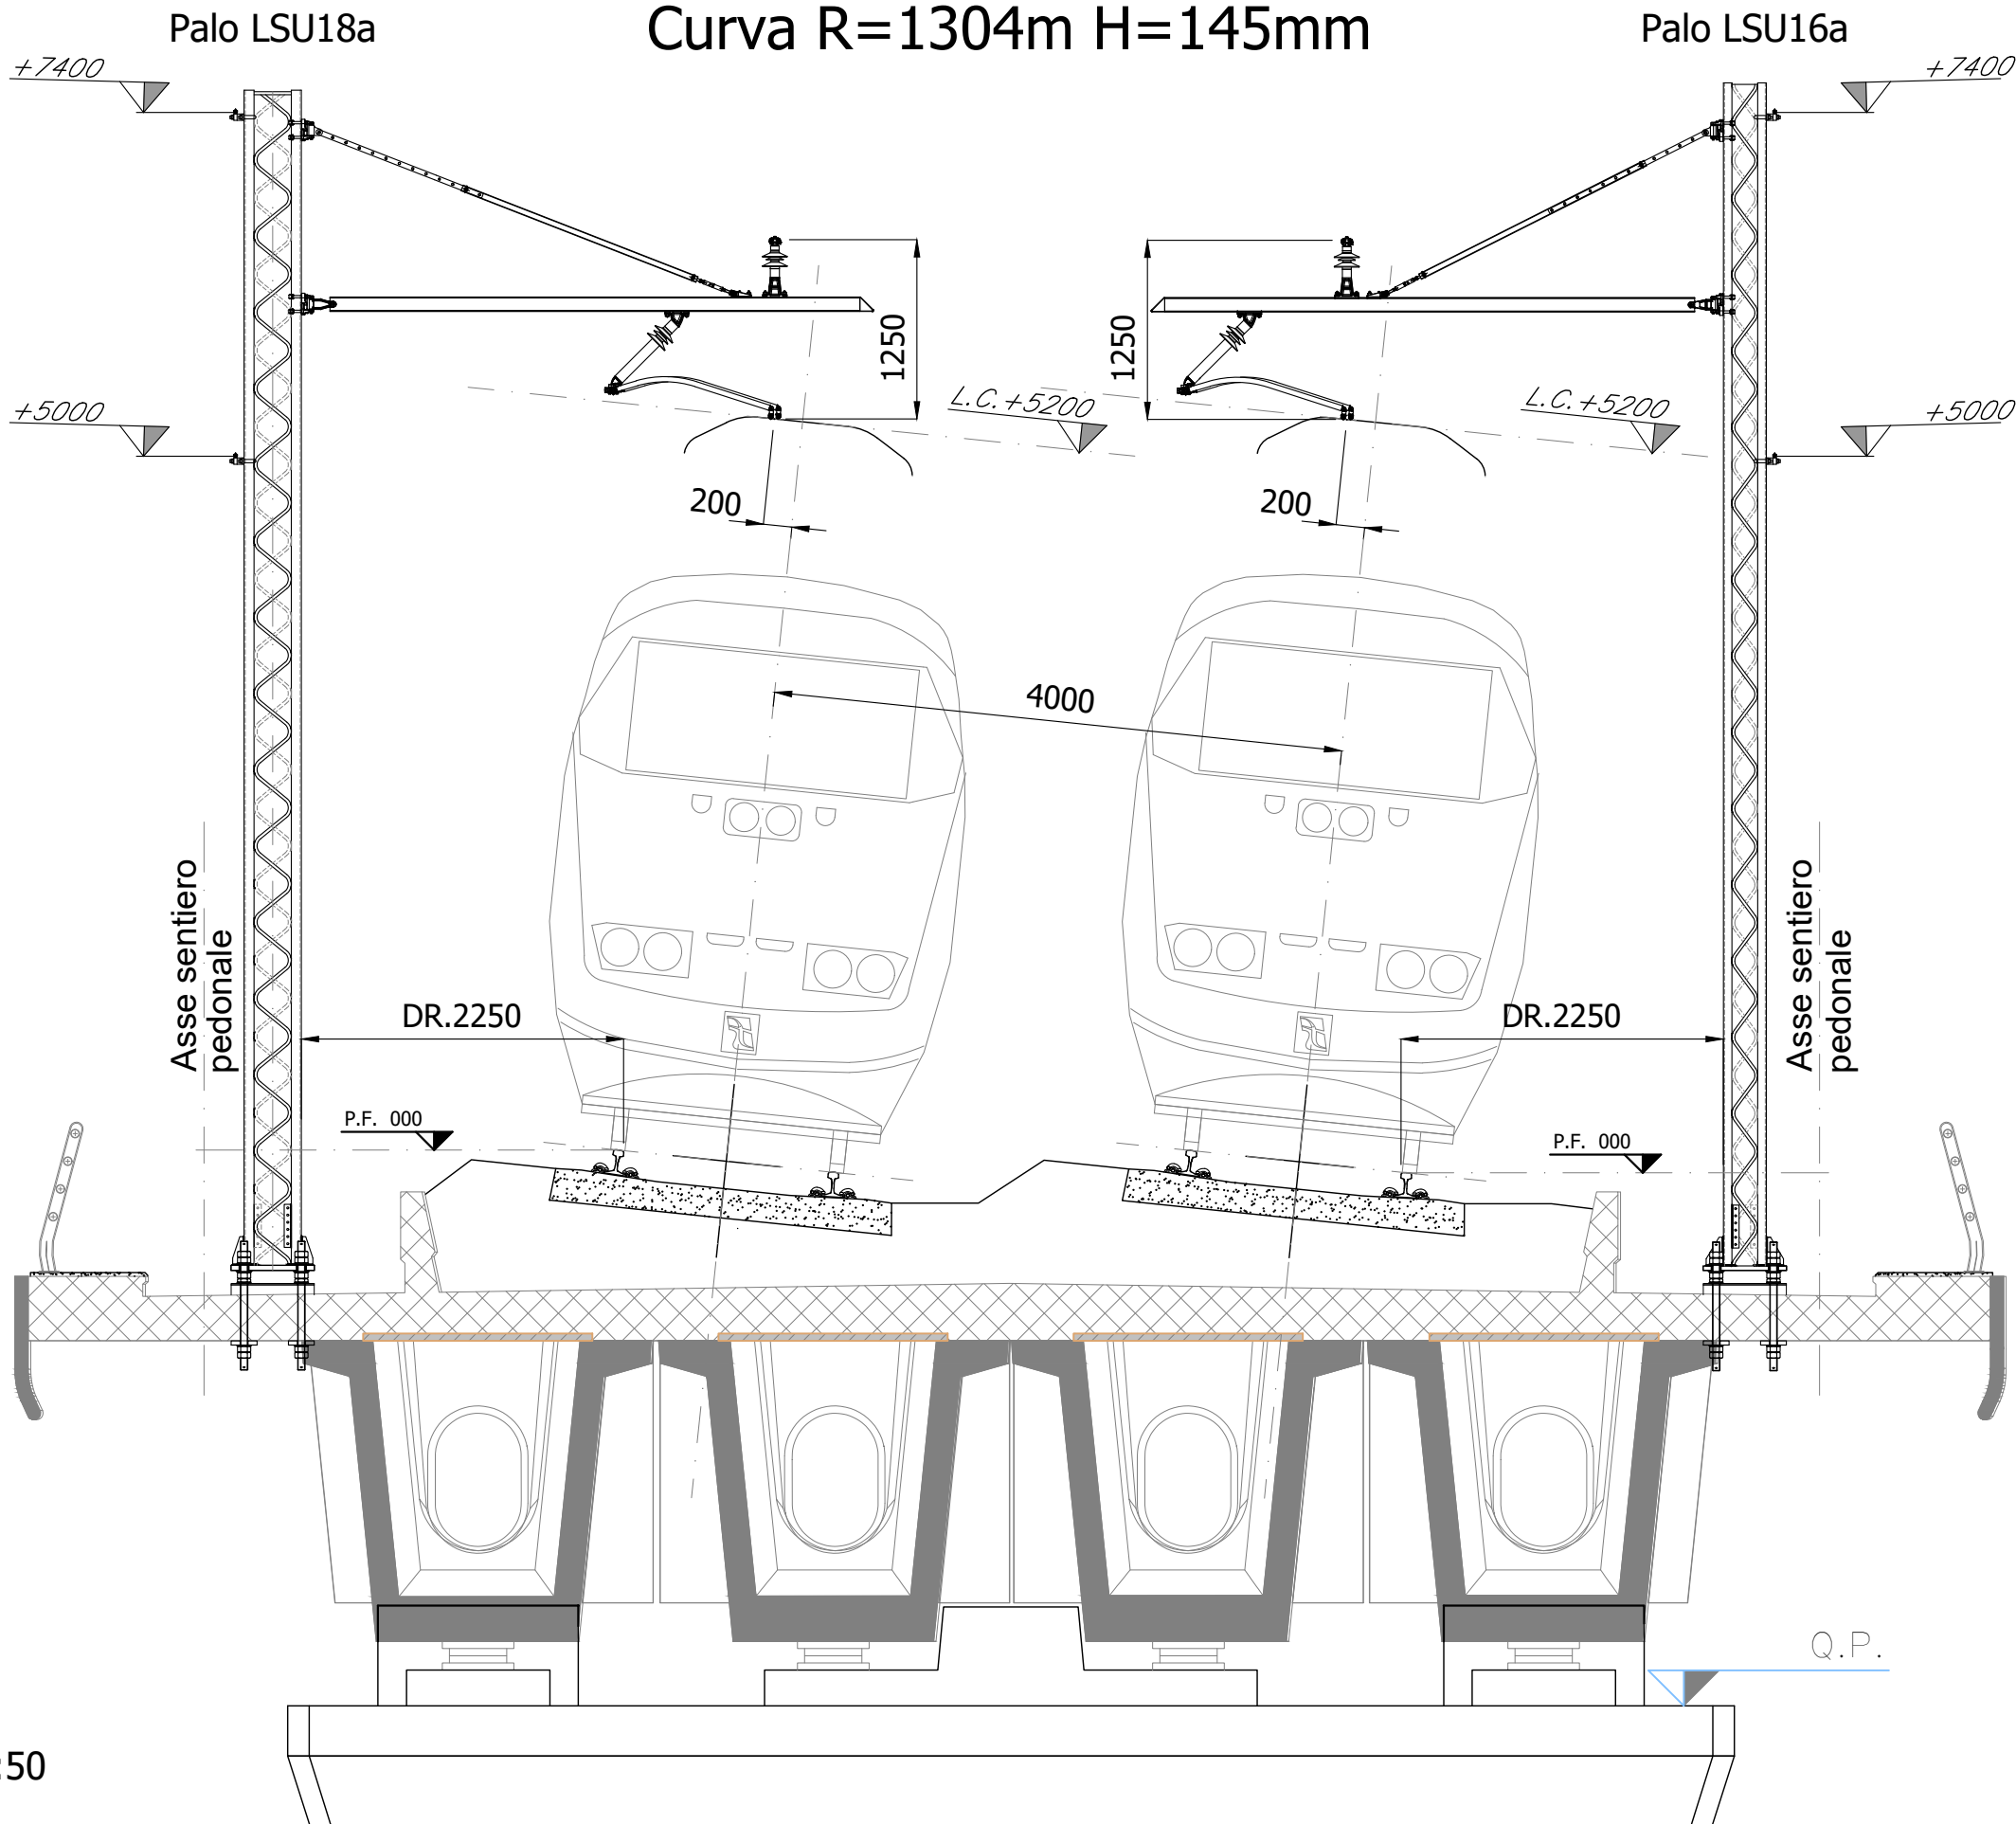

Scala 1:50


REV.	DATA	OGGETTO MODIFICA	FIRMA
C	Ottobre 2020	REVISIONE A SEGUITO DI ISTRUTTORIA ITF	
B	Giugno 2020	REVISIONE A SEGUITO DI ISTRUTTORIA ITF	
A	Febbraio 2020	EMISSIONE ESECUTIVA	



OGGETTO
TITOLO Tratta Frasso Telesino - Telese Sezioni TE tipologiche

Progetto	Lotto	Erte	Doc.	Num.	FOGLIO
IF2612EZZWBLC0100001C	005	Dr	016		
FILE ARCHIVIO					
IF26.1.2.E.ZZ.WB.LC.01.0.0.001.C.dwg					

Sezione tipo VI05 - Viadotto Calore-Torallo Rettifilo

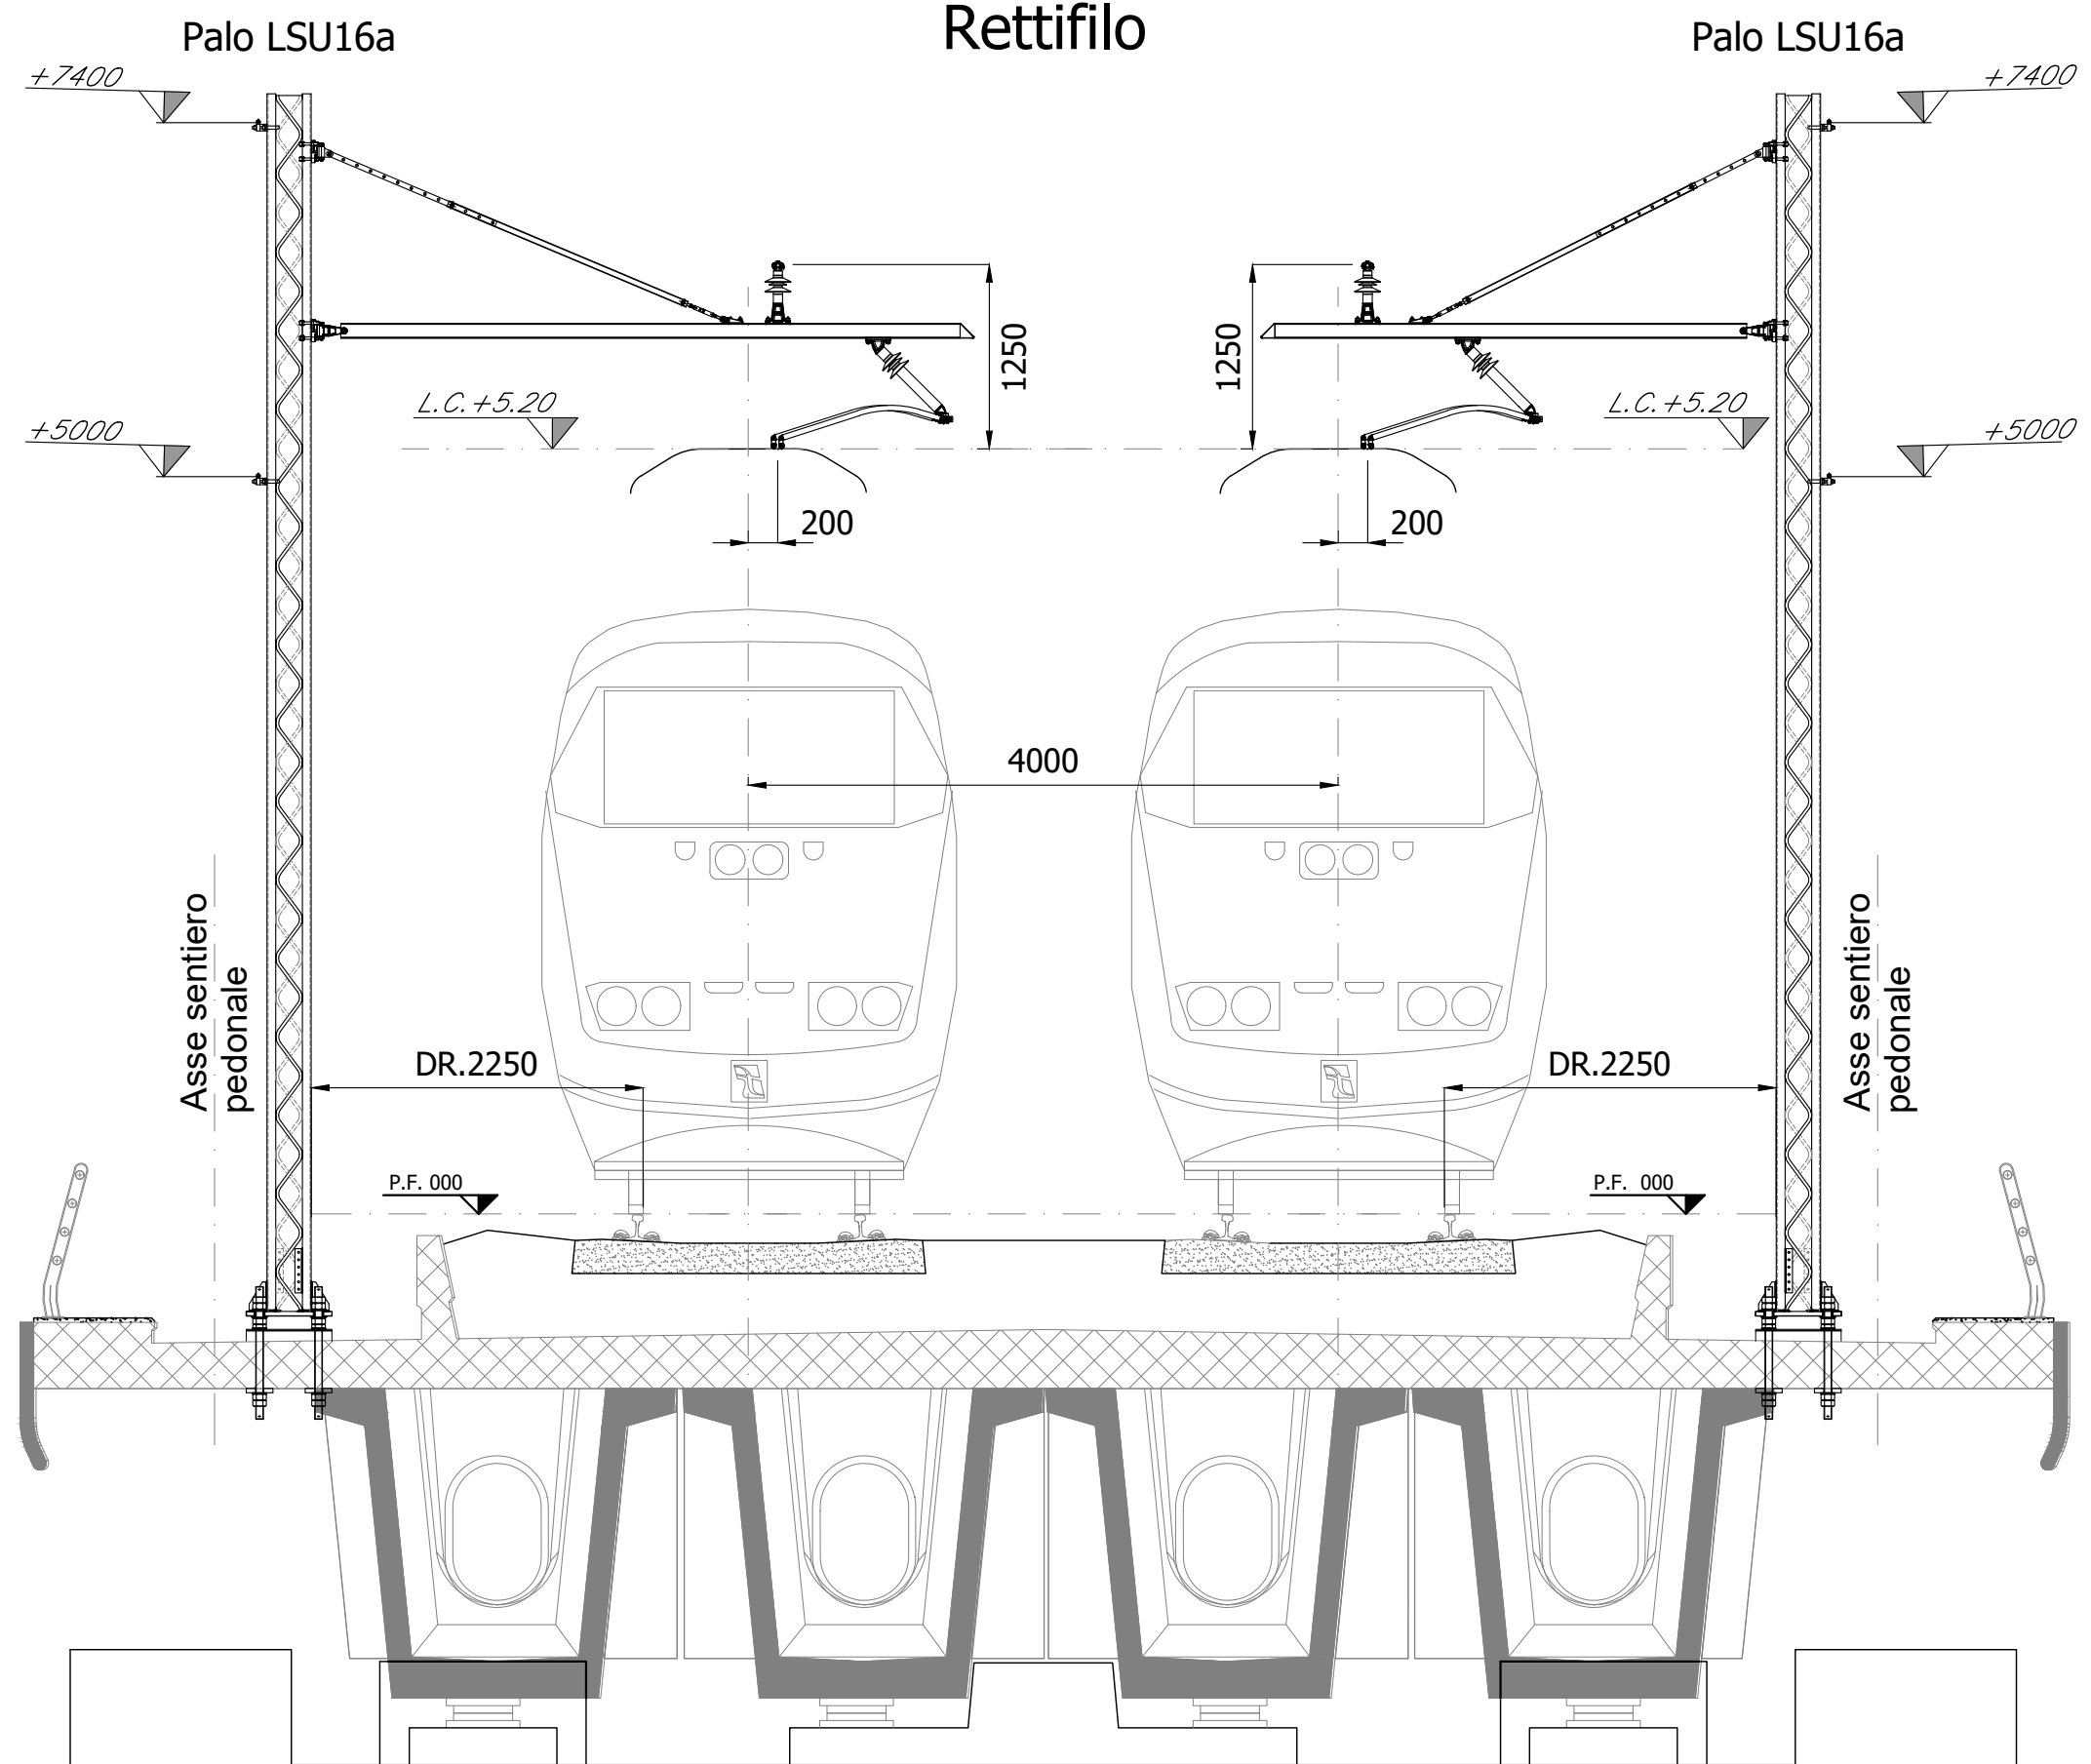

Scala 1:50


REV.	DATA	OGGETTO MODIFICA	FIRMA
C	Ottobre 2020	REVISIONE A SEGUITO DI ISTRUTTORIA ITF	
B	Giugno 2020	REVISIONE A SEGUITO DI ISTRUTTORIA ITF	
A	Febbraio 2020	EMISSIONE ESECUTIVA	



OGGETTO
TITOLO Tratta Frasso Telesino - Telese Sezioni TE tipologiche

Progetto	Lotto	Ente	Doc.	Num.	FOGLIO
IF2612EZZWBLC0100001C	006	DT	016		
FILE ARCHIVIO					
IF26.1.2.E.ZZ.WB.LC.01.0.0.001.C.dwg					

Sezione tipo VI05 - Viadotto Calore-Torallo Rettifilo

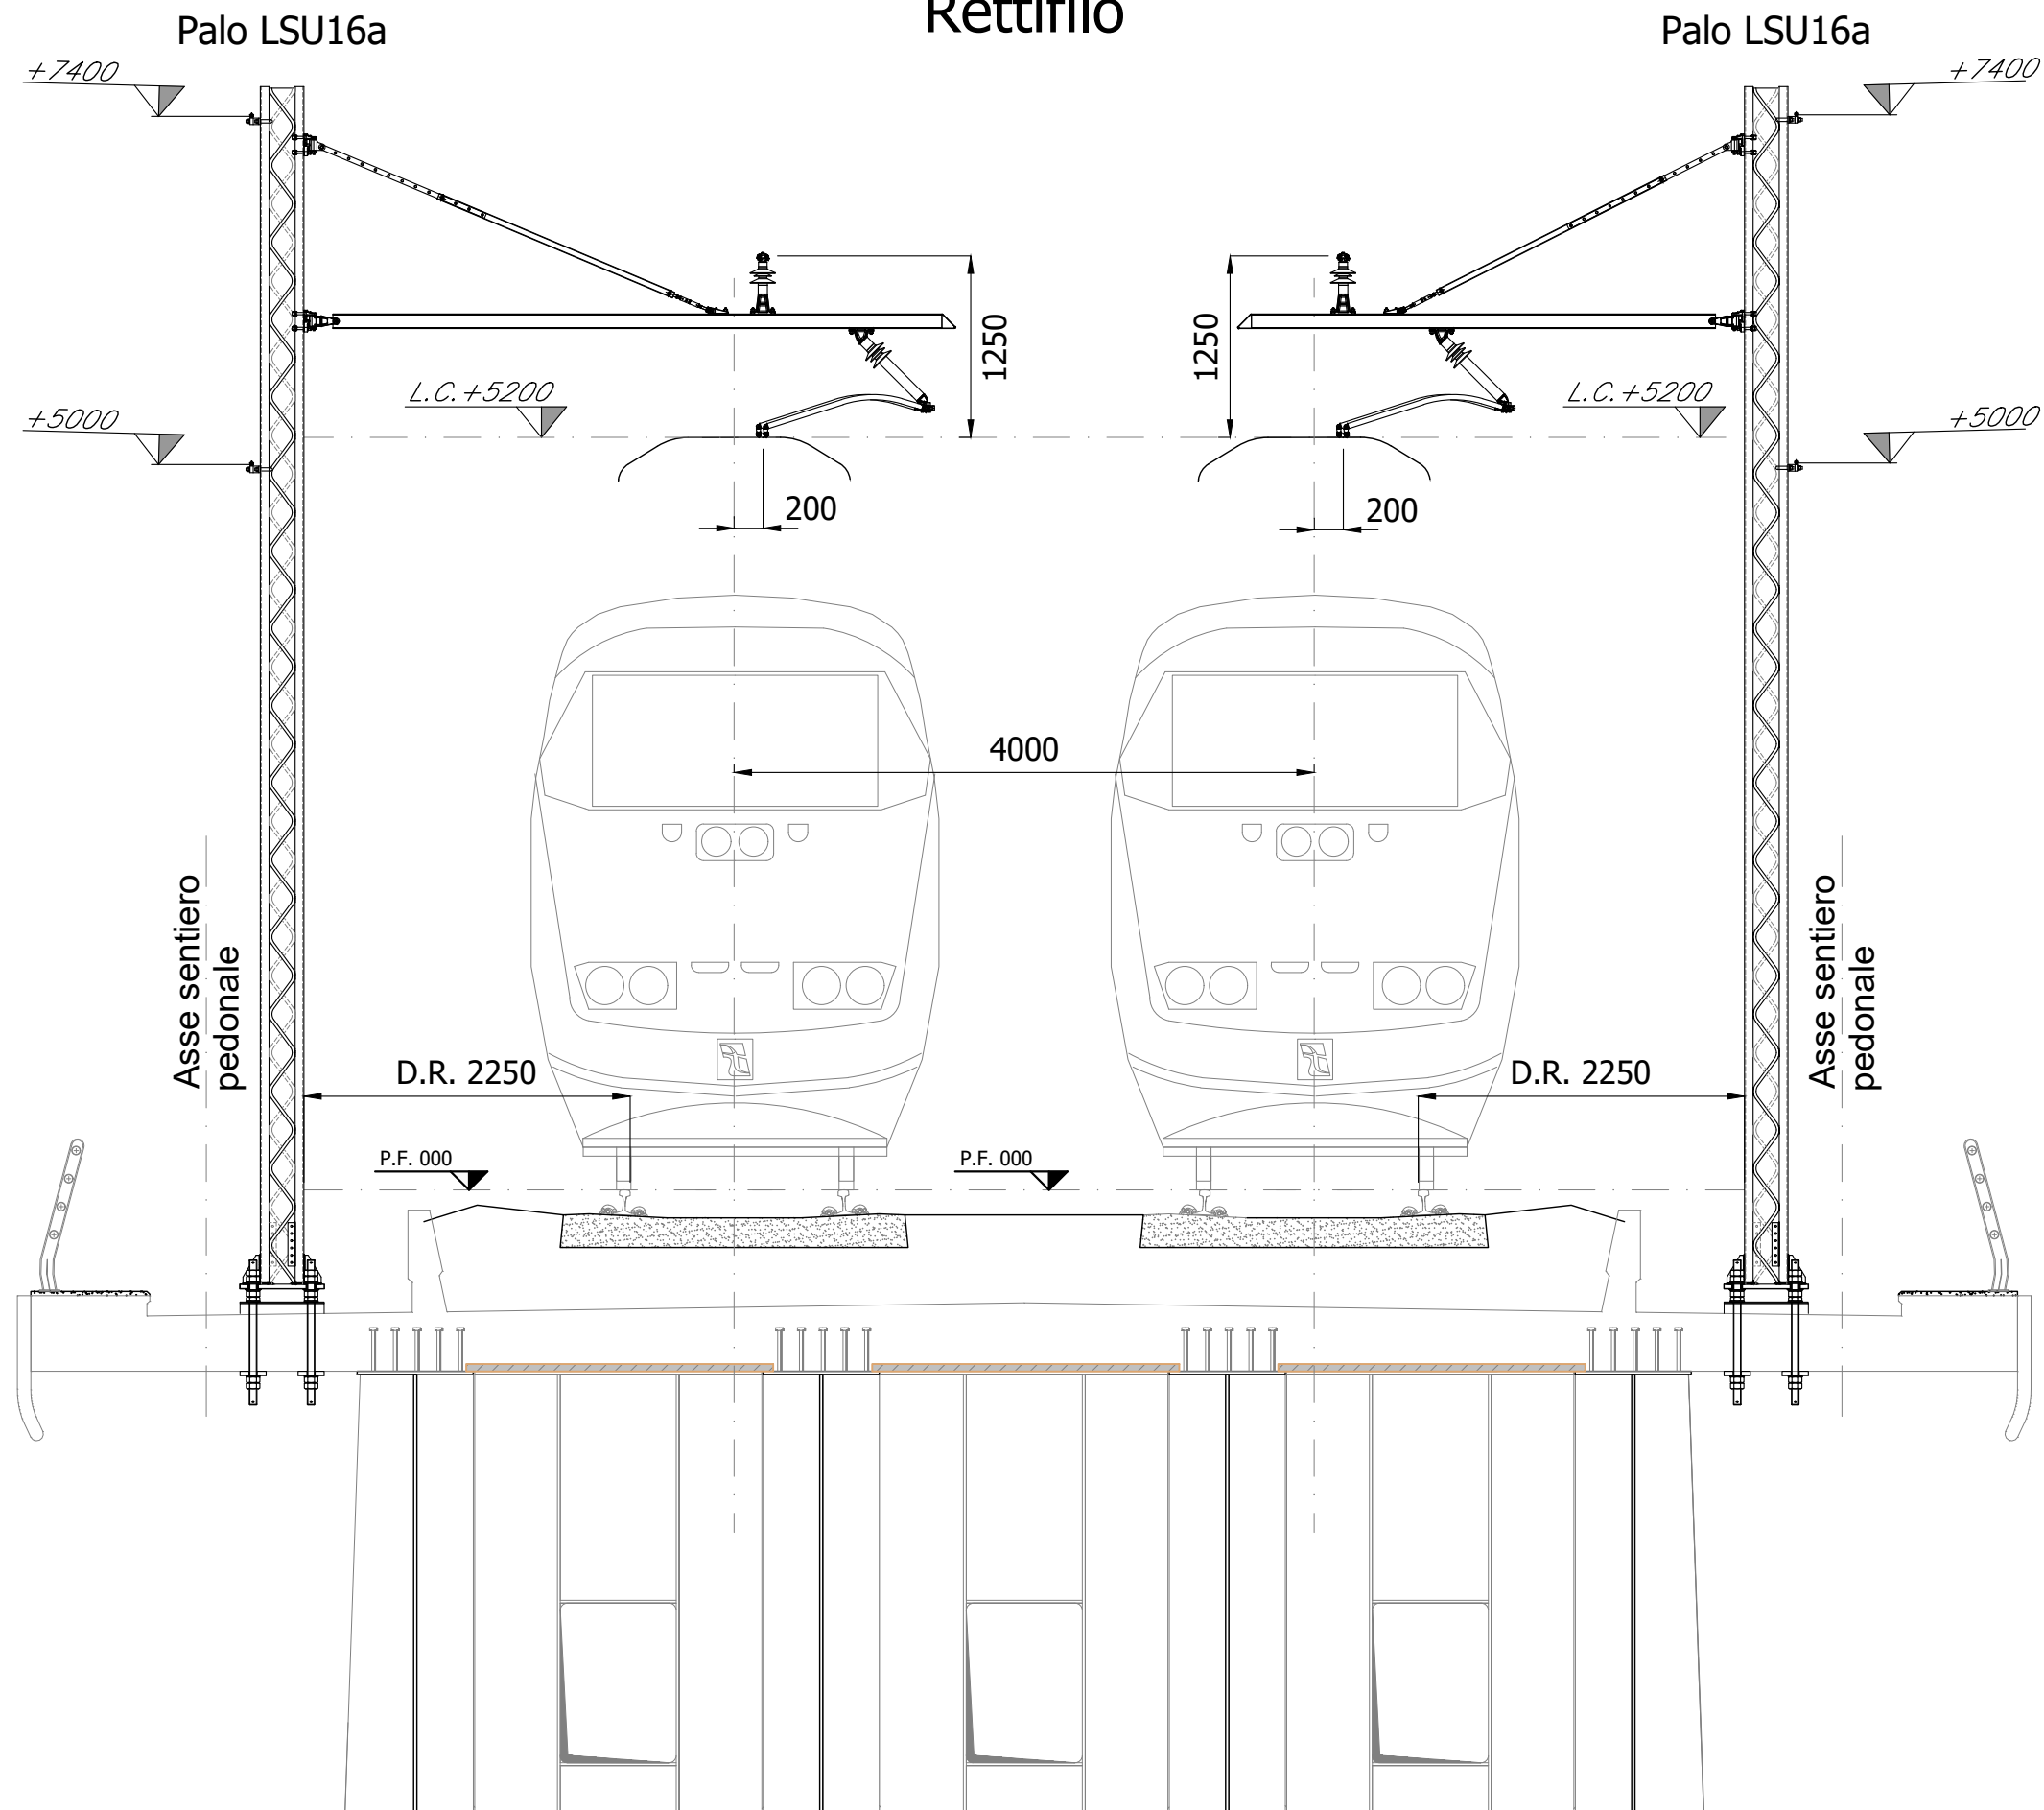

Scala 1:50

REV.	DATA	OGGETTO MODIFICA	FIRMA
C	Ottobre 2020	REVISIONE A SEGUITO DI ISTRUTTORIA ITF	
B	Giugno 2020	REVISIONE A SEGUITO DI ISTRUTTORIA ITF	
A	Febbraio 2020	EMISSIONE ESECUTIVA	




OGGETTO
TITOLO Tratta Frasso Telesino - Telese Sezioni TE tipologiche

Progetto	Lotto	Erte	Doc.	Num.	FOGLIO
IF2612EZZWBLC0100001C	007	016			
FILE ARCHIVIO					
IF26.1.2.E.ZZ.WB.LC.01.0.0.001.C.dwg					

Sezione tipo zona a potenziale rischio liquefazione

Curva R=1304m H=145mm

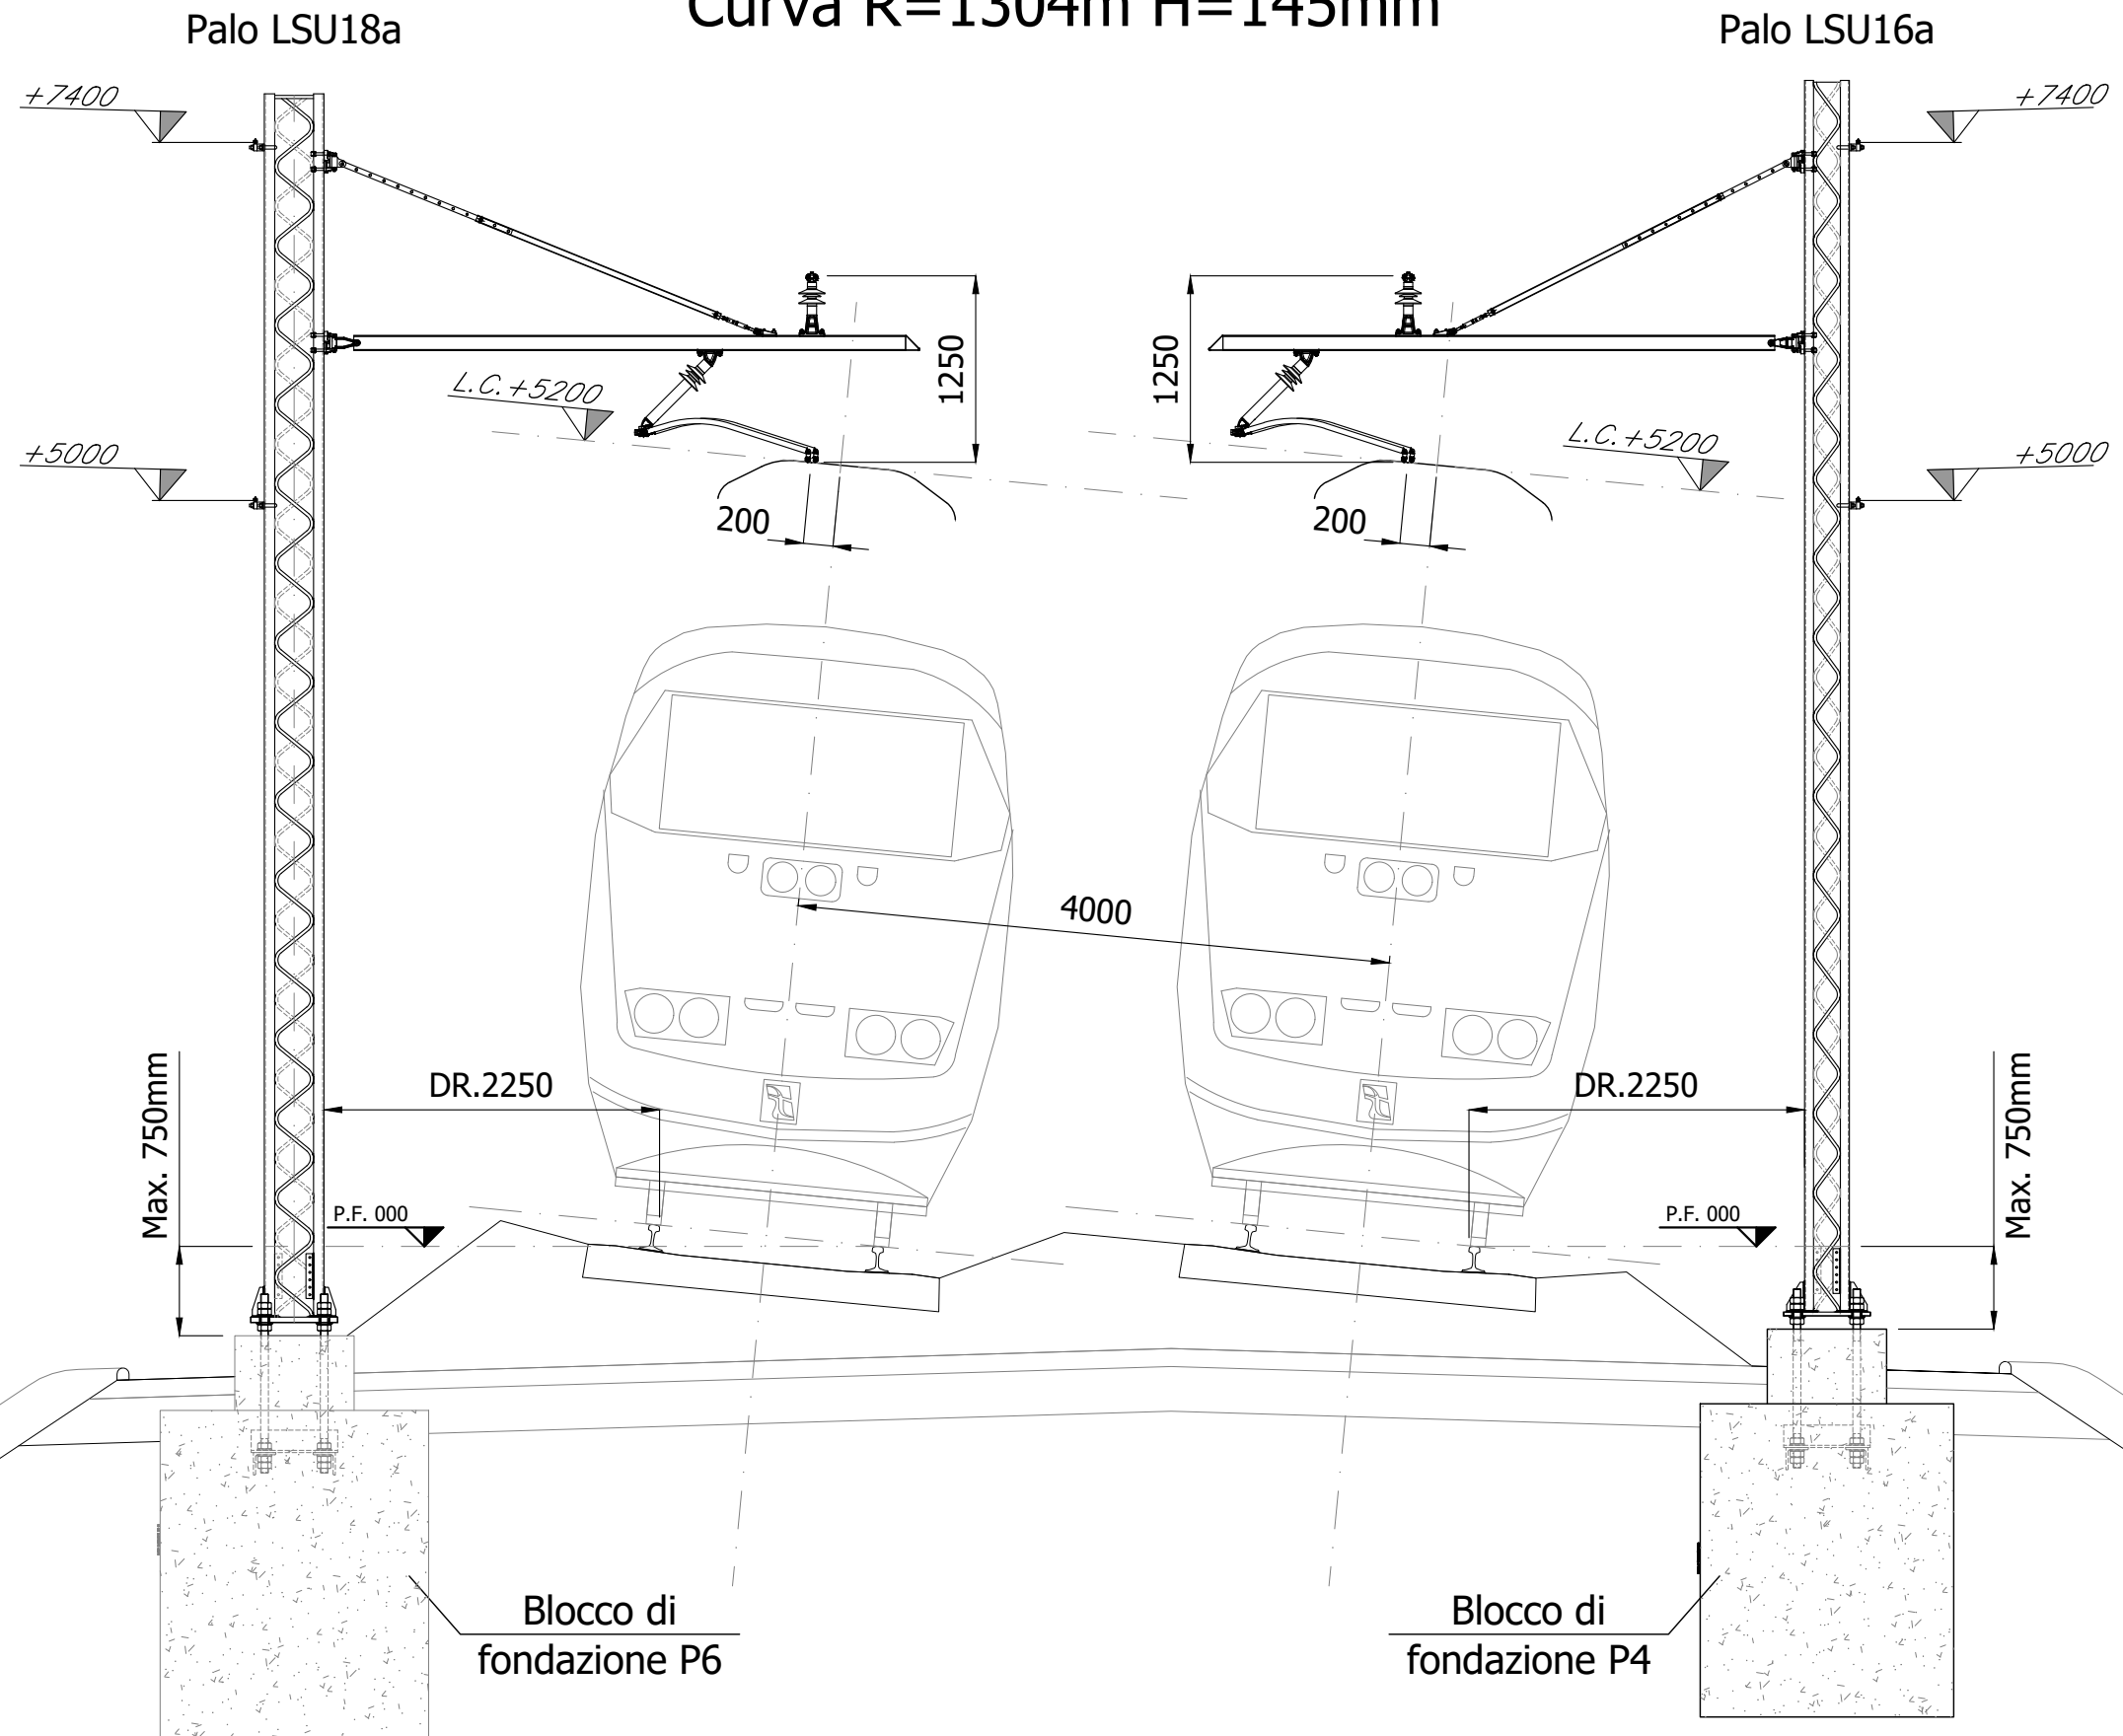

Scala 1:50


REV.	DATA	OGGETTO MODIFICA	FIRMA
C	Ottobre 2020	REVISIONE A SEGUITO DI ISTRUTTORIA ITF	
B	Giugno 2020	REVISIONE A SEGUITO DI ISTRUTTORIA ITF	
A	Febbraio 2020	EMISSIONE ESECUTIVA	



OGGETTO
TITOLO Tratta Frasso Telesino - Telese Sezioni TE tipologiche

Progetto	Lotto	Erte	Doc.	Num.	FOGLIO
IF2612EZZWB	LC01	00	00	00	1C008
FILE ARCHIVIO					DI 016
IF26.1.2.E.ZZ.WB.LC.01.0.0.001.C.dwg					

Sezione tipo in zona a potenziale rischio liquefazione su marciapiede - Fermata Amorosi Curva R=1504m H=110mm

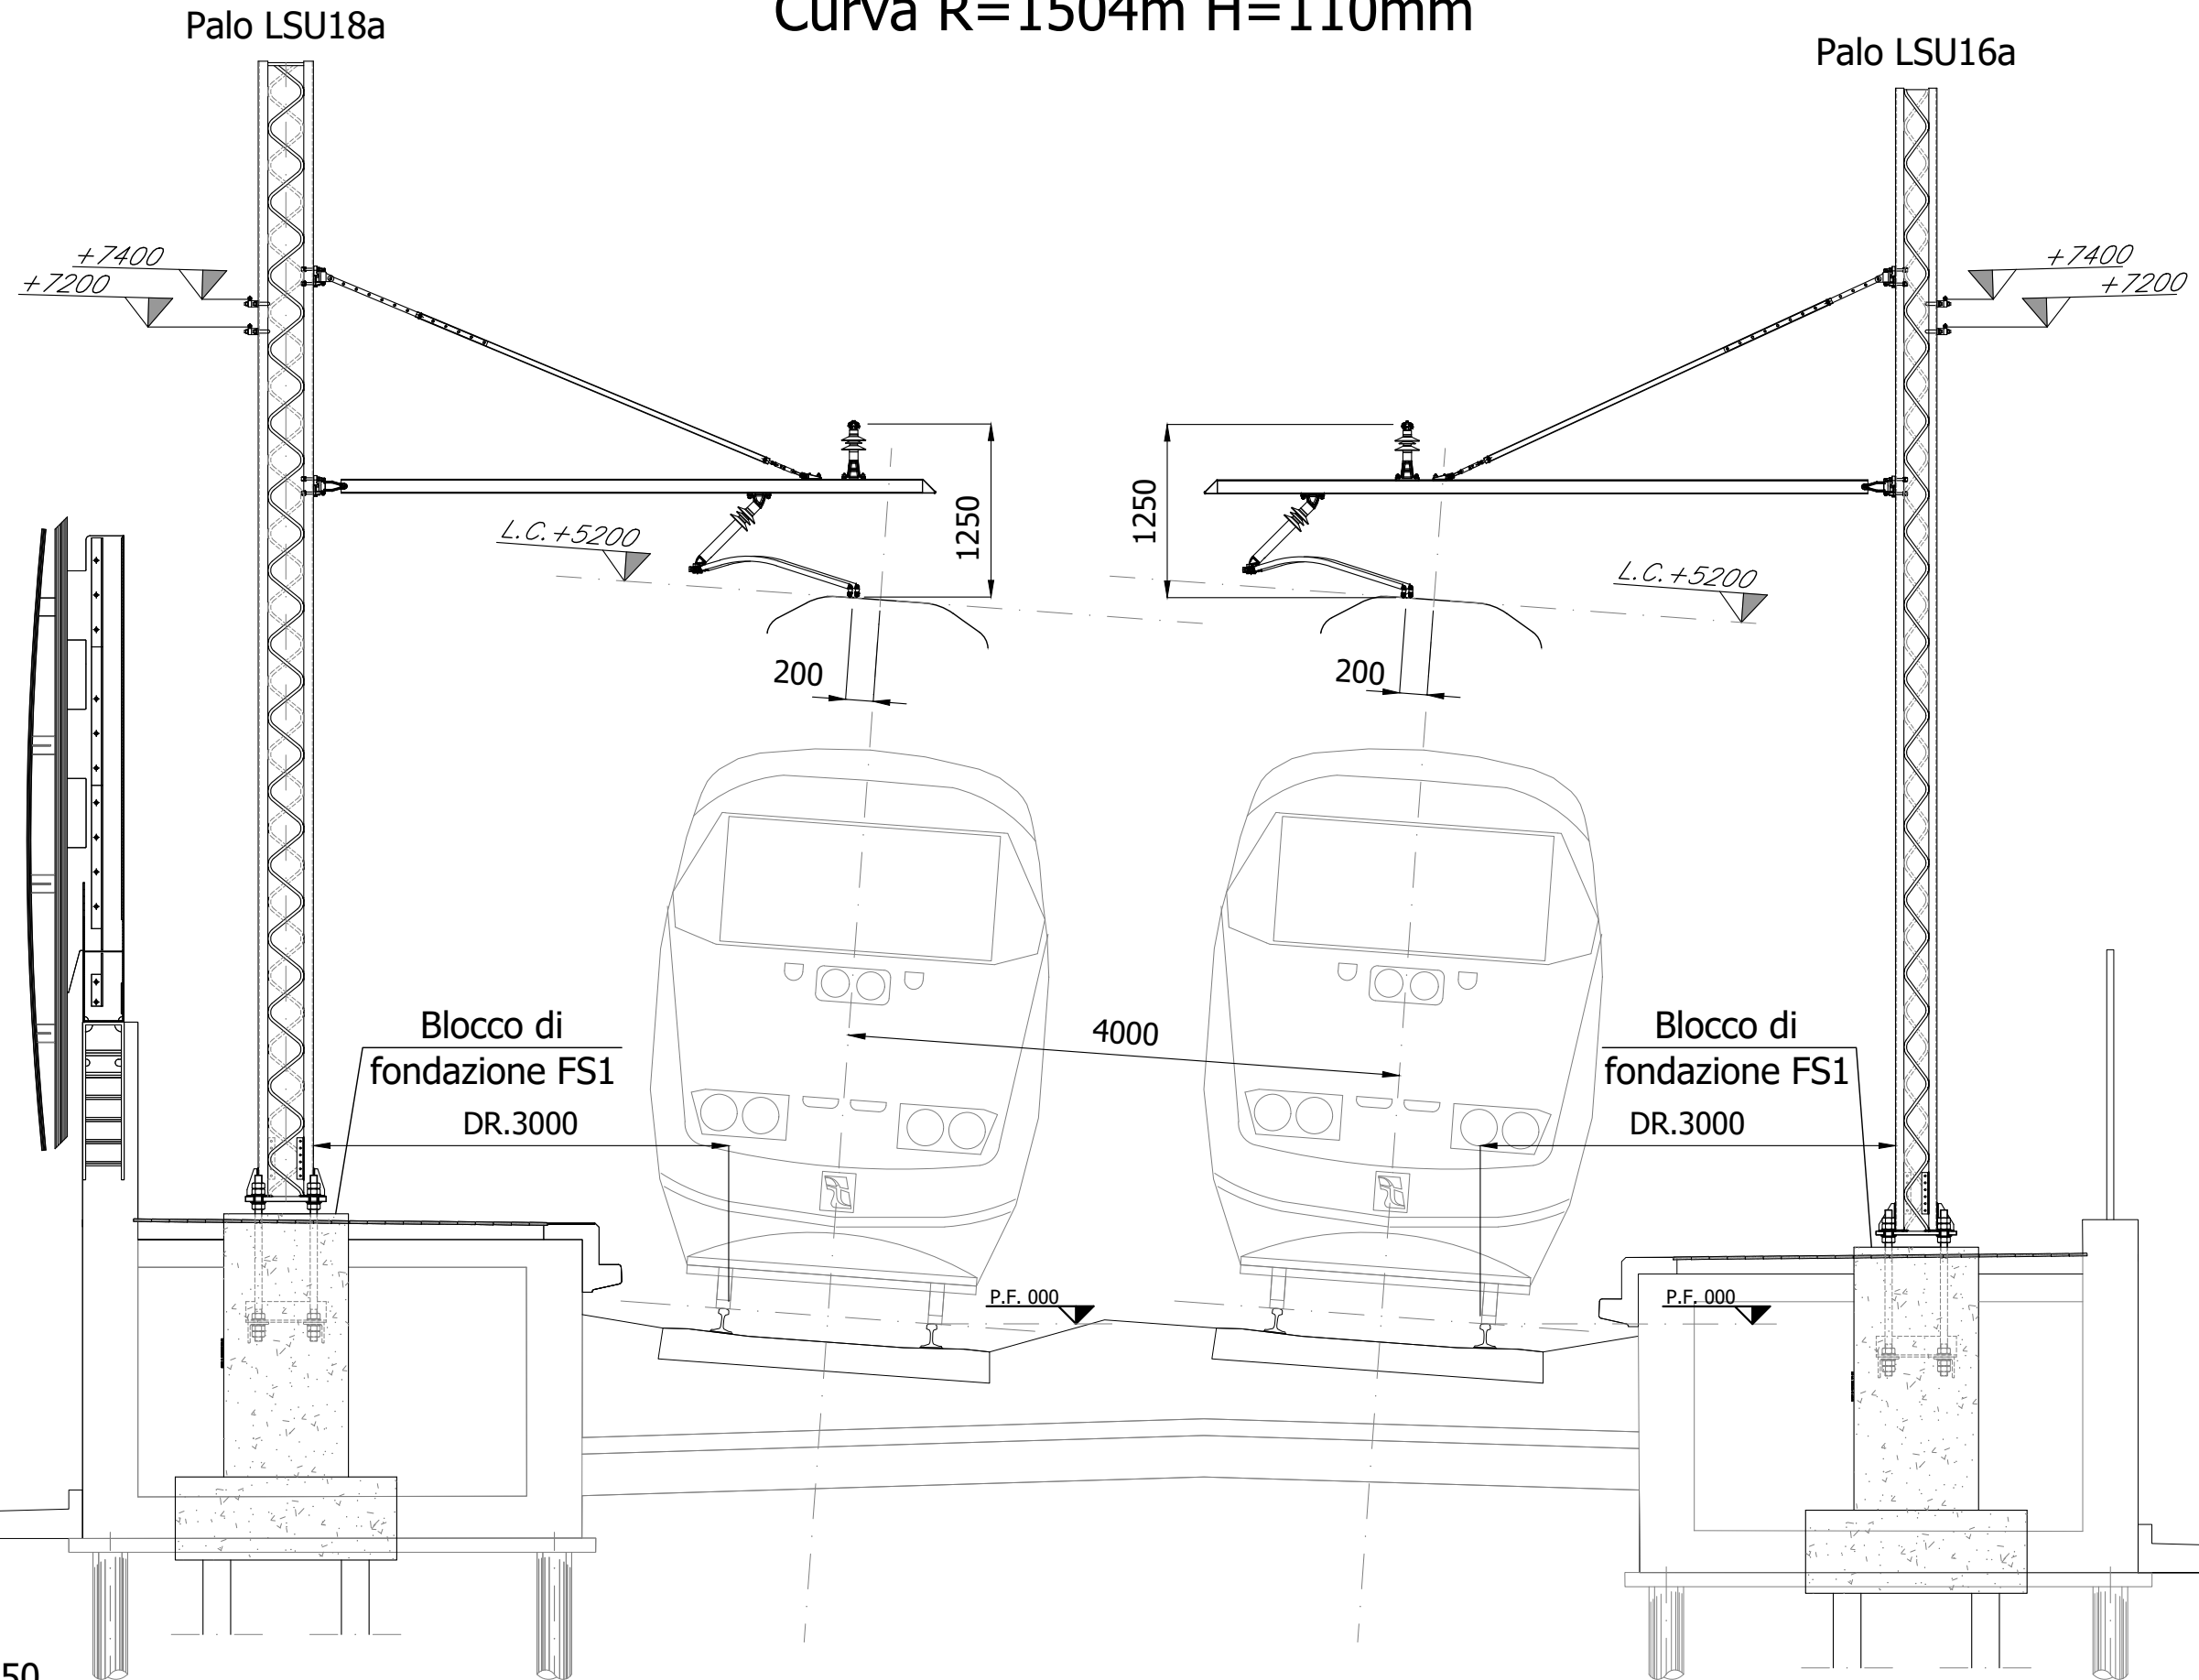

Scala 1:50


REV.	DATA	OGGETTO MODIFICA	FIRMA
C	Ottobre 2020	REVISIONE A SEGUITO DI ISTRUTTORIA ITF	
B	Giugno 2020	REVISIONE A SEGUITO DI ISTRUTTORIA ITF	
A	Febbraio 2020	EMMISSIONE ESECUTIVA	



OGGETTO
TITOLO Tratta Frasso Telesino - Telese Sezioni TE tipologiche

Progetto	Lotto	Erte	Doc.	Num.	FOGLIO
IF2612EZZWBLC0100001C009					016
FILE ARCHIVIO					
IF26.1.2.E.ZZ.WB.LC.01.0.0.001.C.dwg					

Sezione tipo pensilina Fermata Amorosi
Curva R=1504m H=110mm

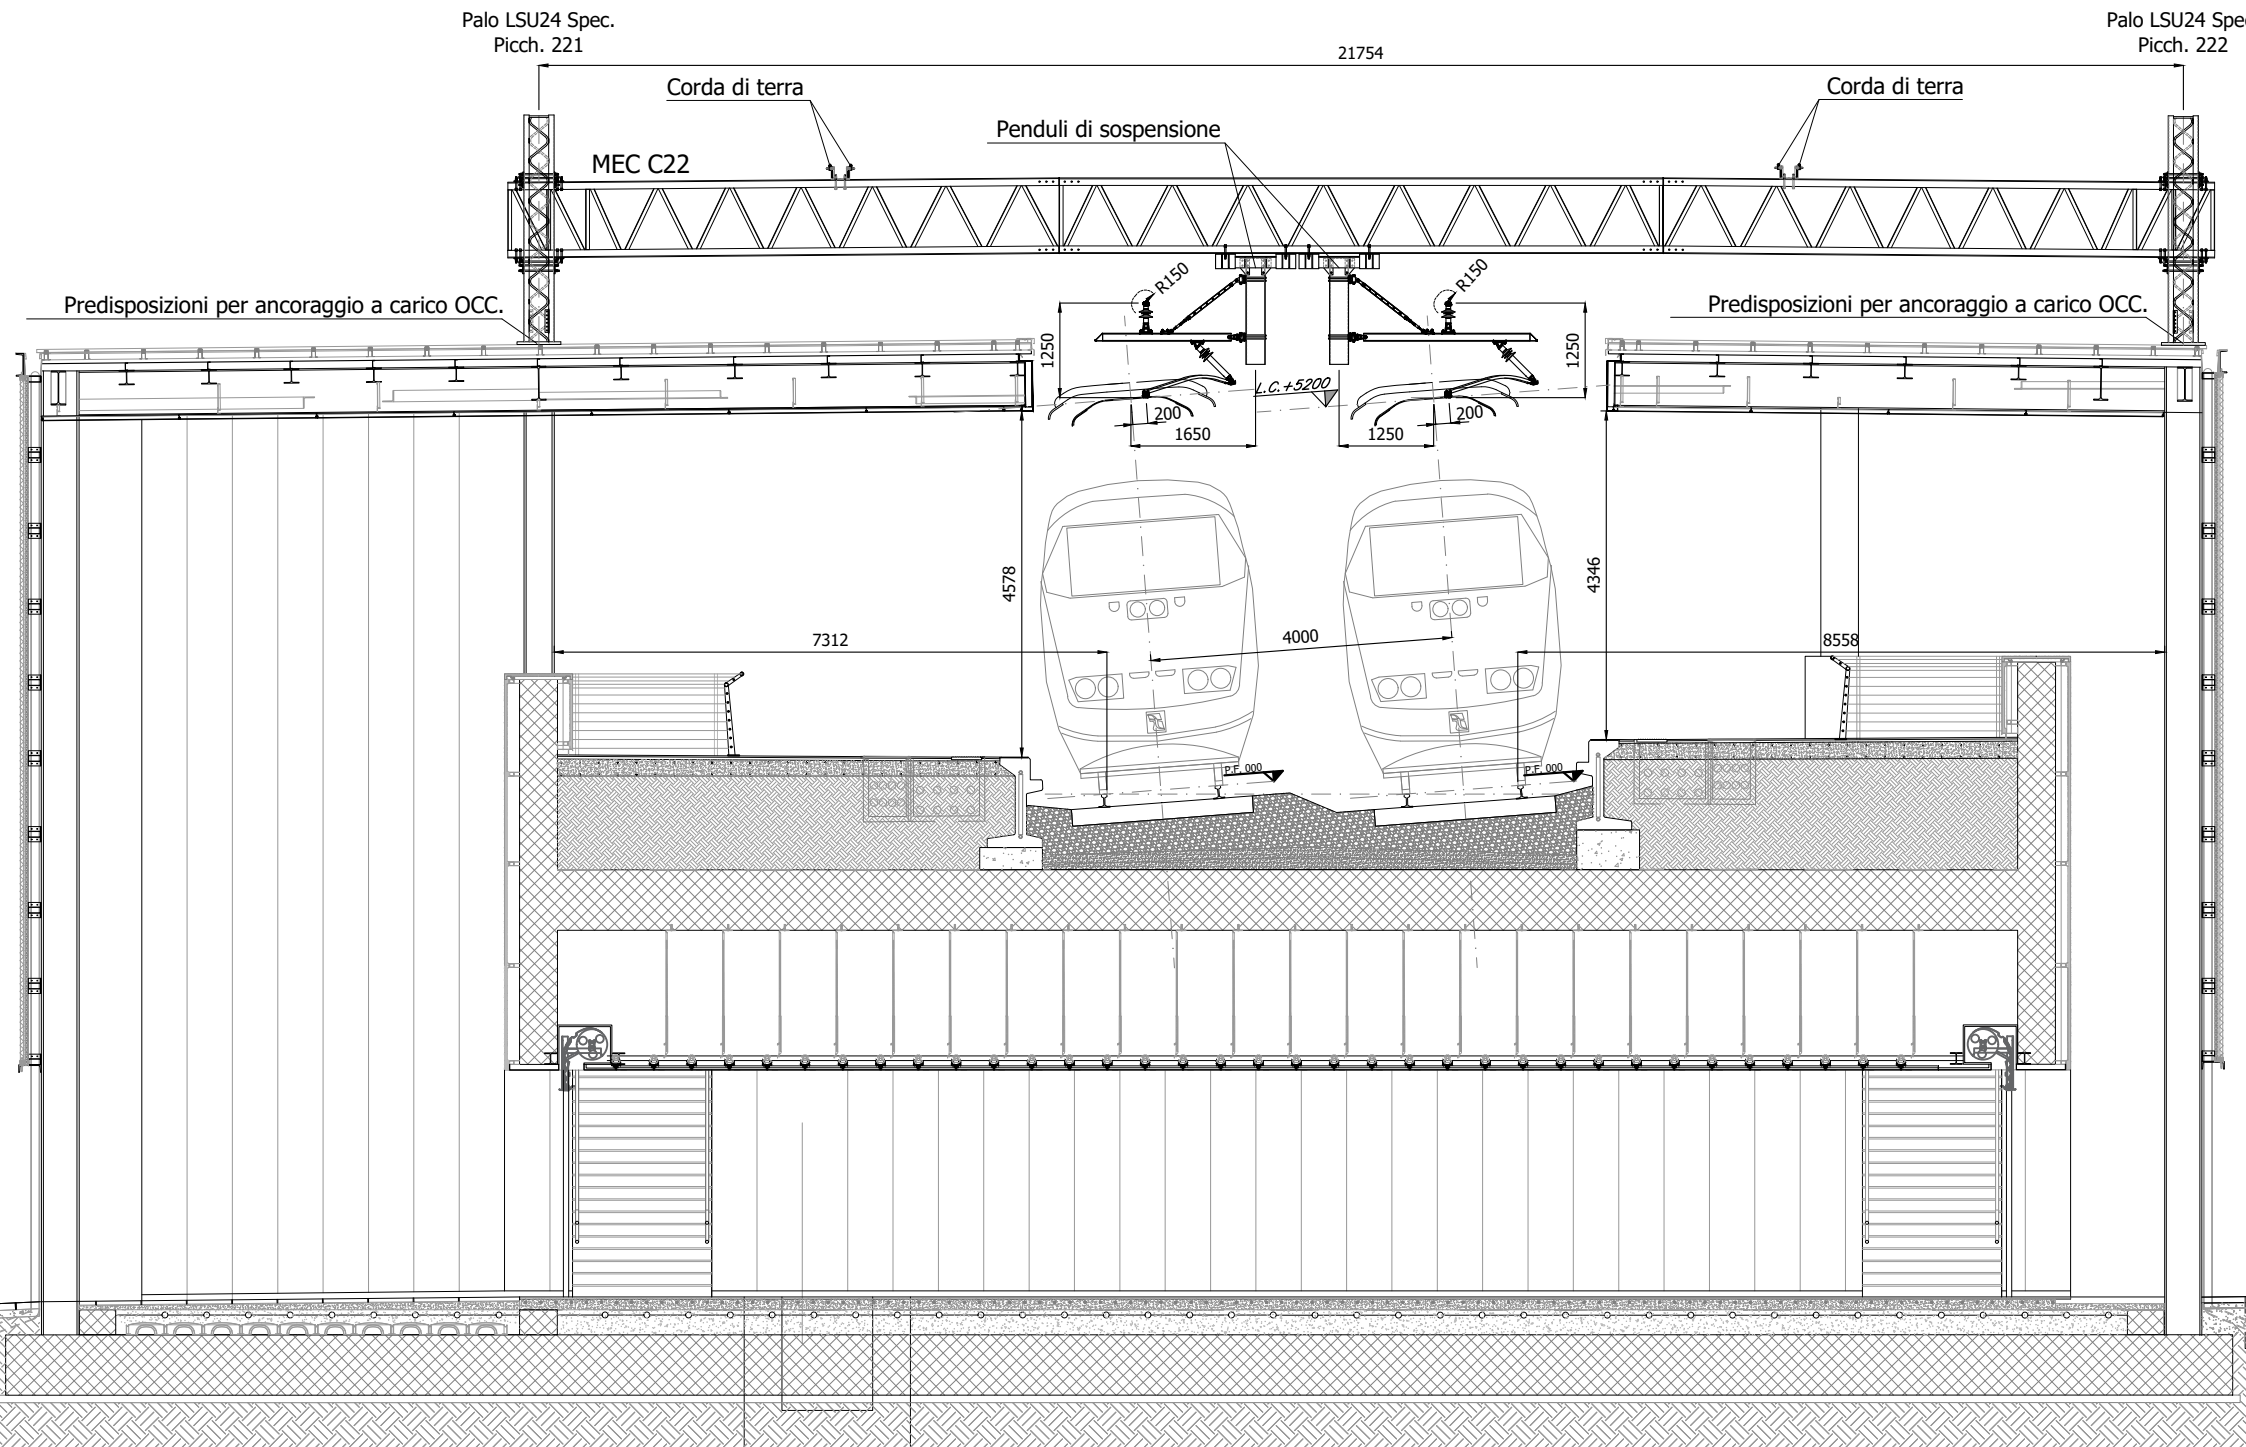

Scala 1:100


REV.	DATA	OGGETTO MODIFICA	FIRMA
C	Ottobre 2020	REVISIONE A SEGUITO DI ISTRUTTORIA ITF	
B	Giugno 2020	REVISIONE A SEGUITO DI ISTRUTTORIA ITF	
A	Febbraio 2020	EMISSIONE ESECUTIVA	



OGGETTO
TITOLO Tratta Frasso Telesino - Telese Sezioni TE tipologiche

Progetto	Lotto	Erte	Doc.	Num.	FOGLIO
IF26	12	EZZWB	LC01	00001	C 010 dt 016
FILE ARCHIVIO					
IF26.1.2.E.ZZ.WB.LC.01.0.0.001.C.dwg					

Sezione tipo su marciapiede - Fermata Amorosi Curva R=1504m H=110mm

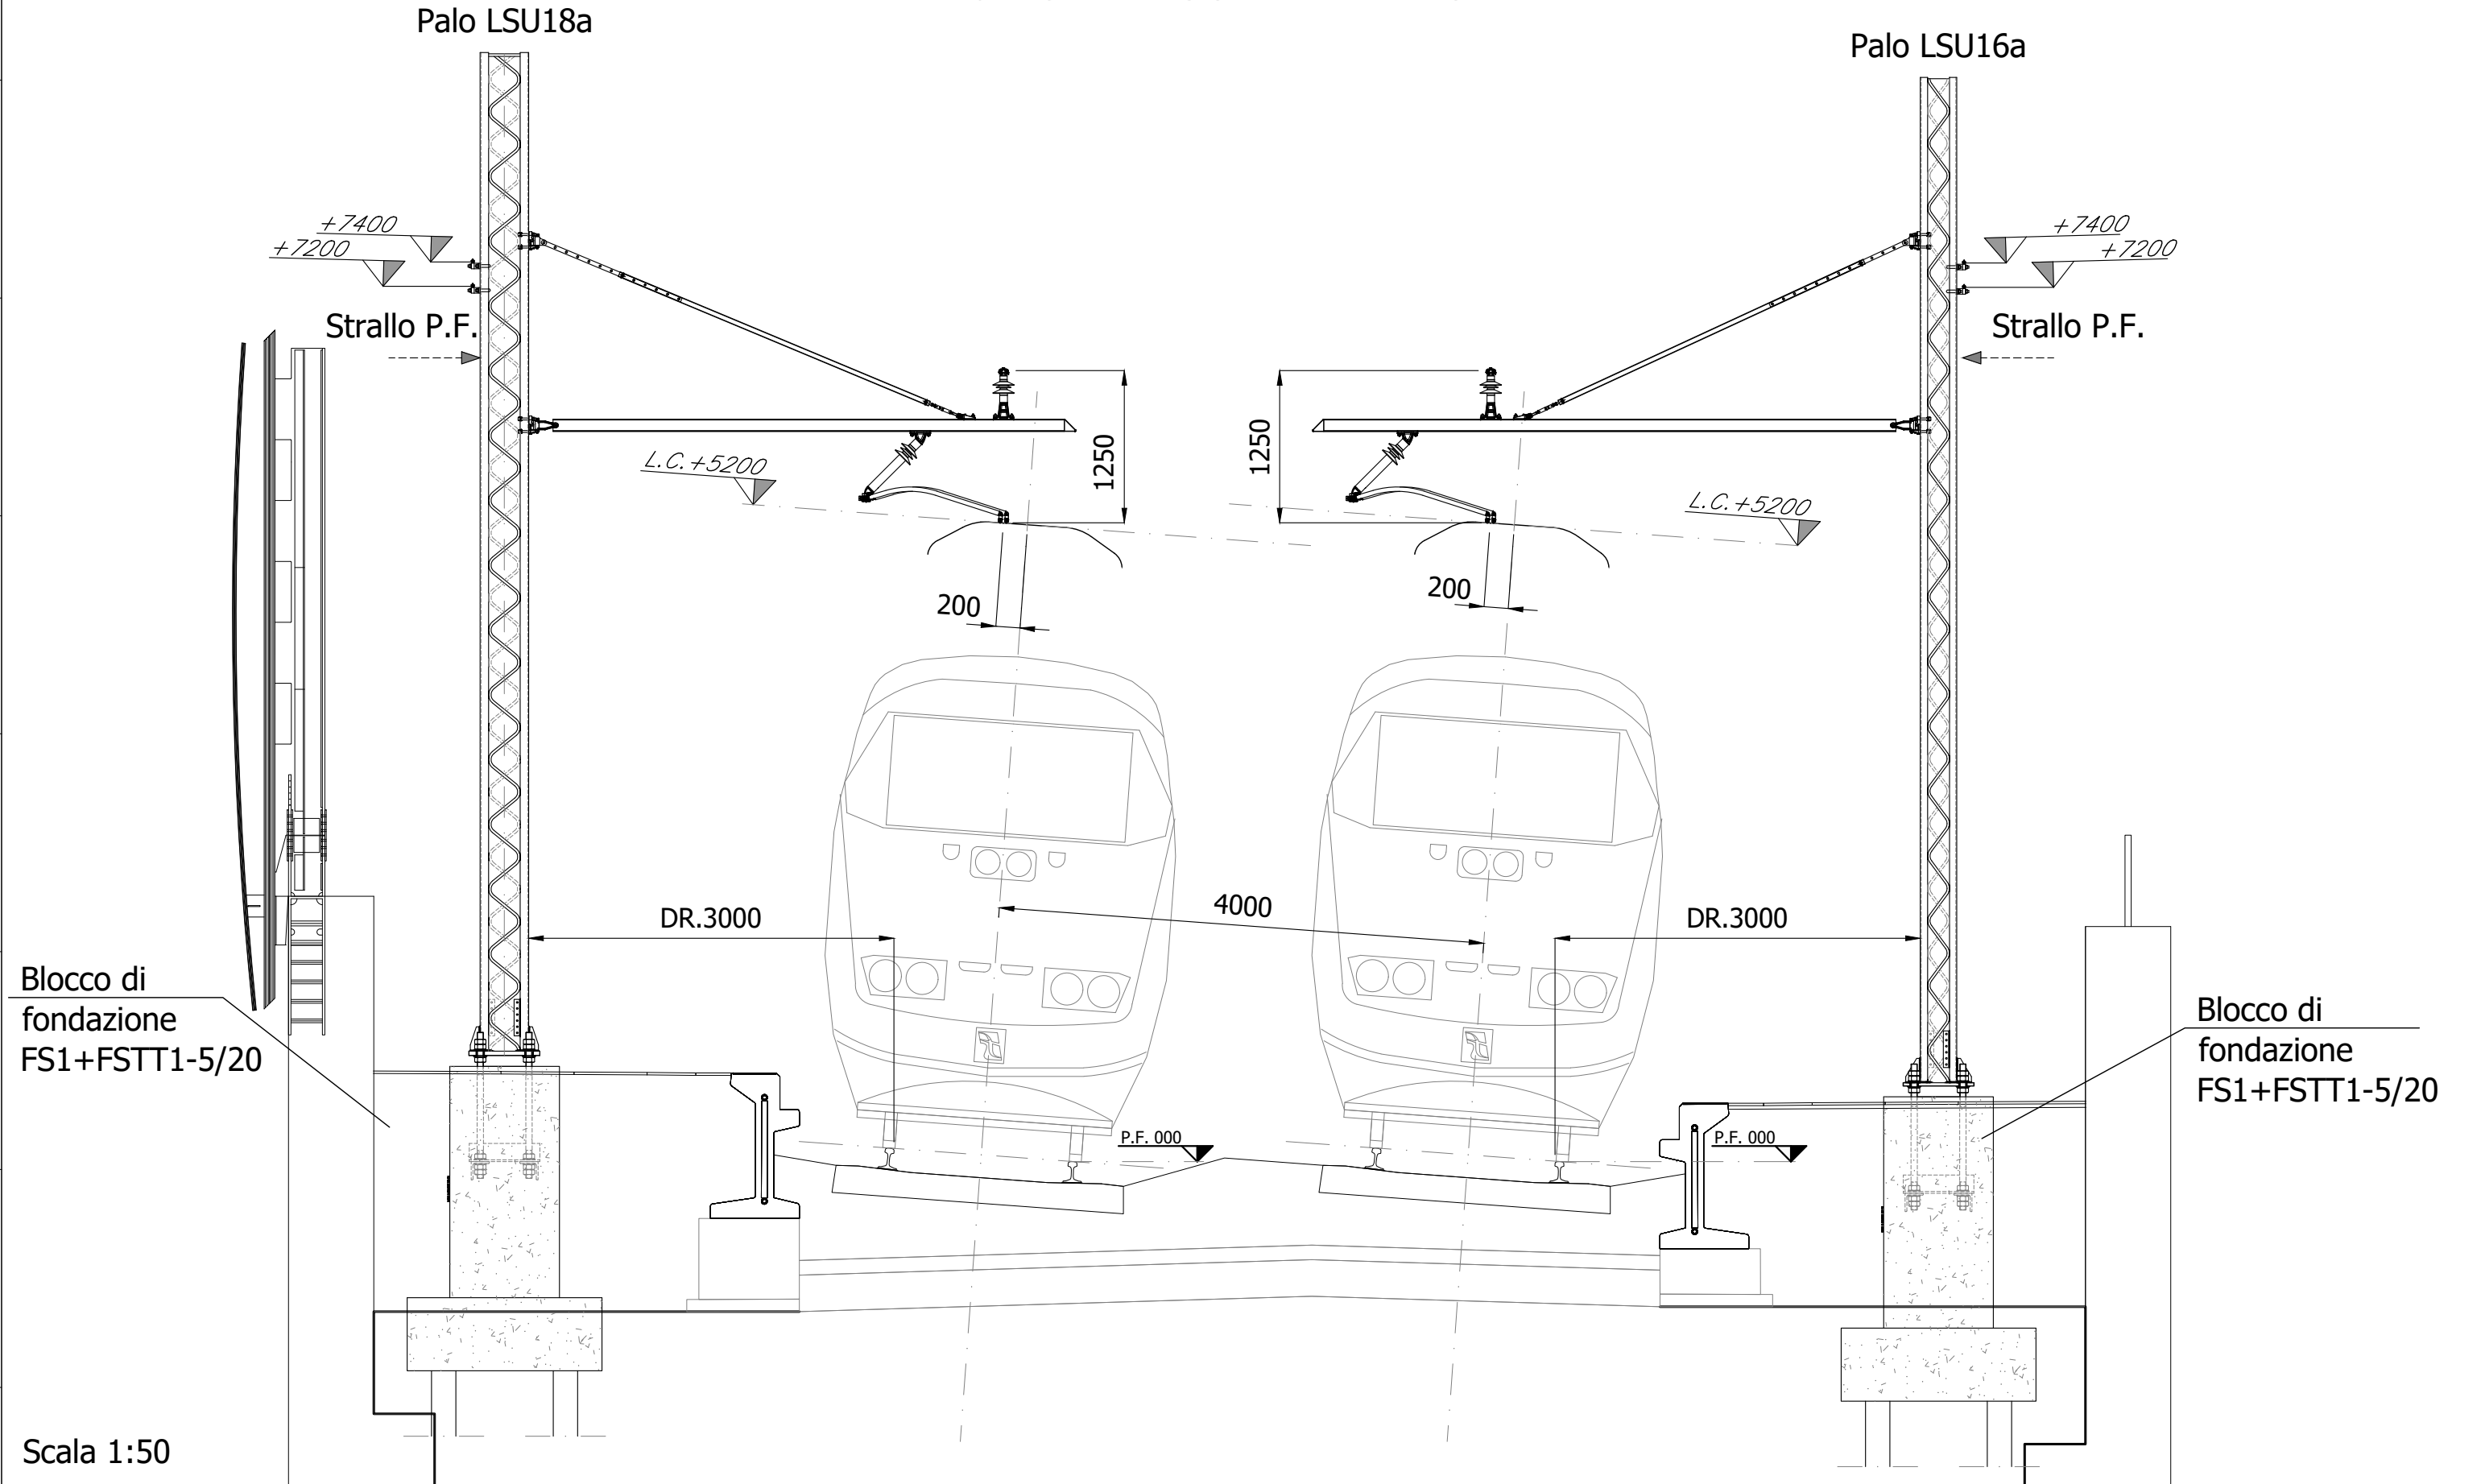

Scala 1:50

REV.	DATA	OGGETTO MODIFICA	FIRMA
C	Ottobre 2020	REVISIONE A SEGUITO DI ISTRUTTORIA ITF	
B	Giugno 2020	REVISIONE A SEGUITO DI ISTRUTTORIA ITF	
A	Febbraio 2020	EMISSIONE ESECUTIVA	




OGGETTO

TITOLO Tratta Frasso Telesino - Telese Sezioni TE tipologiche

Progetto	Lotto	Erte	Doc.	Num.	FOGLIO
I	F	2	E	Z	Z
W	B	L	C	0	1
0	1	0	0	0	0
1	C	0	1	1	Dr
0	1	6			

FILE ARCHIVIO
IF26.1.2.E.ZZ.WB.LC.01.0.0.001.C.dwg

Sezione tipo su FFP - Fermata Amorosi Curva R=1504m H=110mm

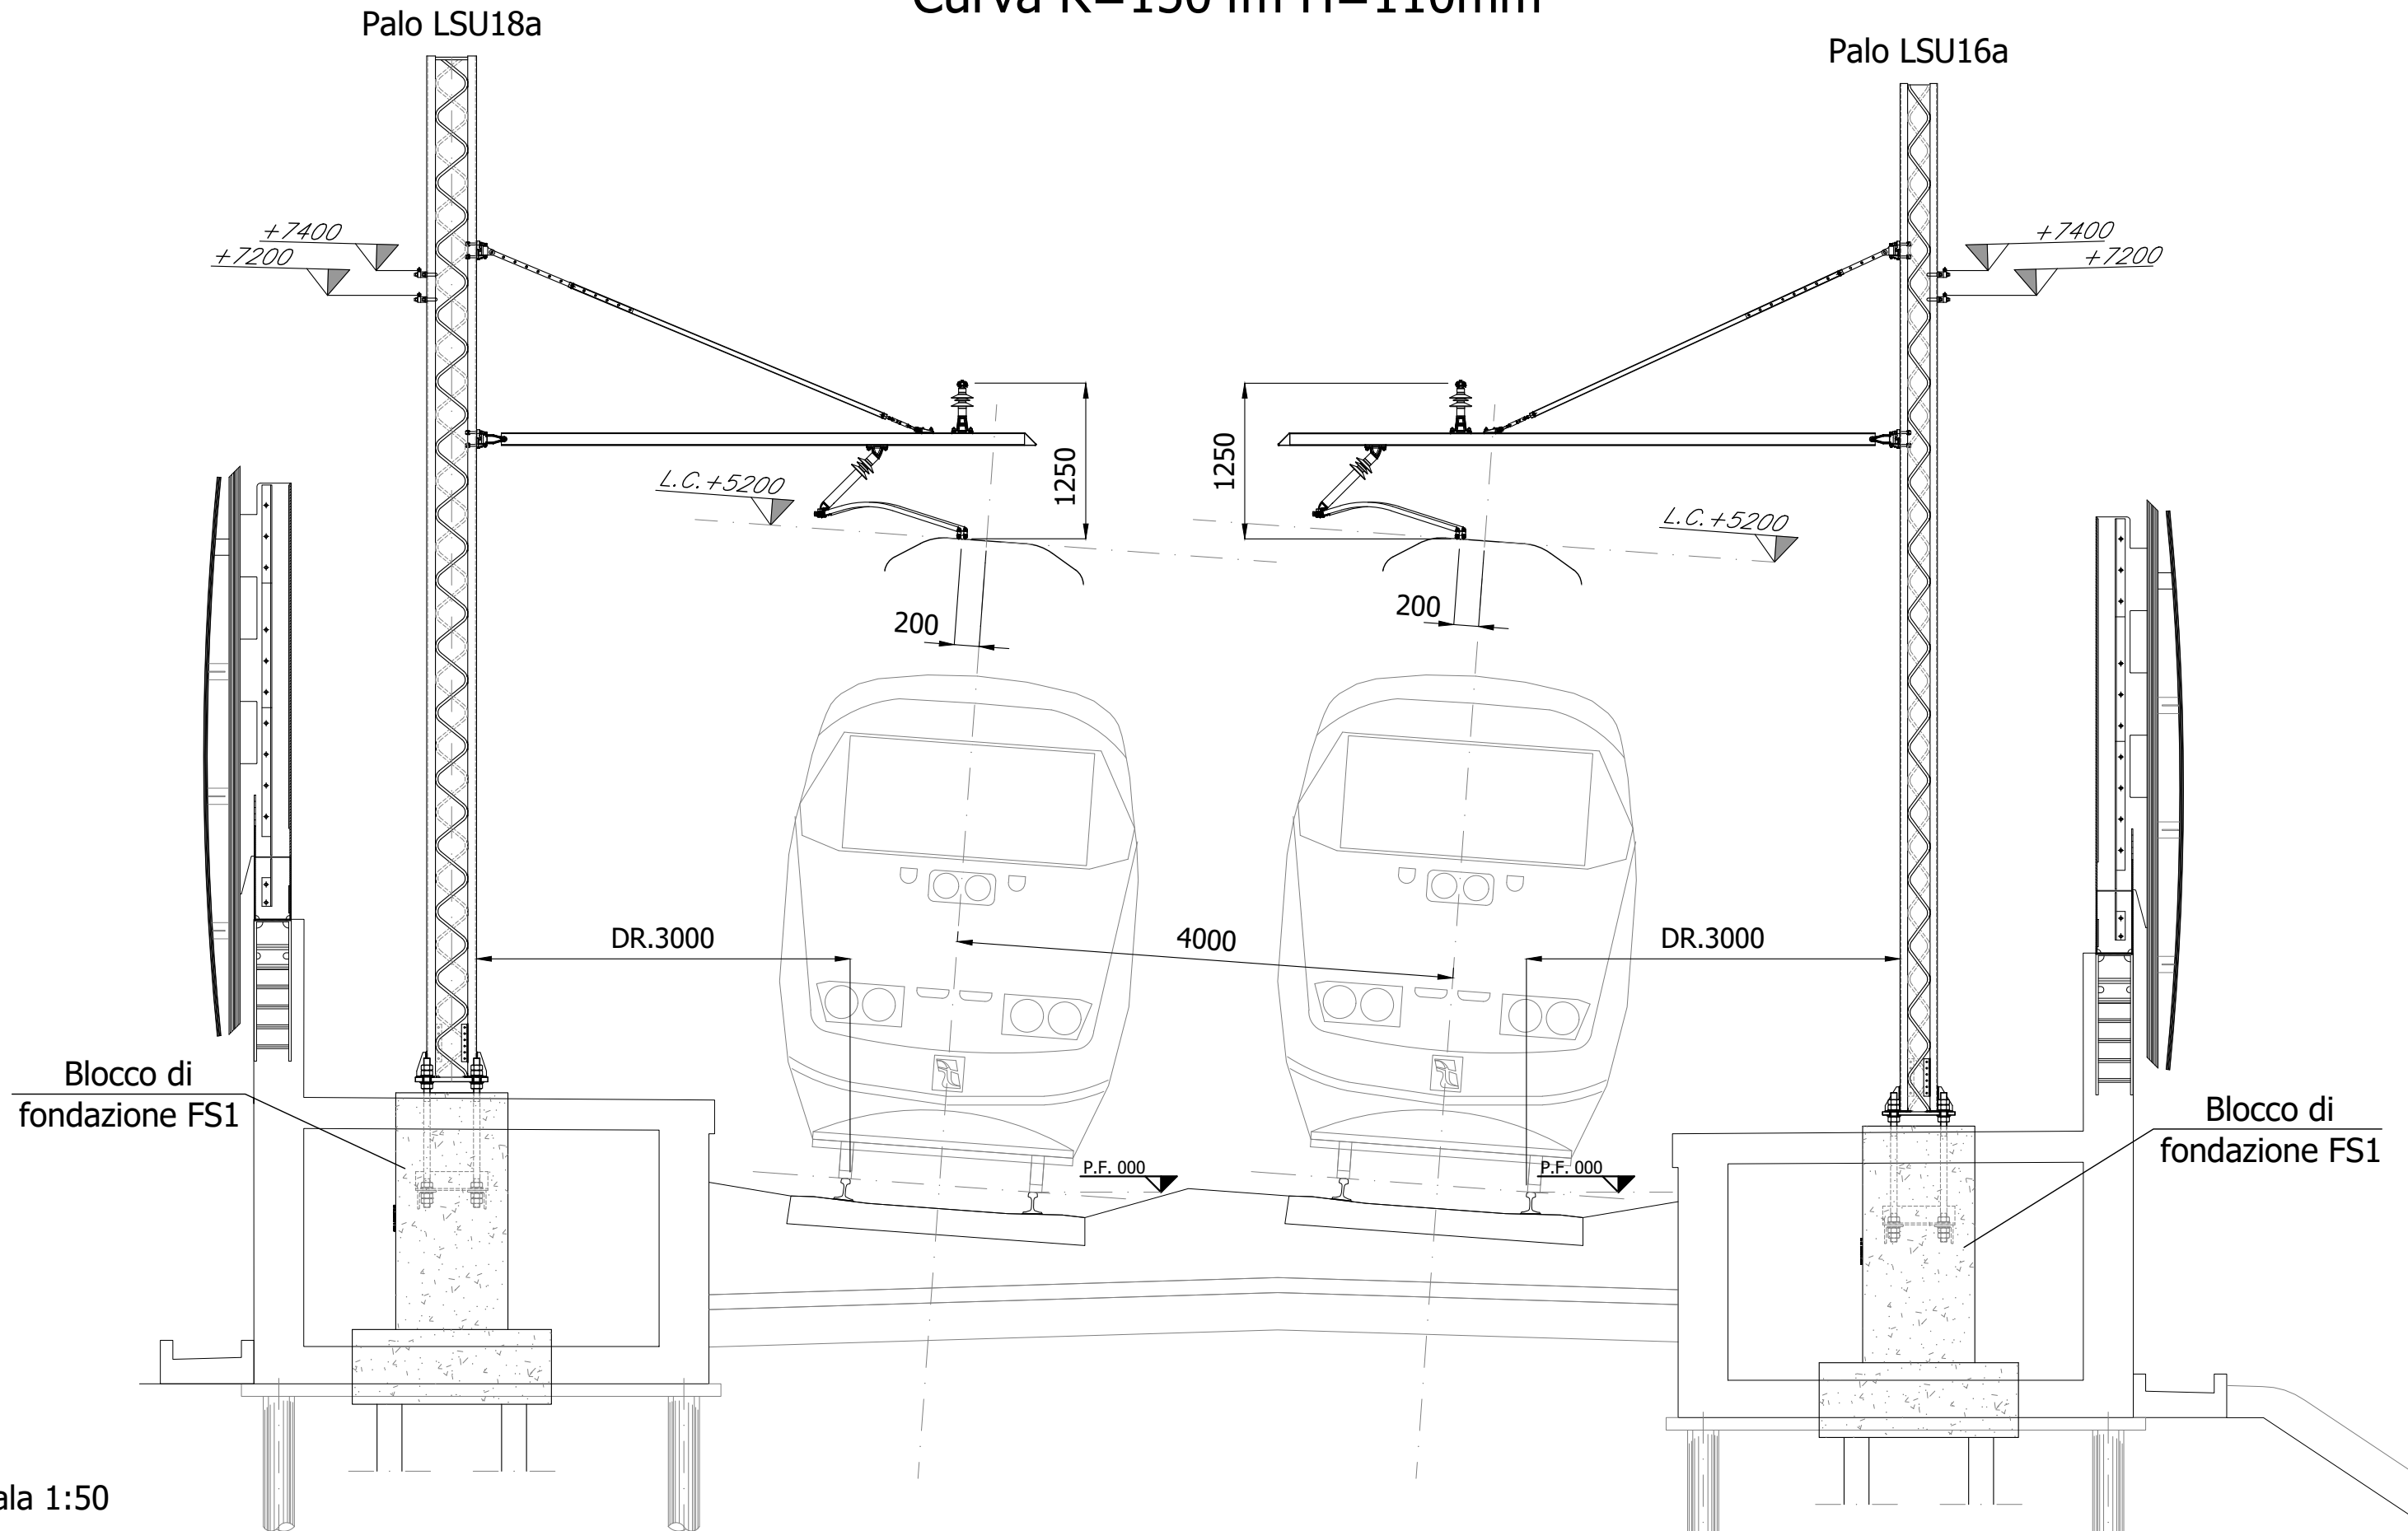

Scala 1:50

REV.	DATA	OGGETTO MODIFICA	FIRMA
C	Ottobre 2020	REVISIONE A SEGUITO DI ISTRUTTORIA ITF	
B	Giugno 2020	REVISIONE A SEGUITO DI ISTRUTTORIA ITF	
A	Febbraio 2020	EMISSIONE ESECUTIVA	




OGGETTO
TITOLO Tratta Frasso Telesino - Telese Sezioni TE tipologiche

Progetto	Lotto	Erte	Doc.	Num.	FOGLIO
IF2612EZZWB	LC01	00	00	01	C 012 dt 016
FILE ARCHIVIO					
IF26.1.2.E.ZZ.WB.LC.01.0.0.001.C.dwg					

Sezione tipo GA02-Galleria artificiale Telese Rettifilo

ASSE
GALLERIA

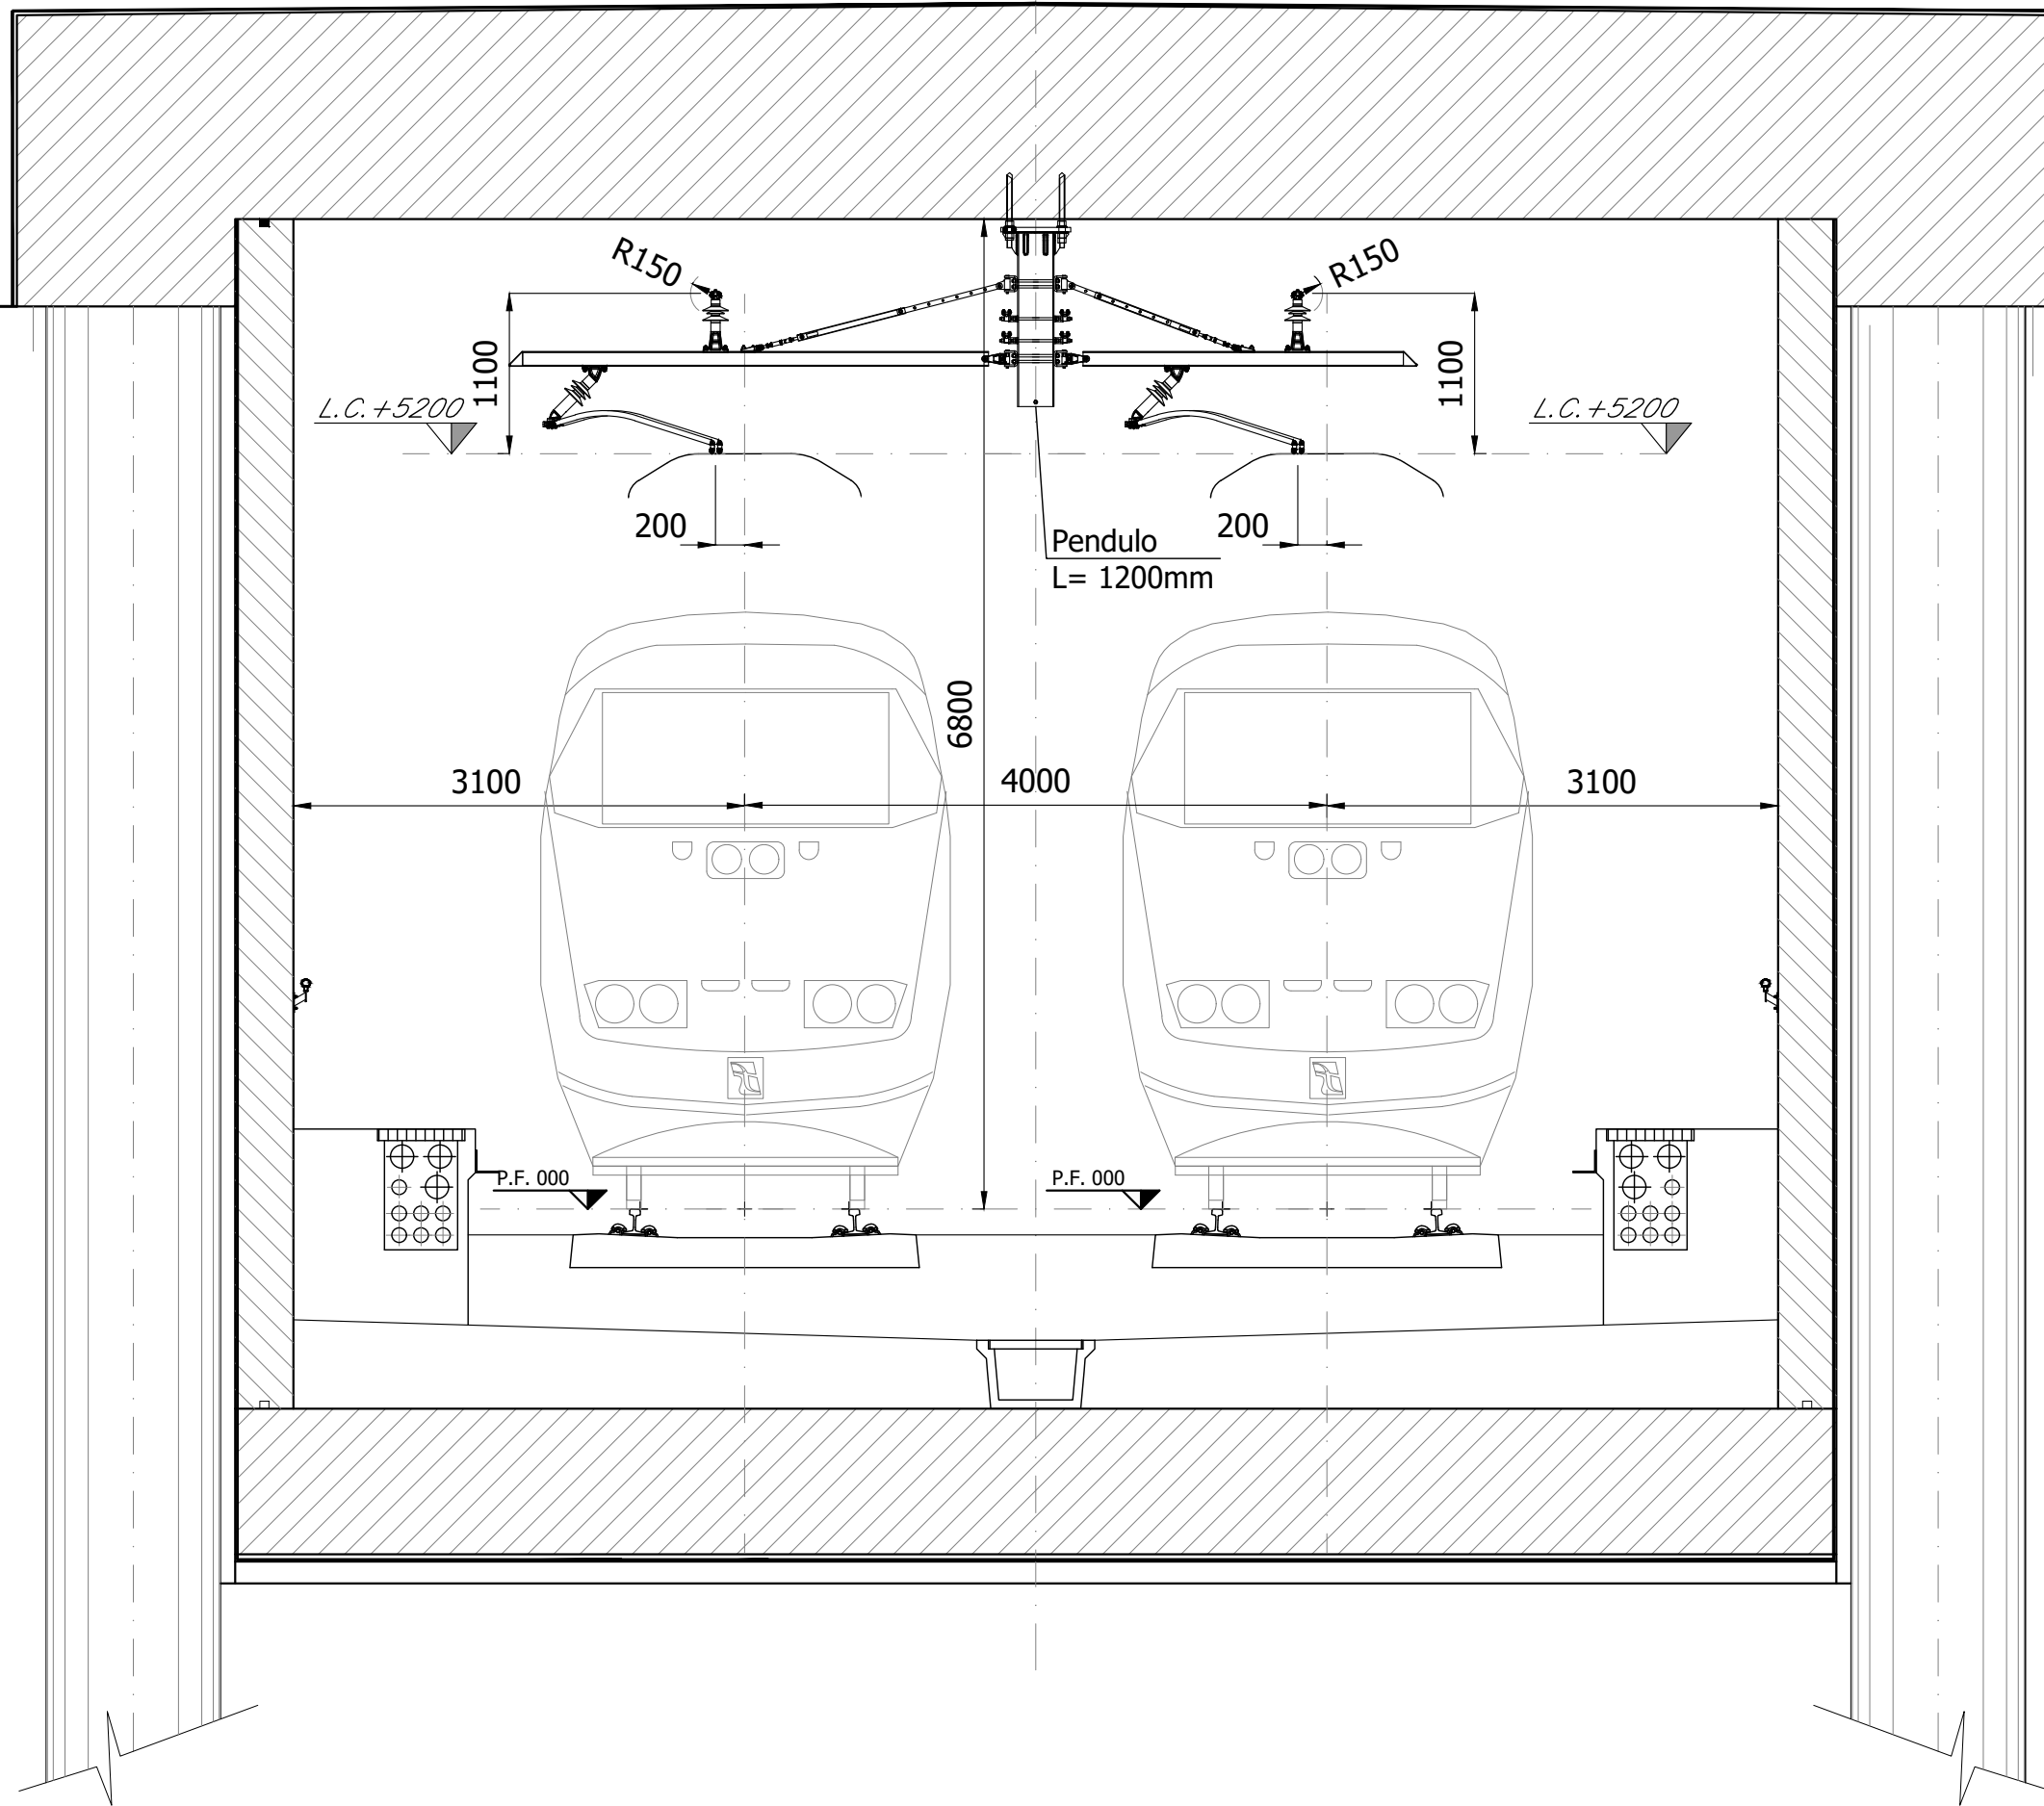

Scala 1:50

REV.	DATA	OGGETTO MODIFICA	FIRMA
C	Ottobre 2020	REVISIONE A SEGUITO DI ISTRUTTORIA ITF	
B	Giugno 2020	REVISIONE A SEGUITO DI ISTRUTTORIA ITF	
A	Febbraio 2020	EMISSIONE ESECUTIVA	




OGGETTO
TITOLO Tratta Frasso Telesino - Telese Sezioni TE tipologiche

Progetto	Lotto	Ente	Doc.	Num.	FOGLIO
IF2612EZZWBLC0100001	C	013	dt	016	
FILE ARCHIVIO					
IF26.1.2.E.ZZ.WB.LC.01.0.0.001.C.dwg					

Sezione tipo GA02-Galleria artificiale Telese Curva

ASSE
GALLERIA

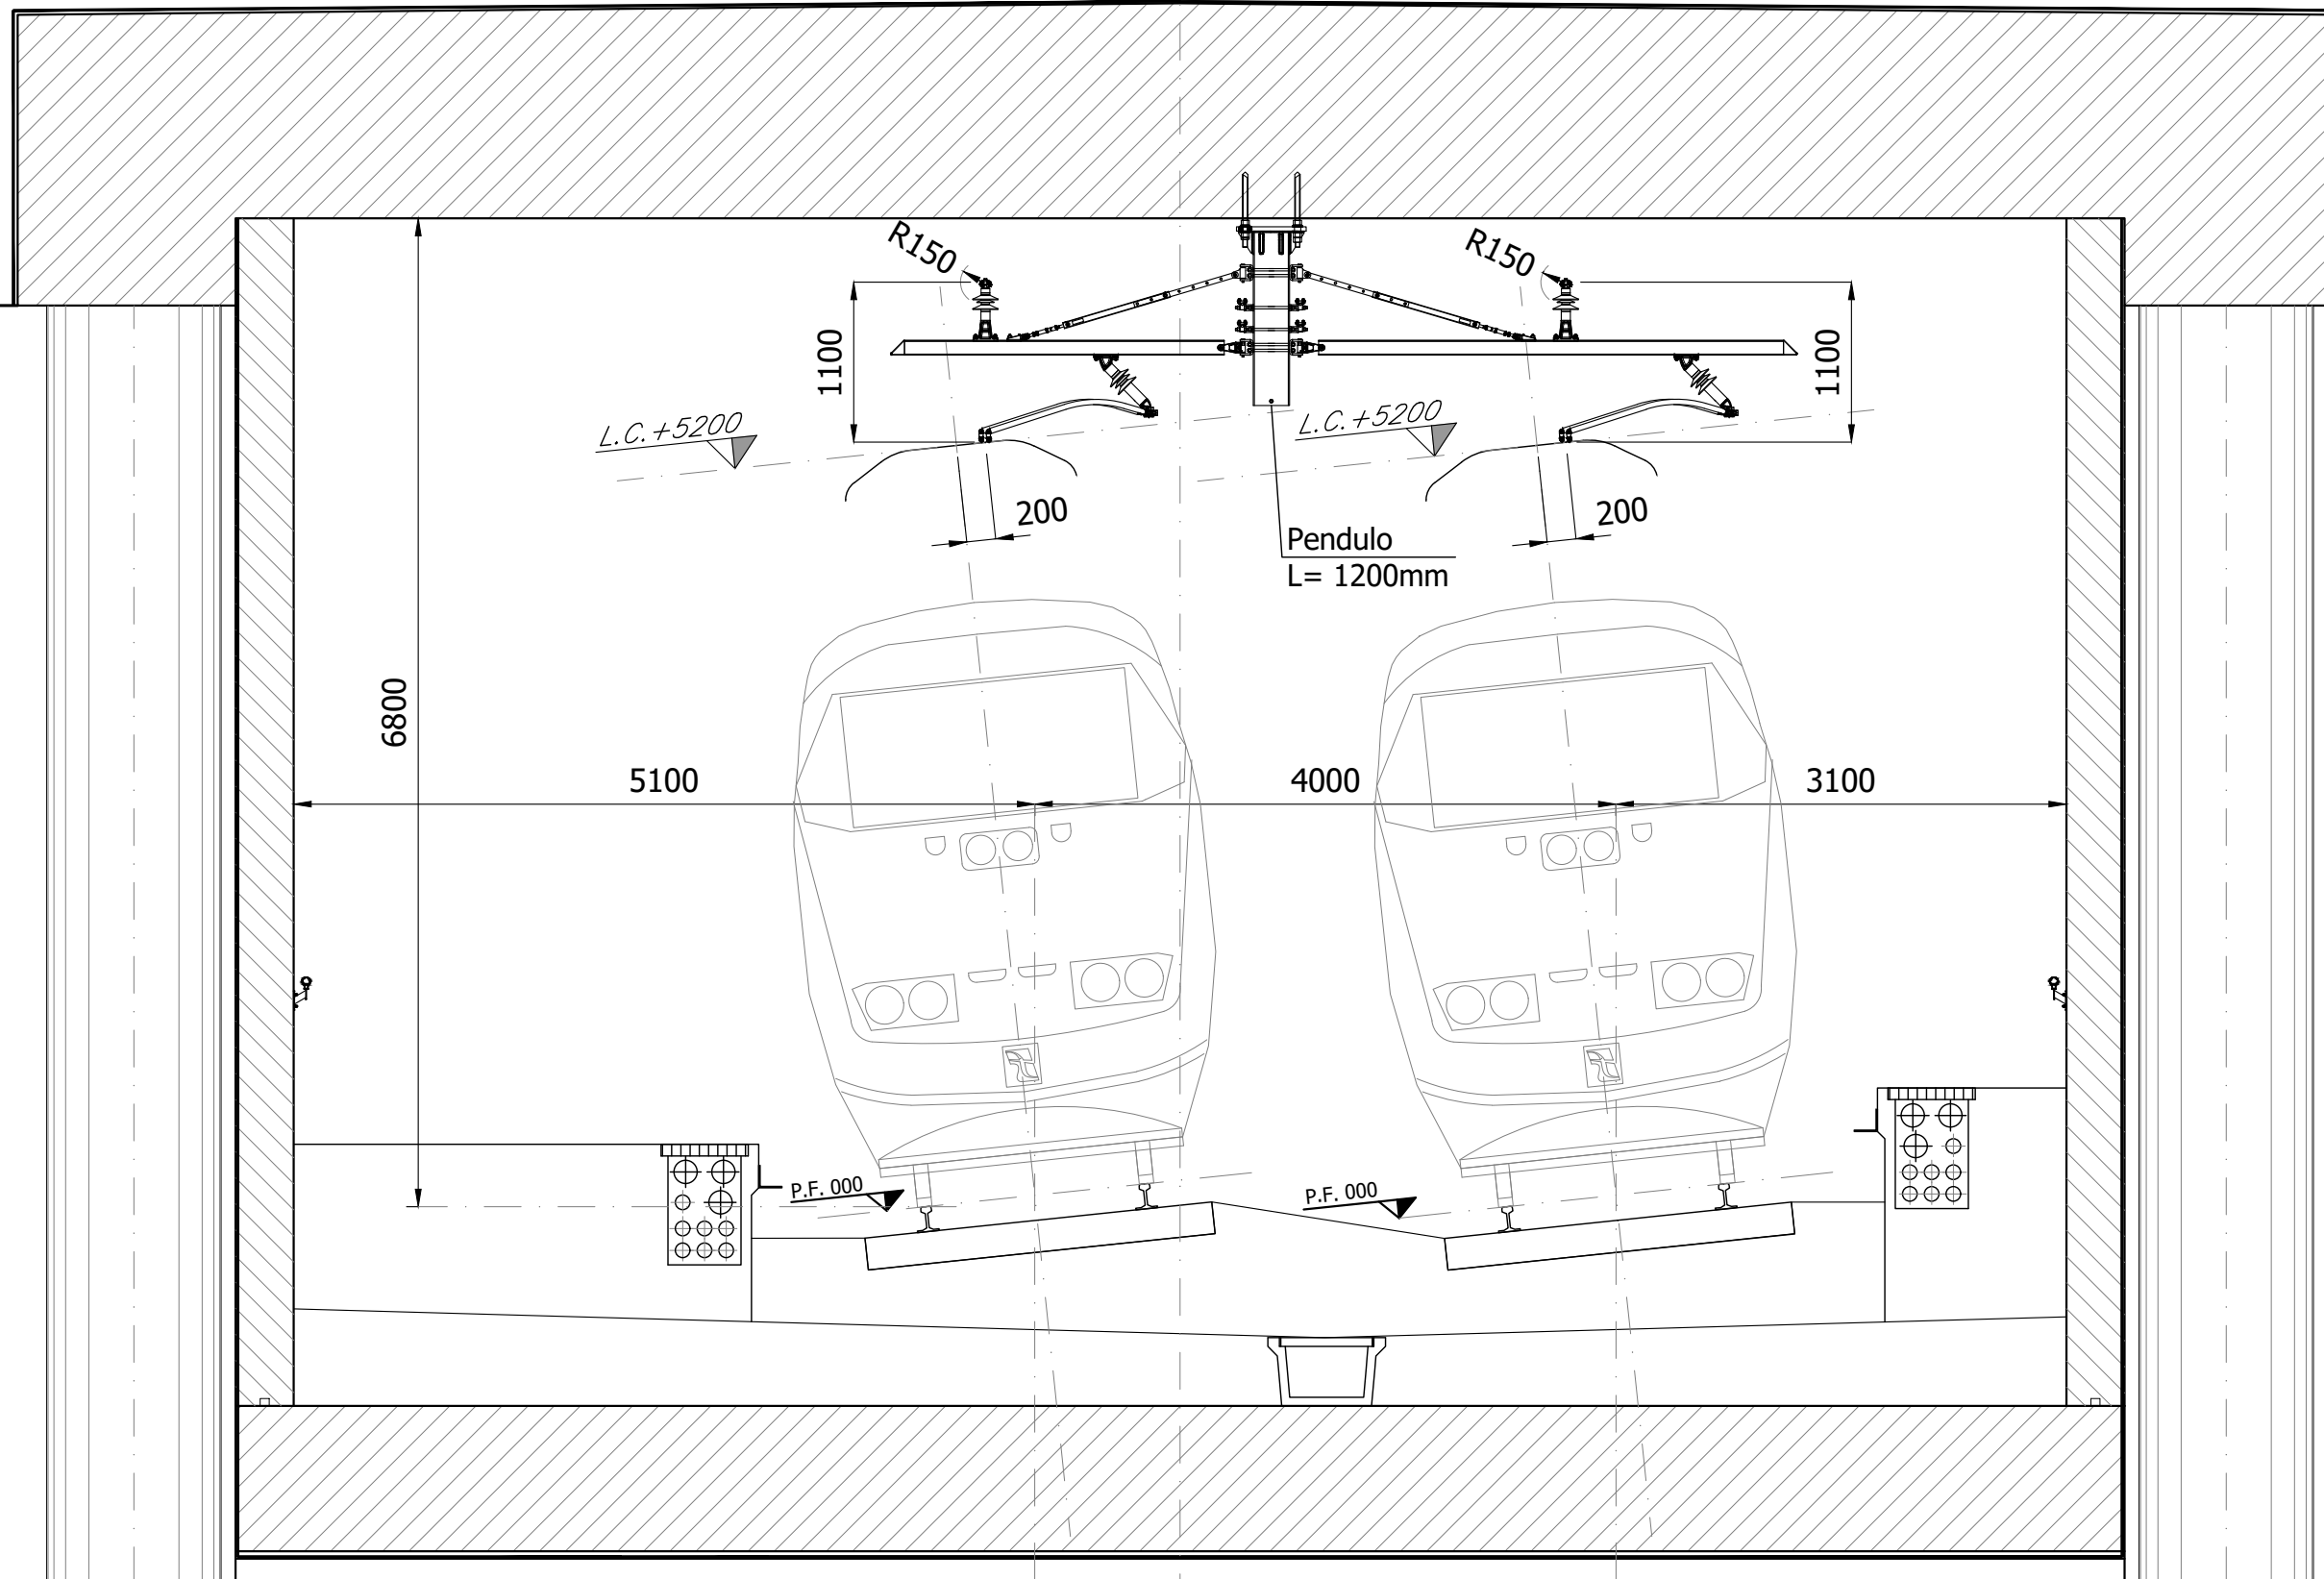

Scala 1:50

REV.	DATA	OGGETTO MODIFICA	FIRMA
C	Ottobre 2020	REVISIONE A SEGUITO DI ISTRUTTORIA ITF	
B	Giugno 2020	REVISIONE A SEGUITO DI ISTRUTTORIA ITF	
A	Febbraio 2020	EMISSIONE ESECUTIVA	



OGGETTO
TITOLO Tratta Frasso Telesino - Telese Sezioni TE tipologiche

Progetto	Lotto	Erte	Doc.	Num.	FOGLIO
IF26	12EZZ	WBLC	01000001	C014	di 016
FILE ARCHIVIO					
IF26.1.2.E.ZZ.WB.LC.01.0.0.001.C.dwg					

1

2

3

4


5

6

7

8

Sezione tipo GA02-Galleria artificiale Telese Rettifilo

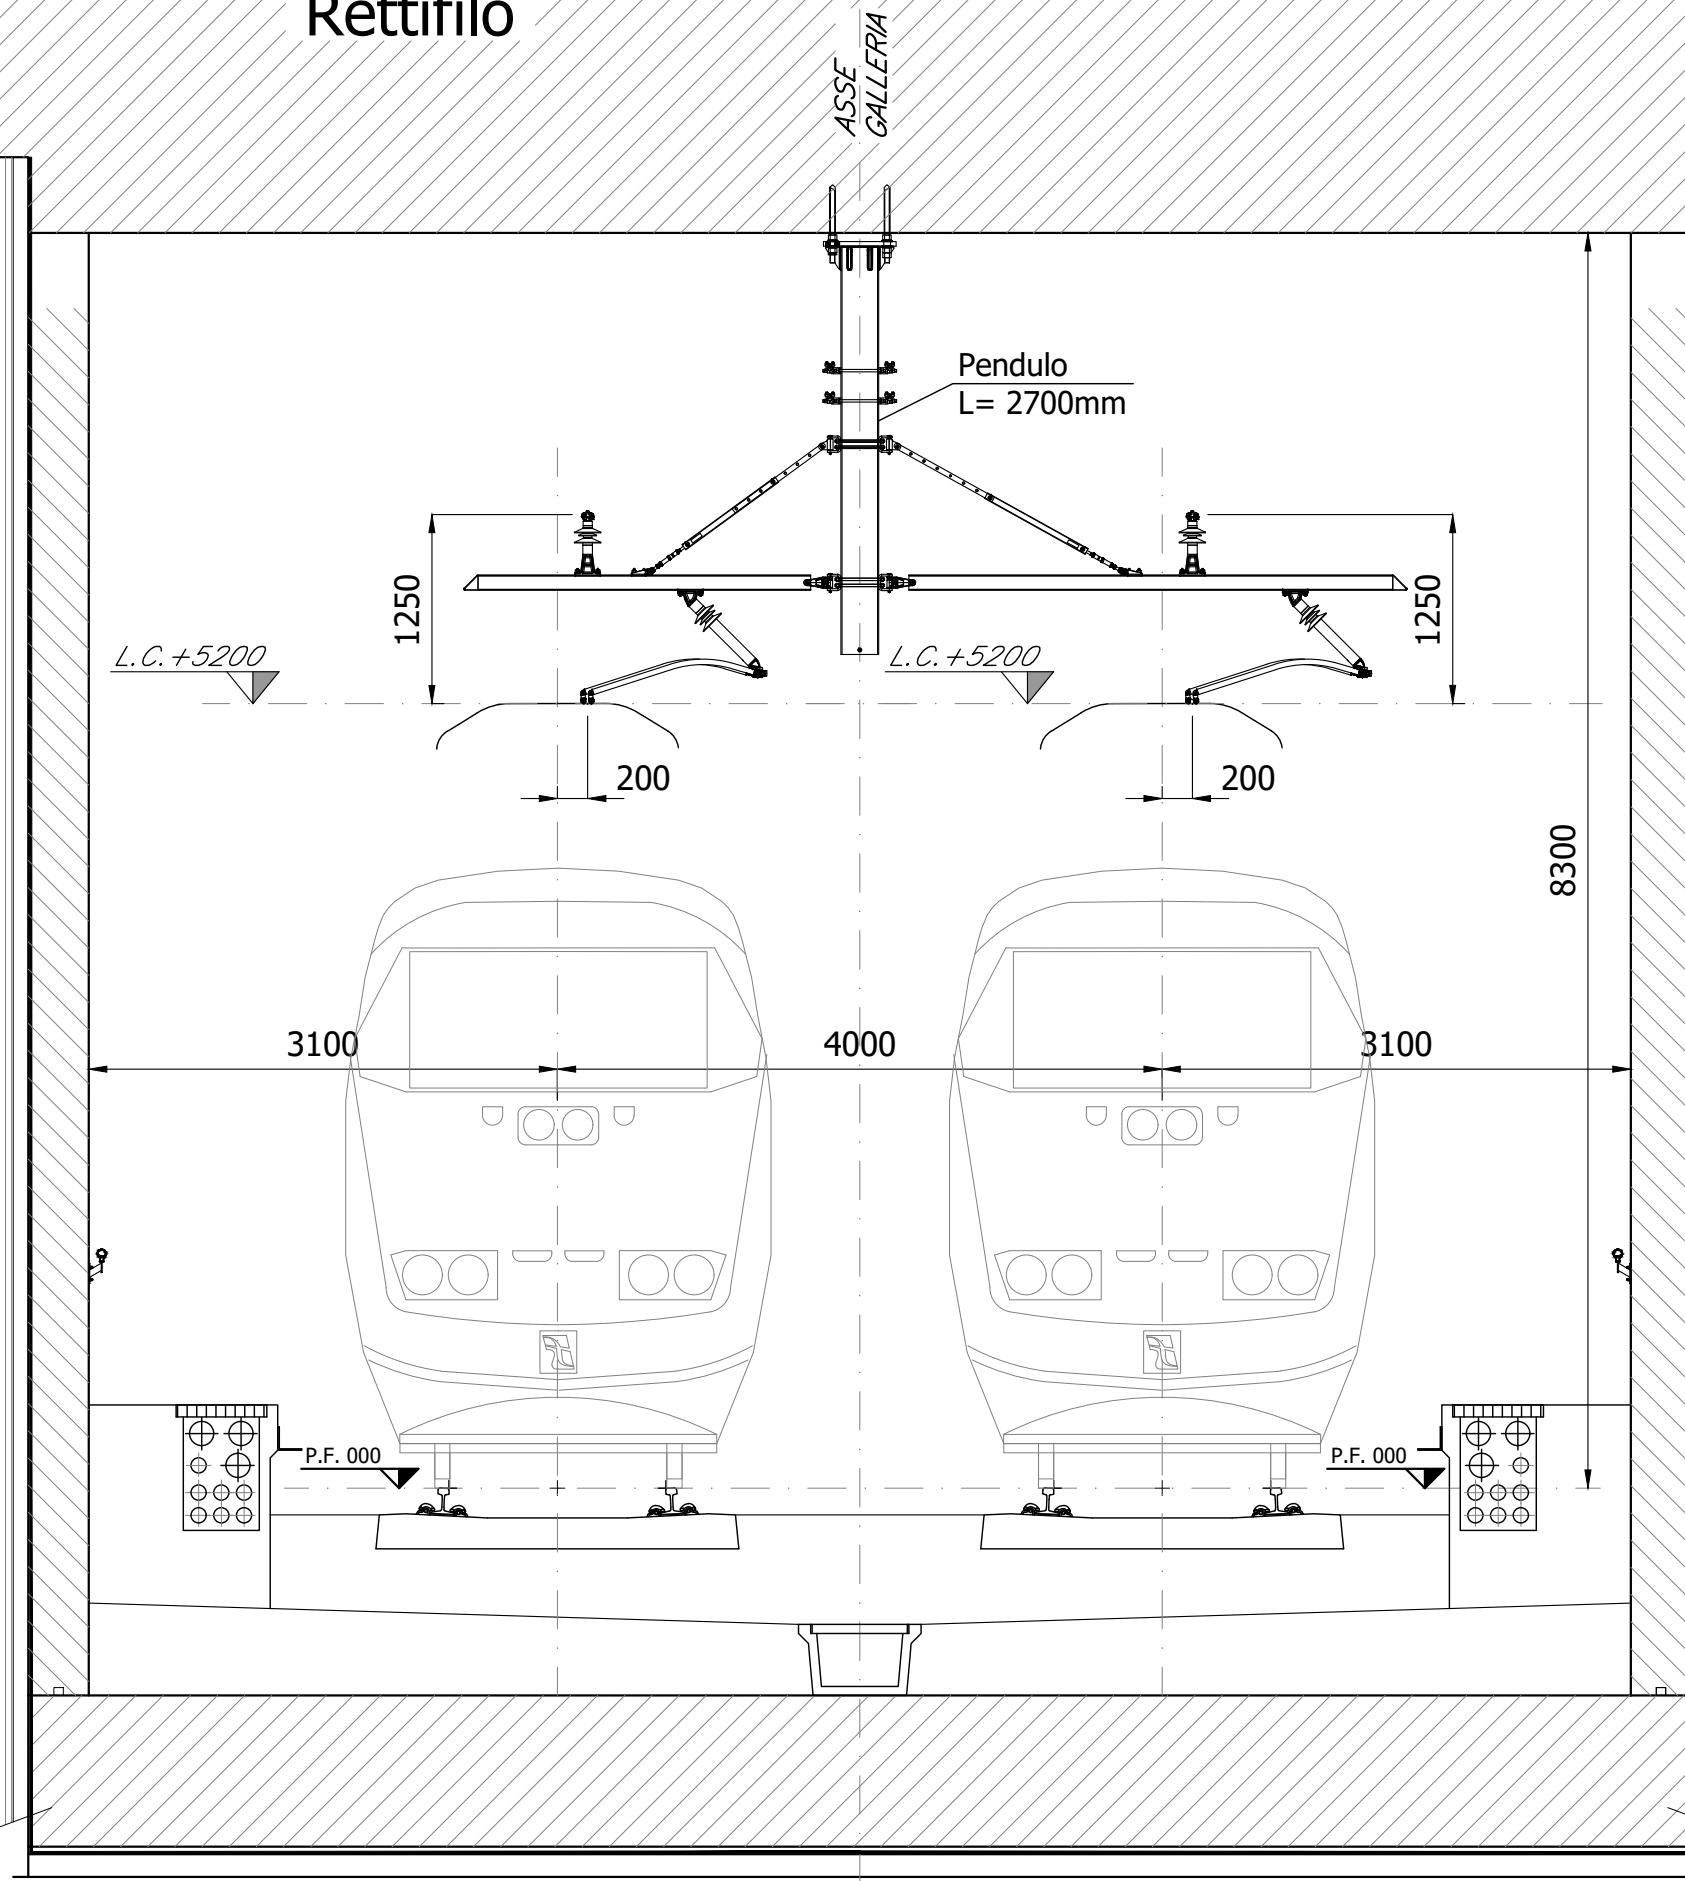

Scala 1:50


REV.	DATA	OGGETTO MODIFICA	FIRMA
C	Ottobre 2020	REVISIONE A SEGUITO DI ISTRUTTORIA ITF	
B	Giugno 2020	REVISIONE A SEGUITO DI ISTRUTTORIA ITF	
A	Febbraio 2020	EMISSIONE ESECUTIVA	



OGGETTO
TITOLO Tratta Frasso Telesino - Telese Sezioni TE tipologiche

Progetto	Lotto	Ente	Doc.	Num.	FOGLIO
IF2612EZZWBLC0100001	C	015	dt	016	
FILE ARCHIVIO					
IF26.1.2.E.ZZ.WB.LC.01.0.0.001.C.dwg					

Sezione tipo GA02-Galleria artificiale Telese Curva

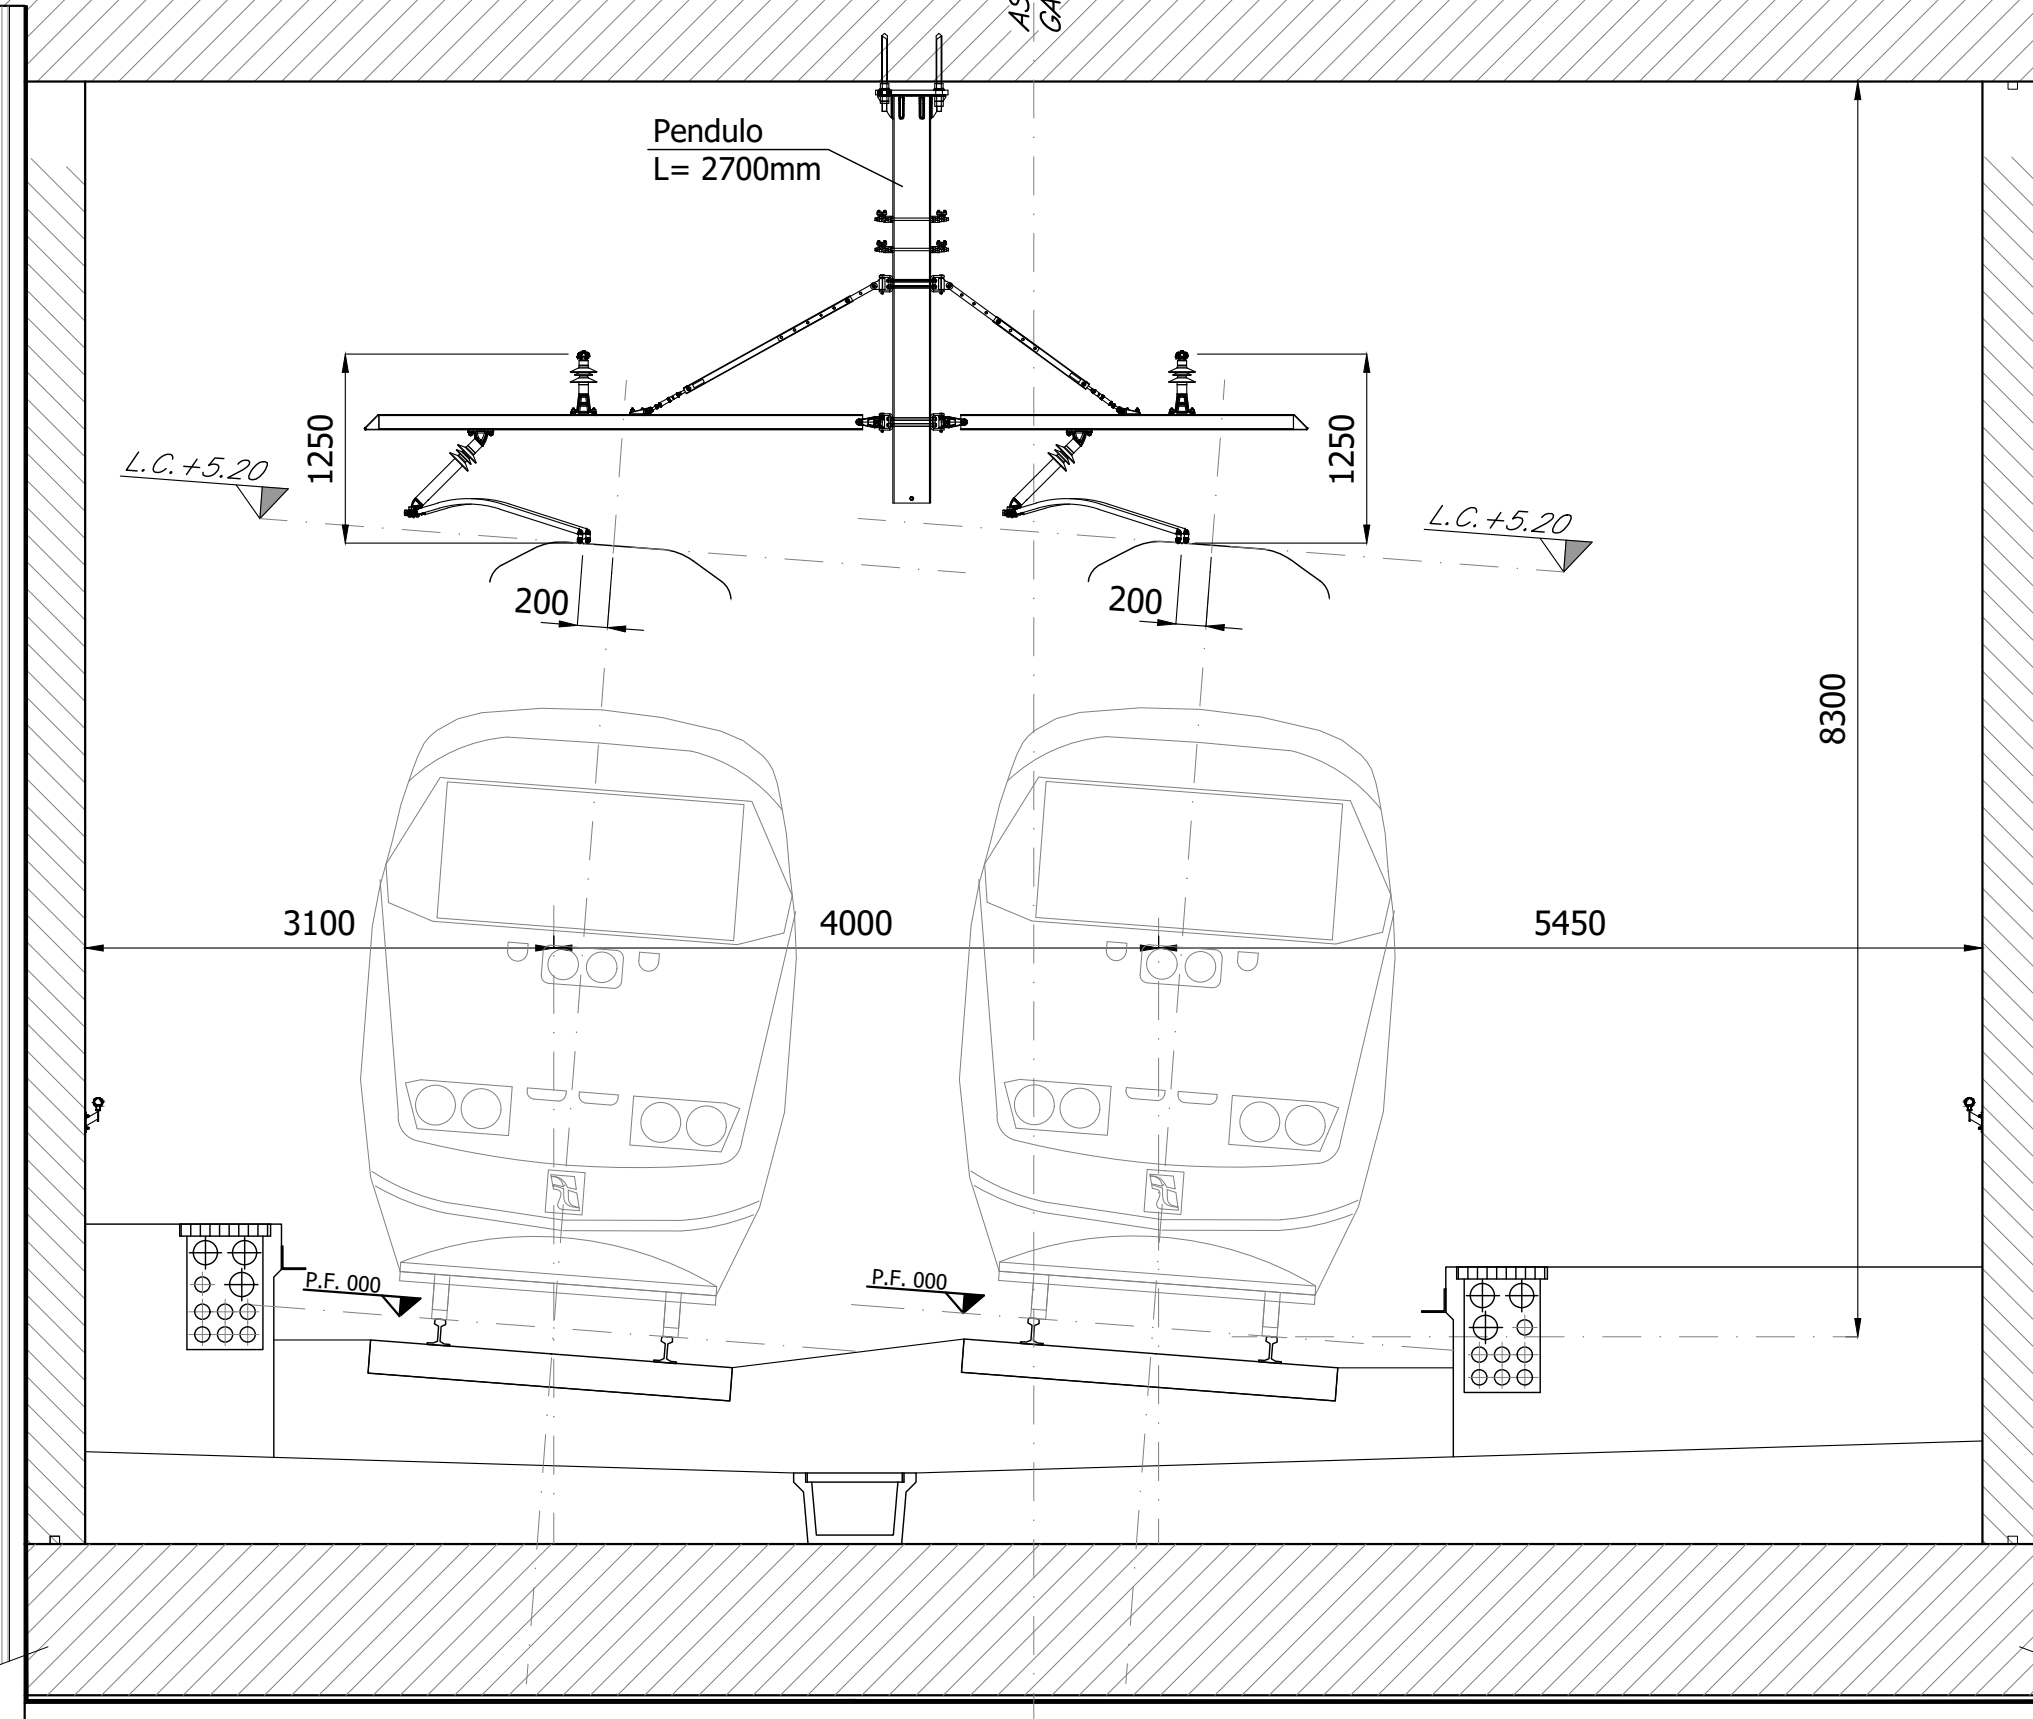

Scala 1:50

REV.	DATA	OGGETTO MODIFICA	FIRMA
C	Ottobre 2020	REVISIONE A SEGUITO DI ISTRUTTORIA ITF	
B	Giugno 2020	REVISIONE A SEGUITO DI ISTRUTTORIA ITF	
A	Febbraio 2020	EMISSIONE ESECUTIVA	



OGGETTO
TITOLO Tratta Frasso Telesino - Telese Sezioni TE tipologiche

Progetto	Lotto	Erte	Doc.	Num.	FOGLIO
IF2612EZZWB	LC01	00	00	01	C 016
FILE ARCHIVIO					DI 016
IF26.1.2.E.ZZ.WB.LC.01.0.0.001.C.dwg					