

COMMITTENTE:



DIREZIONE LAVORI:



APPALTATORE:



PROGETTAZIONE:	PROGETTISTA:	DIRETTORE DELLA PROGETTAZIONE:
RAGGRUPPAMENTO TEMPORANEO PROGETTISTI GEODATA ENGINEERING INTEGRA RINA		Ing. PIERGIORGIO GRASSO Responsabile integrazione fra le varie prestazioni specialistiche



PROGETTO ESECUTIVO

**ITINERARIO NAPOLI-BARI
RADDOPPIO TRATTA CANCELLO – BENEVENTO
II LOTTO FUNZIONALE FRASSO TELESINO – VITULANO
1° LOTTO FUNZIONALE FRASSO TELESINO – TELESE**

SSE Telese - Sezioni caratteristiche


APPALTATORE	SCALA:
RTI IMPRESA PIZZAROTTI & C. s.p.a. IL DIRETTORE TECNICO S. Del Balzo Ing. S. Del Balzo 23/06/2020	1:50

COMMESSA	LOTTO	FASE	ENTE	TIPO DOC.	OPERA/DISCIPLINA	PROGR.	REV.
IF26	12	E	ZZ	WB	LC3100	001	B

Rev.	Descrizione	Redatto	Data	Verificato	Data	Approvato	Data	Autorizzato Data
A	Emissione	D. Partelli	24/02/2020	M. Porreca	24/02/2020	P. Grasso	24/02/2020	Ing. Natale Lanza 23/06/2020
B	Revisione a seguito di istruttoria ITF	D. Partelli	23/06/2020	M. Porreca	23/06/2020	P. Grasso	23/06/2020	

Sezione Palo LSU18c n°A05/1
Scala 1:50
Al palo A05

Sezione Palo LSU18c n°A01
Scala 1:50

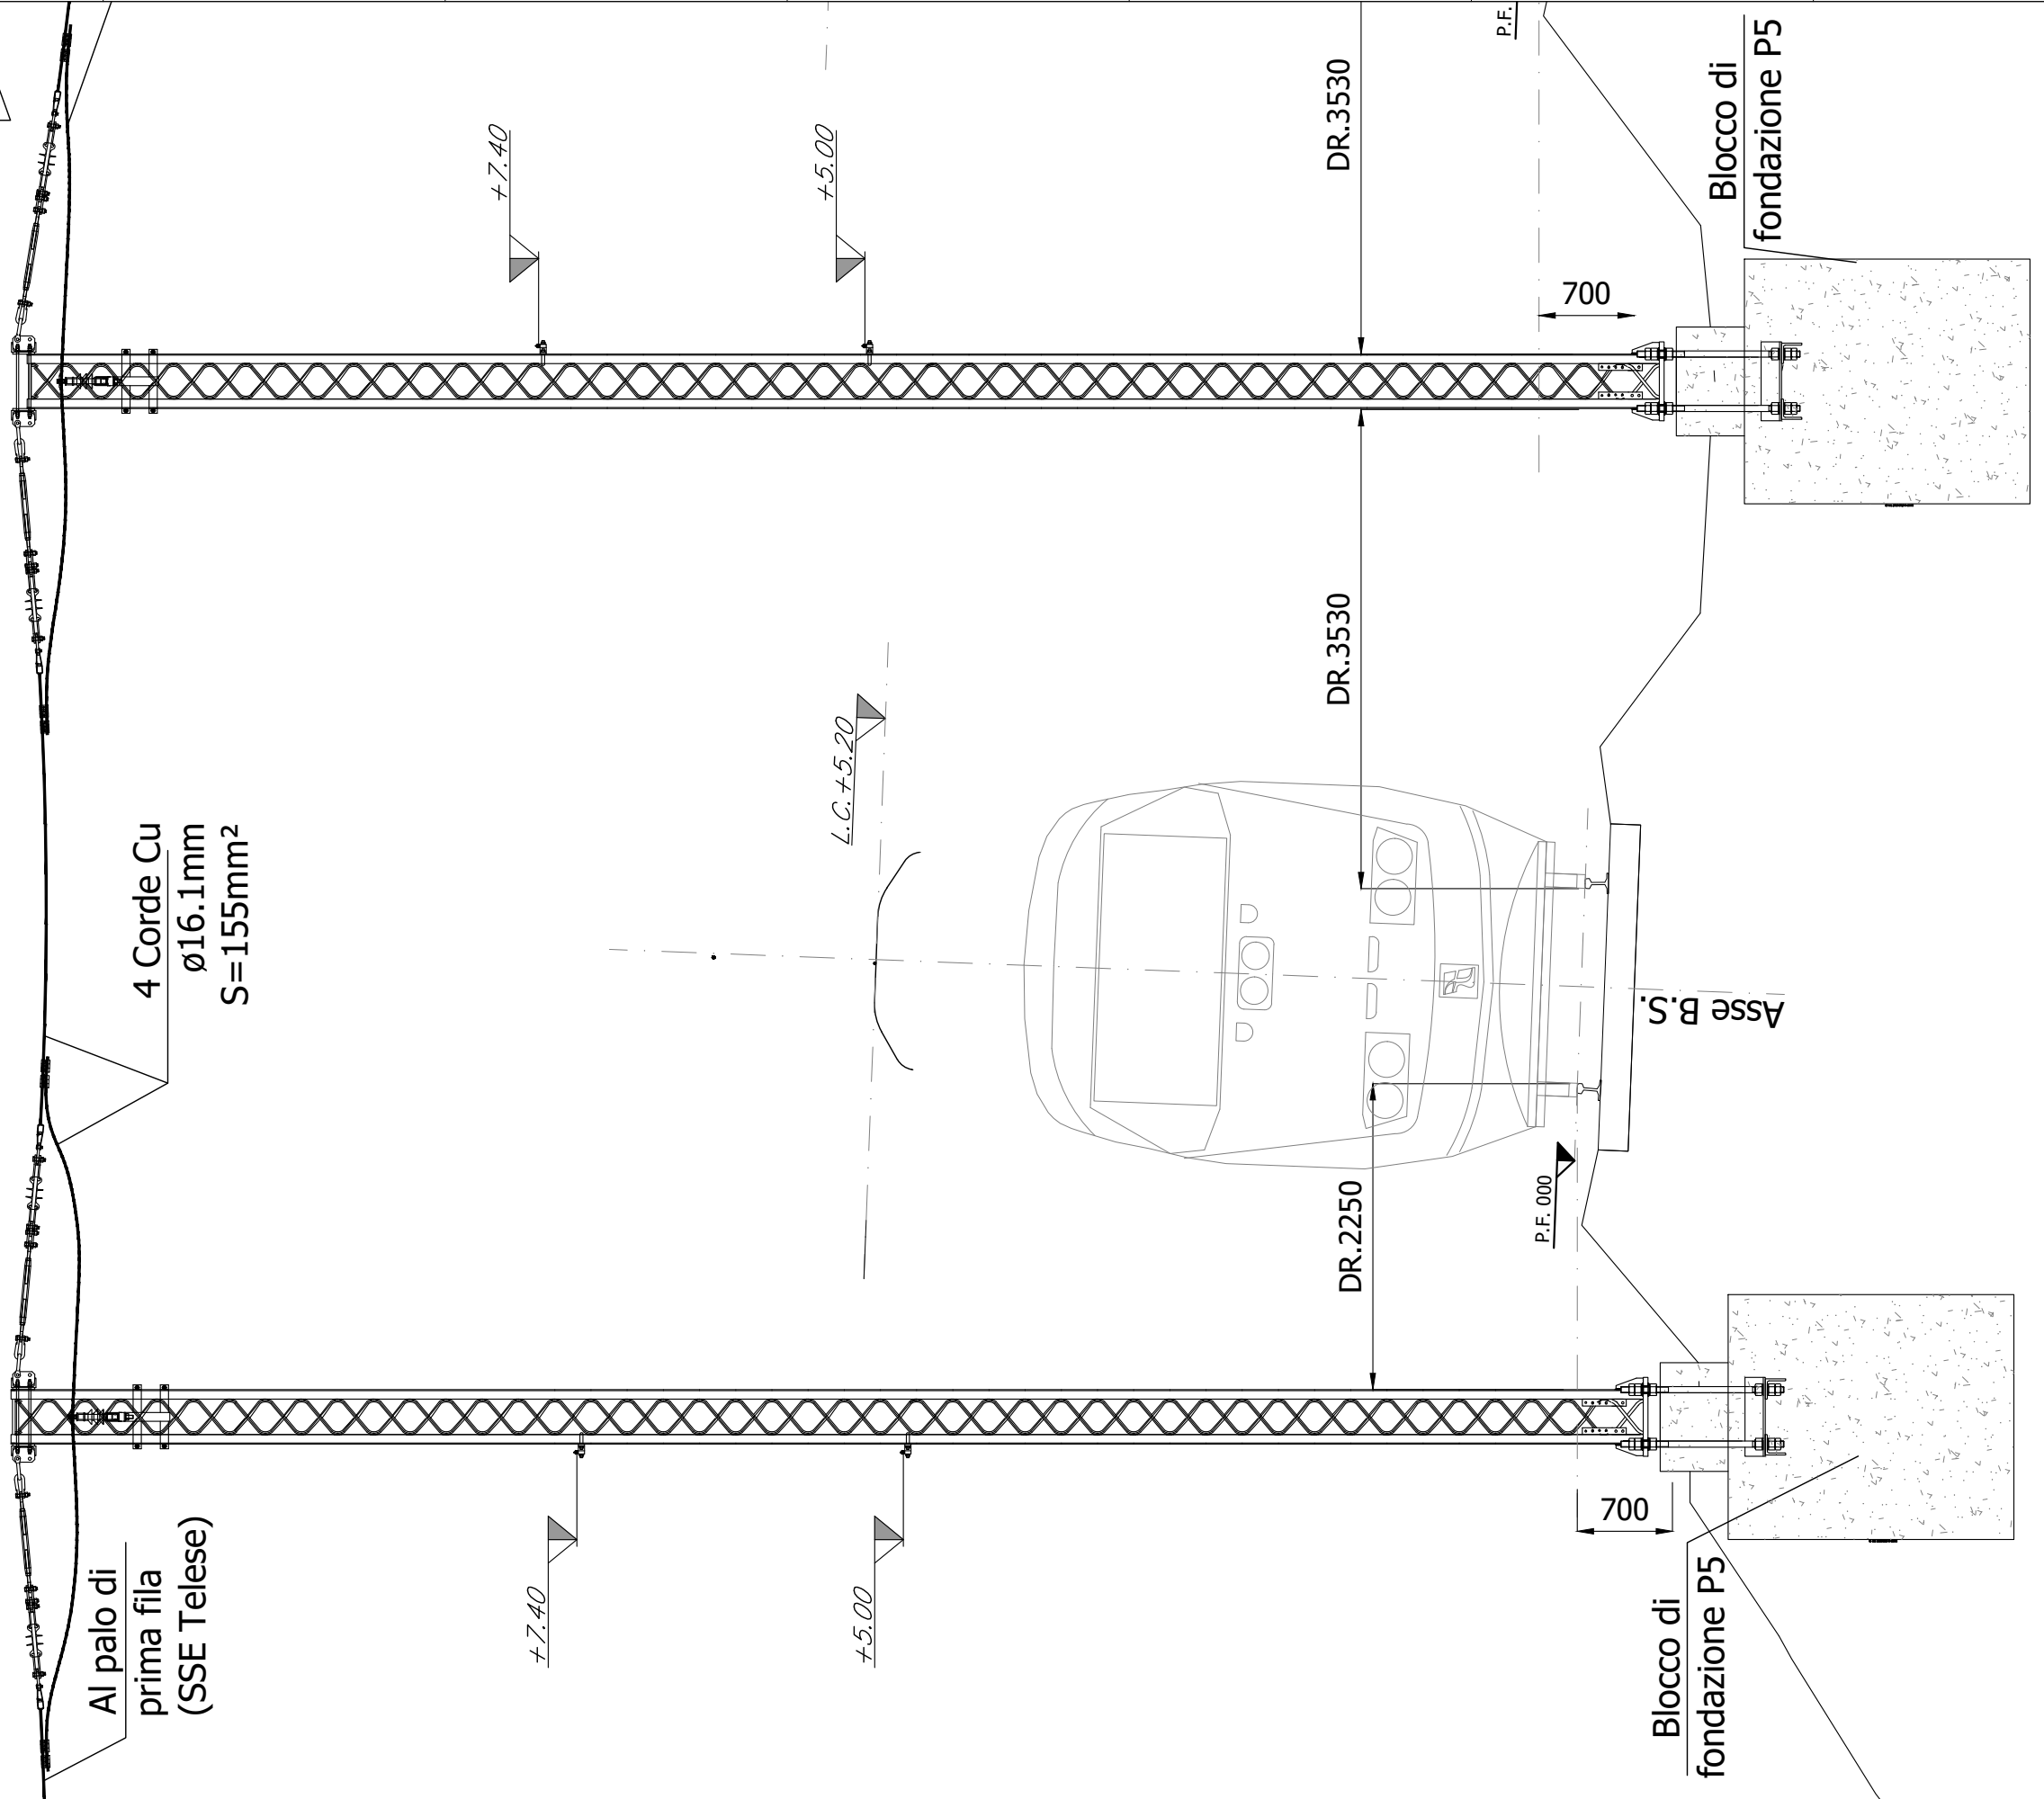


REV.	DATA	OGGETTO MODIFICA	FIRMA
B	Giugno 2020	REVISIONE A SEGUITO DI ISTRUTTORIA ITF	
A	Febbraio 2020	EMISSIONE	



OGGETTO
TITOLO SSE Telese - Sezioni caratteristiche

Progetto	Lotto	Ente	Doc.	Num.	FOGLIO
I F 26	12	EZZ	WBLC	31000001	B 002 di 003
FILE ARCHIVIO					
IF26.1.2.E.ZZ.WB.LC.31.0.0.001.B.dwg					

Sezione Palo LSU22c n°A05
Scala 1:50
Al palo A05/1

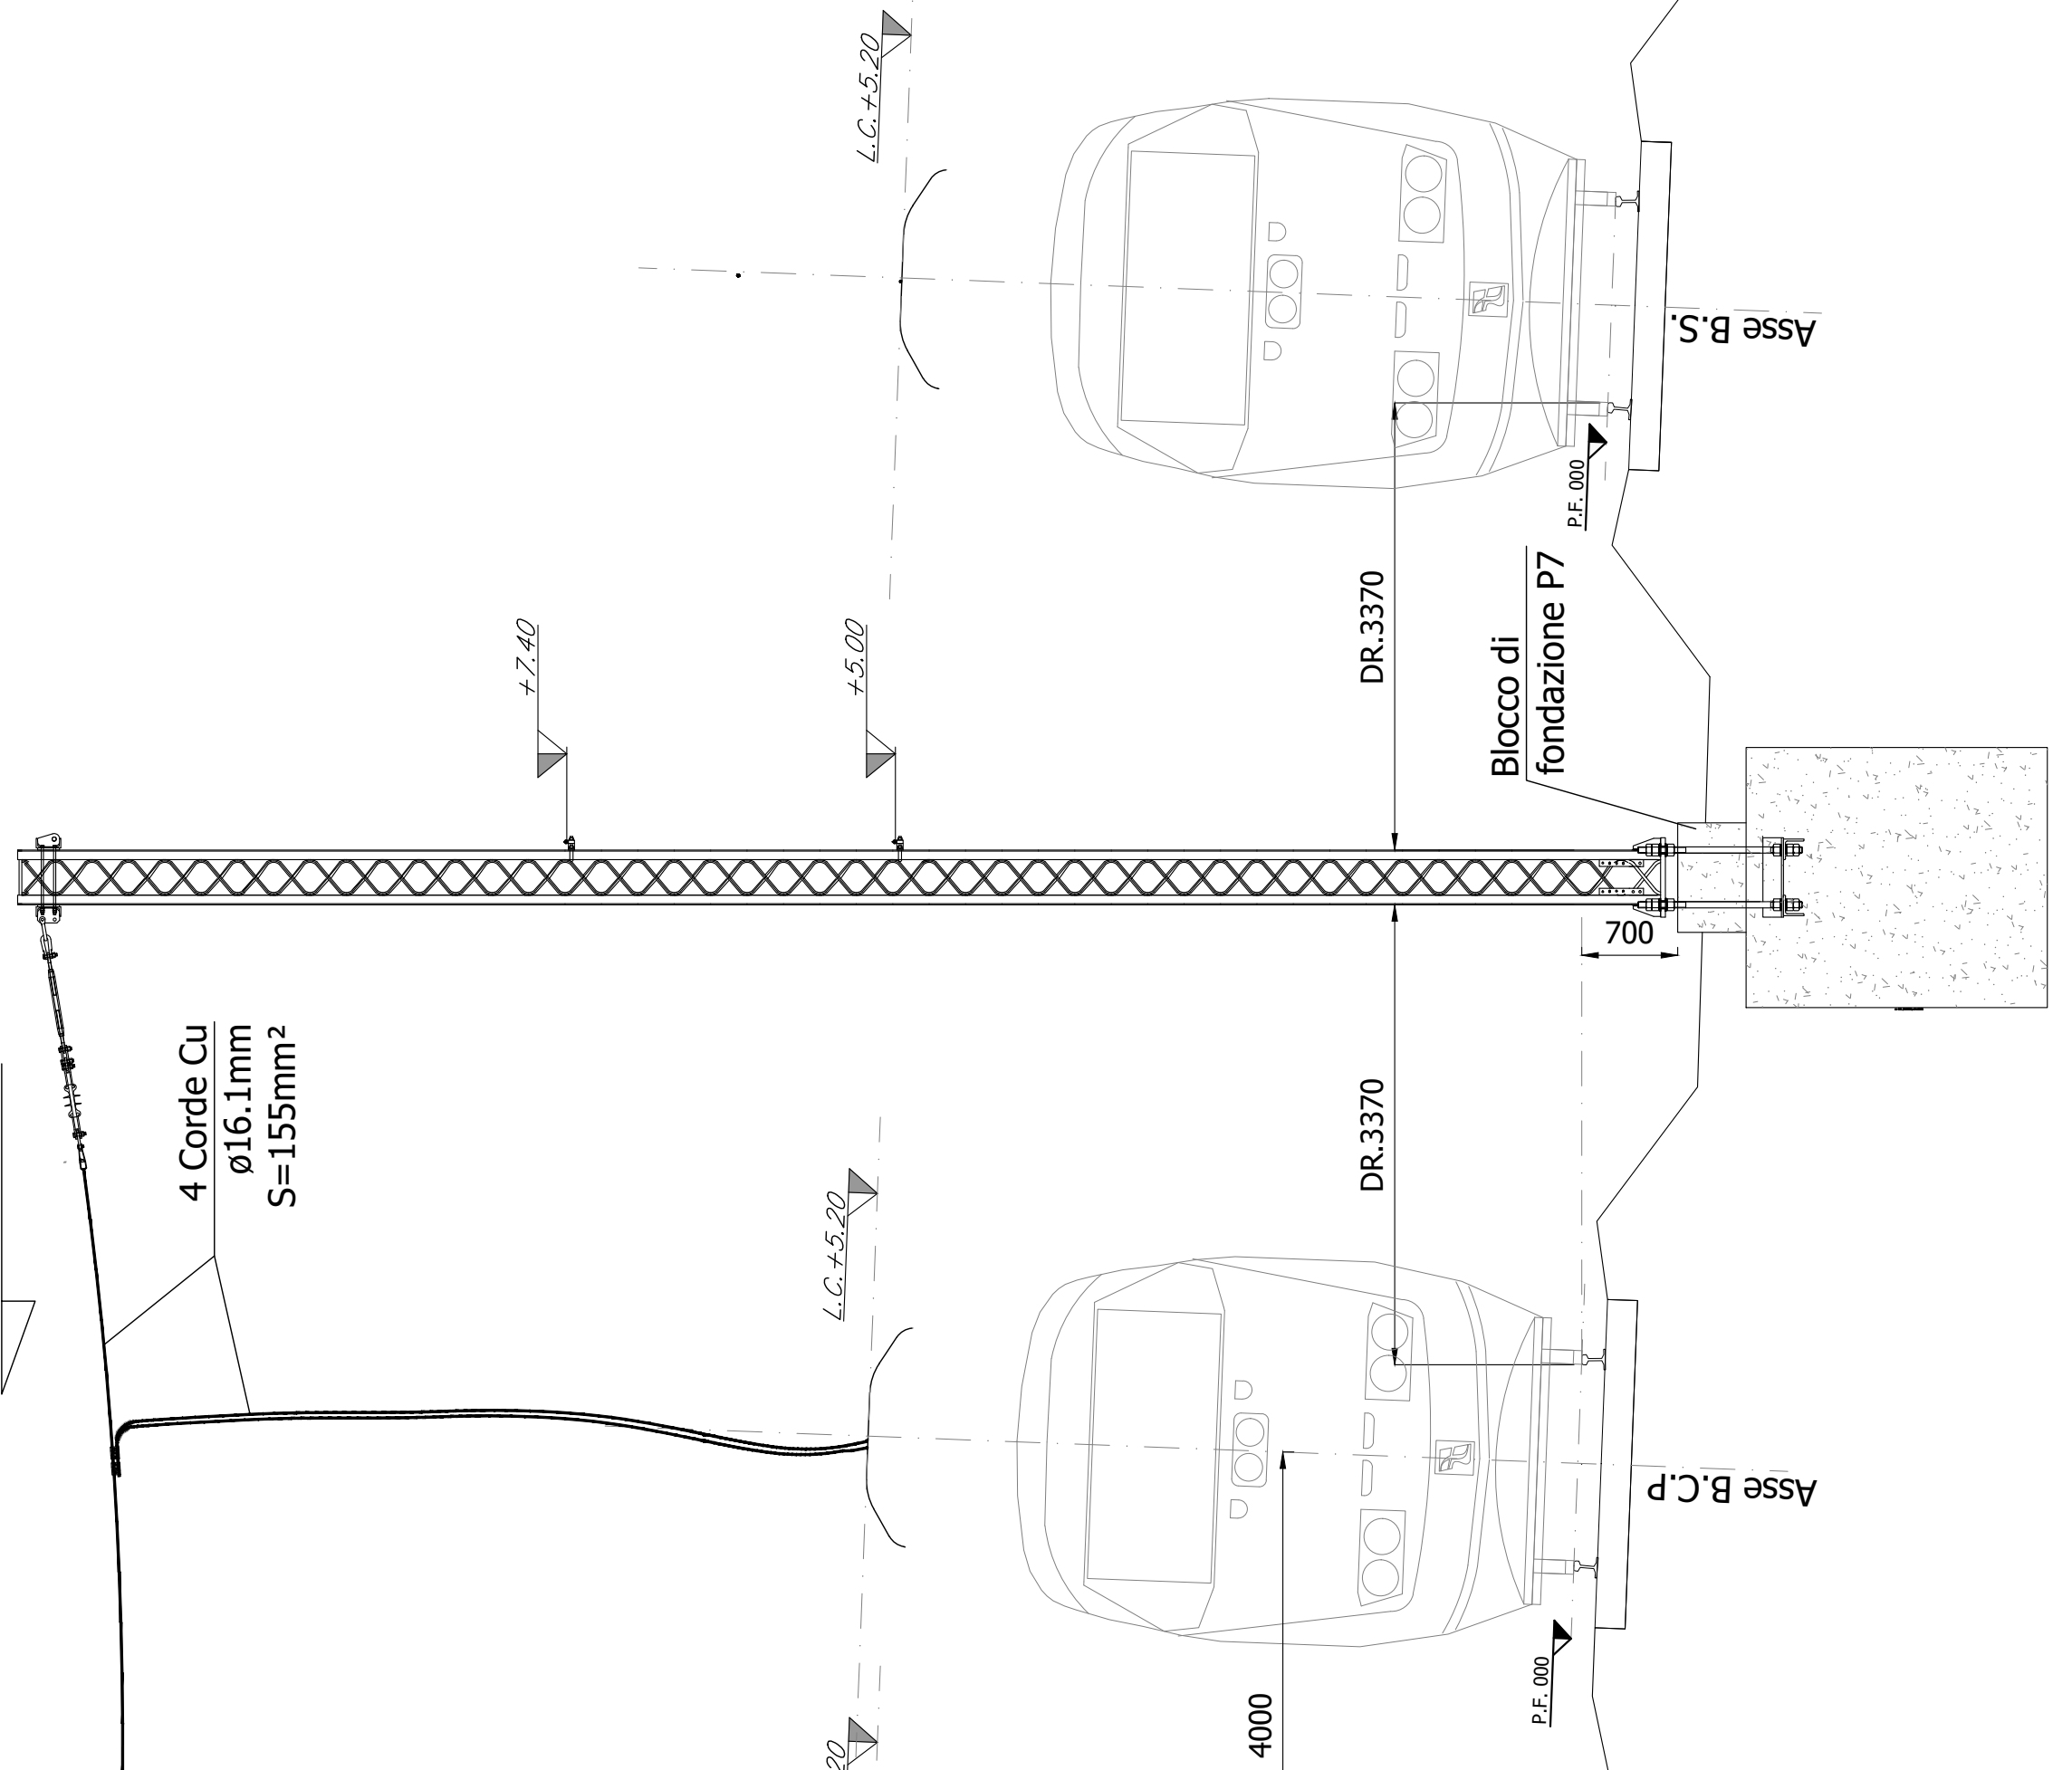

4 Corde Cu
Ø16.1mm
S=155mm²



OGGETTO

TITOLO SSE Telese - Sezioni caratteristiche

Progetto	Lotto	Ente	Doc.	Num.	FOGLIO
I	F	2	6	1	2
E	Z	Z	W	B	L
C	3	1	0	0	0
0	0	0	0	0	1
B	0	0	3	di	0
0	0	3			3

FILE ARCHIVIO
IF26.1.2.E.ZZ.WB.LC.31.0.0.001.B.dwg

REV.	DATA	OGGETTO MODIFICA	FIRMA
B	Giugno 2020	REVISIONE A SEGUITO DI ISTRUTTORIA ITF	
A	Febbraio 2020	EMISSIONE	