





PARTICOLARE POZZETTO IDRAULICO AI PIEDI DEL MURO
CON TUBO DI DIMENSIONI MINORI O UGUALI DI $\phi 400$

SCALA 1:20
SEZIONE

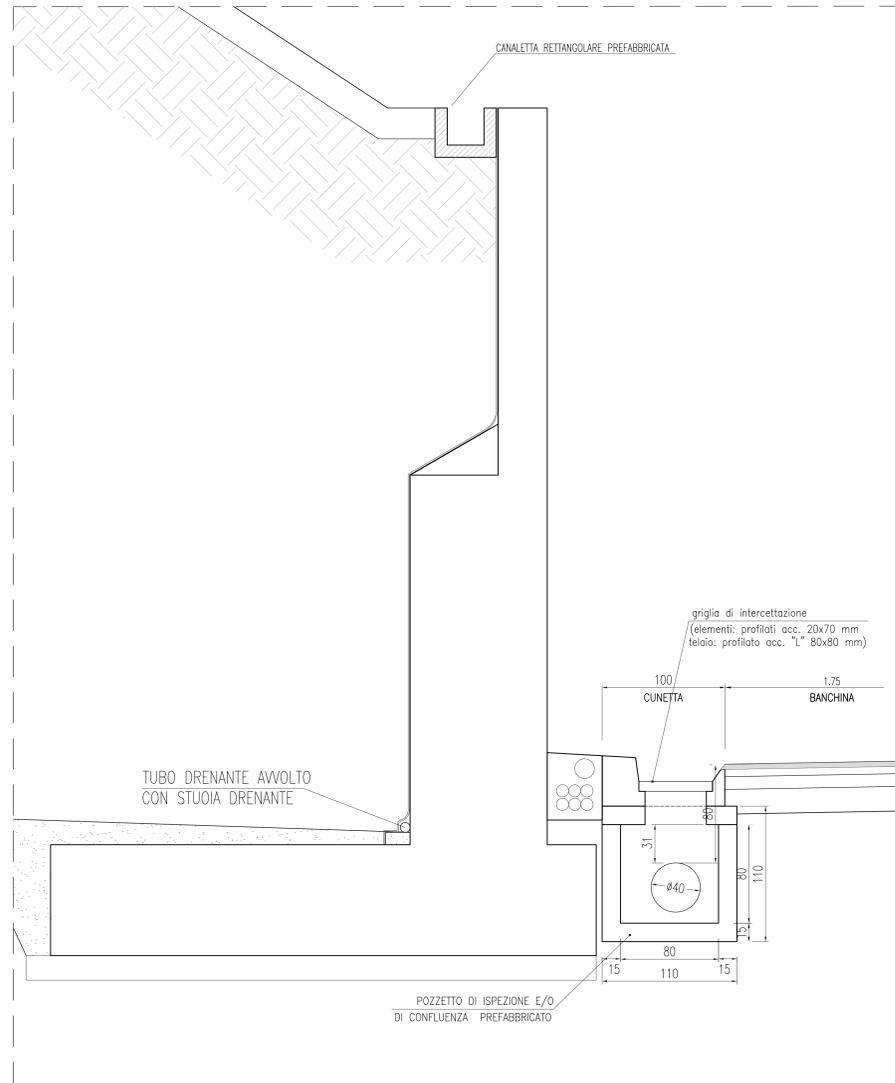

PARTICOLARE POZZETTO IDRAULICO AI PIEDI DEL MURO
CON TUBO DI DIMENSIONI DA $\phi 500$ A $\phi 630$

SCALA 1:20
SEZIONE

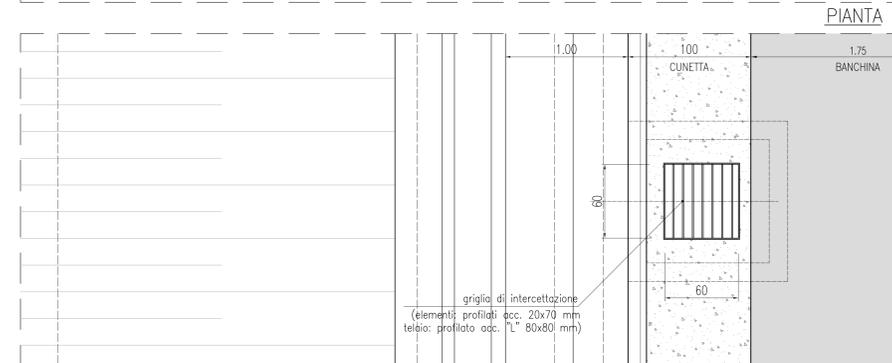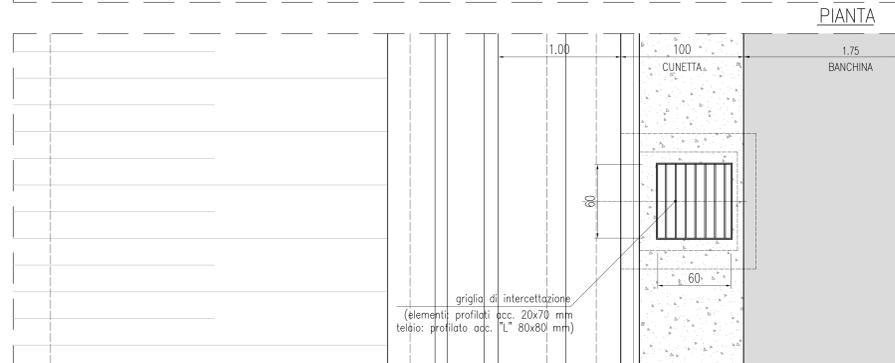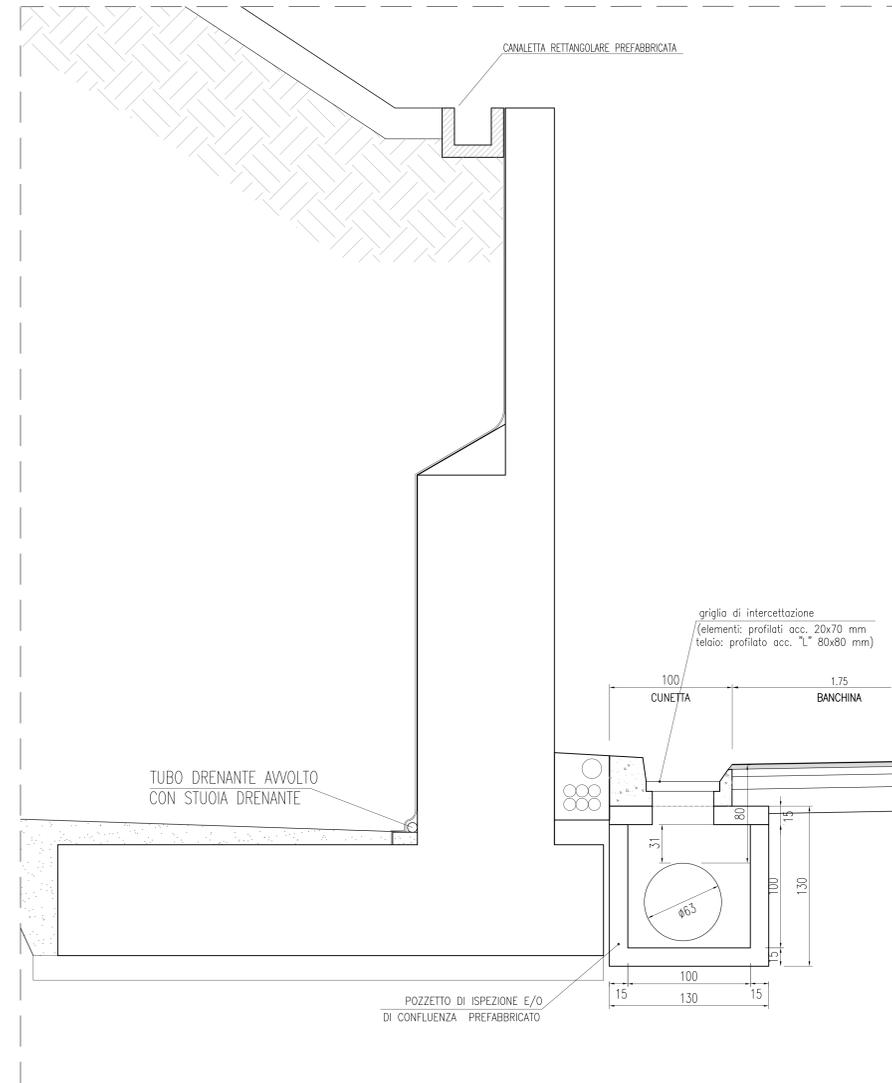

ANAS S.p.A.
DIREZIONE CENTRALE PROIEZIONE PROGETTAZIONE

PA 12/09
CORRIDOIO PLURIMODALE TIRRENICO - NORD EUROPA
ITINERARIO AGRIGENTO - CALTANISSETTA - A19
S.S. N° 640 "DI PORTO EMPEDOCLE"
AMMODERNAMENTO E ADEGUAMENTO ALLA CAT. B DEL D.M. 5.11.2001
Dal km 44+000 allo svincolo con l'A19

PROGETTO ESECUTIVO

Contrattante Generale: **Empedocle S.p.A.**

**IDROLOGIA E IDRAULICA
OPERE IDRAULICHE TIPO
Raccolta Acque di Piattaforma a Mezzacosta**

Codice Unico Progetto (CUP): F91B09000070001
Codice Elaborato: PA12_09 - E | 000 | GE | 2 | 10 | I | I | 0 | 2 | H | P | X | 0 | 0 | 3 | A | Scale: Varie

F					
E					
D					
C					
B					
A	April 2011	EMMISSIONE	A. SALVAGO	A. TURSO	M. LITI
REV.	DATA	DESCRIZIONE	REDATTO	VERIFICATO	APPROVATO

Responsabile del procedimento: Ing. MAURIZIO...
Il Progettista: **LUCA... S.p.A.**
Il Consulente per la sicurezza in fase di progetto: **PIRUSO Adriano**
Il Coordinatore per la sicurezza in fase di progetto: **GIUSEPPE... S.p.A.**
Il Direttore dei lavori: **GIUSEPPE... S.p.A.**