


SEZIONE TIPO GALLERIA ARTIFICIALE

SCALA 1:50


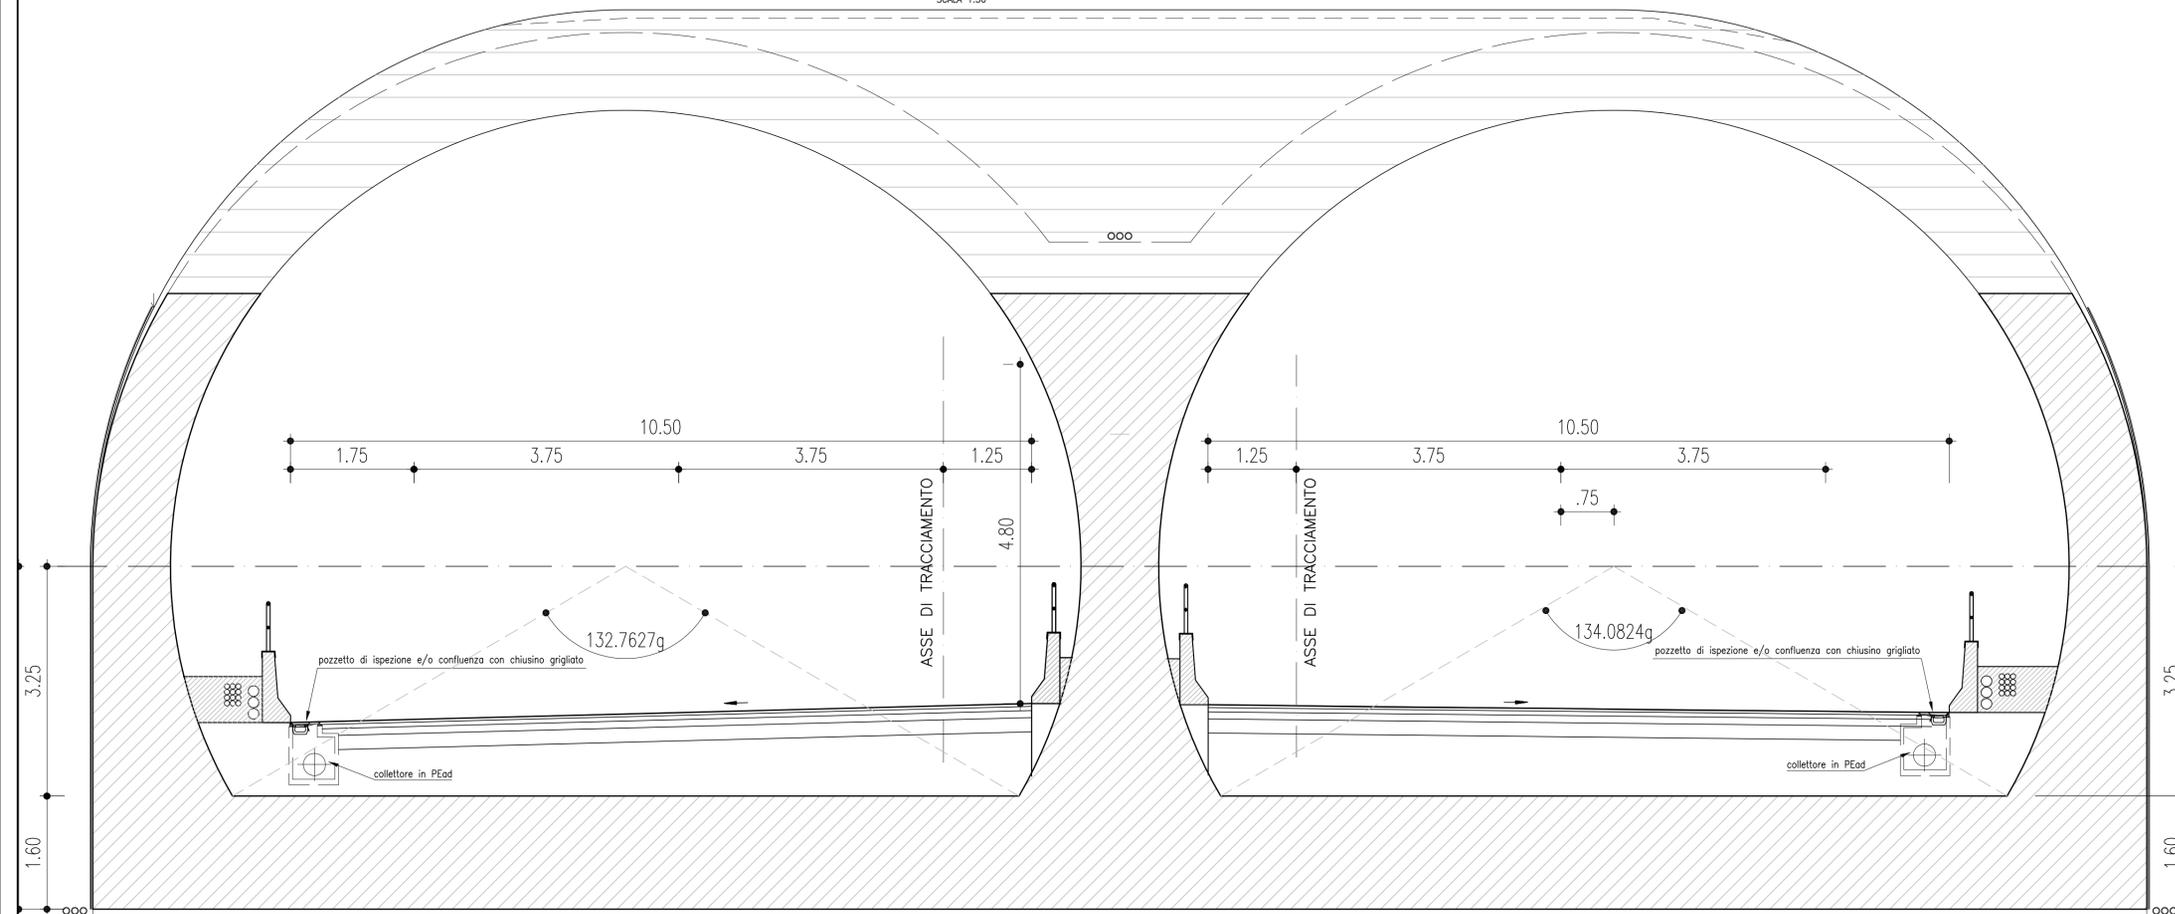


NOTA:

Le tubazioni in PEad in galleria vengano calottate (vedere tavole dei particolari)


Pozzetto di ispezione e/o confluenza 600x600

SCALA 1:10

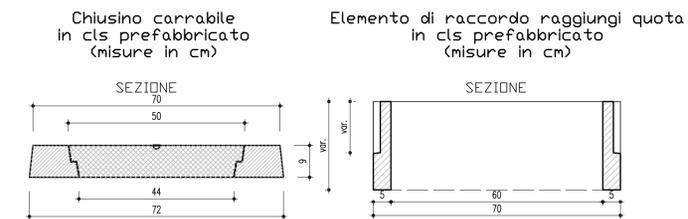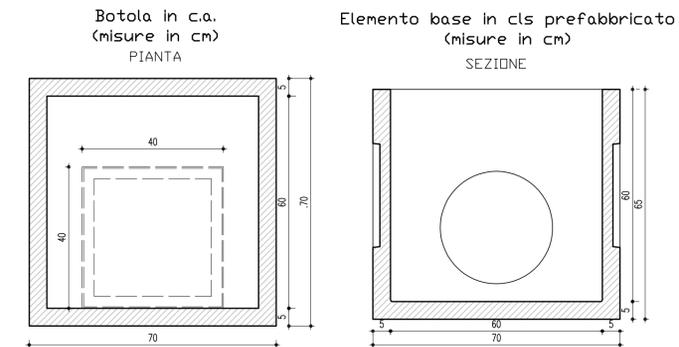

Canaletta in cls prefabbricata


SCALA 1:10

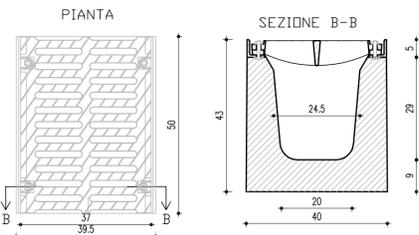

Pozzetto di confluenza sifonato


SCALA 1:10

Caditoia in c.a. sifonata (misure in cm)

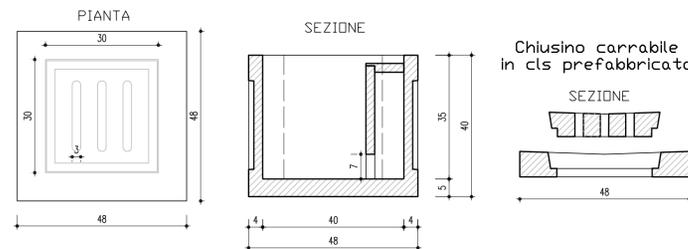

SEZIONE A-A Particolare attacco pozzetto di confluenza sifonato con pozzetto di ispezione

SCALA 1:10

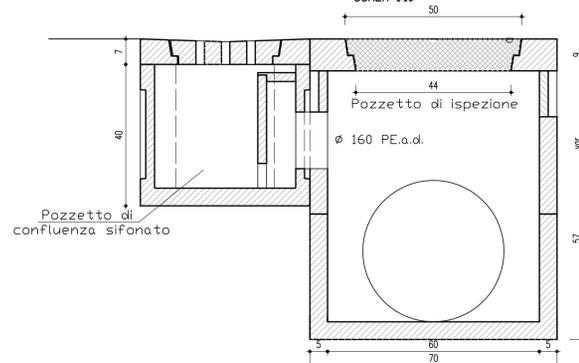

PA 12/09
CORRIDOIO PLURIMODALE TIRRENICO - NORD EUROPA
ITINERARIO AGRIGENTO - CALTANISSETTA - A19
S.S. N° 640 "DI PORTO EMPEDOCLE"
AMMODERNAMENTO E ADEGUAMENTO ALLA CAT. B DEL D.M. 5.11.2001
Dal km 44+000 allo svincolo con l'A19

PROGETTO ESECUTIVO



IDROLOGIA E IDRAULICA
OPERE IDRAULICHE TIPO
Raccolta Acque di Piattaforma in Galleria Artificiale

Codice Unico Progetto (CUP) : F91B09000070001				
Codice Elaborato:				
PA12_09 - E 0 0 0 GE 2 1 0 I I 0 2 H P X 0 0 5 A				
F				
E				
D				
C				
B				
A	Aprile 2011	EMISSIONE	A. SALVAGO	A. TURSO
REV.	DATA	DESCRIZIONE	REDATTO	VERIFICATO
			M. LITI	P. PAGLINI
			APPROVATO	AUTORIZZATO
Responsabile del procedimento: Ing. MAURIZIO TURSO				

Il Progettista: **ING. GIAN LUCA MARCHINI** (Ordine degli Ingegneri di Firenze n° 4533)

Il Consulente: **ING. MAURIZIO TURSO** (Ordine degli Ingegneri di Agrigento n° 1400)

Il Coordinatore per la sicurezza in fase di progetto: **ING. PEPPINO MARCHINO** (Ordine degli Ingegneri di Agrigento n° 1400)

Il Direttore dei lavori: **ING. PEPPINO MARCHINO** (Ordine degli Ingegneri di Agrigento n° 1400)

Stampa: **MAURIZIO TURSO** (Ordine degli Ingegneri di Agrigento n° 1400)

