
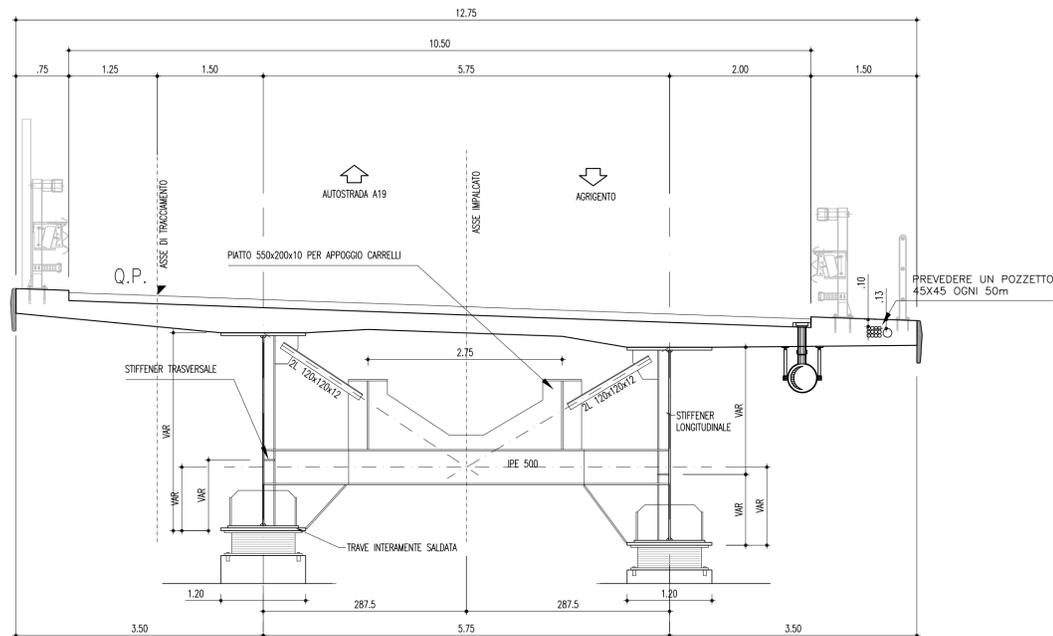




SEZIONE TIPO IMPALCATO VIADOTTO A STRUTTURA MISTA

Scala 1:50

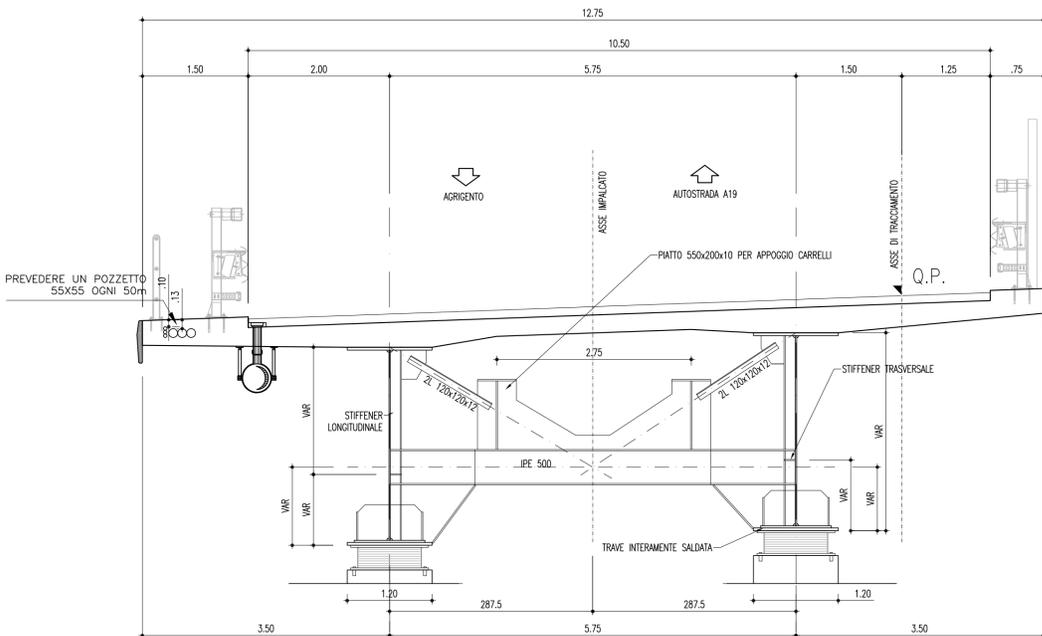


SEZIONE TIPO IMPALCATO VIADOTTO IN C.A.P.

Scala 1:50

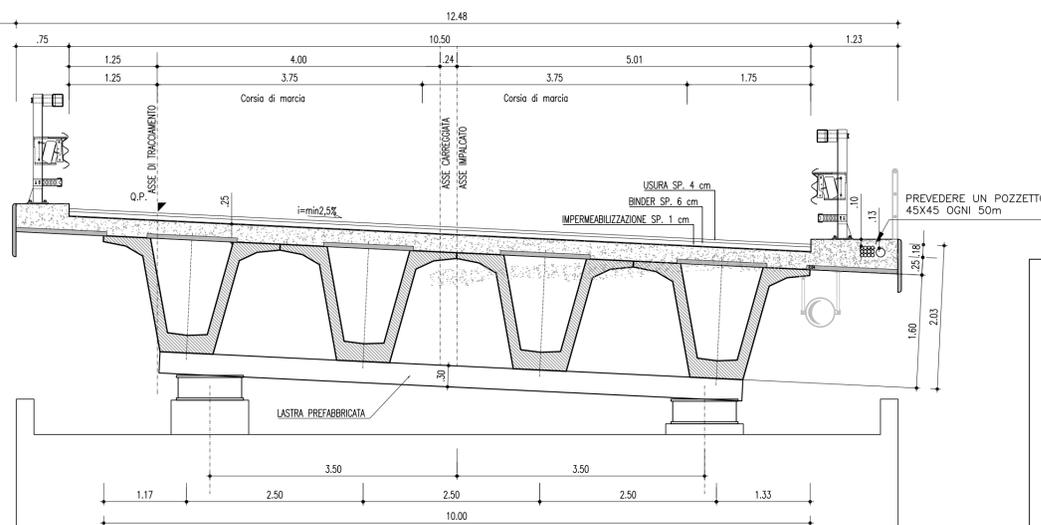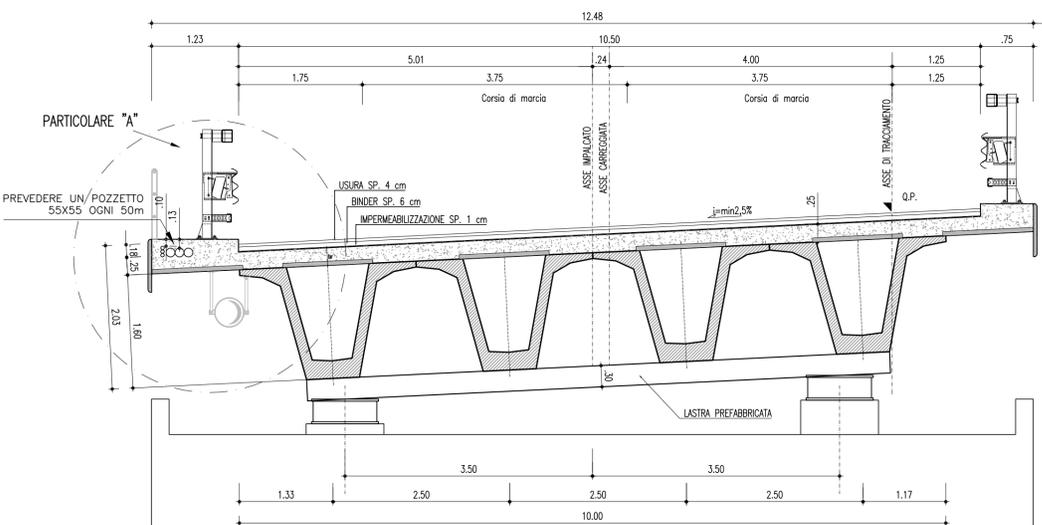


SEZIONE TRA DUE BOCCHETTONI

Scala 1:25

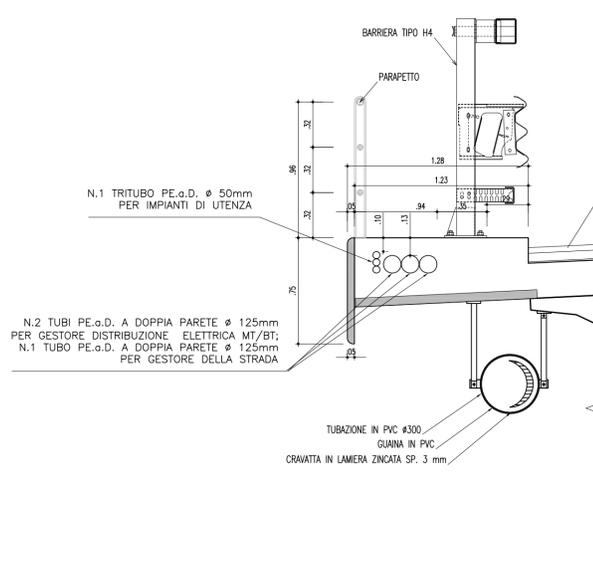


PARTICOLARE MESSA IN OPERA BOCCHETTONE

Scala 1:15

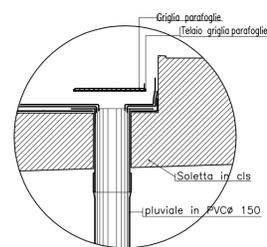


STRALCIO PLANIMETRICO

Scala 1:20

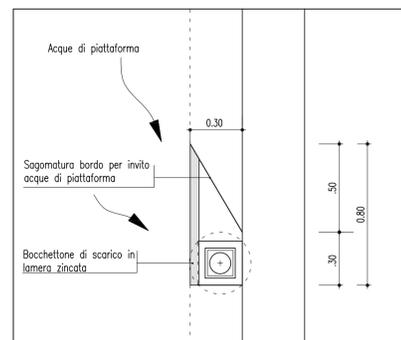

PARTICOLARE A

Scala 1:25

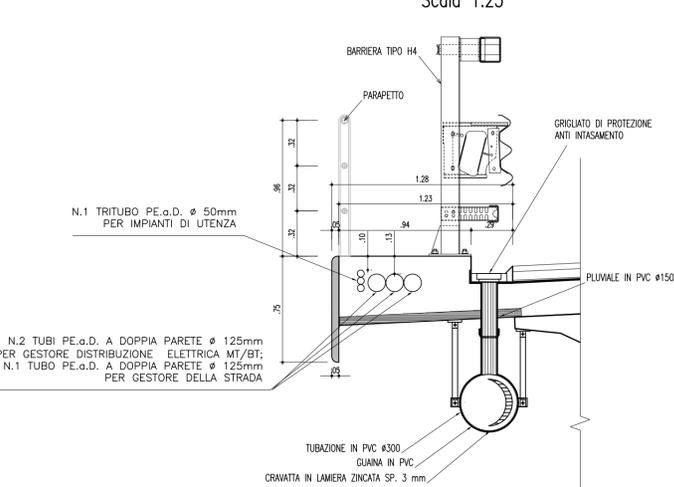



**ANAS** S.p.A.  
DIREZIONE CENTRALE PROGRAMMAZIONE PROGETTAZIONE

**PA 12/09**  
**CORRIDOIO PLURIMODALE TIRRENICO - NORD EUROPA**  
**ITINERARIO AGRIGENTO - CALTANISSETTA - A19**  
**S.S. N° 640 "DI PORTO EMPEDOCLE"**  
**AMMODERNAMENTO E ADEGUAMENTO ALLA CAT. B DEL D.M. 5.11.2001**  
**Dal km 44+000 allo svincolo con l'A19**

**PROGETTO ESECUTIVO**

Contraente Generale: 

**IDROLOGIA E IDRAULICA**  
**OPERE IDRAULICHE TIPO**  
**Raccolta Acque di Piattaforma in Viadotto**

Codice Unico Progetto (CUP) : F91B09000070001			
Codice Elaborato: PA12_09 - E 000GE2101102HPX006A			
F	E	D	C
B	A	REV.	DATA
	Aprile 2011	EMISSIONE	DESCRIZIONE
		A. SALVAGO	A. TURSO
		M. LITI	P. PAGLINI
		REDDATTO	VERIFICATO
		APPROVATO	AUTORIZZATO
Responsabile del procedimento: Ing. MAURIZIO SALVAGO			

Il Progettista:



**ING. GIAN LUCA MENGHINI**  
ORDINE DEGLI INGEGNERI DI FIRENZE N° 4533

Il Consulente:



**ING. TURSIO ADRIANO**  
ORDINE INGEGNERI ROMA N° 1400

Il Coordinatore per la sicurezza in fase di progetto:



**ING. ALESSANDRO SALVO**  
ORDINE INGEGNERI ROMA N° 1400

Il Direttore dei lavori:



**ING. PEPPINO MARABAGLIO**  
ORDINE INGEGNERI ROMA N° 14447