


**LEGENDA**

SEDE ATTUALE FERROVIA	STRADE ESISTENTI
ESPROPRIAZIONI PER LA NUOVA SEDE FERROVIARIA E SUE DIPENDENZE	CORSI D'ACQUA
ESPROPRIAZIONI PER DEVIAZIONI DI STRADE, CANALI, FOSSI	NUMERO DI PIANO
ESPROPRIAZIONI PER OPERE DI MITIGAZIONE AMBIENTALE	CONFINI PARTICELLA
ASSERVIMENTI	LIMITI FOGLIO DI MAPPA
OCCUPAZIONE TEMPORANEA NON PREORDINATA ALL'ESPROPRIO	FABBRICATI
RELIQUATI	AREE OGGETTO DI PRECEDENTE PUBBLICA UTILITA'
DEMOLIZIONI	

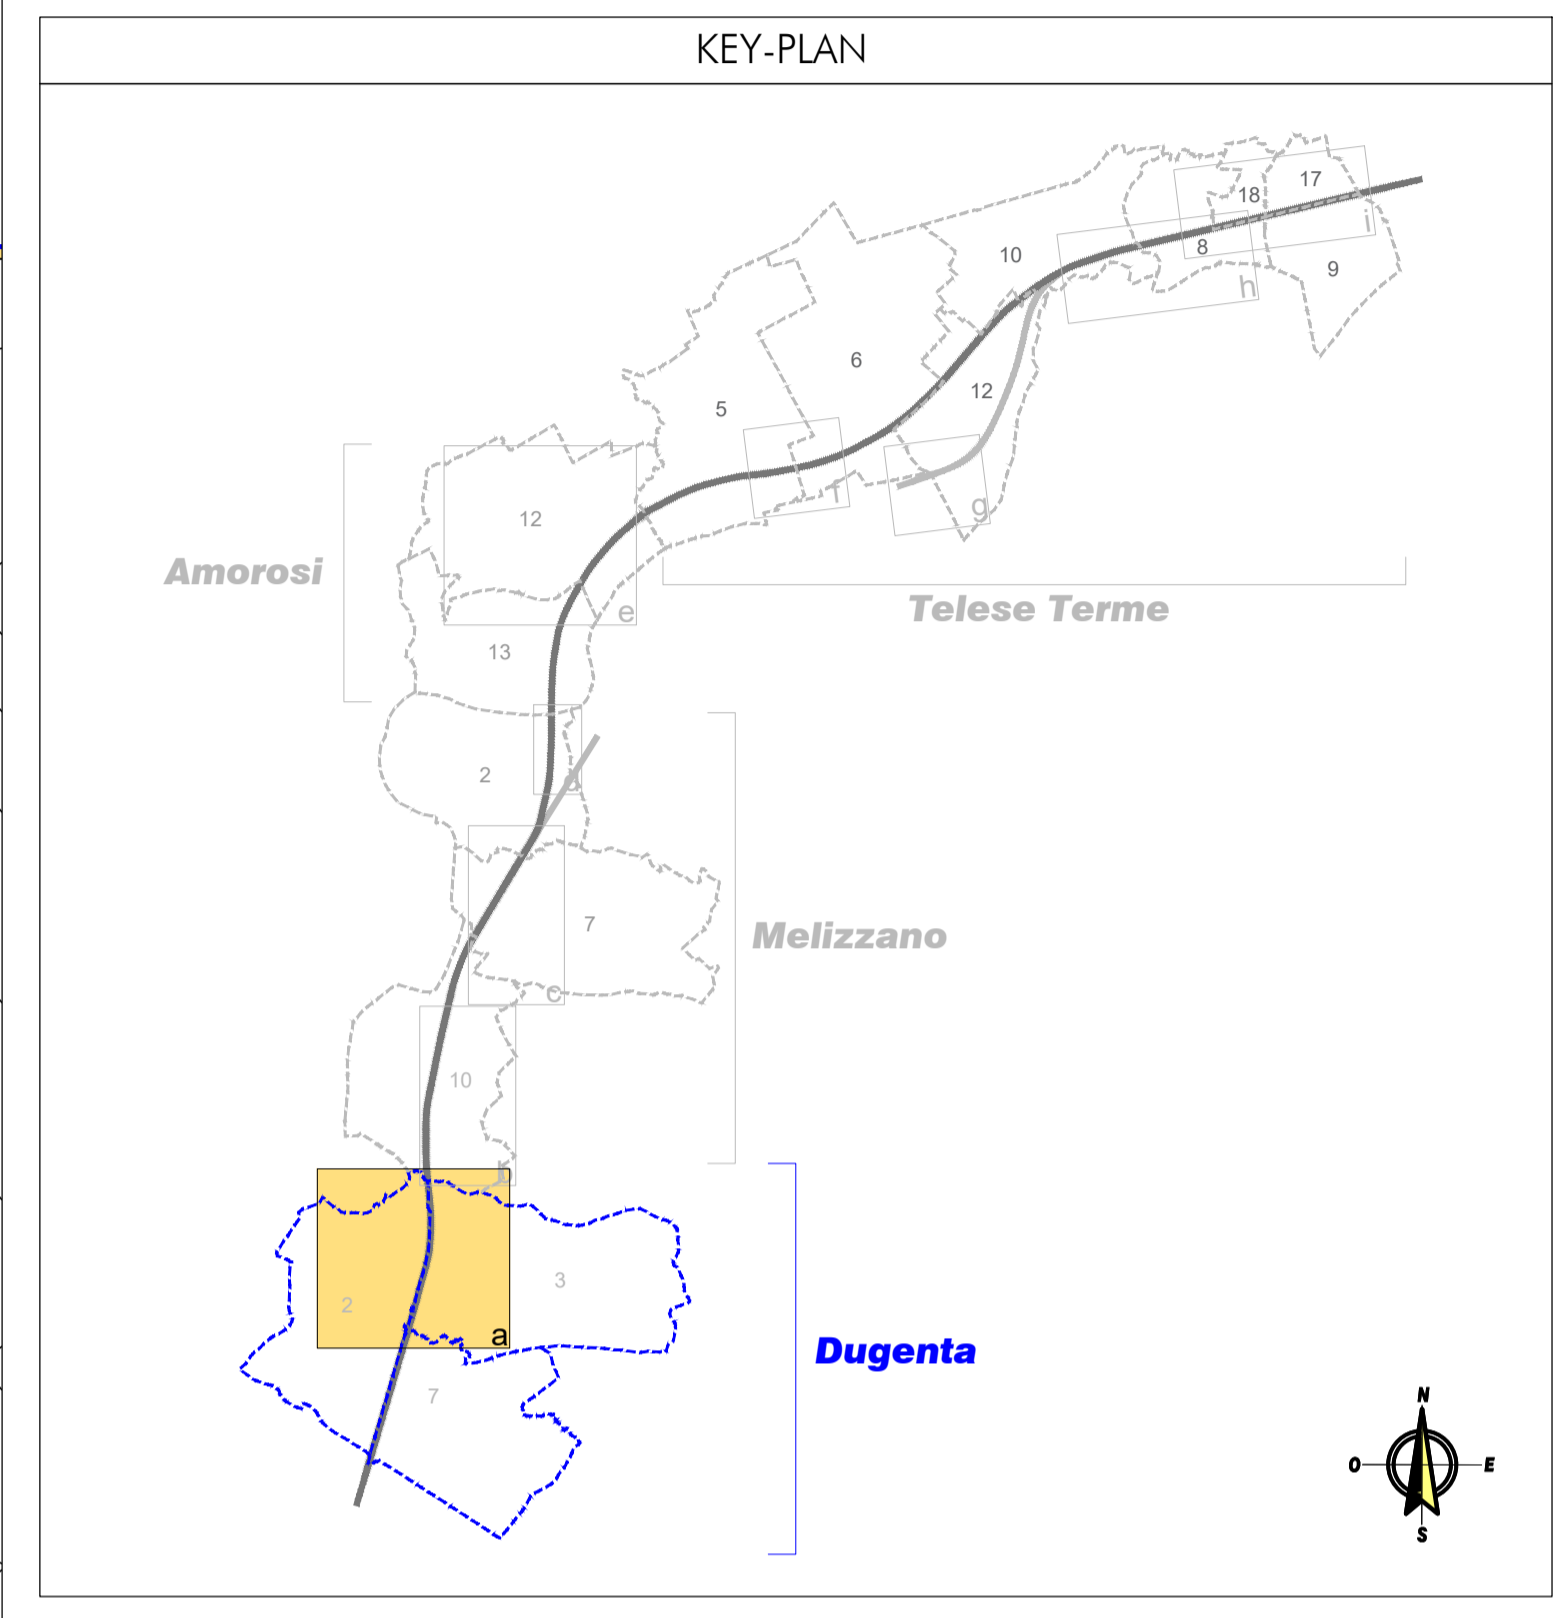

COMMITTENTE: **RFI RETE FERROVIARIA ITALIANA GRUPPO FERROVIE DELLO STATO ITALIANE**

PROGETTAZIONE: **ITALFERR GRUPPO FERROVIE DELLO STATO ITALIANE**

**DIREZIONE GESTIONE COMESSE U.O. VALUTAZIONE RISERVE, ESPROPRI E SUBAPPALTI**

**PROGETTO ESECUTIVO**

ITINERARIO NAPOLI-BARI  
 RADDOPPIO TRATTA CANCELLO - BENEVENTO  
 II LOTTO FUNZIONALE FRASSO TELESINO - VITULANO  
 1° LOTTO FUNZIONALE FRASSO TELESINO - TELESSE

Piano particellare - Comune di Dugenta

SCALA: 1:2000

COMMESSA	LOTTO	FASE	ENTE	TIPO DOC.	OPERA/DISCIPLINA	PROGR.	REV.
IF26	I2	E	43	BD	AQ0000	001	A

Revis.	Descrizione	Redatto	Data	Verificato	Data	Approvato	Data	Autorizzato/Data
A	Emissione esecutiva	[Signature]	09/2020	[Signature]	09/2020	[Signature]	09/2020	[Signature]