



GRADONATURA DI IMMISSIONE
COLLETTORI $\phi 315/\phi 400/\phi 500/\phi 630$
SU FOSSO DI GUARDIA

PIANTA
CARPENTERIA
SCALA 1:50

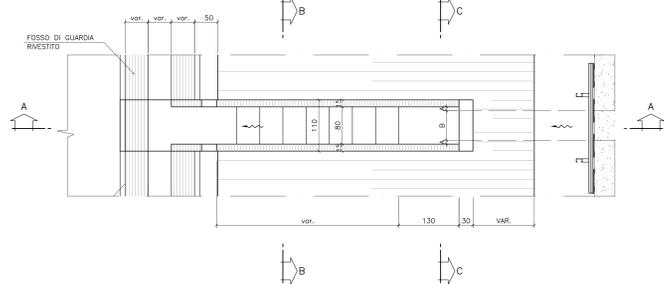


SEZIONE "B-B"

SCALA 1:50

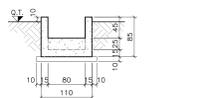


SEZIONE "A-A"

SCALA 1:50

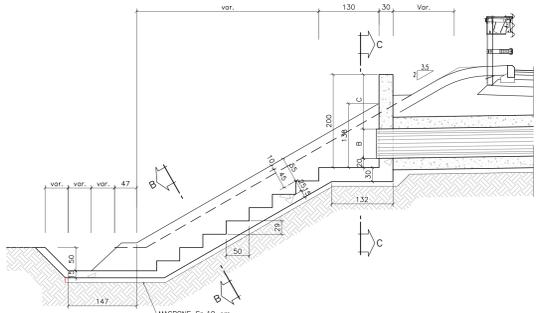


SEZIONE "C-C"

SCALA 1:50

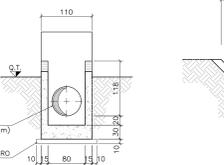


PIANTA
ARMATURA
SCALA 1:25

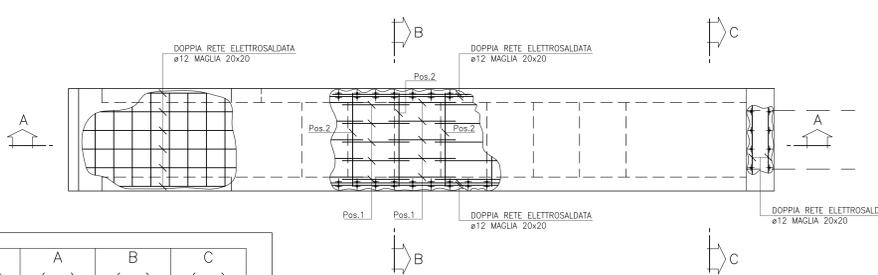

SEZIONE "A-A"


SCALA 1:25

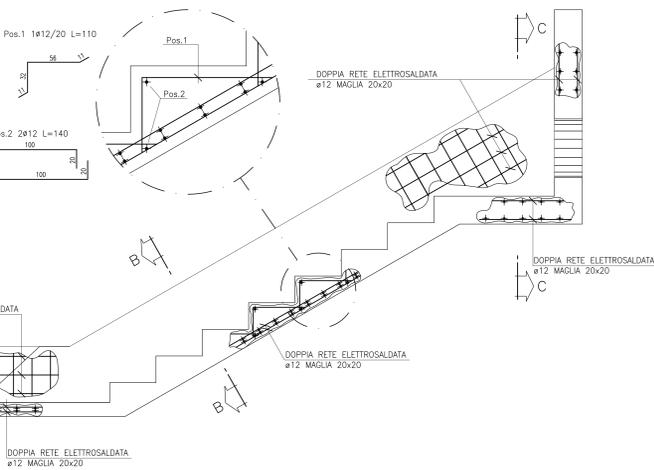

DN (mm)	A (cm)	B (cm)	C (cm)
315	24	31.5	140
400	20	40	140
500	15	50	130
630	8.5	63	117


SEZIONE "B-B"

SCALA 1:25

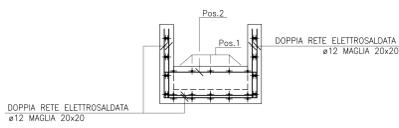


SEZIONE "C-C"

SCALA 1:25

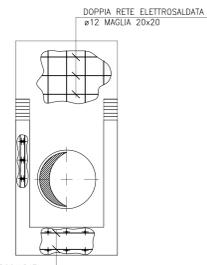


SEZIONE STRADA PRINCIPALE IN RILEVATO CON ALLARGAMENTO IN CURVA
Scala 1:50

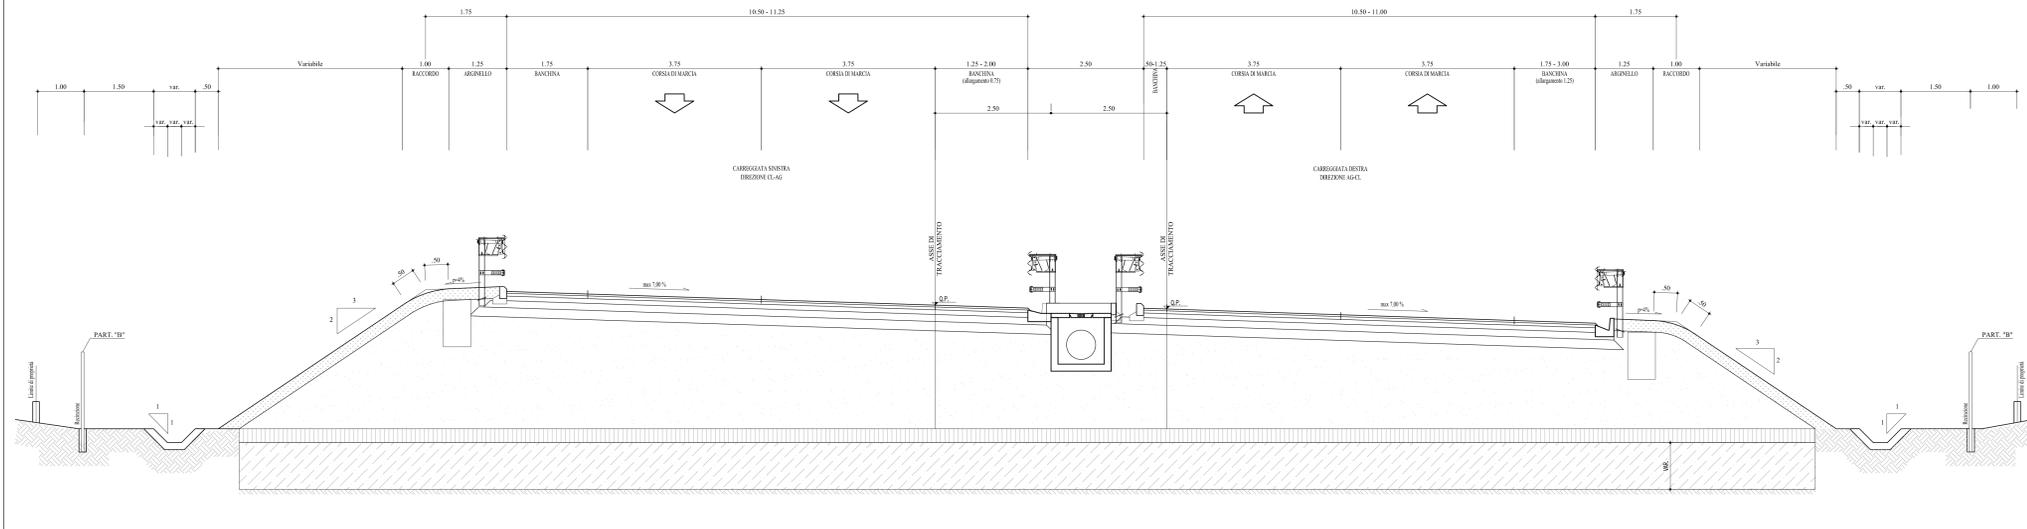


PARTICOLARE POZZETTO IDRAULICO NON ISPEZIONABILE
SCALA 1:20

PIANTA

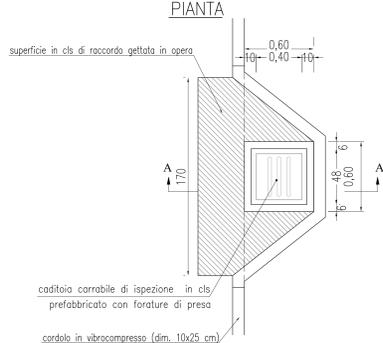


SEZIONE A-A

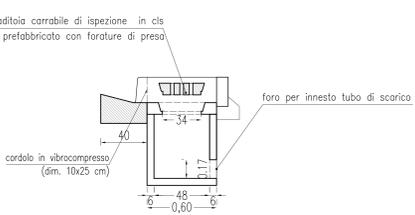


PARTICOLARE POZZETTO IDRAULICO IN MEZZERIA
CON TUBO DI DIMENSIONI MINORI O UGUALI DI $\phi 40$
SCALA 1:20

SEZIONE

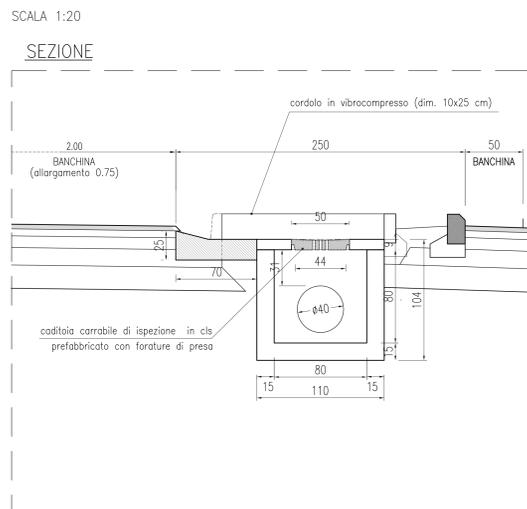


PIANTA

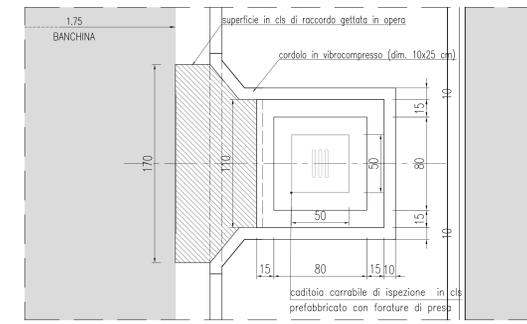


PARTICOLARE POZZETTO IDRAULICO IN MEZZERIA
CON TUBO DI DIMENSIONI DA $\phi 500$ A $\phi 630$
SCALA 1:20

SEZIONE

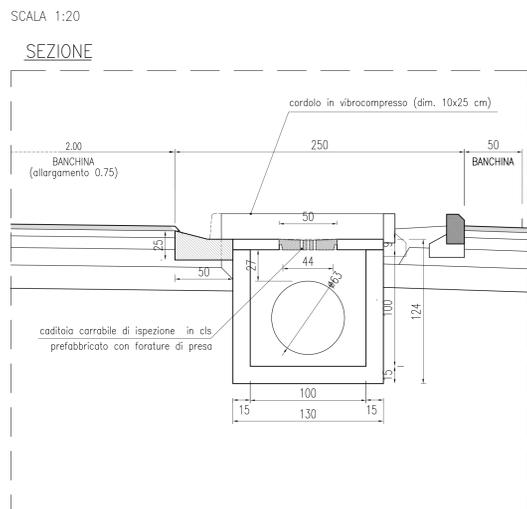

PIANTA

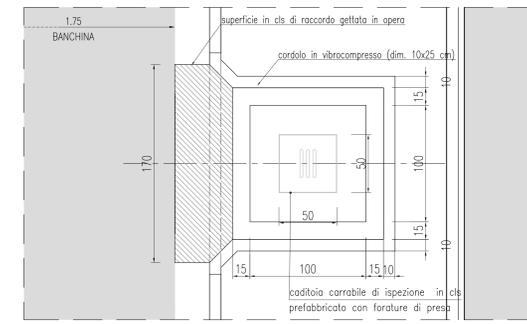

ANAS S.p.A.
DIREZIONE CENTRALE PROGRAMMAZIONE PROGETTAZIONE

PA 12/09
CORRIDOIO PLURIMODALE TIRRENICO - NORD EUROPA
ITINERARIO AGRIGENTO - CALTANISSETTA - A19
S.S. N° 640 "DI PORTO EMPEDOCLE"
AMMODERNAMENTO E ADEGUAMENTO ALLA CAT. B DEL D.M. 5.11.2001
Dal km 44+000 allo svincolo con l'A19

PROGETTO ESECUTIVO

Contrattista Generale: **Empedocle** S.p.A.

IDROLOGIA E IDRAULICA
OPERE IDRAULICHE TIPO
Raccolta Acque di Piattaforma in Curva

Codice Unico Progetto (CUP): F91B09000070001
Codice Elaborato: PA12_09 - E 0100GE21011102HPX007A
Scale: Varie

REV.	DATA	DESCRIZIONE	REDATTO	VERIFICATO	APPROVATO	AUTORIZZATO
A	Aprile 2011	EMMISSIONE	A. SALVAGO	A. TURSO	M. LITI	P. PAGLIM

Il Progettista: **GIULIO LUCA** INGEGNERE
Il Coordinatore per la sicurezza: **GIUSEPPE MARRAS** INGEGNERE
Il Direttore dei lavori: **PIRELLINO MARRAS** INGEGNERE