


NAPOLI

BARI

| PUNTI DI MONITORAGGIO | | | |
|-----------------------|--|---------|--|
| Simbolo | Descrizione | Simbolo | Descrizione |
| | ATC - ATMOSFERA CANTIERE | | FAU - FAUNA |
| | ATL - ATMOSFERA FRONTE AVANZAMENTO LAVORI | | RUC - RUMORE CANTIERE |
| | ASU - ACQUE SUPERFICIALI | | RUV - RUMORE VIABILITA' DI CANTIERE |
| | ASU_C - ACQUE SUPERFICIALI CANTIERI | | RUF - RUMORE TRANSITO FERROVIARIO |
| | ASO_C - ACQUE SOTTERRANEE CANTIERI | | RUL - RUMORE FRONTE AVANZAMENTO LAVORI |
| | ASO_G - ACQUE SOTTERRANEE GALLERIE (pozzi sorgenti interferenti) | | VIC - VIBRAZIONE CANTIERE |
| | SUO - SUOLO E SOTTOSUOLO | | VIL - VIBRAZIONE FRONTE AVANZAMENTO LAVORI |
| | VEG - VEGETAZIONE | | VIF - VIBRAZIONE TRANSITO FERROVIARIO |
| | | | PAE - PAESAGGIO |

| FASE DI MONITORAGGIO | | | | | |
|----------------------|-------------|--|---------------|--|-------------|
| | ANTE OPERAM | | CORSO D'OPERA | | POST OPERAM |

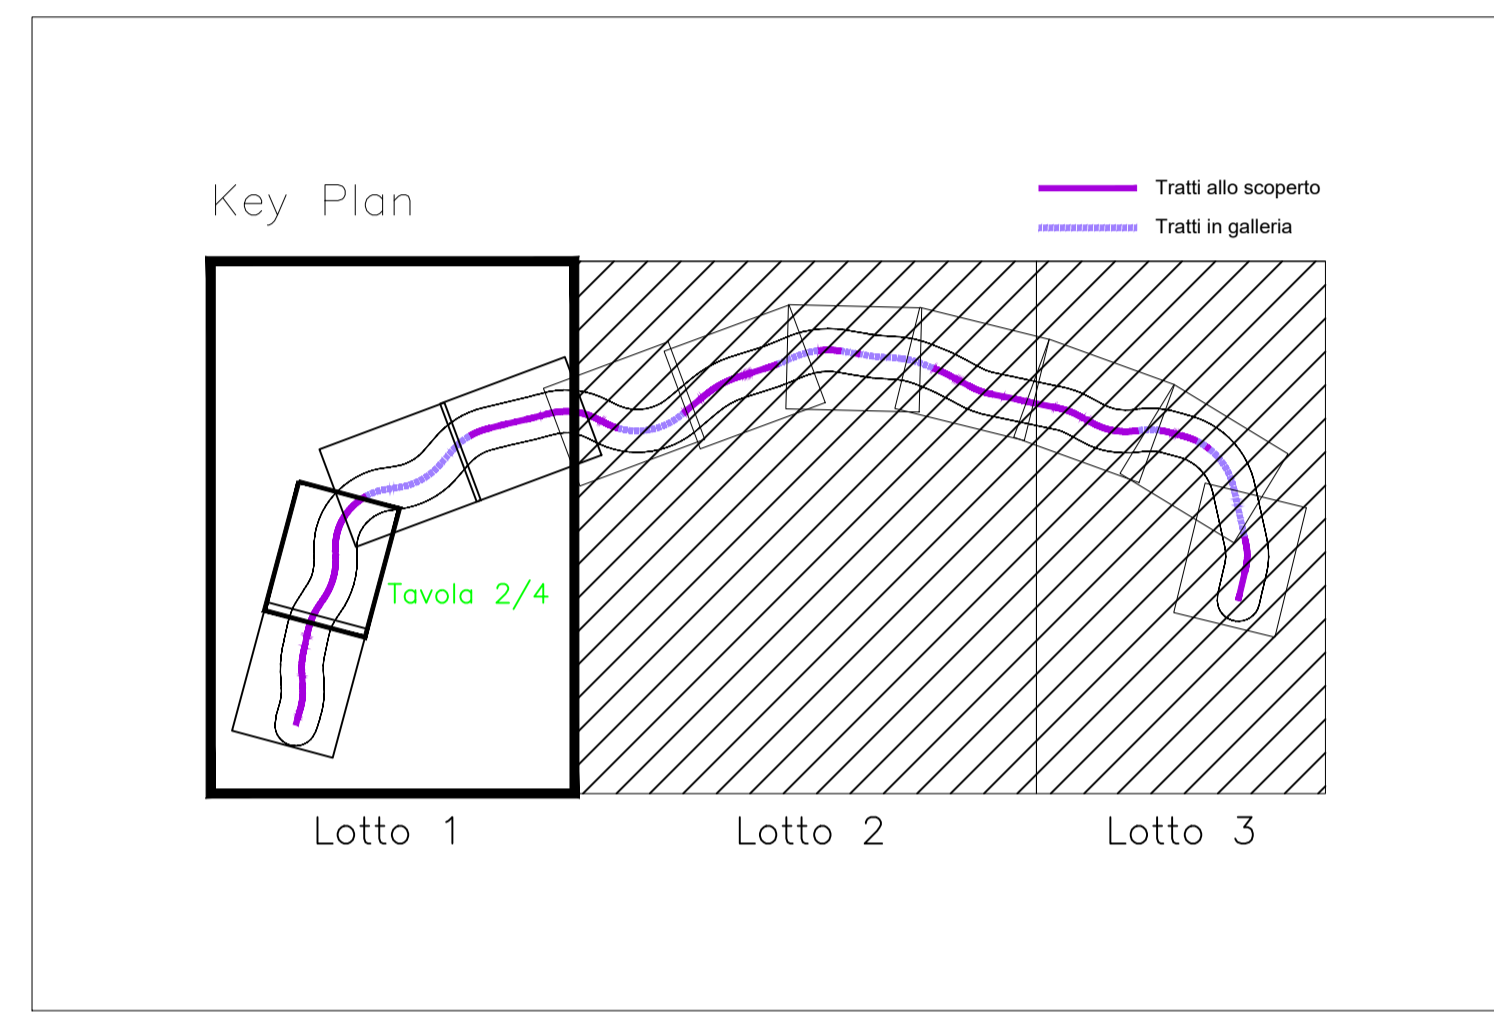

COMMITTENTE:

RETE FERROVIARIA ITALIANA
GRUPPO FERROVIE DELLO STATO ITALIANE

PROGETTAZIONE:

GRUPPO FERROVIE DELLO STATO ITALIANE

DIREZIONE TECNICA
U.O. ARCHITETTURA, AMBIENTE E TERRITORIO
PROGETTO DEFINITIVO

ITINERARIO NAPOLI - BARI
RADDOPPIO TRATTA CANCELLO - BENEVENTO
II LOTTO FUNZIONALE FRASSO TELESINO - VITULANO
1° LOTTO FUNZIONALE FRASSO - TELESE
PROGETTO DI MONITORAGGIO AMBIENTALE
Planimetrie localizzazione punti di monitoraggio - Tav. 2 di 4

SCALA:
1:5000

COMMESSA LOTTO FASE ENTE TIPO DOC. OPERA/DISCIPLINA PROGR. REV.

IF2C 01 D 22 P5 MA0000 002 A

| Revis. | Descrizione | Redatto | Data | Verificato | Data | Approvato | Data | Autorizzato | Data |
|--------|---------------------|----------|-------------|------------|-------------|-------------|-------------|-------------|-------------|
| A | Emissione Esecutiva | M. FIORE | GIUGNO 2019 | F. NIGRO | GIUGNO 2019 | C. ERCOLANI | GIUGNO 2019 | D. LUDOVICI | GIUGNO 2019 |

| LEGENDA | | | | | | | | | |
|----------|----------------------------------|---------|--------------------------------------|---------|--------------------------------------|---------|---|---------|------------------------|
| CANTIERI | | | | | VIABILITÀ | | | | |
| Simbolo | Descrizione | Simbolo | Descrizione | Simbolo | Descrizione | Simbolo | Descrizione | Simbolo | Descrizione |
| | CB - CANTIERE BASE | | AR - CANTIERE DI ARMAMENTO | | ACCESSO AI CANTIERI | | LINEA FERROVIARIA DI PROGETTO | | PISTA DI CANTIERE |
| | CO - CANTIERE OPERATIVO | | AS - AREA DI STOCCAGGIO | | DIREZIONE AVANZAMENTO SCAVO GALLERIA | | LINEA FERROVIARIA ESISTENTE | | FABBRICATI DA DEMOLIRE |
| | CG - CANTIERE OPERATIVO GALLERIA | | AREA DI LAVORO | | DEFLUSSO IDRICO SUPERFICIALE | | LINEA FERROVIARIA ESISTENTE DA DISMETTERE COMPRESO RILEVATO | | DIREZIONI |
| | DT - DEPOSITO TEMPORANEO | | AREE DI LAVORO OPERE IN SOTTERRANEO | | | | VIABILITÀ EXTRA URBANA PRINCIPALE | | LIMITE PROVINCIA |
| | AT - AREA TECNICA | | LIMITE CANTIERI PROGETTO PRELIMINARE | | | | VIABILITÀ SECONDARIA | | LIMITE COMUNE |