




PUNTI DI MONITORAGGIO			
Simbolo	Descrizione	Simbolo	Descrizione
	ATC - ATMOSFERA CANTIERE		FAU - FAUNA
	ATL - ATMOSFERA FRONTE AVANZAMENTO LAVORI		RUC - RUMORE CANTIERE
	ASU - ACQUE SUPERFICIALI		RUV - RUMORE VIABILITA' DI CANTIERE
	ASU_C - ACQUE SUPERFICIALI CANTIERI		RUF - RUMORE TRANSITO FERROVIARIO
	ASO_C - ACQUE SOTTERRANEE CANTIERI		RUL - RUMORE FRONTE AVANZAMENTO LAVORI
	ASO_G - ACQUE SOTTERRANEE GALLERIE(pozzi sorgenti interferenti)		VIC - VIBRAZIONE CANTIERE
	SUO - SUOLO E SOTTOSUOLO		VIL - VIBRAZIONE FRONTE AVANZAMENTO LAVORI
	VEG - VEGETAZIONE		VIF - VIBRAZIONE TRANSITO FERROVIARIO
			PAE - PAESAGGIO

FASE DI MONITORAGGIO					
	ANTE OPERAM		CORSO D'OPERA		POST OPERAM

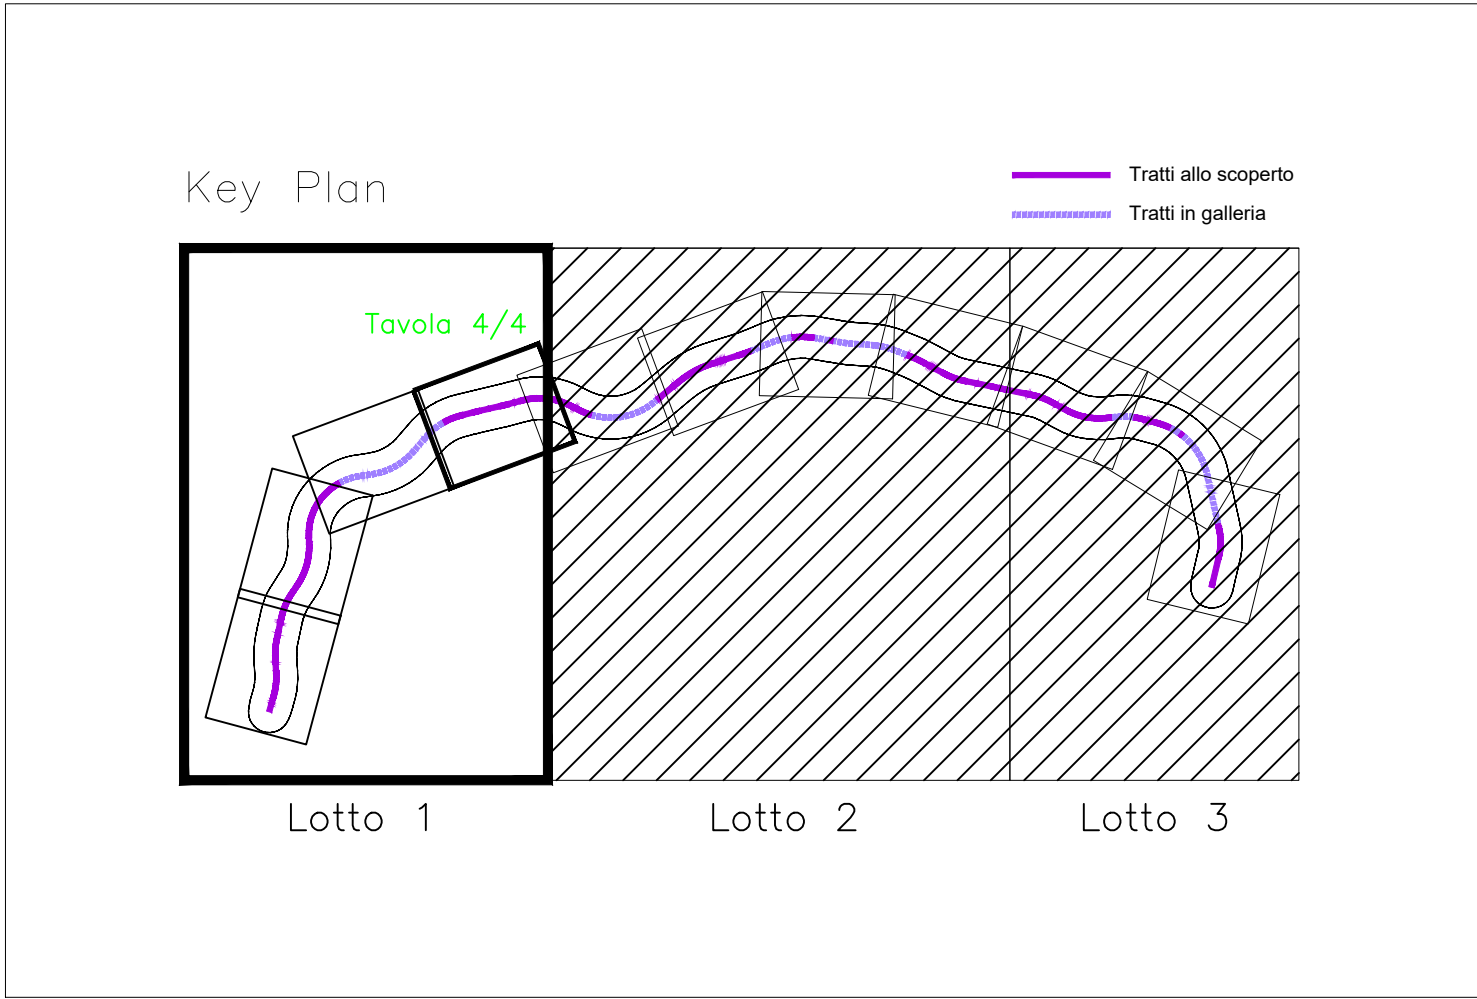

COMMITTENTE:	
PROGETTAZIONE:	
DIREZIONE TECNICA U.O. ARCHITETTURA AMBIENTE E TERRITORIO	
PROGETTO DEFINITIVO	
ITINERARIO NAPOLI - BARI II LOTTO FUNZIONALE FRASSO TELESINO - VITULANO 1° LOTTO FUNZIONALE FRASSO - TELESE PROGETTO DI MONITORAGGIO AMBIENTALE Planimetrie localizzazione punti di monitoraggio - Tav. 4 di 4	
SCALA : 1:5000	
COMMESSA LOTTO FASE ENTE TIPO DOC. OPERA/DISCIPLINA PROGR. REV.	
IF2C 01 D 22 P5 MA0000 004 A	
<table><tr><th>Revis.</th><th>Descrizione</th><th>Redatto</th><th>Data</th><th>Verificato</th><th>Data</th><th>Approvato</th><th>Data</th><th>Autorizzato</th><th>Data</th></tr><tr><td>A</td><td>Emissione Esecutiva</td><td>M. FIORE</td><td>GIUGNO 2019</td><td>E. NIGRO</td><td>GIUGNO 2019</td><td>C. ERCOLANI</td><td>GIUGNO 2019</td><td>D. LUDOVICI</td><td>GIUGNO 2019</td></tr><tr><td></td><td></td><td></td><td></td><td></td><td></td><td></td><td></td><td></td><td></td></tr><tr><td></td><td></td><td></td><td></td><td></td><td></td><td></td><td></td><td></td><td></td></tr><tr><td></td><td></td><td></td><td></td><td></td><td></td><td></td><td></td><td></td><td></td></tr></table>		Revis.	Descrizione	Redatto	Data	Verificato	Data	Approvato	Data	Autorizzato	Data	A	Emissione Esecutiva	M. FIORE	GIUGNO 2019	E. NIGRO	GIUGNO 2019	C. ERCOLANI	GIUGNO 2019	D. LUDOVICI	GIUGNO 2019																														
Revis.	Descrizione	Redatto	Data	Verificato	Data	Approvato	Data	Autorizzato	Data	
A	Emissione Esecutiva	M. FIORE	GIUGNO 2019	E. NIGRO	GIUGNO 2019	C. ERCOLANI	GIUGNO 2019	D. LUDOVICI	GIUGNO 2019	
File: IF2C01D22P5MA000004A.dwg		n. Elab.: 1L 466	

LEGENDA									
CANTIERI					VIABILITA'				
Simbolo	Descrizione	Simbolo	Descrizione	Simbolo	Descrizione	Simbolo	Descrizione	Simbolo	Descrizione
	CB - CANTIERE BASE		AR - CANTIERE DI ARMAMENTO		ACCESSO AI CANTIERI		LINEA FERROVIARIA DI PROGETTO		PISTA DI CANTIERE
	CO - CANTIERE OPERATIVO		AS - AREA DI STOCCAGGIO		DIREZIONE AVANZAMENTO SCAVO GALLERIA		LINEA FERROVIARIA ESISTENTE		FABBRICATI DA DEMOLIRE
	CG - CANTIERE OPERATIVO GALLERIA		AREA DI LAVORO		DEFLUSSO IDRICO SUPERFICIALE		LINEA FERROVIARIA ESISTENTE DA DISMETTERE COMPRESO RILEVATO		DIREZIONI
	DT - DEPOSITO TEMPORANEO		AREE DI LAVORO OPERE IN SOTTERRANEO				VIABILITA' EXTRA URBANA PRINCIPALE		LIMITE PROVINCIA
	AT - AREA TECNICA		LIMITE CANTIERI PROGETTO PRELIMINARE				VIABILITA' SECONDARIA		LIMITE COMUNE