



Regione
SICILIA



Provincia
TRAPANI

PROGETTO PER LA REALIZZAZIONE DI UN PARCO EOLICO E DELLE RELATIVE OPERE DI CONNESSIONE ALLA RTN



Comune di Mazarà del Vallo
Località "Borgo Iudeo"

A. PROGETTO DEFINITIVO DELL'IMPIANTO, DELLE OPERE CONNESSE E DELLE INFRASTRUTTURE INDISPENSABILI

ELABORATI GRAFICI

Codice: *MZR* Autorizzazione Unica ai sensi del D. Lgs 387/2003 e D. Lgs 152/2006

N° elaborato: *A. 16. a. 20* Planimetria tracciato Cavidotto con indicazione delle curve di livello equidistanza 1 metro

N° Foglio	Tot. Fogli	Formato	Scala	Tipo di documento
1	7	A1	1:10.000	Progetto Definitivo

Progettazione



Proponente

ITW MAZARA S.r.l.
via Sebastiano Catania n. 317
95123 CATANIA (CT)
P. IVA 05767680878

Rappresentante legale Proponente

Emmanuel MACQUERON

Data

Dicembre 2020

Progettisti

Ing. VASSALLI Quirino




Ing. SPERANZA Carmine Antonio



Rev.	Data	Descrizione	Elaborato	Controllato	Approvato
00	12/2020	Emissione	DL	GV/AS/DR	GI

ITW_MZR_A.16.a.20_Cavidotto curve 1 m.mxd Elaborato: ITW_MZR_A.16.a.20_Cavidotto curve 1 m.pdf

ITW Mazara s.r.l. - Via Sebastiano Catania, 317 - 95123 Catania (CT) - Italia - Tel. (+39) 0971.283416 - P.I. 05767680878

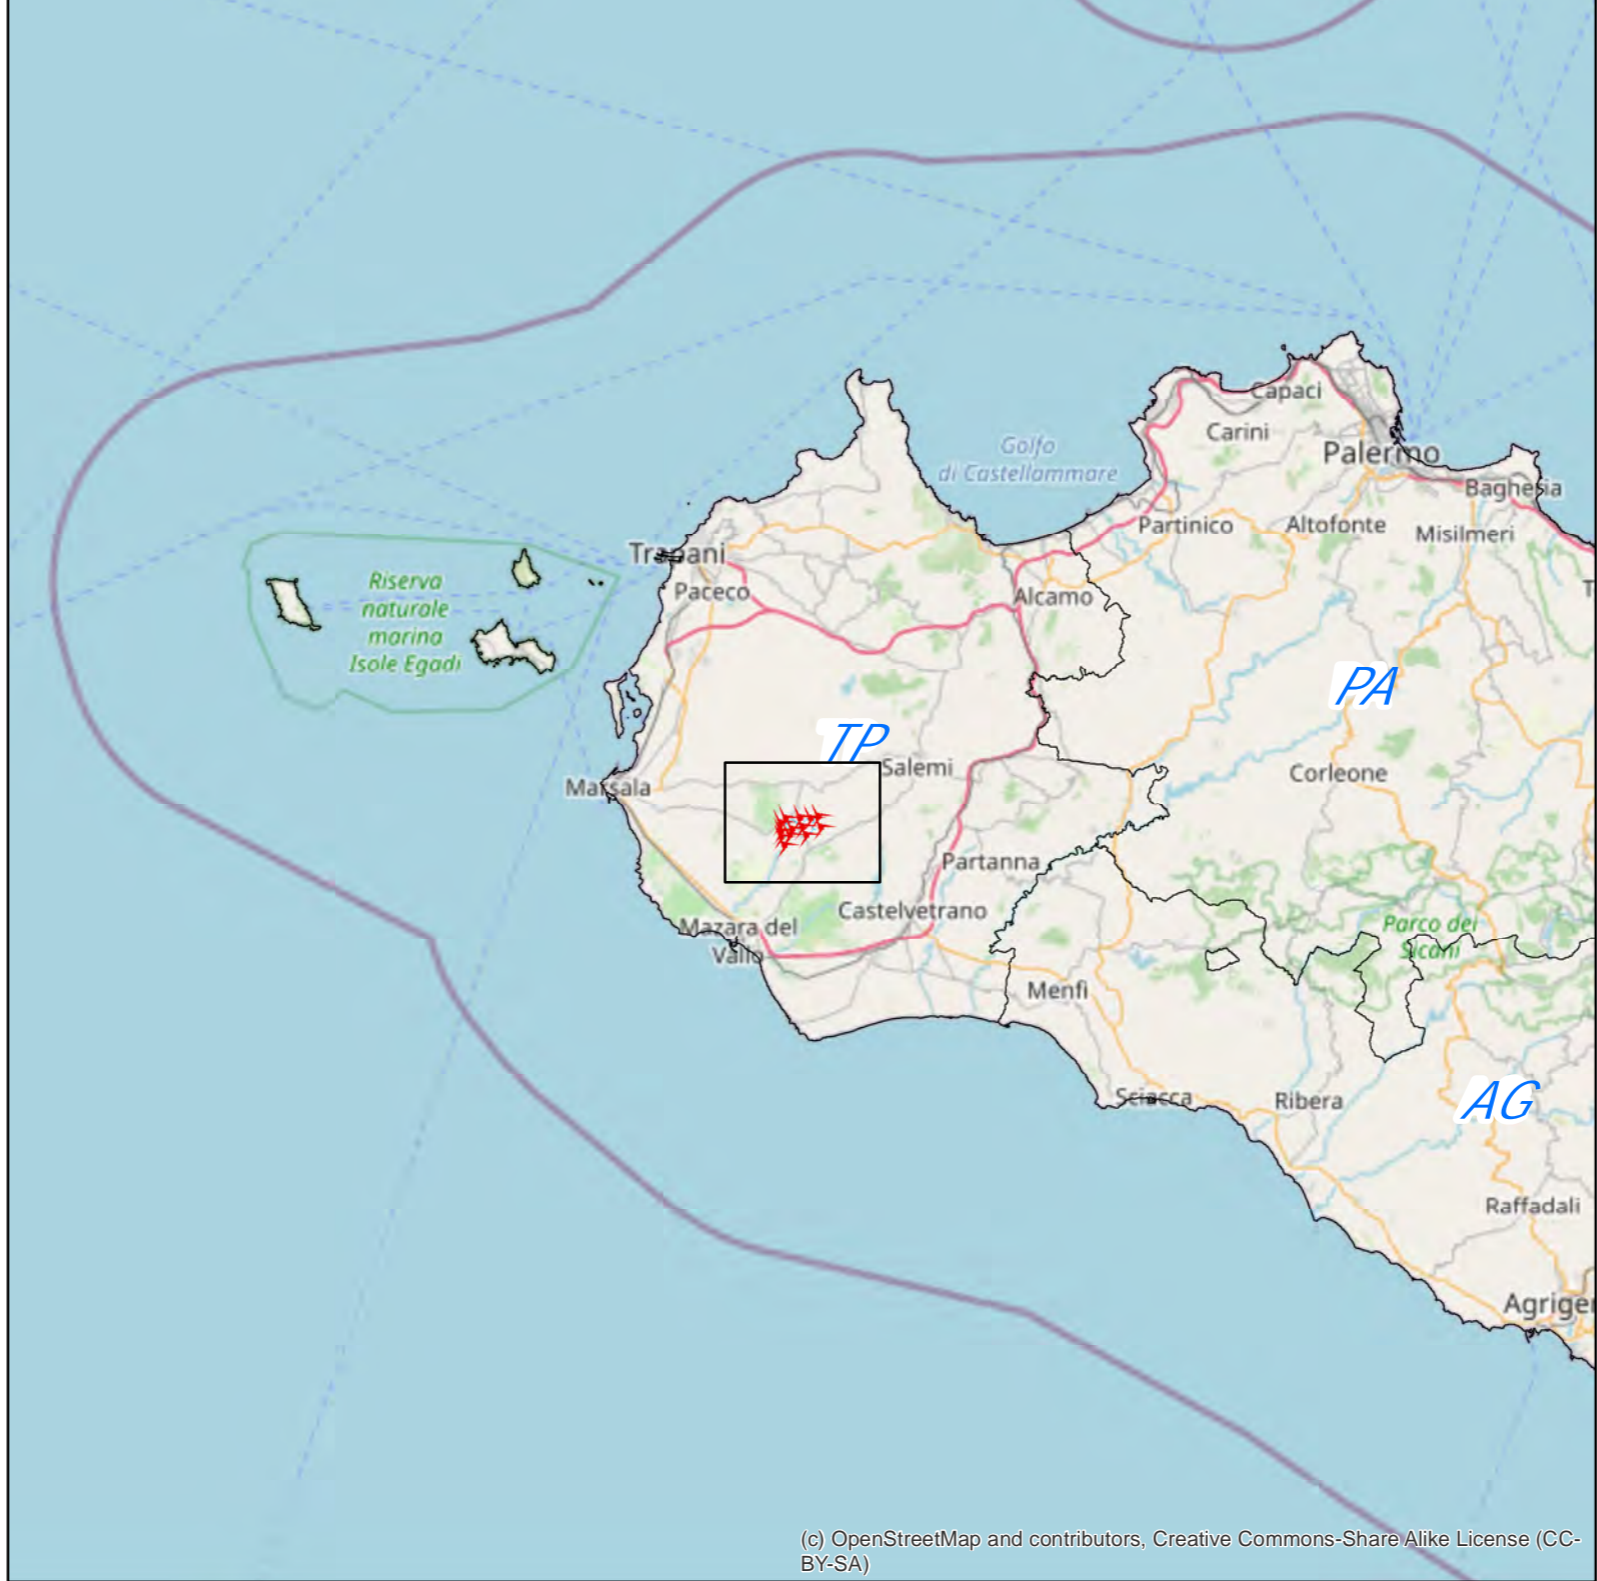

IMPIANTO IN PROGETTO

- Aerogeneratori
- Cavidotto impianto
- Cavidotto
- Elettrodotta
- Stazione Elettrica
- Cabina Utente

COROGRAFIA

- Curva livello 1 metro
- Curva livello 5 metri

LIMITI AMMINISTRATIVI

- Limiti Comunali
- Limiti Provinciali

(c) OpenStreetMap and contributors. Creative Commons-ShareAlike License (CC-BY-SA)