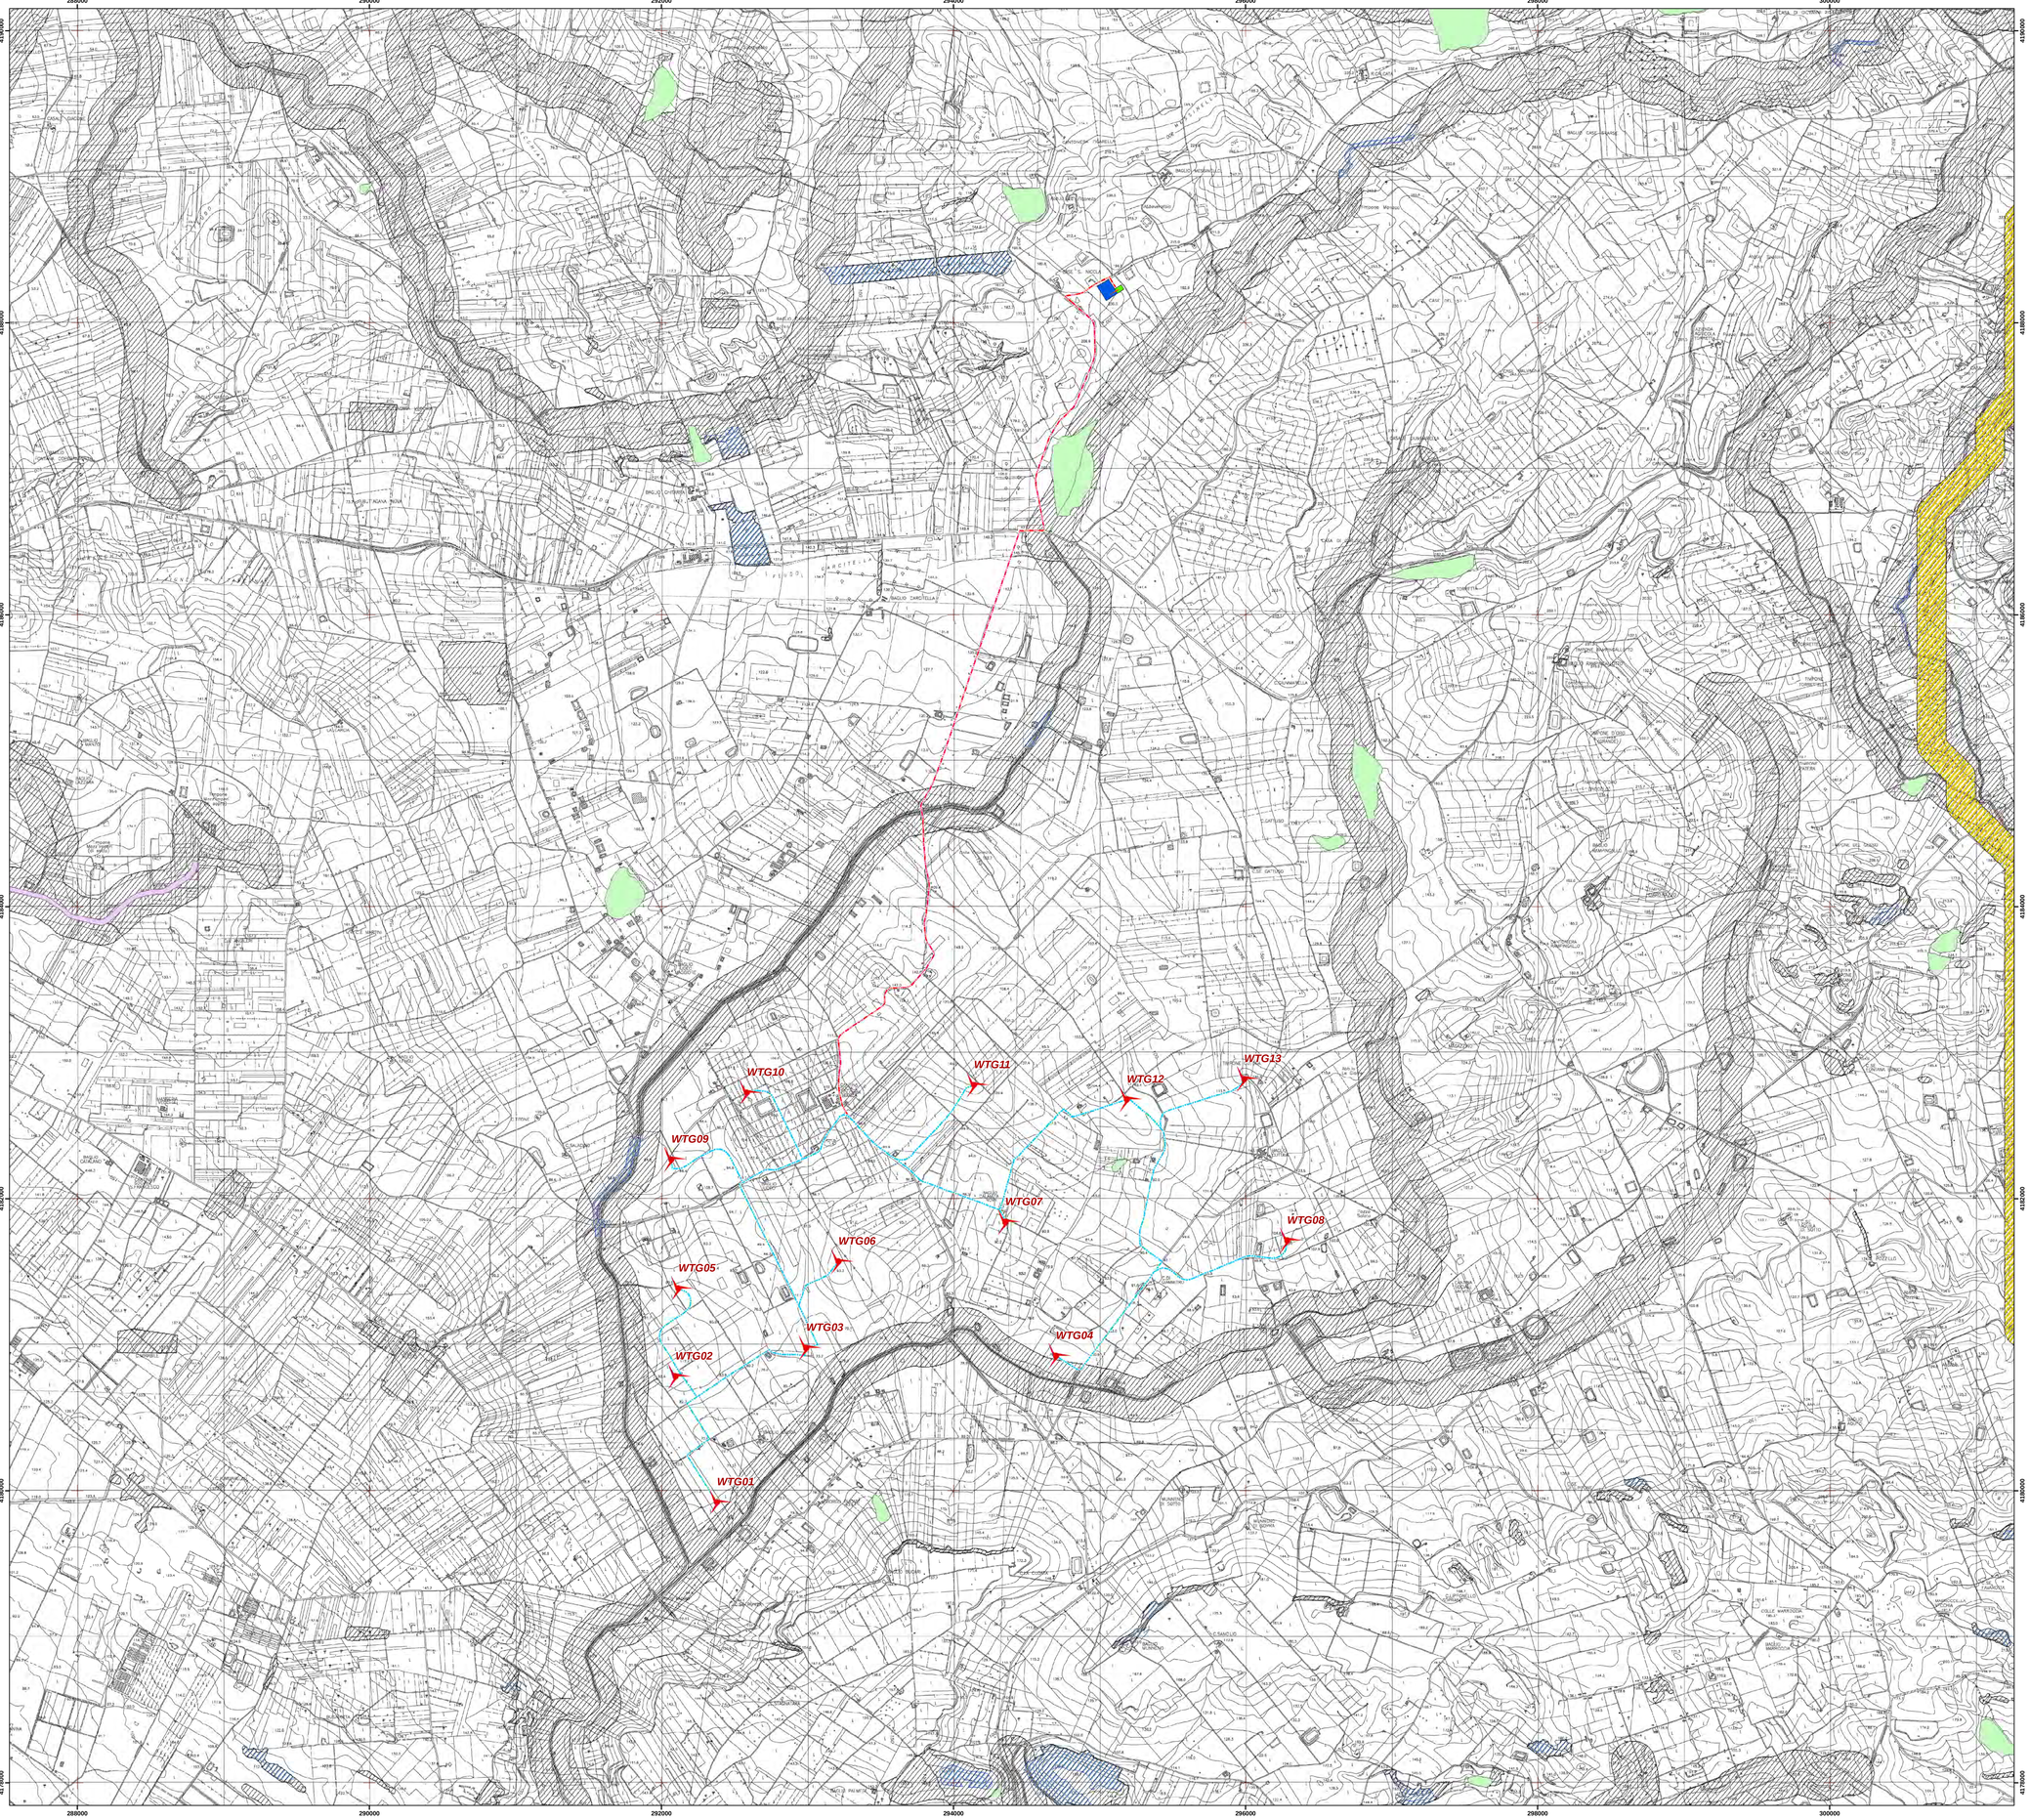

IMPIANTO IN PROGETTO

- Aerogeneratori
- Cavidotto impianto
- Cavidotto
- Elettrodotto
- Stazione Elettrica
- Cabina Utente

IMPIANTI EOLICI - AREE NON IDONEE

- Important Bird Area
- Geositi
- Parchi
- Corridoi lineari
- Corridoi diffusi
- Riserve
- Carta Forestale Regione Sicilia
- Beni Paesaggistici
- PAI Siti di Attenzione al Rischio Geomorfologico
- PAI Siti di Attenzione al Rischio Idrogeologico

LIMITI AMMINISTRATIVI

- Limiti Comunali
- Limiti Provinciali

Regione SICILIA

Provincia TRAPANI

PROGETTO PER LA REALIZZAZIONE DI UN PARCO EOLICO E DELLE RELATIVE OPERE DI CONNESSIONE ALLA RTN

Comune di Mazara del Vallo
Località "Borgo Iudeo"

A. PROGETTO DEFINITIVO DELL'IMPIANTO, DELLE OPERE CONNESSE E DELLE INFRASTRUTTURE INDISPENSABILI

ELABORATI GRAFICI

Codice: MZR	*Autorizzazione Unica ai sensi del D. Lgs 387/2003 e D. Lgs 152/2006*
N° elaborato A.16.a.4.5	*Carta delle aree non idonee*

N° Foglio	*Tot. Fogli*	*Formato*	*Scala*	*Tipo di documento*
1	1	A0	1:15.000	Progetto Definitivo

Progettazione

Qair Italia

Proponente

ITW Mazara

ITW MAZARA Srl
via Sebastiano Catania n.317
95123 CATANIA (CT)
P. IVA 05767680878

Rappresentante legale Proponente

Emmanuel MACQUERON

Data

Dicembre 2020

Progettisti

Ing. VASSALLI Quirino

Ing. SPERANZA Carmine Antonio

Revisioni	*Rev.*	*Data*	*Descrizione*	*Elaborato*	*Controllato*	*Approvato*
	00	12/2020	Emissione	DL	QV/AS/DR	QI

ITW_MZR_A16a4_5_Aree non idonee.mxd | *ITW_MZR_A16a4_5_Aree non idonee.pdf*