



Regione
SICILIA



Provincia
TRAPANI

PROGETTO PER LA REALIZZAZIONE DI UN PARCO EOLICO E DELLE RELATIVE OPERE DI CONNESSIONE ALLA RTN



Comune di Mazarà del Vallo
Località "Borgo Iudeo"

A. PROGETTO DEFINITIVO DELL'IMPIANTO, DELLE OPERE CONNESSE E DELLE INFRASTRUTTURE INDISPENSABILI

ELABORATI GRAFICI

Codice: *MZR* Autorizzazione Unica ai sensi del D. Lgs 387/2003 e D. Lgs 152/2006

N° elaborato: *A. 76.b.5* Layout impianto

| N° Foglio | Tot. Fogli | Formato | Scala | Tipo di documento |
|-----------|------------|---------|----------|---------------------|
| 1 | 7 | A1 | 1:10.000 | Progetto Definitivo |

Progettazione



Proponente

ITW MAZARA S.r.l.
via Sebastiano Catania n. 317
95123 CATANIA (CT)
P. IVA 05767680878

Rappresentante legale Proponente

Emmanuel MACQUERON

Data

Dicembre 2020

Progettisti

Ing. VASSALLI Quirino




Ing. SPERANZA Carmine Antonio



| Rev. | Data | Descrizione | Elaborato | Controllato | Approvato |
|------|---------|-------------|-----------|-------------|-----------|
| 00 | 12/2020 | Emissione | DL | GV/AS/DR | GI |

ITW_MZR_A.76.b.5_Cavibitor curve 1 m.mxd ITW_MZR_A.76.b.5_Layout Impianto_001

ITW Mazara s.r.l. - Via Sebastiano Catania, 317 - 95123 Catania (CT) - Italia - Tel. (+39) 0971 283416 - P.I. 05767680878

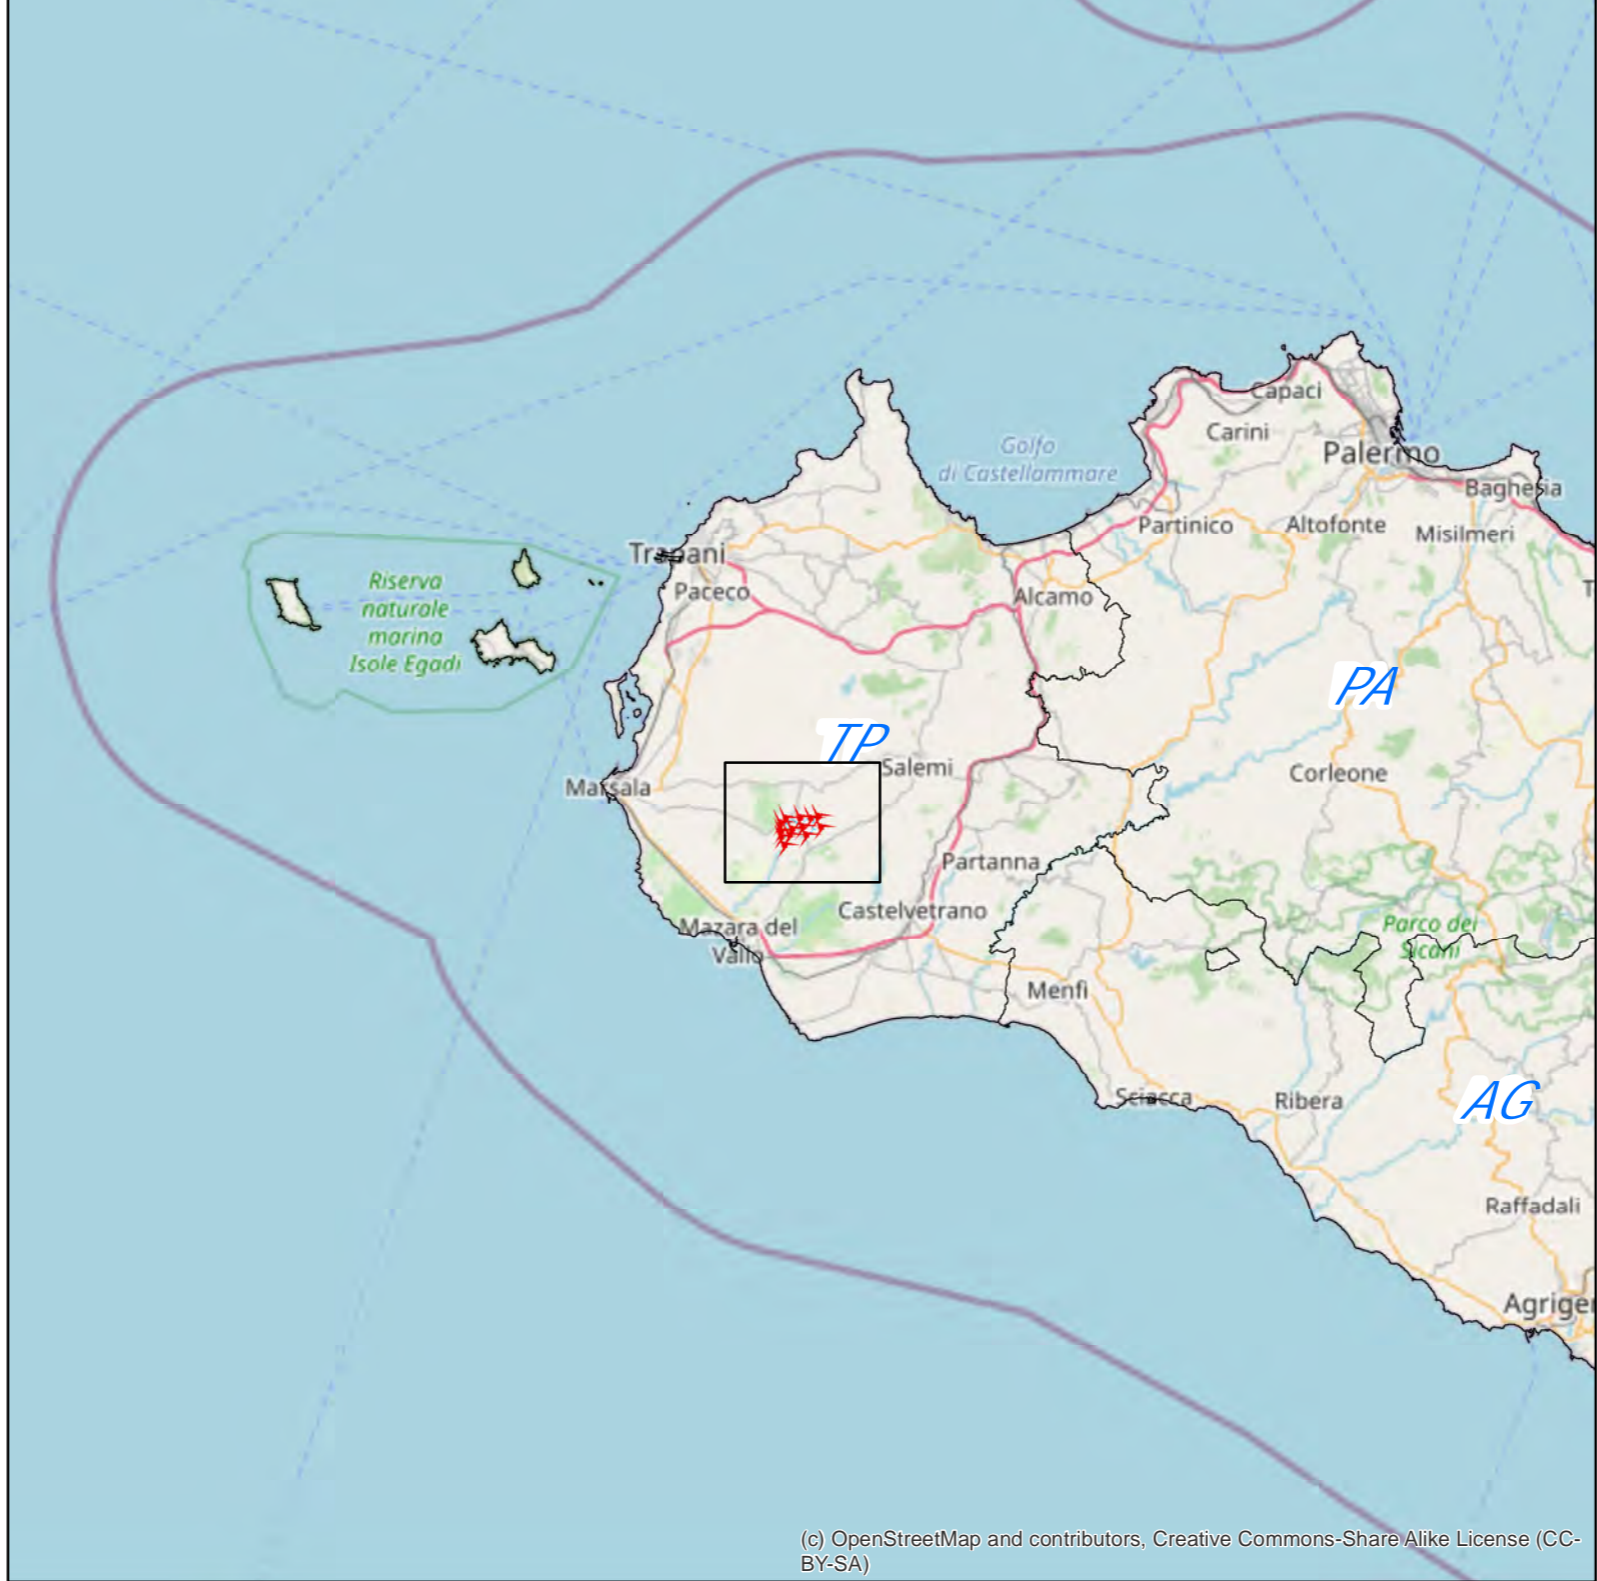

IMPIANTO IN PROGETTO

- Aerogeneratori
- Caviodotto impianto
- Caviodotto
- Elettrodotta
- Stazione Elettrica
- Cabina Utente

COROGRAFIA

- Curva livello 1 metro
- Curva livello 5 metri

LIMITI AMMINISTRATIVI

- Limiti Comunali
- Limiti Provinciali