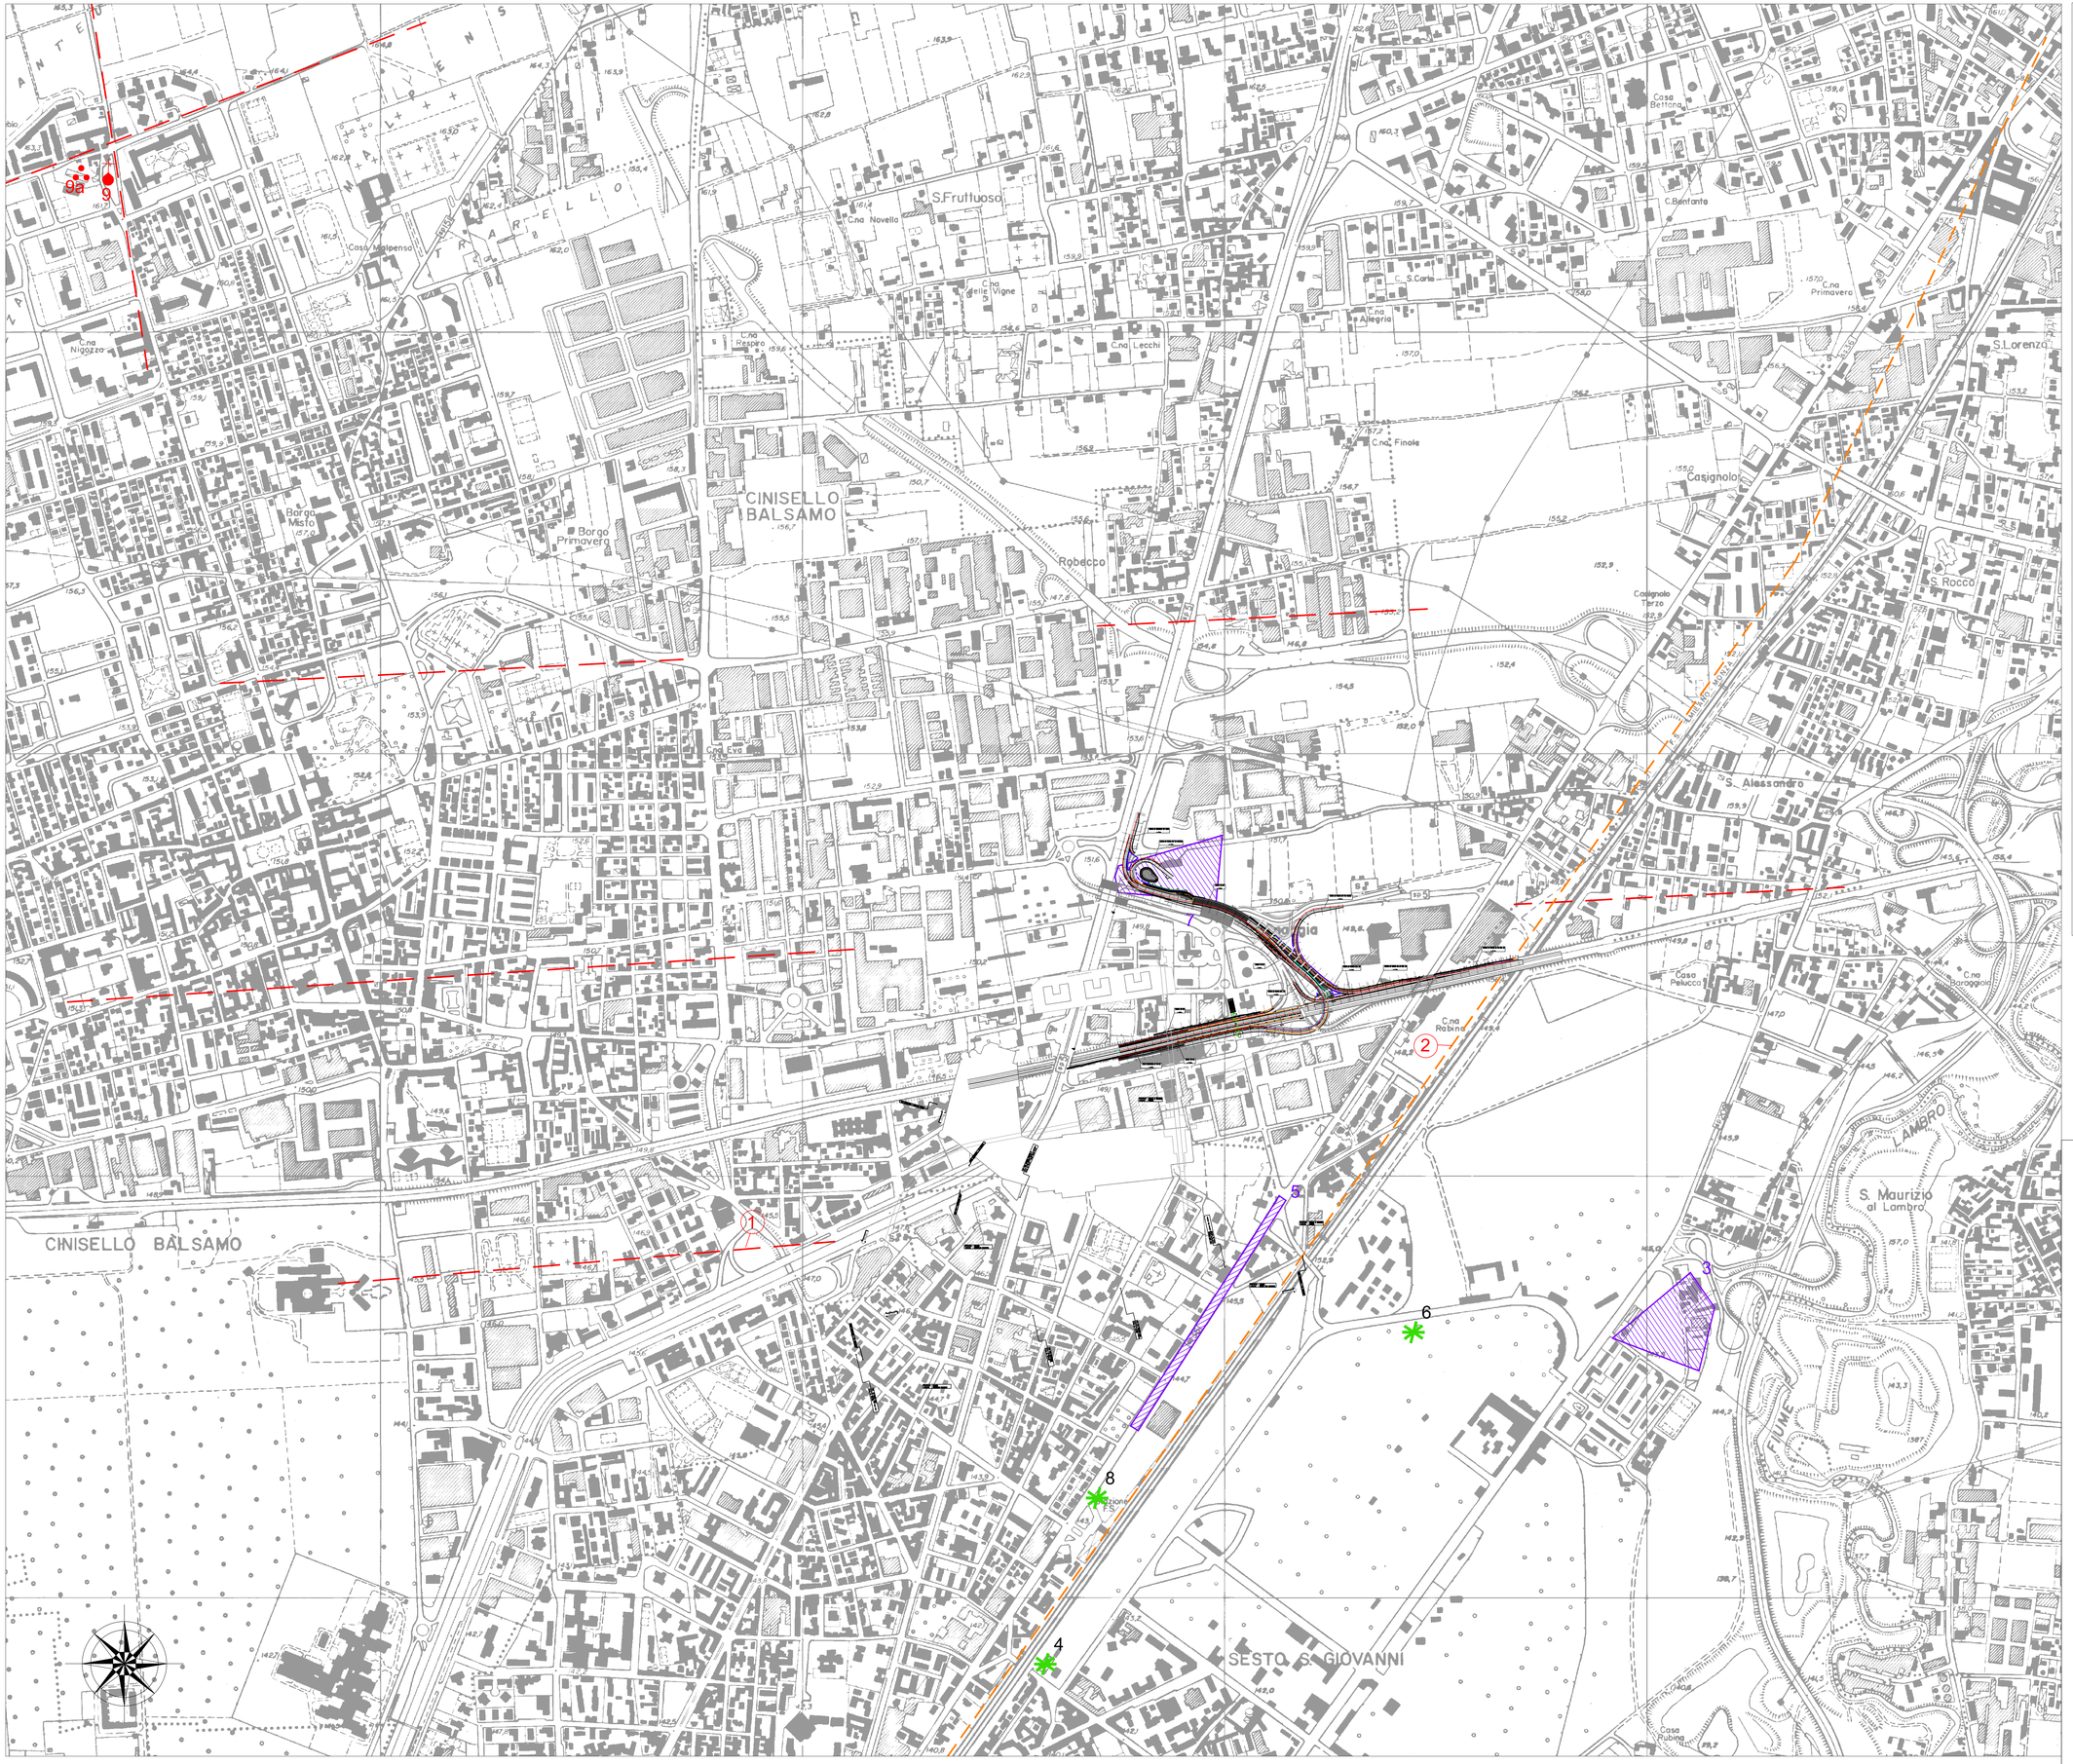

LEGENDA

ELEMENTI PROGETTUALI

AREA DI INTERVENTO

PRESENZE ARCHEOLOGICHE

- 1 NUMERO DELLA PRESENZA ARCHEOLOGICA
- EPIGRAFI
- STRUTTURE MURARIE
- CHIESA
- NOTE DA DOC. DI ARCHIVIO
- INDAGINE ARCHEOLOGICA NEGATIVA
- 1 IPOTETICI TRACCIATI VIARI ANTICHI
- TRACCE DI CENTURIAZIONE
- TRACCE DI CENTURIAZIONE (griglia ipotetica)

autostrade per l'italia

AUTOSTRADA (A4) : TORINO-VENEZIA

POTENZIAMENTO ALLA 4^ CORSIA DINAMICA
DEL TRATTO AUTOSTRADALE COMPRESO TRA
SVINCOLO CERTOSA E SVINCOLO SESTO SAN GIOVANNI

ADEGUAMENTO SVINCOLO DI SESTO SAN GIOVANNI

PROGETTO DI FATTIBILITA' TECNICA ED ECONOMICA

DOCUMENTAZIONE GENERALE

ARCHEOLOGIA

VERIFICA PREVENTIVA DELL'INTERESSE ARCHEOLOGICO
CARTA DELLE PRESENZE ARCHEOLOGICHE

IL PROGETTISTA SPECIALISTICO	IL RESPONSABILE INTEGRAZIONE PRESTAZIONI SPECIALISTICHE	IL DIRETTORE TECNICO
Arch. Annalisa Paolone Ord. Arch. Campobasso N. 118 **RESPONSABILE UFFICIO ARCHEOLOGIA**	Ing. Raffaele Rinaldesi Ord. Ingg. Macerata N. A1068	Ing. Orlando Mazza Ord. Ingg. Pavia N. 1496 PROGETTAZIONE NUOVE OPERE AUTOSTRADALI

CODICE IDENTIFICATIVO												ORDINATORE
RIFERIMENTO PROGETTO				RIFERIMENTO DIRETTORIO				RIFERIMENTO ELABORATO				00
Codice Commessa	Lotto, Sub-Prog. Cod. Appalto	Fase	Capitolo	Paragrafo	W B S	Parte d'opera	Tip.	Disciplina	Progressivo	Rev.		SCALA
110412	LL00	PF	DG	ARC	0000	0000	D	A R C	0002	- 1		1:5000

spea ENGINEERING Atlantia	PROJECT MANAGER:	SUPPORTO SPECIALISTICO:	REVISIONE
	Ing. Raffaele Rinaldesi Ord. Ingg. Macerata N. A1068		n. data 0 DICEMBRE 2018 1 SETTEMBRE 2020 2 - 3 - 4 -
	REDATTO: Dott.ssa Maria Perroni	VERIFICATO:	

VISTO DEL COMMITTENTE	VISTO DEL CONCEDENTE
autostrade per l'italia IL RESPONSABILE DEI LAVORI Ing. Andrea Fredani	Ministero delle Infrastrutture e dei Trasporti DIPARTIMENTO PER LA RIPARTIZIONE DEI PROGETTI DI INFRASTRUTTURE, DEI SISTEMI STRADALI E FERROVIARI E DEI SISTEMI DI MOBILITÀ DELLE CONCESSIONARIE AUTOSTRADALI

IL PRESENTE DOCUMENTO NON POTRA' ESSERE COPIATO, RIPRODOTTO O ALTRIMENTI PUBBLICATO, IN TUTTO O IN PARTE, SENZA IL CONSENSO SCRITTO DELLA SOC. AUTOSTRADE PER L'ITALIA S.P.A. SON UTILIZZO NON AUTORIZZATO SARA' PERSEGUITO A NORMA DI LEGGE.
THIS DOCUMENT MAY NOT BE COPIED, REPRODUCED OR PUBLISHED, EITHER IN PART OR IN ITS ENTIRETY, WITHOUT THE WRITTEN PERMISSION OF SOC. AUTOSTRADE PER L'ITALIA S.P.A., UNAUTHORIZED USE WILL BE PROSECUTED BY LAW.