




TIPOLOGICO N° 1
SCALA 1:50

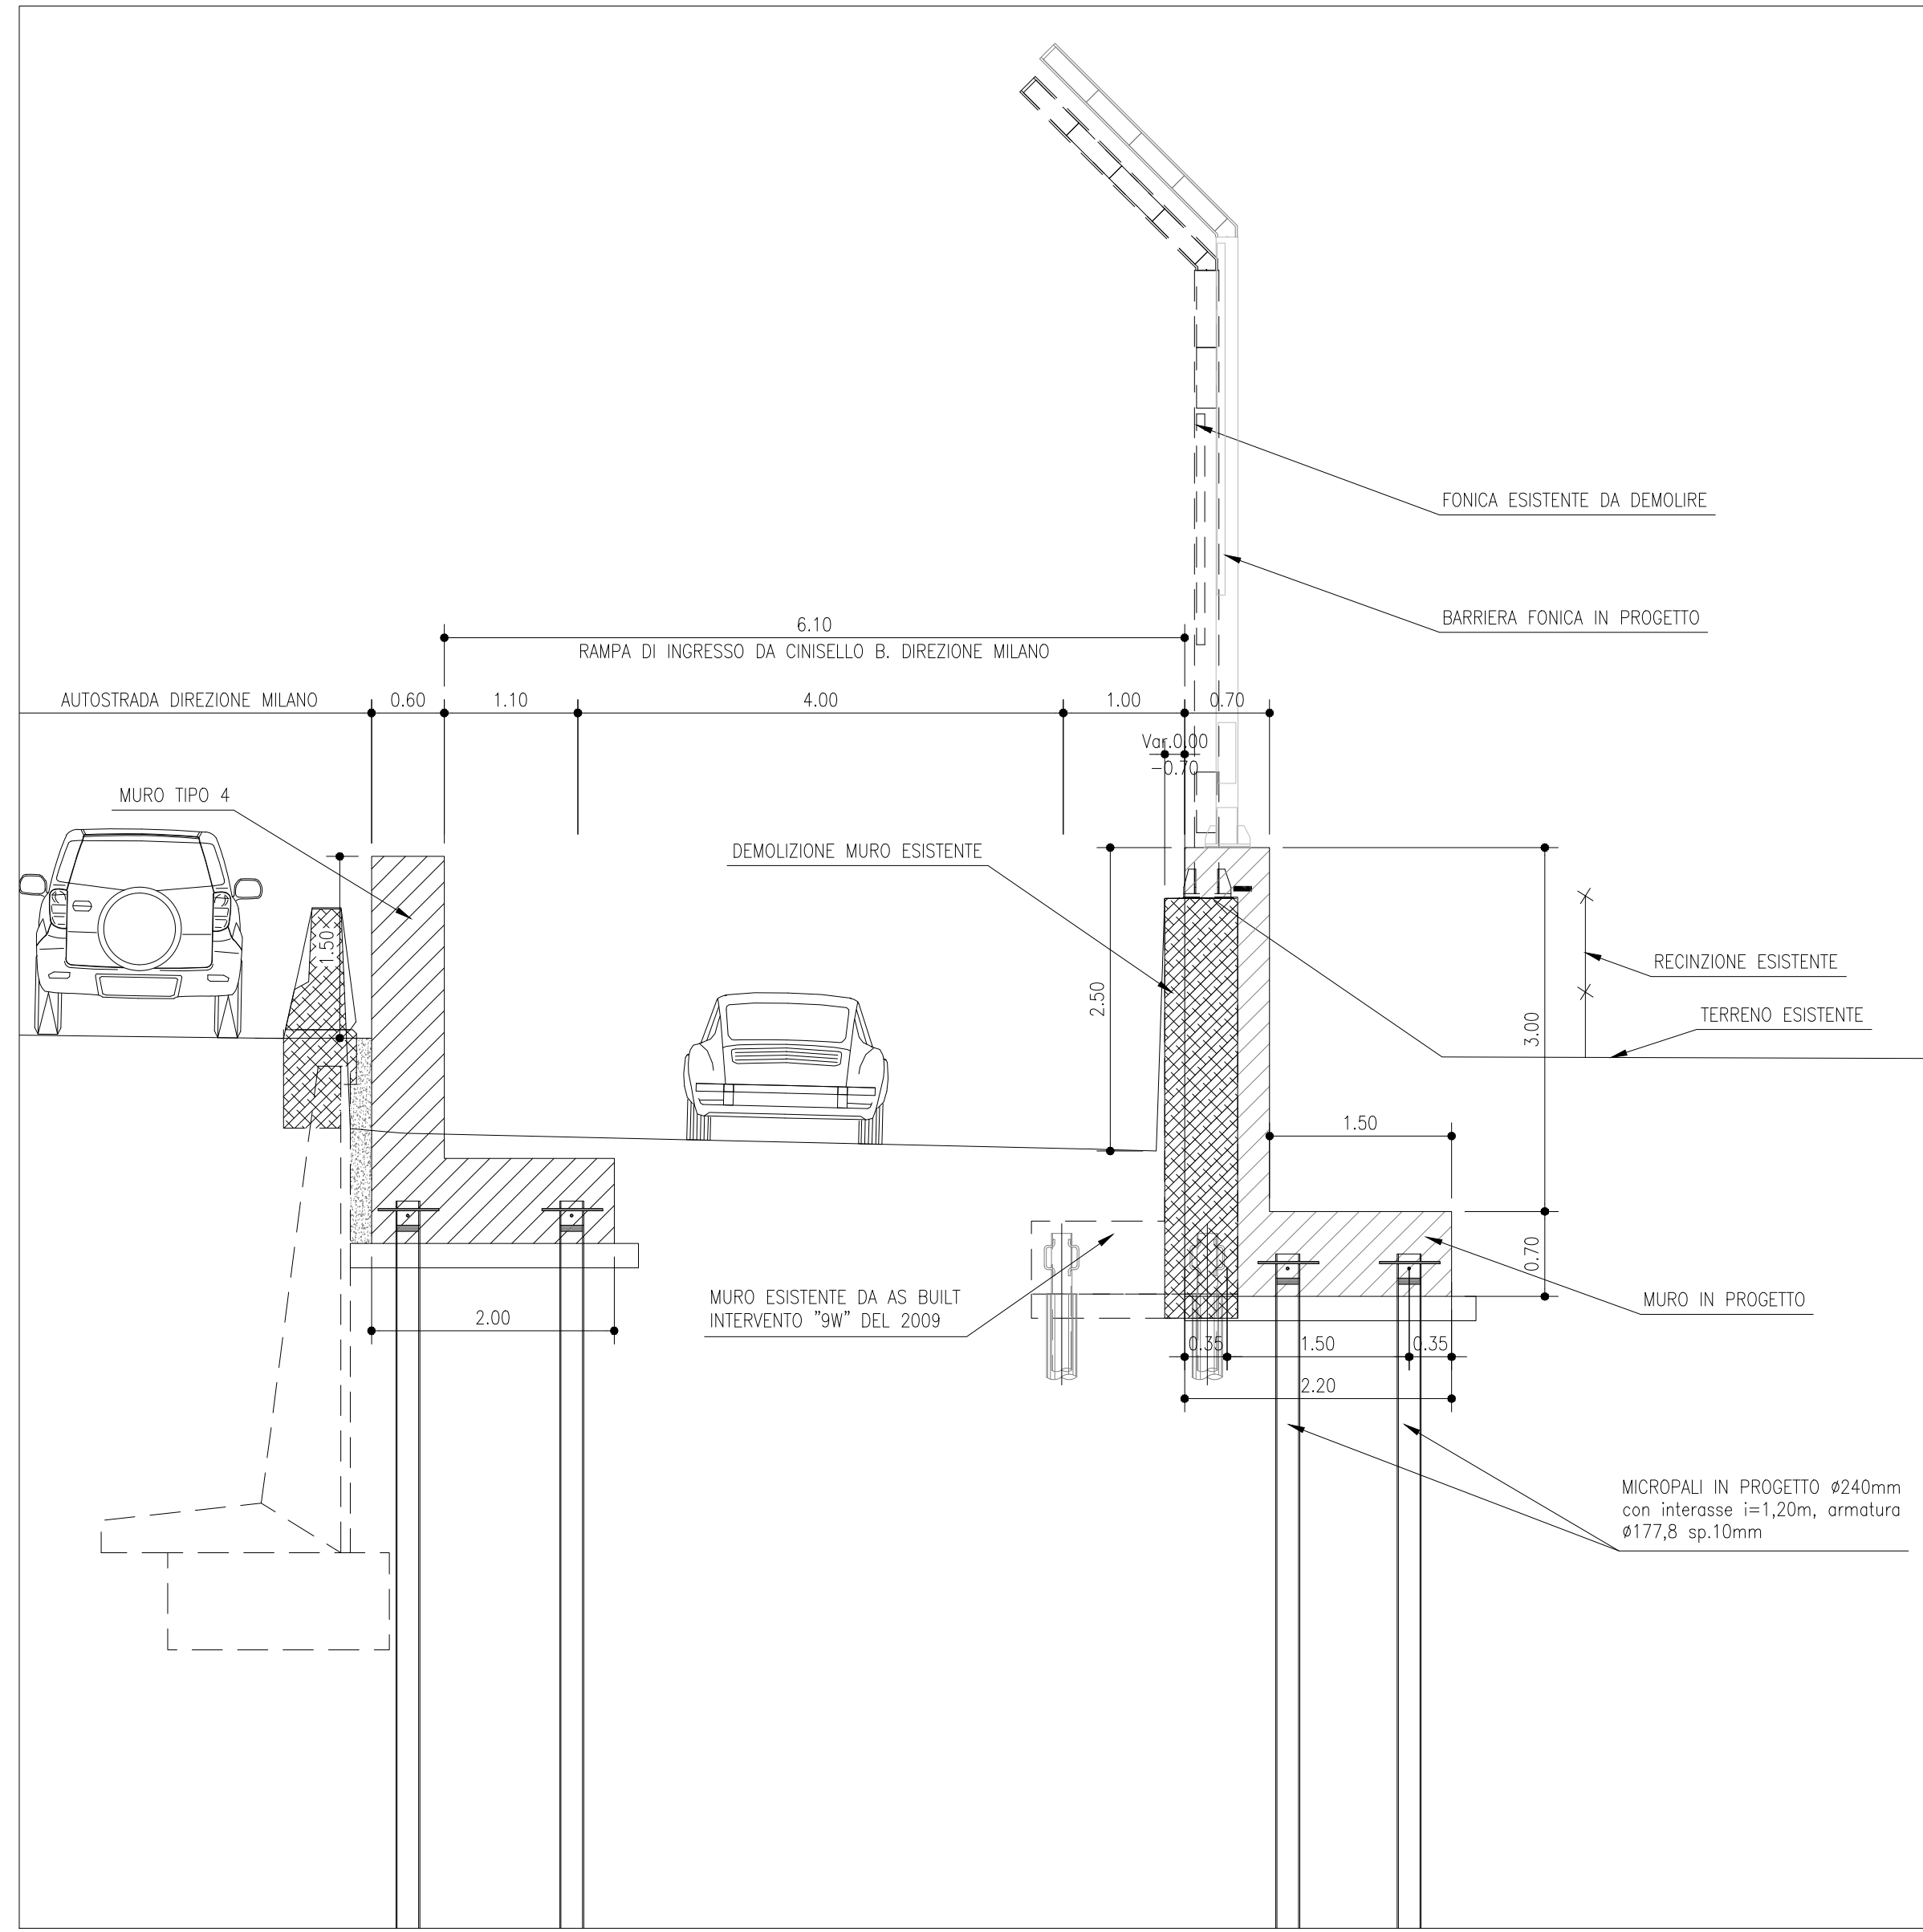


TIPOLOGICO N° 2
SCALA 1:50

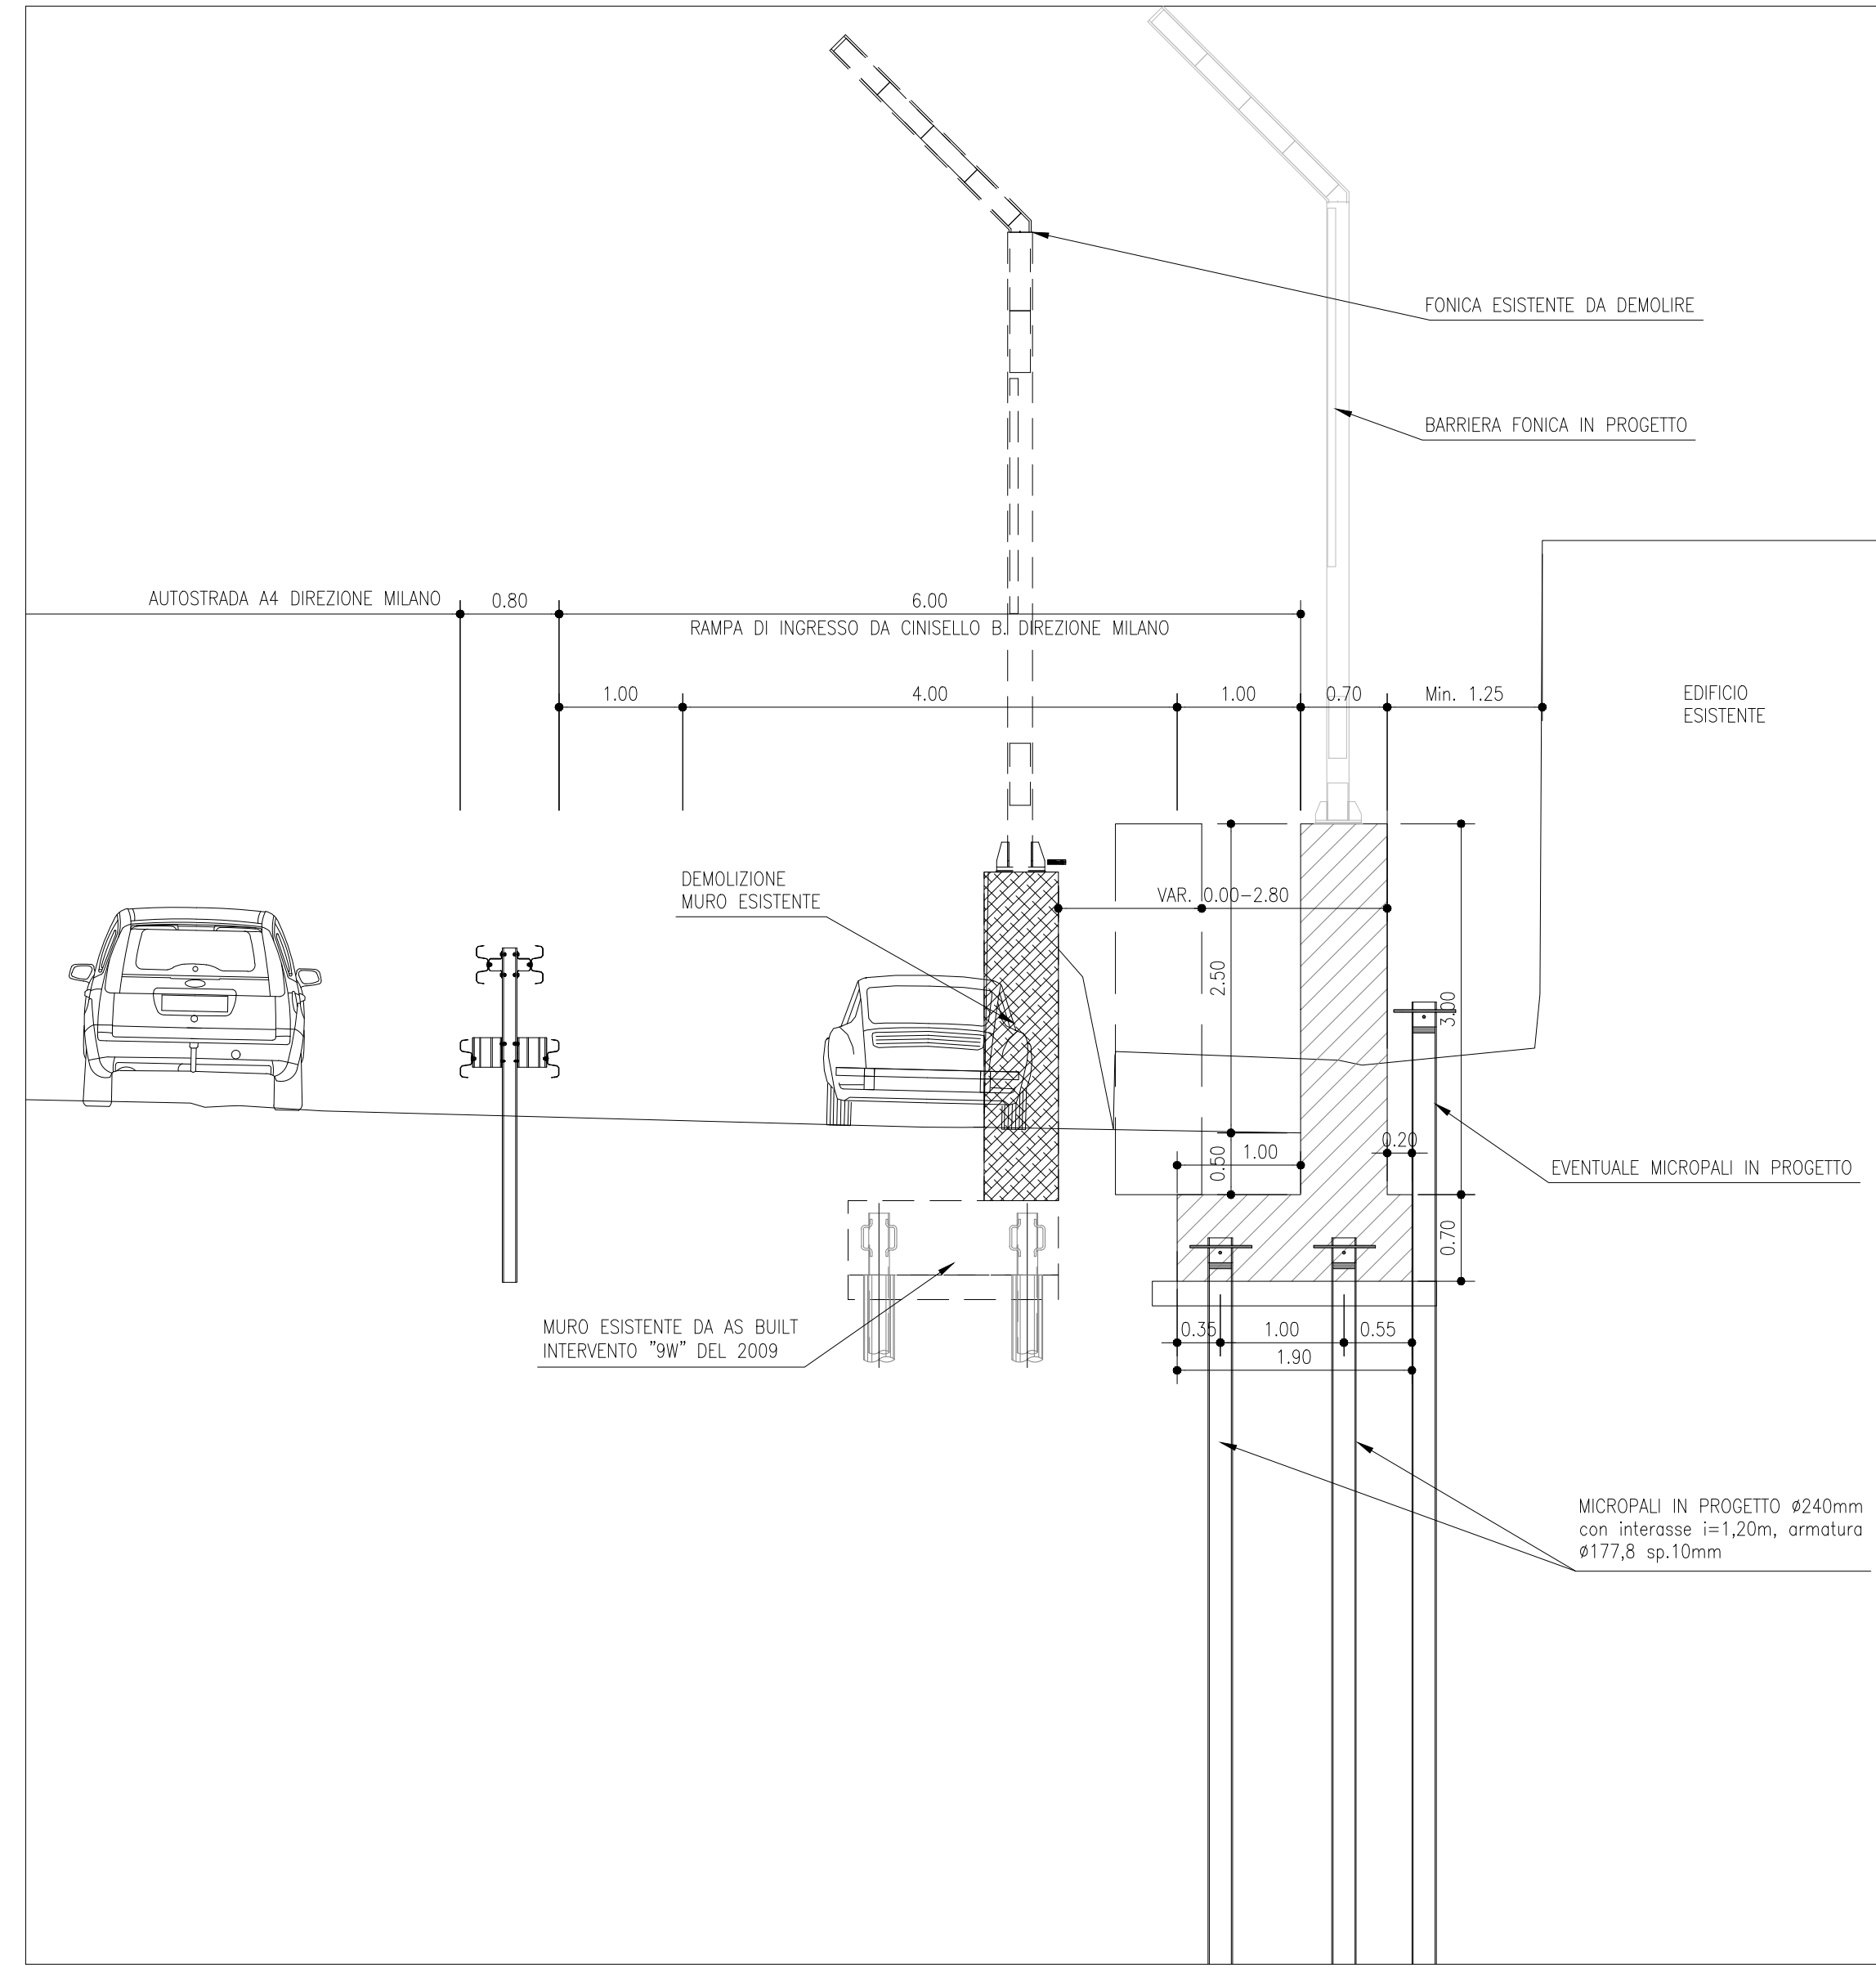


TIPOLOGICO N° 3
SCALA 1:50

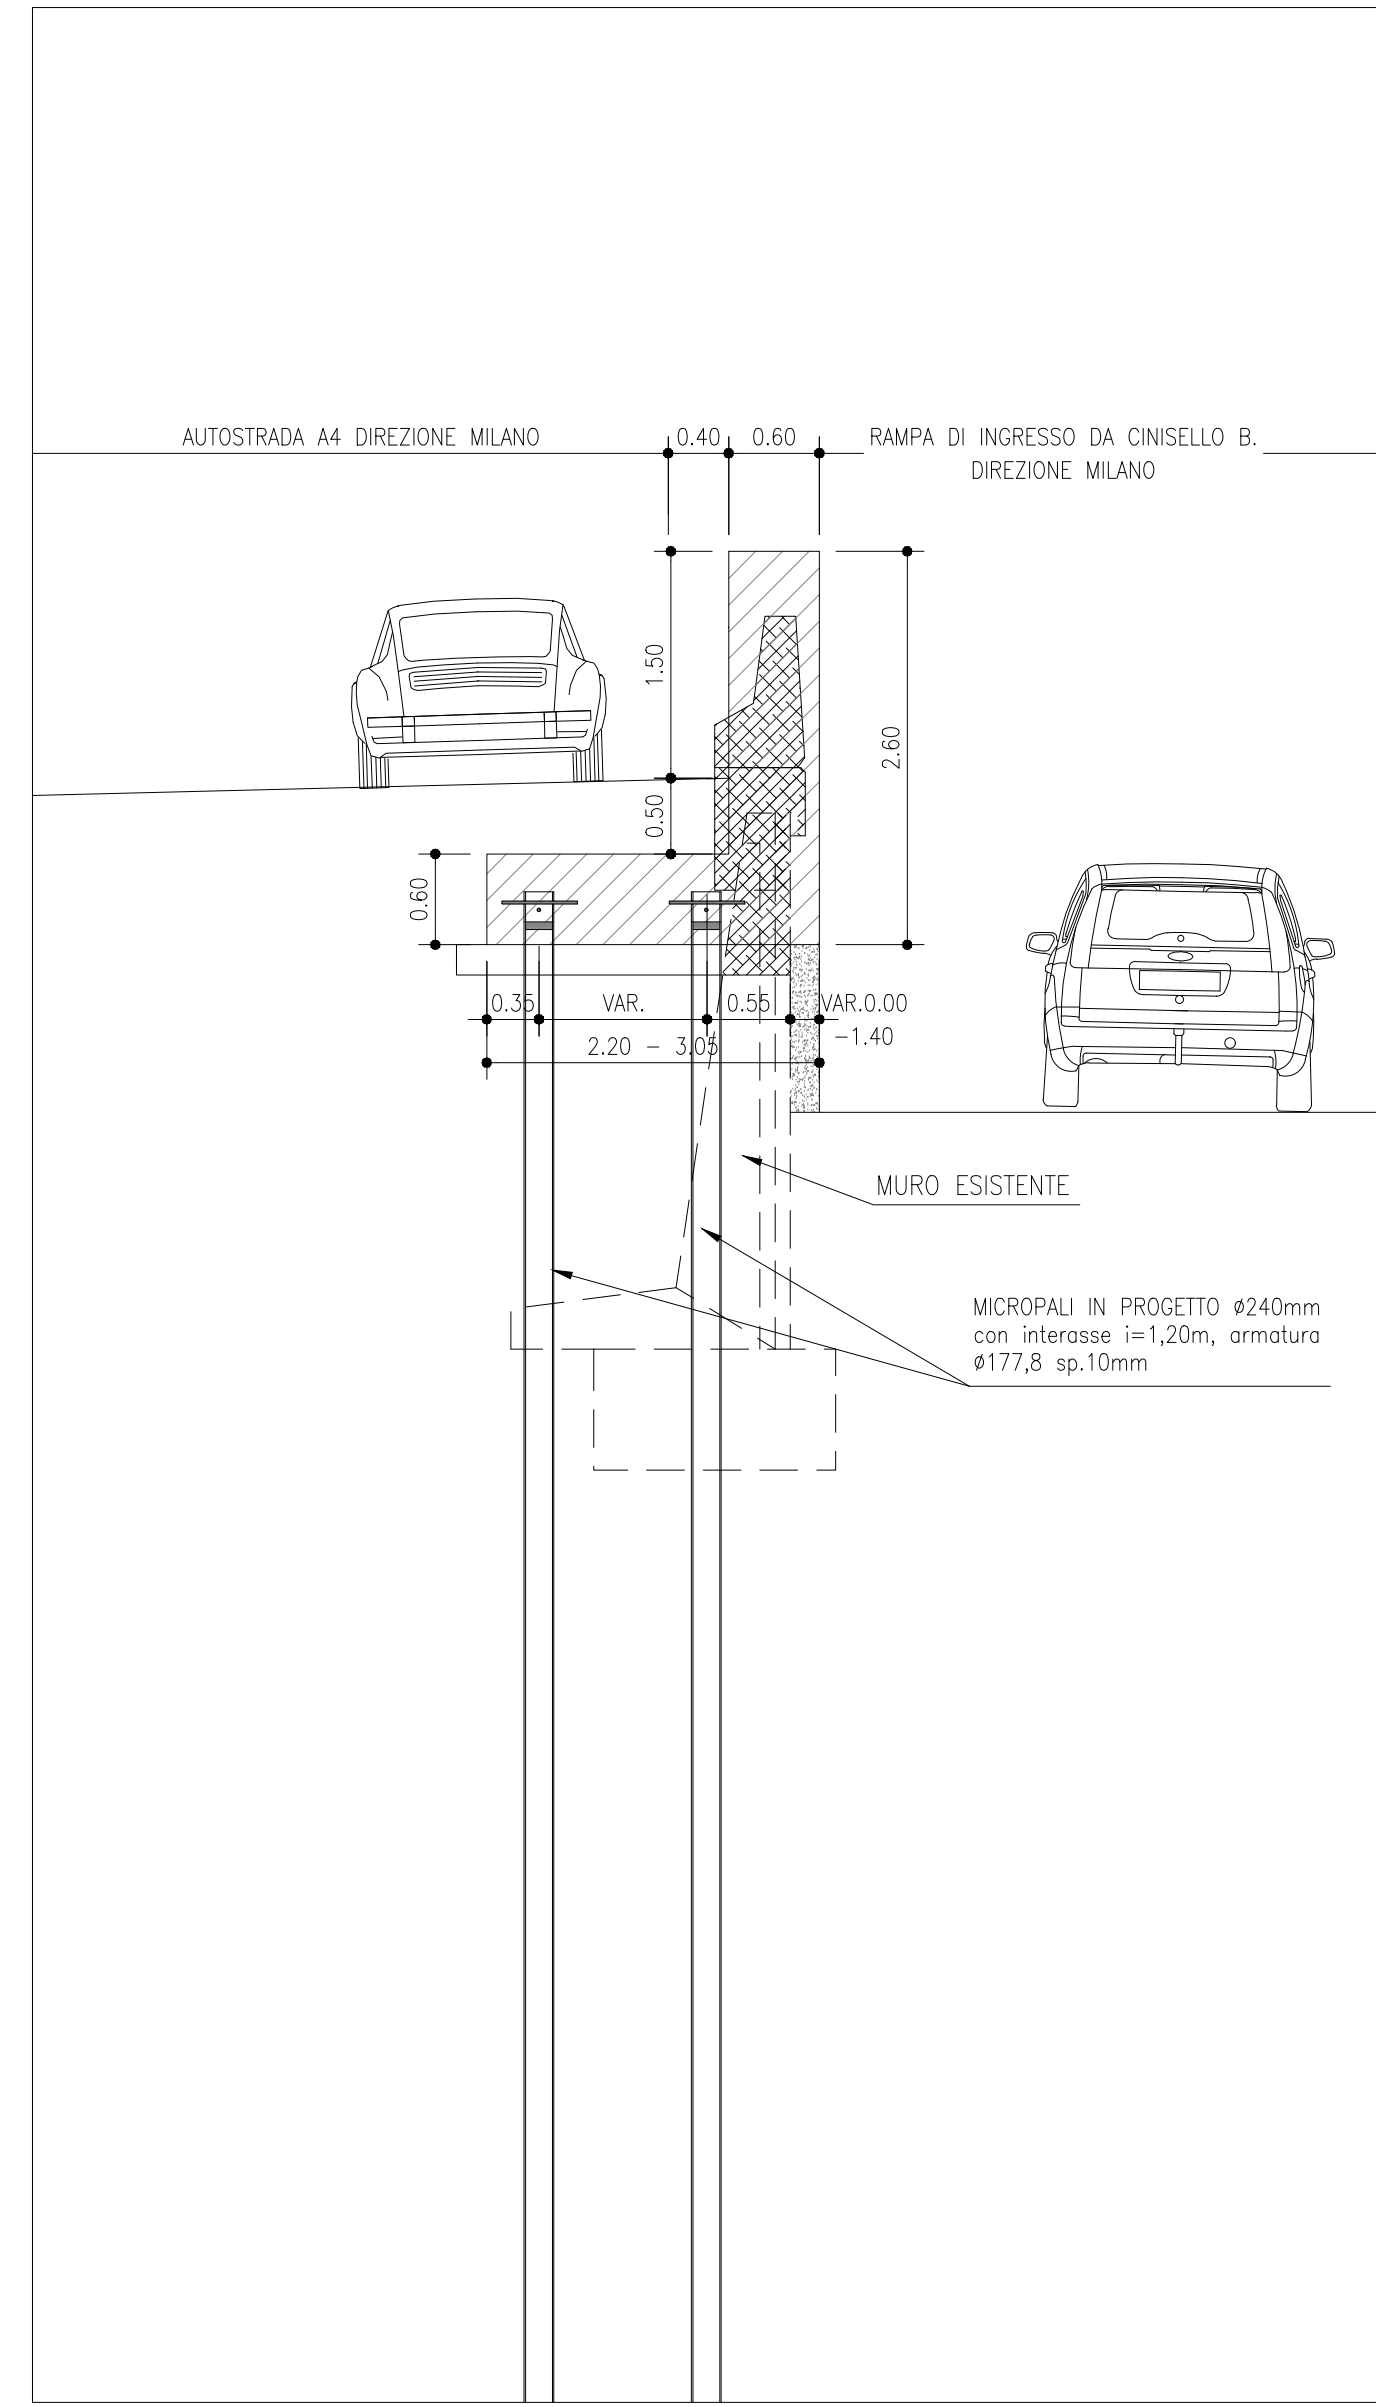


TIPOLOGICO N° 4
SCALA 1:50

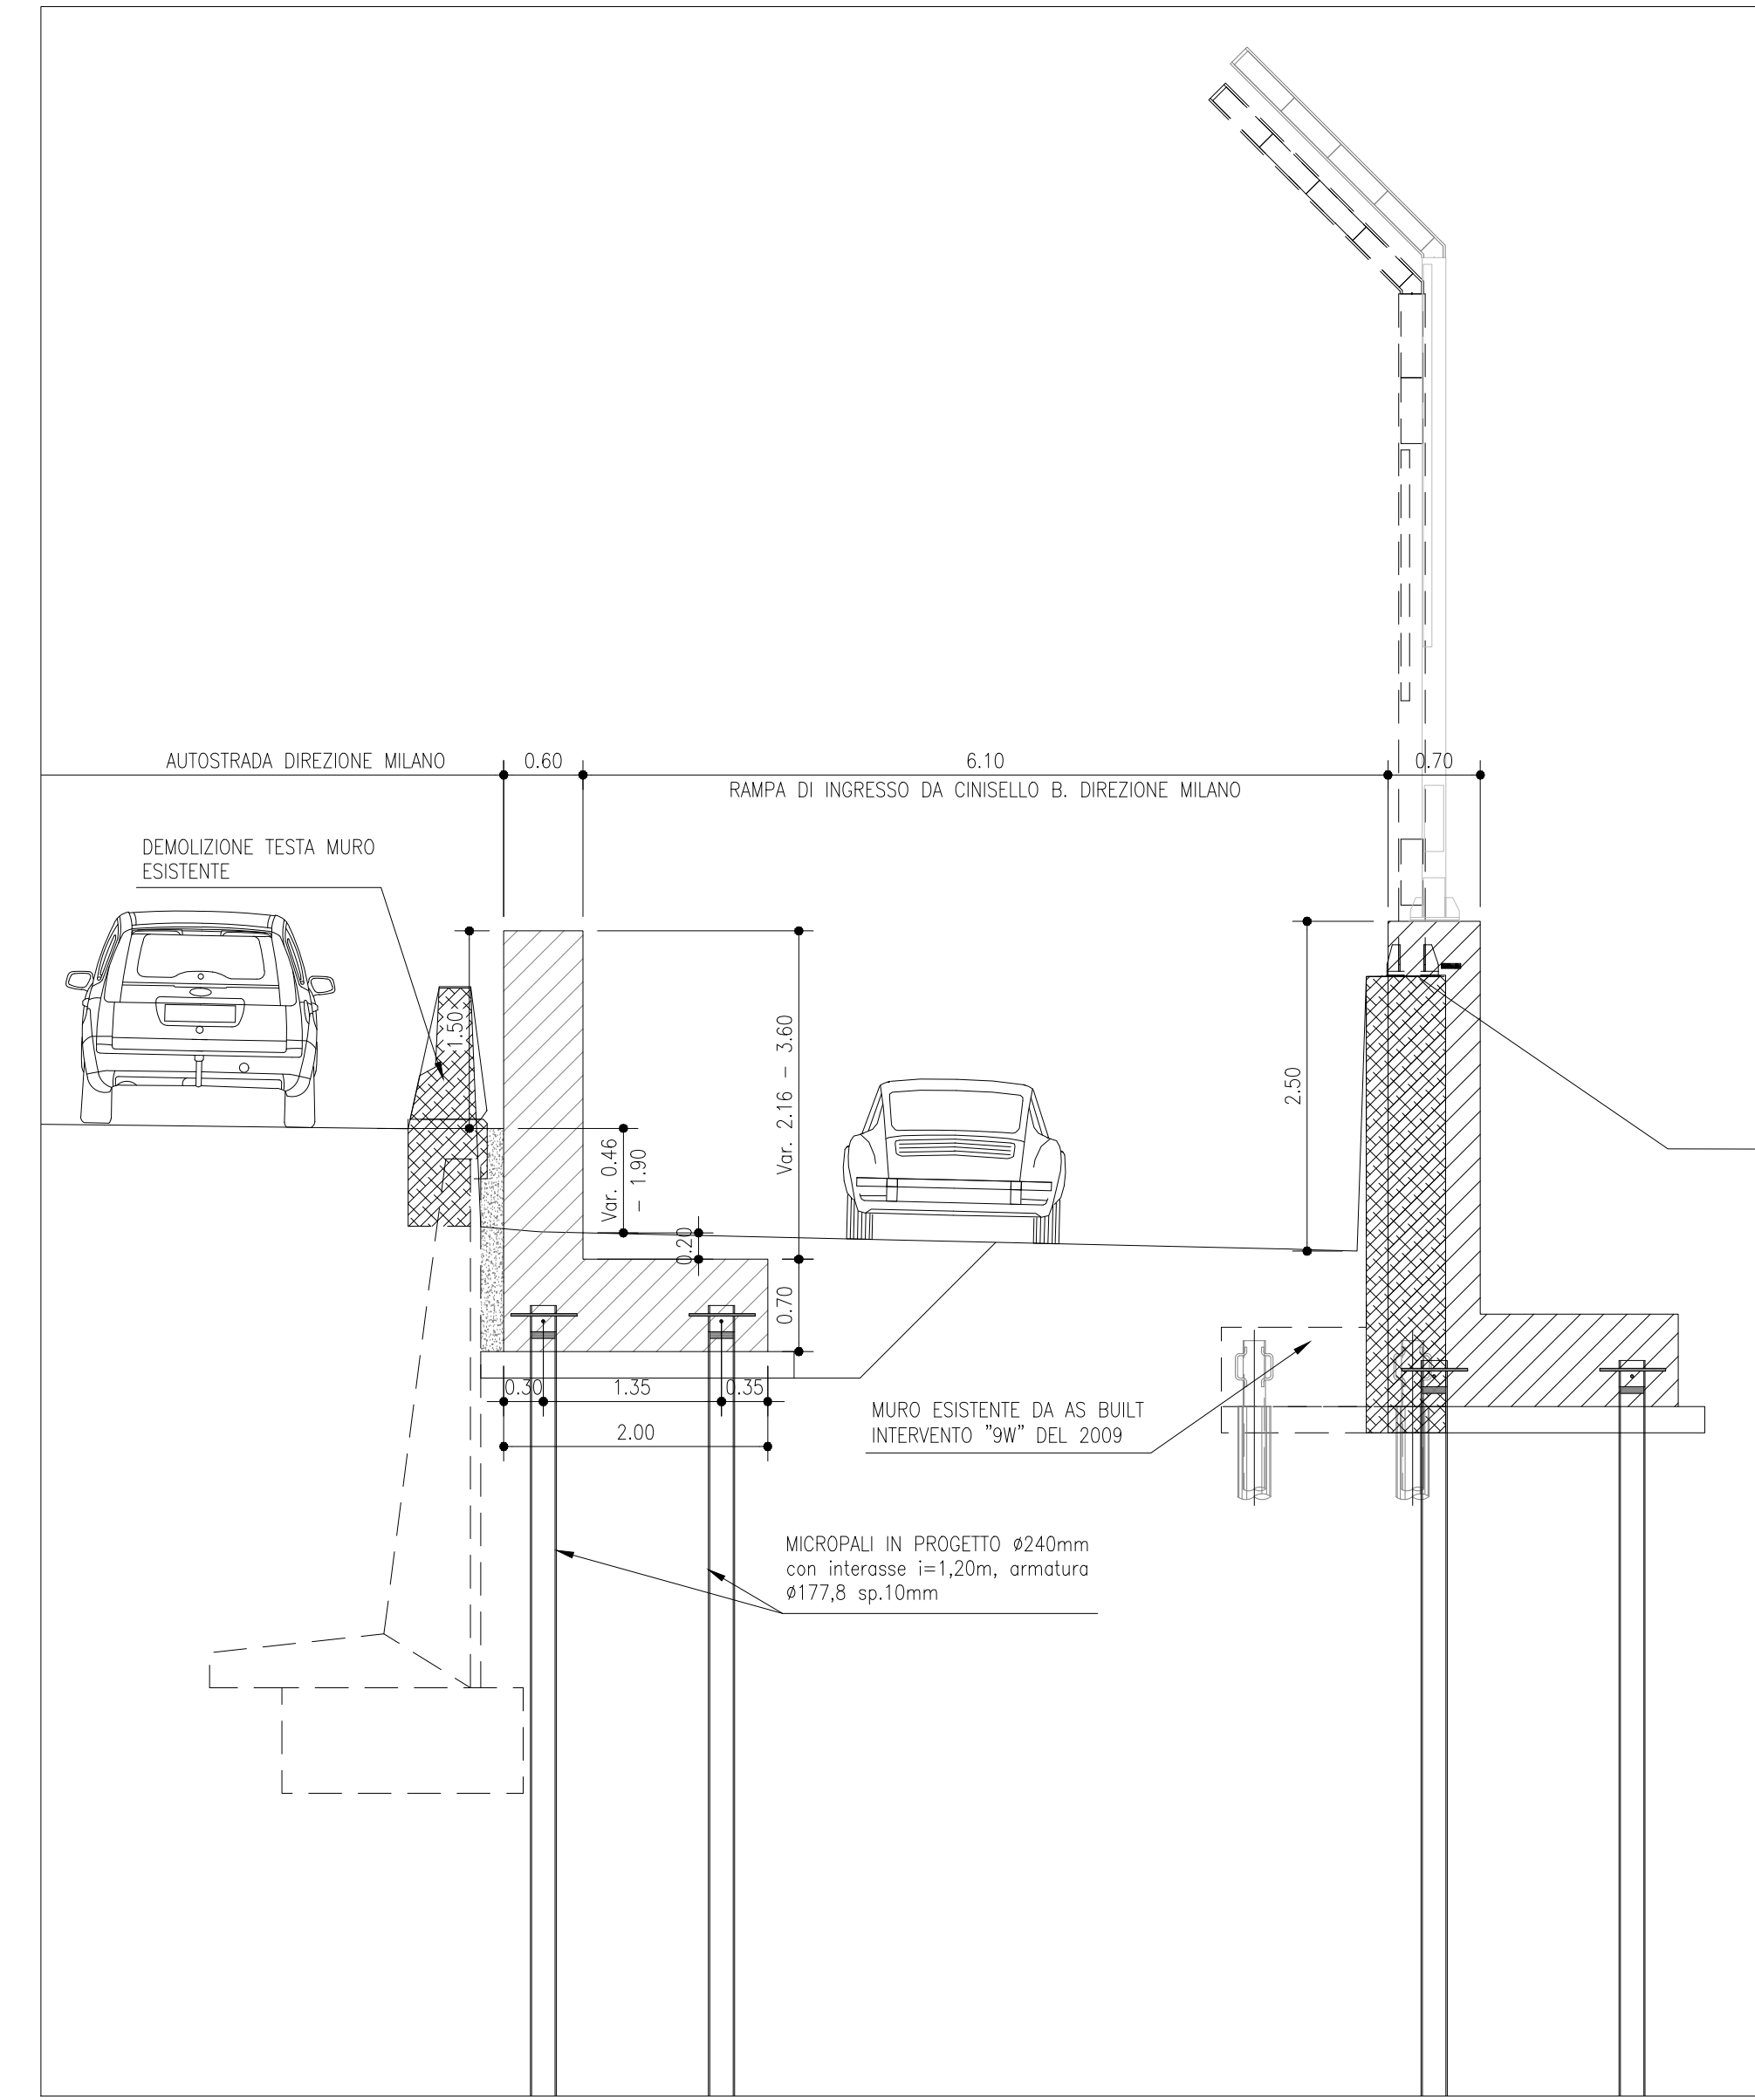


TIPOLOGICO N° 5
SCALA 1:50

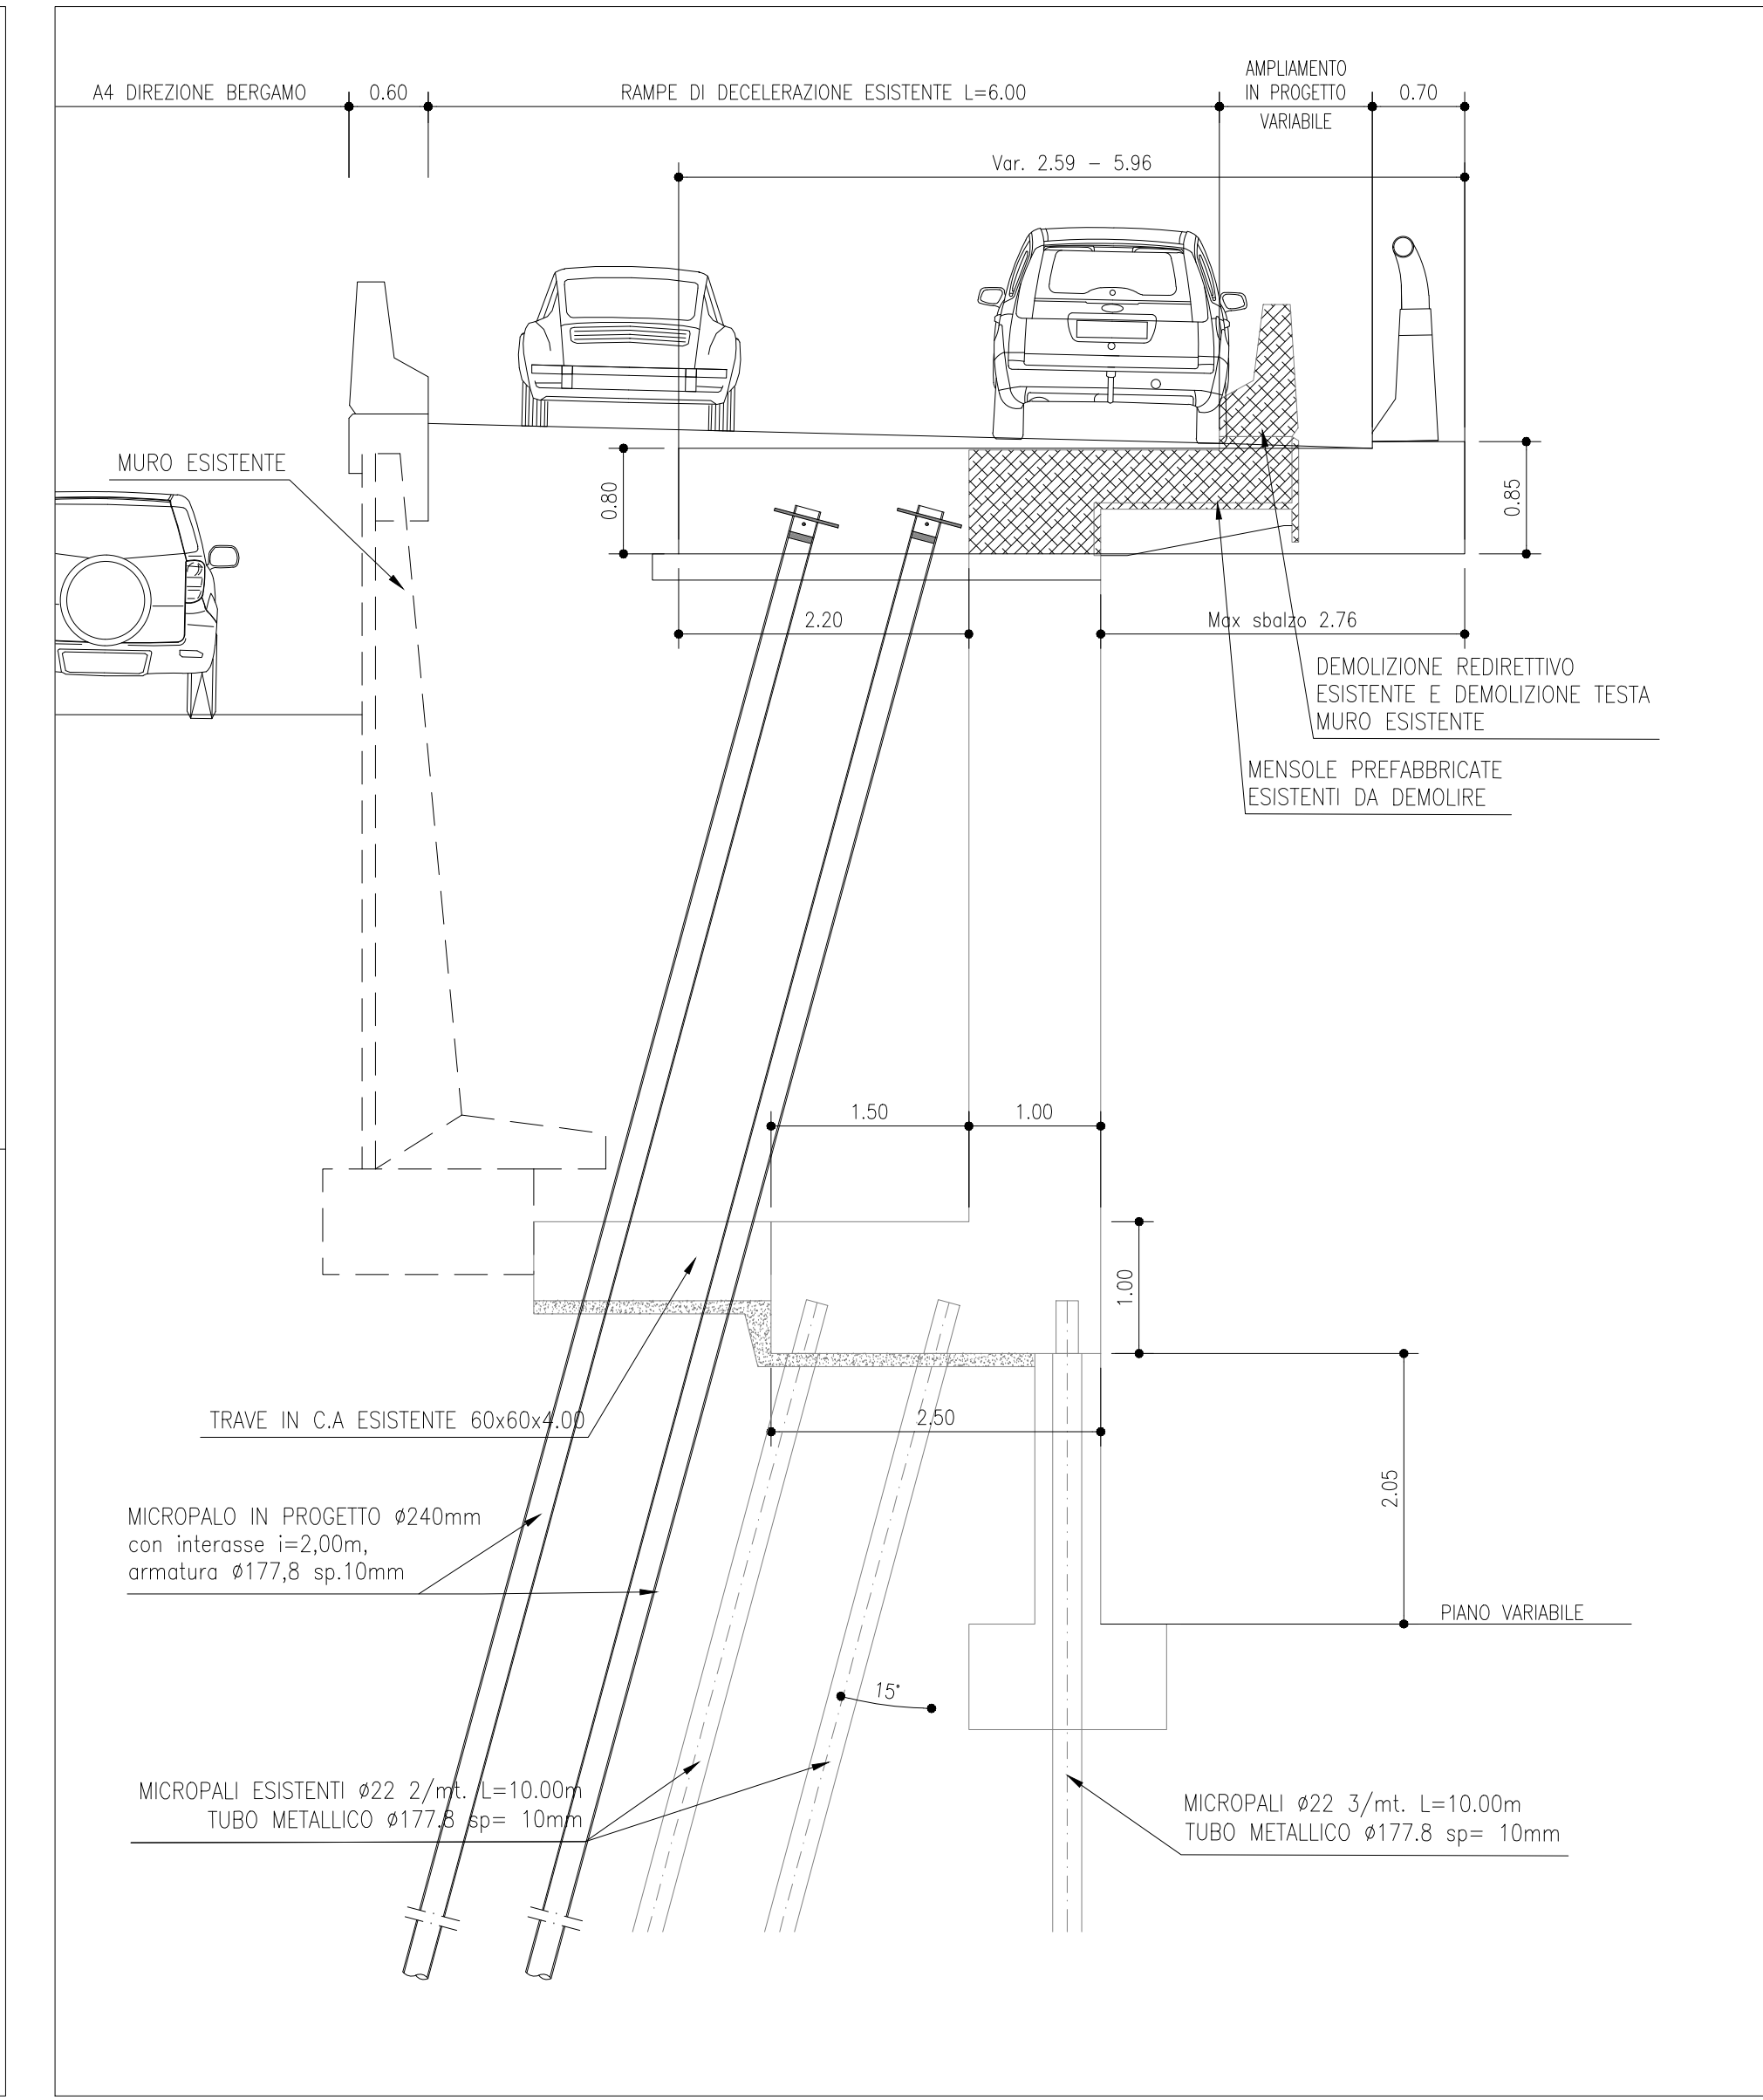


TIPOLOGICO N° 6
SCALA 1:50

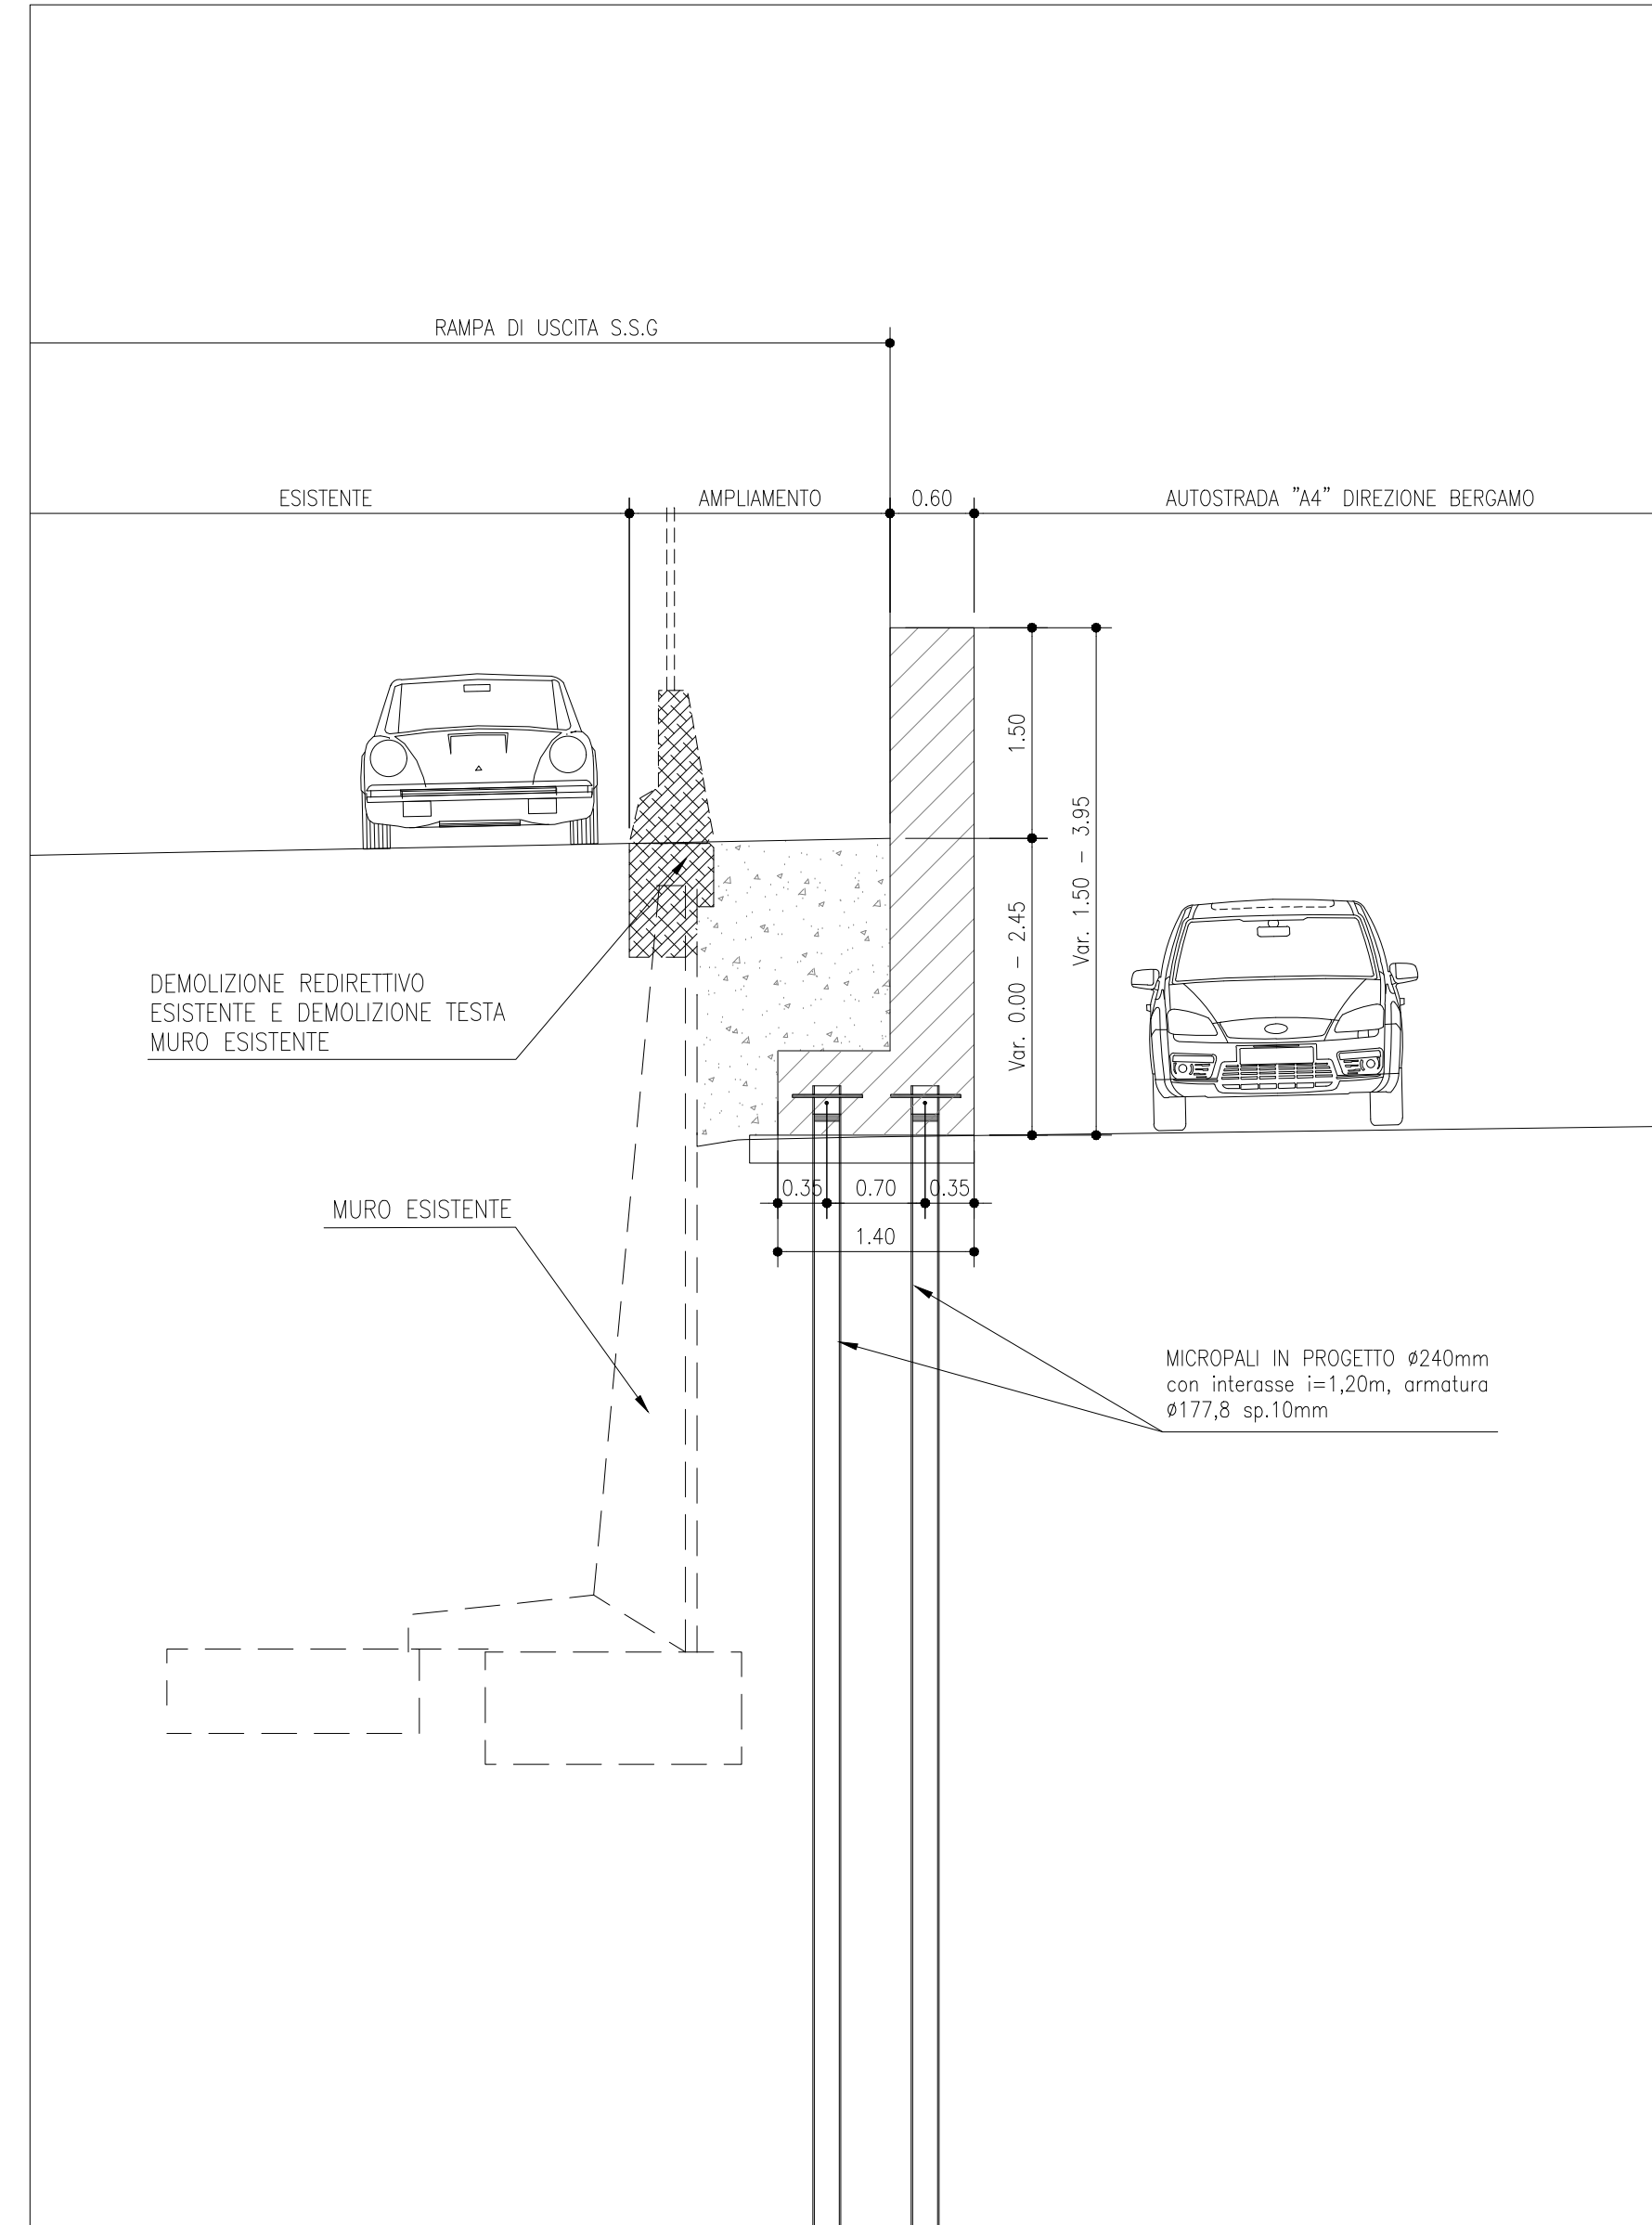


TIPOLOGICO N° 7
SCALA 1:50

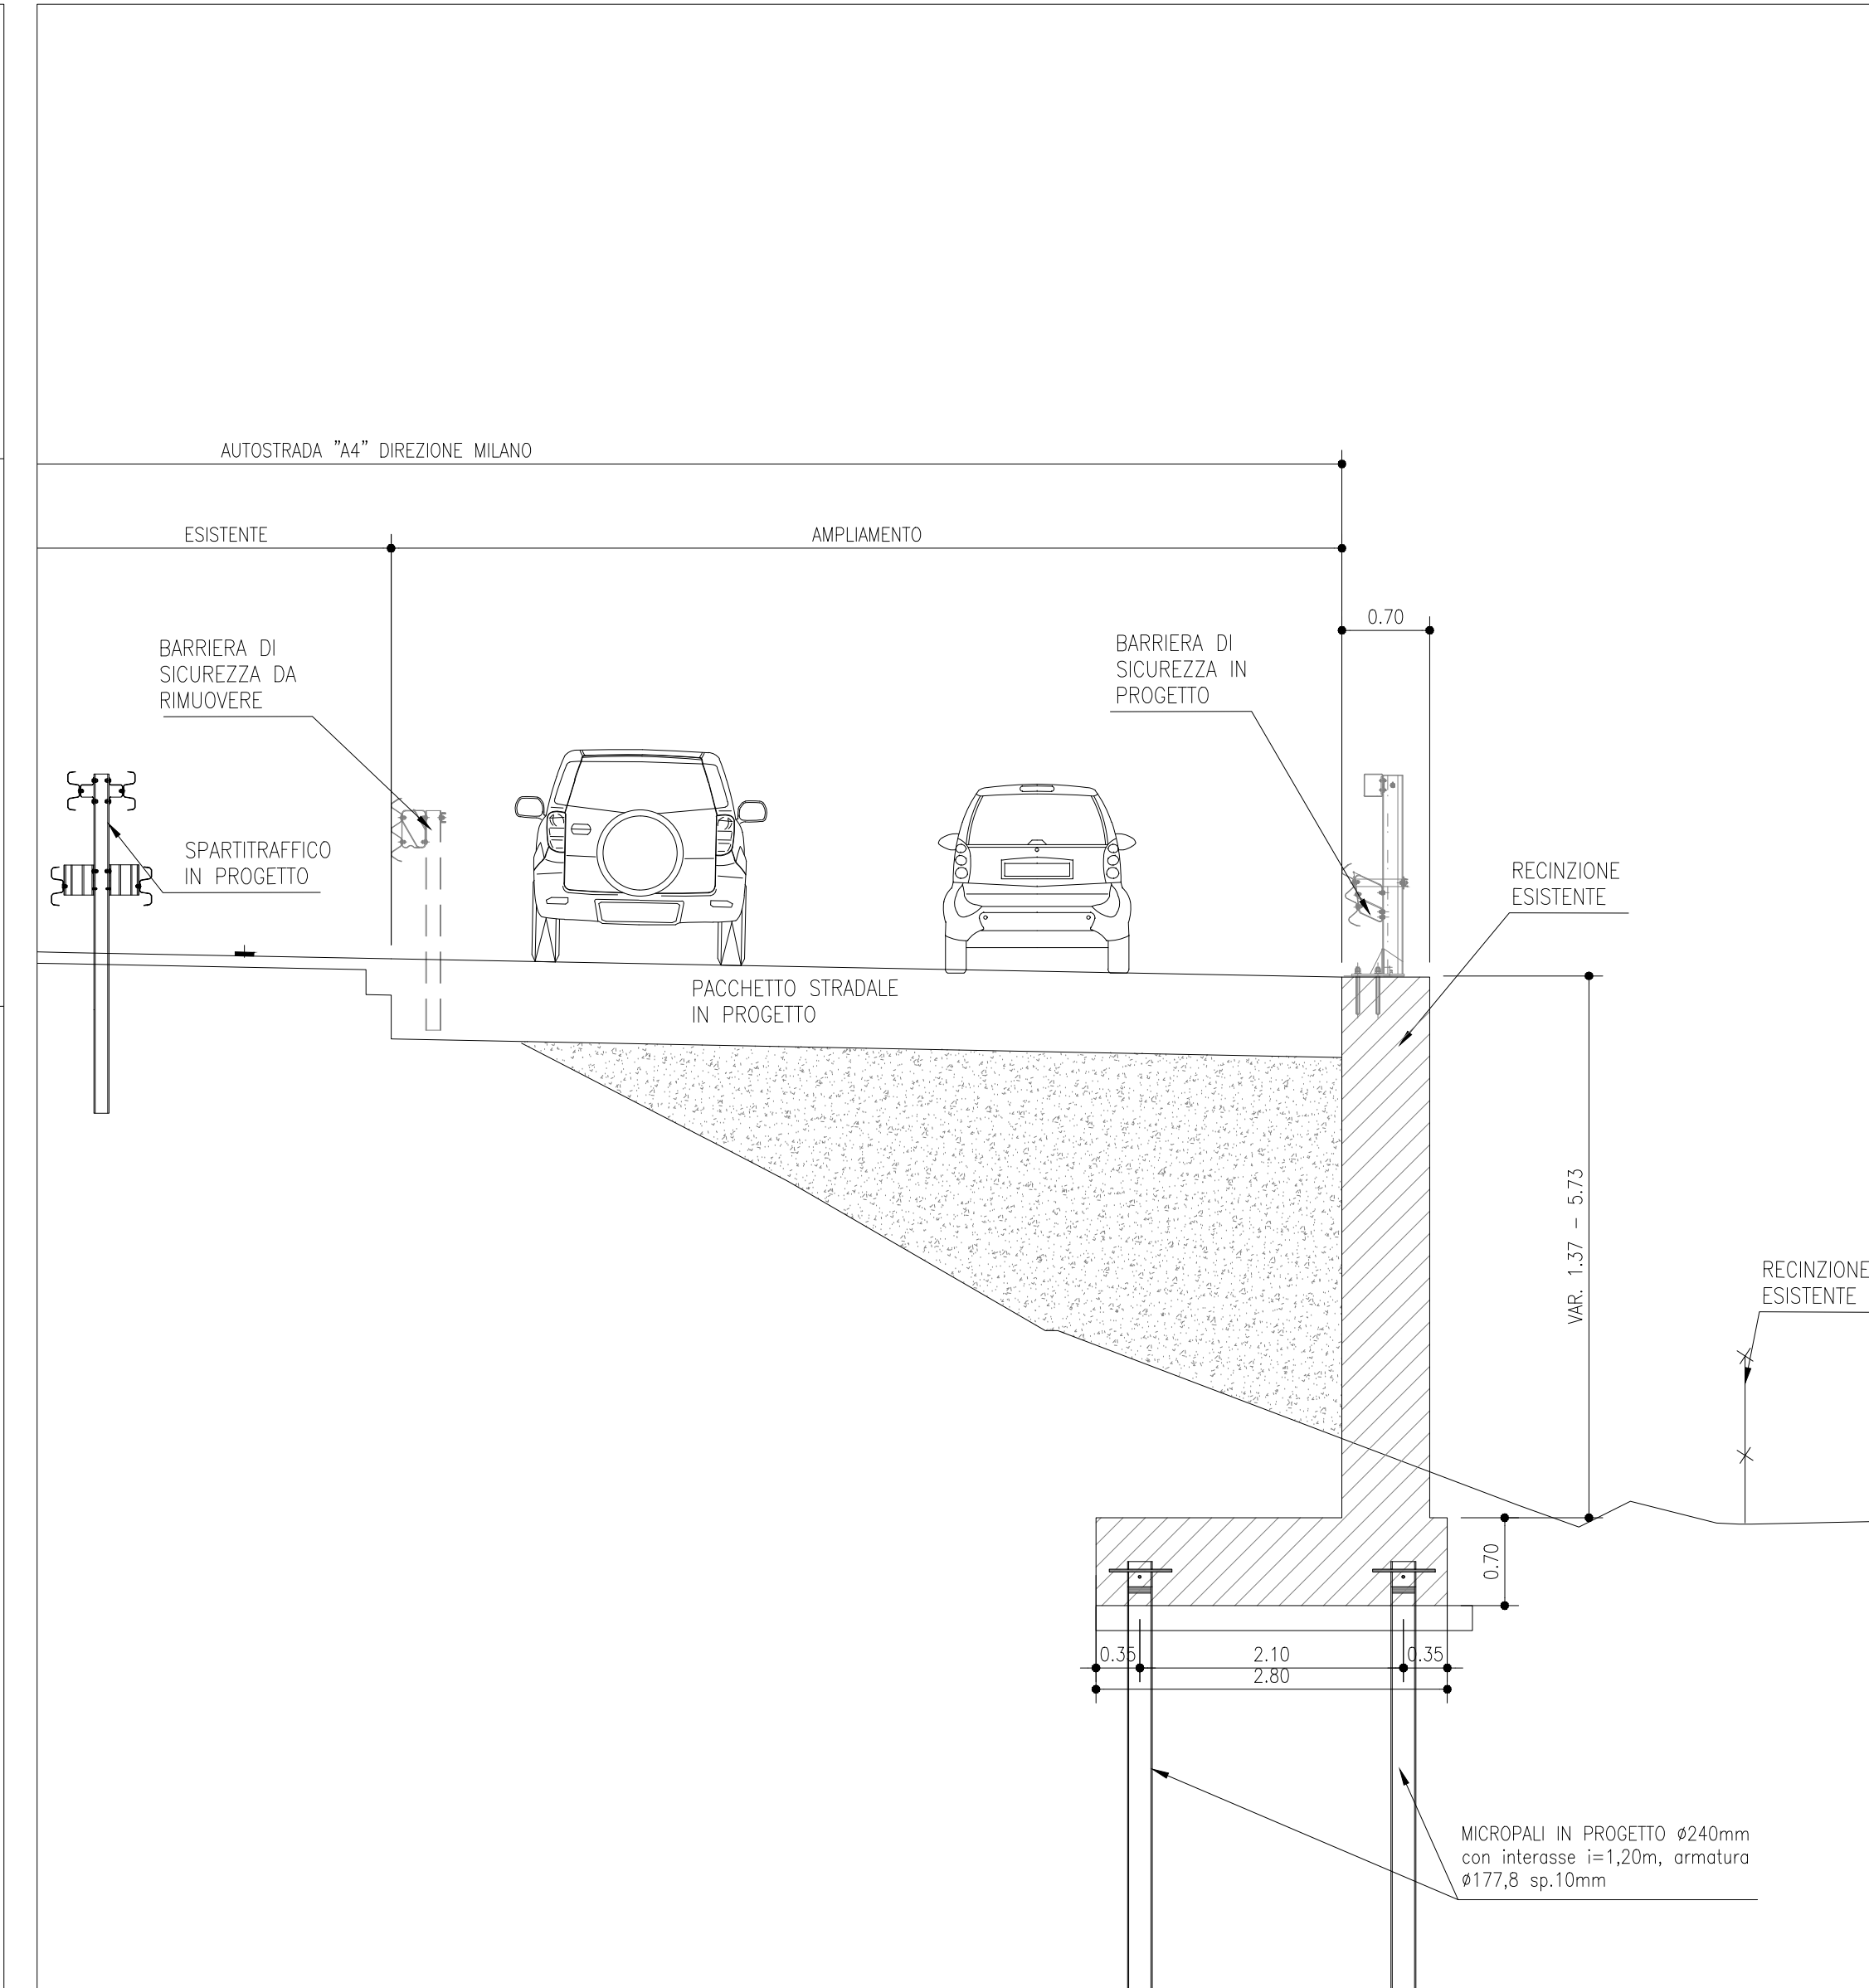

TIPOLOGICO N° 8
SCALA 1:50

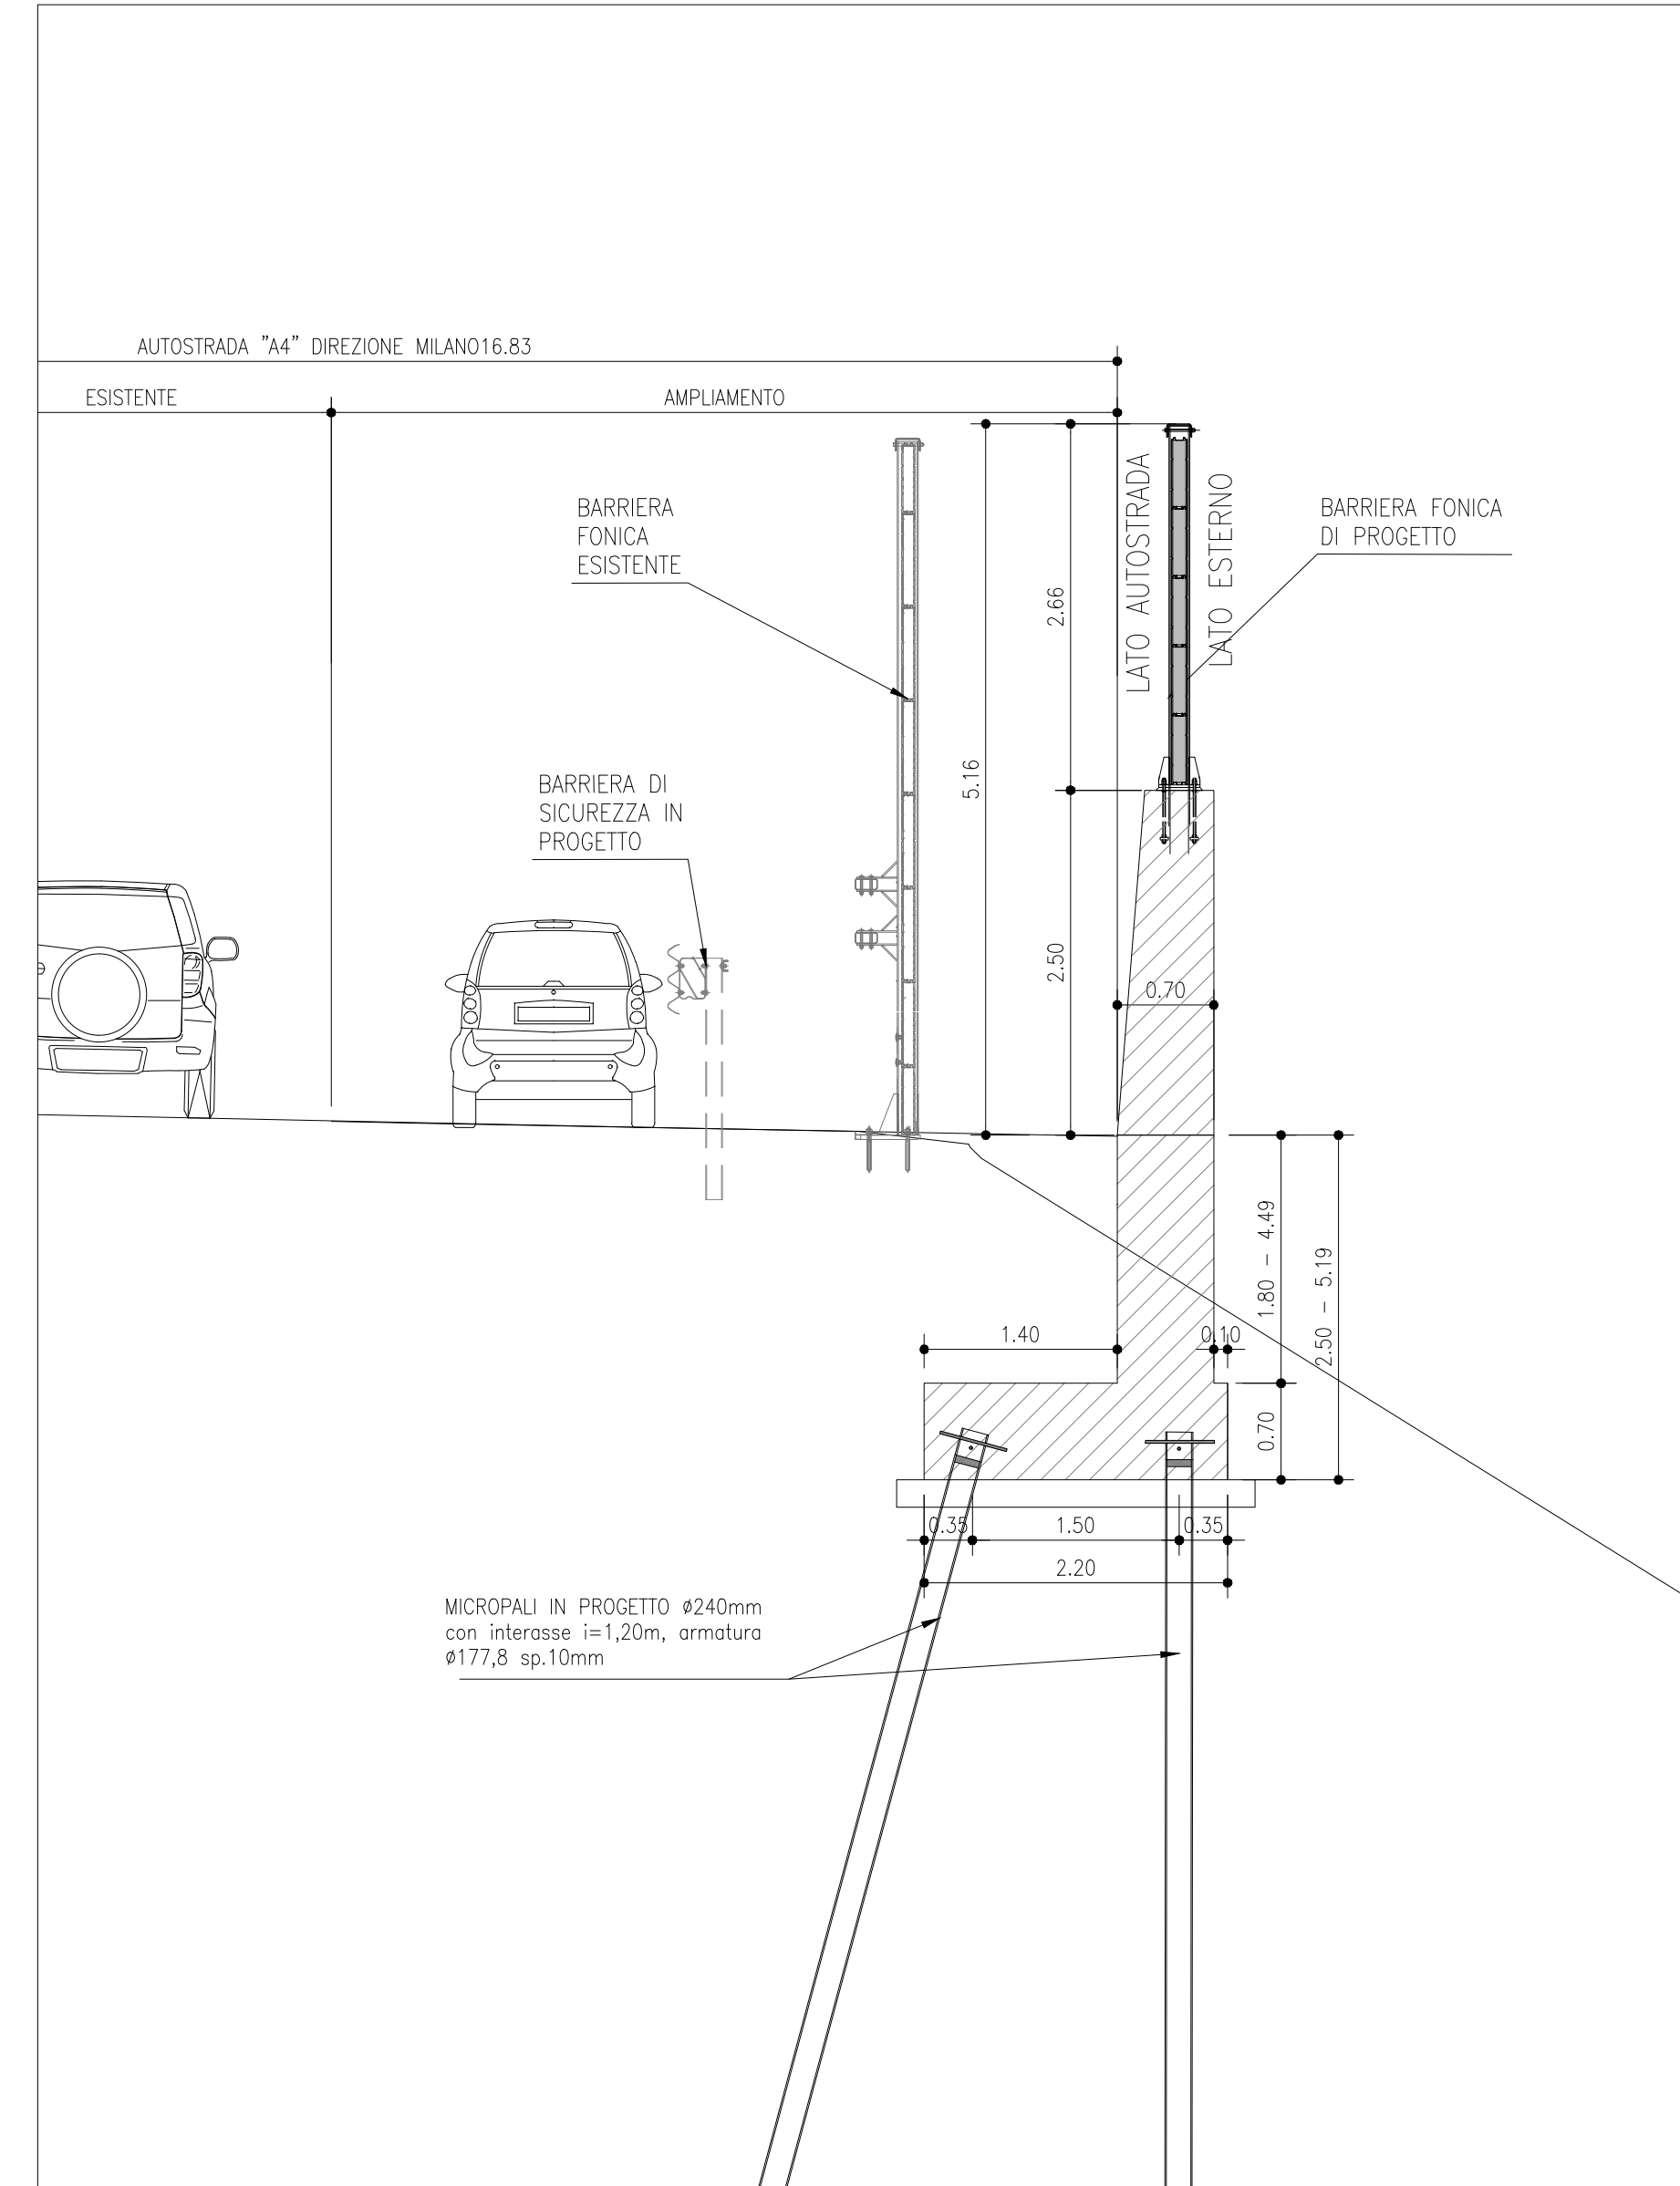

TIPOLOGICO N° 9
SCALA 1:50

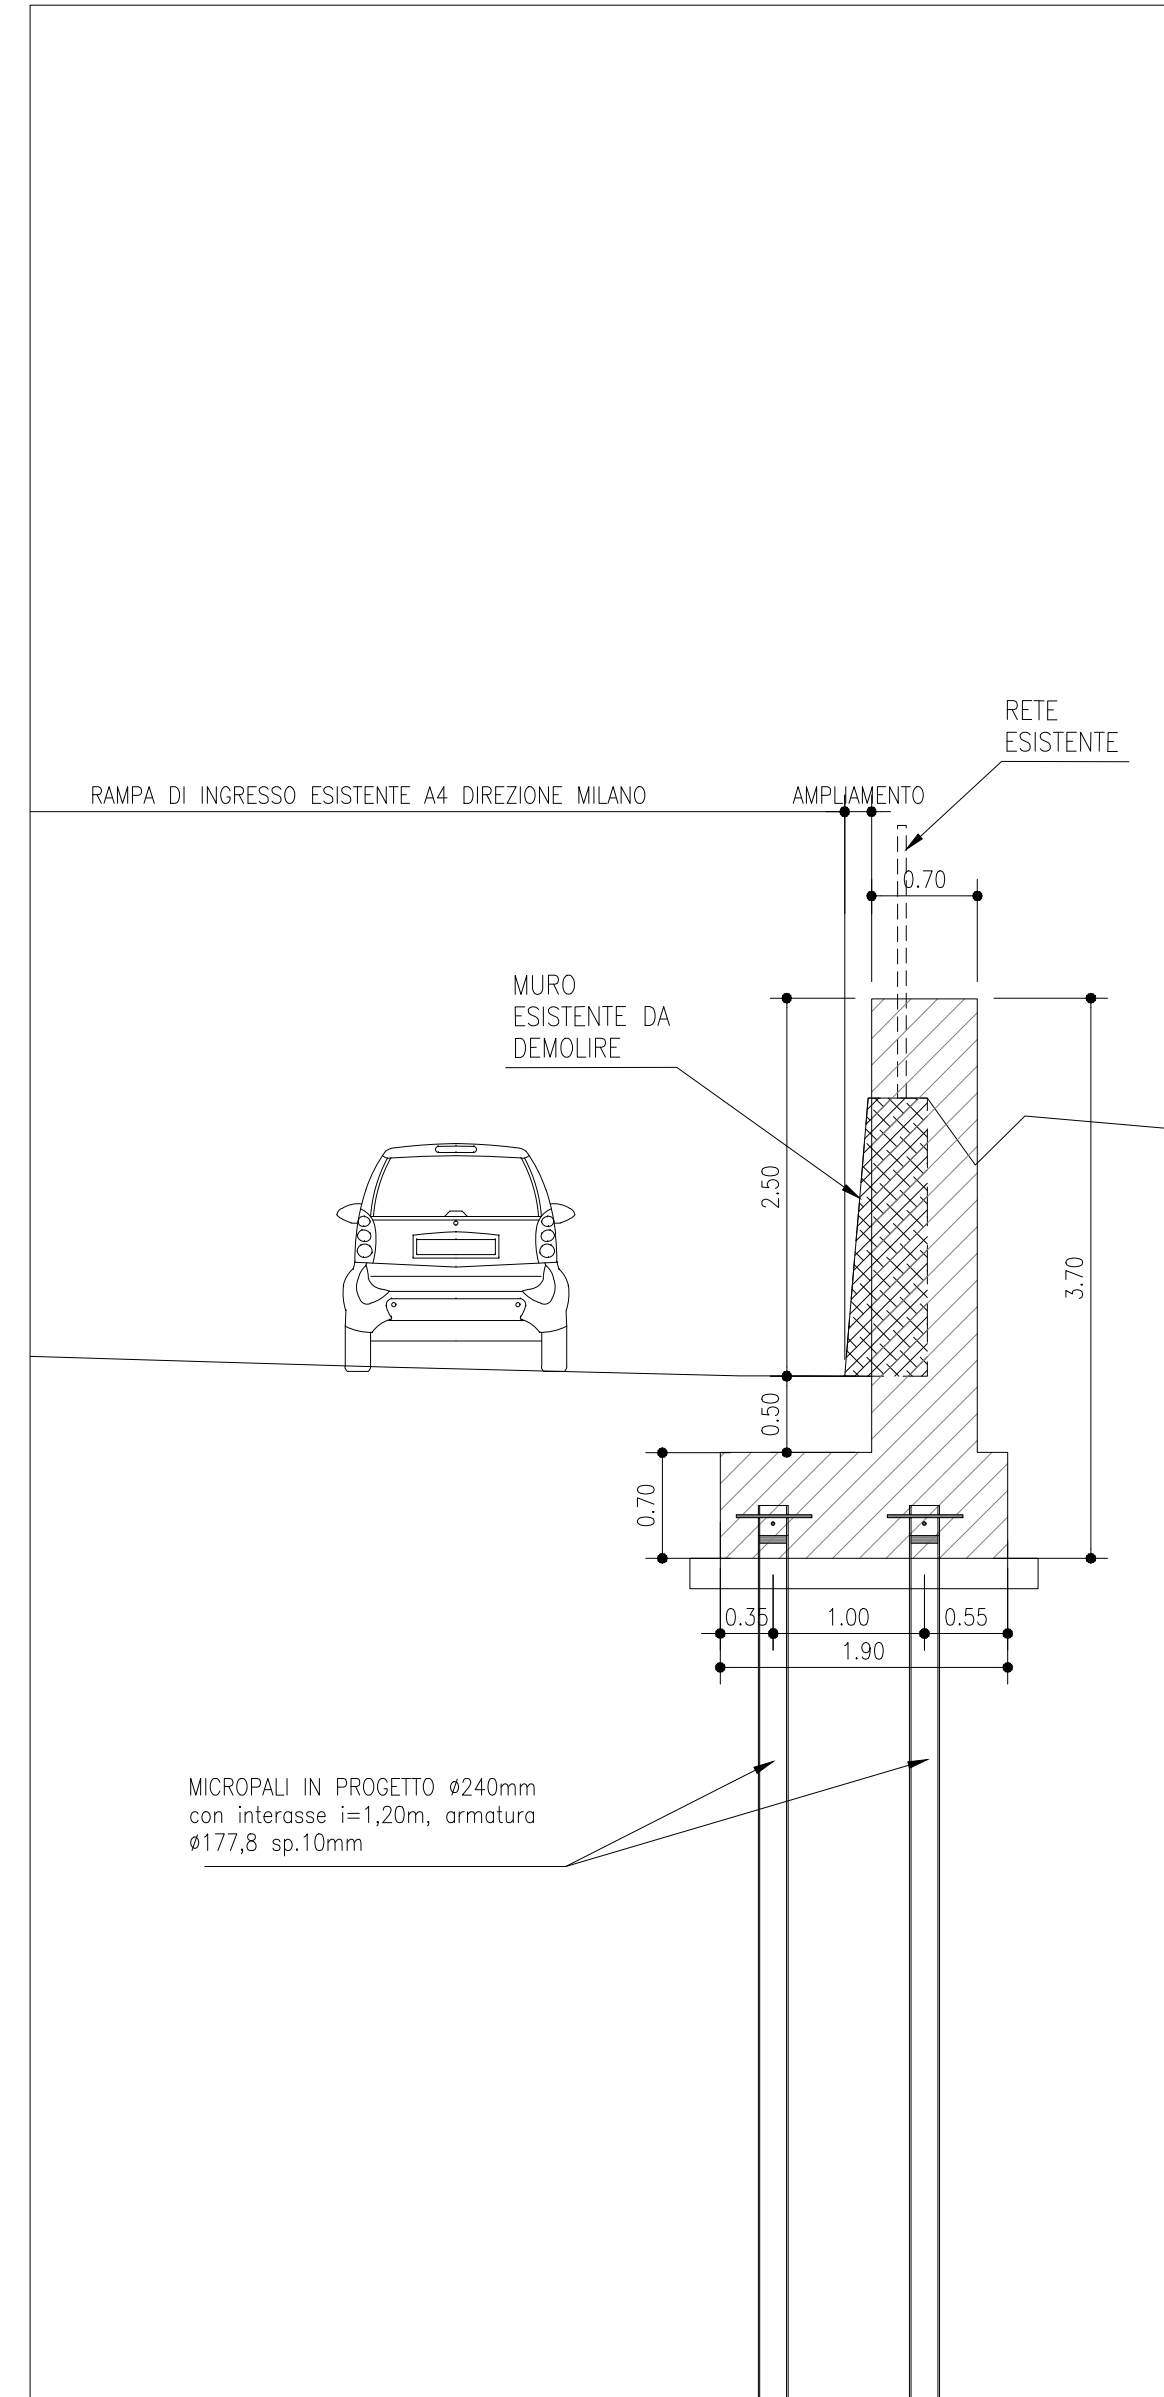

autostrade per l'italia

AUTOSTRADA (A4) : TORINO-VENEZIA
POTENZIAMENTO ALLA 4ª CORSA DINAMICA
DEL TRATTO AUTOSTRADALE COMPRESO TRA
SVINCOLO CERTOSA E SVINCOLO SESTO SAN GIOVANNI
ADEGUAMENTO SVINCOLO DI SESTO SAN GIOVANNI

PROGETTO DI FATTIBILITA' TECNICA ED ECONOMICA

AU - CORPO AUTOSTRADALE

OPERE D'ARTE MINORI

MURI SOSTEGNO

TIPOLOGICI MURI DI SOSTEGNO

I. PROGETTISTA SPECIALISTICO Ing. Mario Paolo D'Angiataro Civ. Ing. Milano n. A22155 RESPONSABILE GEOMETRICA AUTORITARIO		II. RESPONSABILE INTEGRAZIONE PRESTAZIONI SPECIALISTICHE Ing. Stefano Barattolucci Civ. Ing. Milano n. A27107		III. DIRETTORE TECNICO Ing. Andrea Tassi Civ. Ing. Roma n. 1154 PROGETTANONE NUOVE OPERE AUTOSTRADALI	
INTEGRAMENTO PROGETTO 110412 0001 PF/AU/OPN/GA001 00000 D/APE/0011 - 1		CODICE IDENTIFICATIVO INTEGRAMENTO PROGETTO		OPERAZIONE INTEGRAMENTO AUTOSTRADALE	
PROGETTO MANAGER Ing. Raffaele Rivaroli Civ. Ing. Macerata n. A1988		SUPPORTO SPECIALISTICO		REVISIONE n. data 1 DICEMBRE 2014 2 SETTEMBRE 2015 3 4	
VEDUTO DEL COMMITTENTE autostrade per l'italia		VEDUTO DEL CONCESSIONARIO Mistral			