STRALCIO ORTOFOTO - SC. 1:25.000

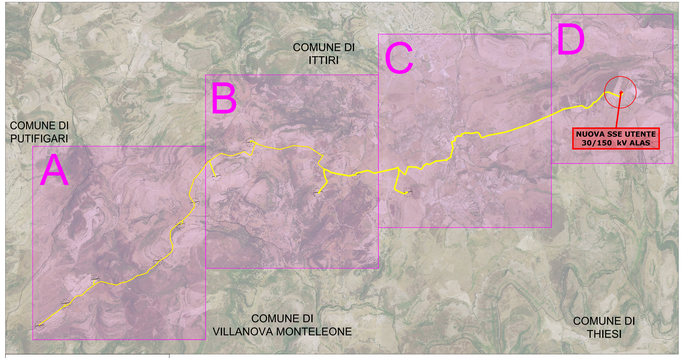

Cavidotto MT

STRALCIO CTR - SC. 1:10.000

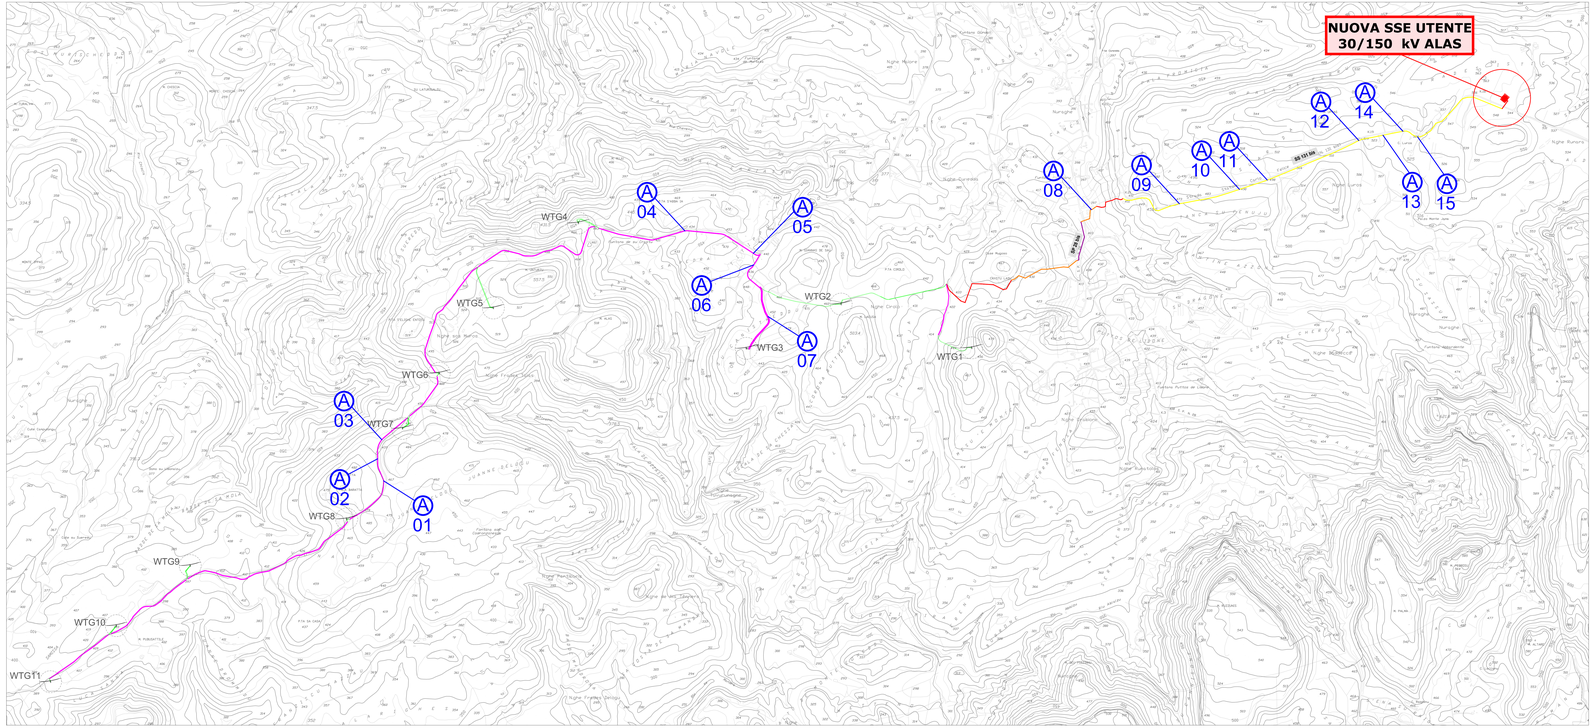

LEGENDA

- Cavidotto su strada interpoderale
- Cavidotto su strada statale
- Cavidotto su strada comunale in bitume
- Cavidotto su nuova viabilità o piazzola di impianto
- Cavidotto su Strada provinciale
- Cavidotto su terreno agricolo
- Attraversamenti
- Confini Comunali

Regione Autonoma della Sardegna | Provincia di Sassari | Comune di Ittiri (SS) | Comune di Villanova Monteleone (SS)

Committente:

RWE

RWE RENEWABLES ITALIA S.R.L.
via Andrea Doria, 41/G - 00192 Roma
P.IVA/C.F. 06403370968

Titolo del Progetto:

PARCO EOLICO "ALAS"

- Comuni di Ittiri e Villanova Monteleone (SS) -

Documento: PROGETTO DEFINITIVO INFRASTRUTTURE ELETTRICHE — N° Documento: PEALAS-E6e

C. PROGETTO	PEALAS	DISCIPLINA	P	TIPOLOGIA	FORMATO	AD

Elaborato:

TRACCIATO CAVIDOTTI - PLANIMETRIA SVILUPPO STRADALE CON ATTRAVERSAMENTI

FOGLIO	SCALA	Nome file:
	1:10.000 - 25.000	PEALAS-Elaborati-Tracciato cavidotti - Planimetria sviluppo stradale con attraversamenti - PEALAS-P_GENERALE-TC-PL-01-00.pdf

A cura di:

iat CONSULENZA E PROGETTI

Progettista:
Ing. Giuseppe Frongia

Gruppo di progettazione:
Ing. Giuseppe Frongia (coordinatore e responsabile)
Ing. Marianna Barbarino
Ing. Alessandro Cadoni
Ing. Antonio Dettori
Ing. Gianluca Melis
Ing. Emanuela Spiga
Dott. Andrea Cappai
Dott. Matteo Tatti

Dott. Ing. Giuseppe Frongia

Rev.	Data Revisione	Descrizione Revisione	Redatto	Controllato	Approvato
00	10/07/2020	PRIMA EMISSIONE	IAT	CF	RWE