


PLANIMETRIA IDRAULICA

(SCALA 1 : 1000)

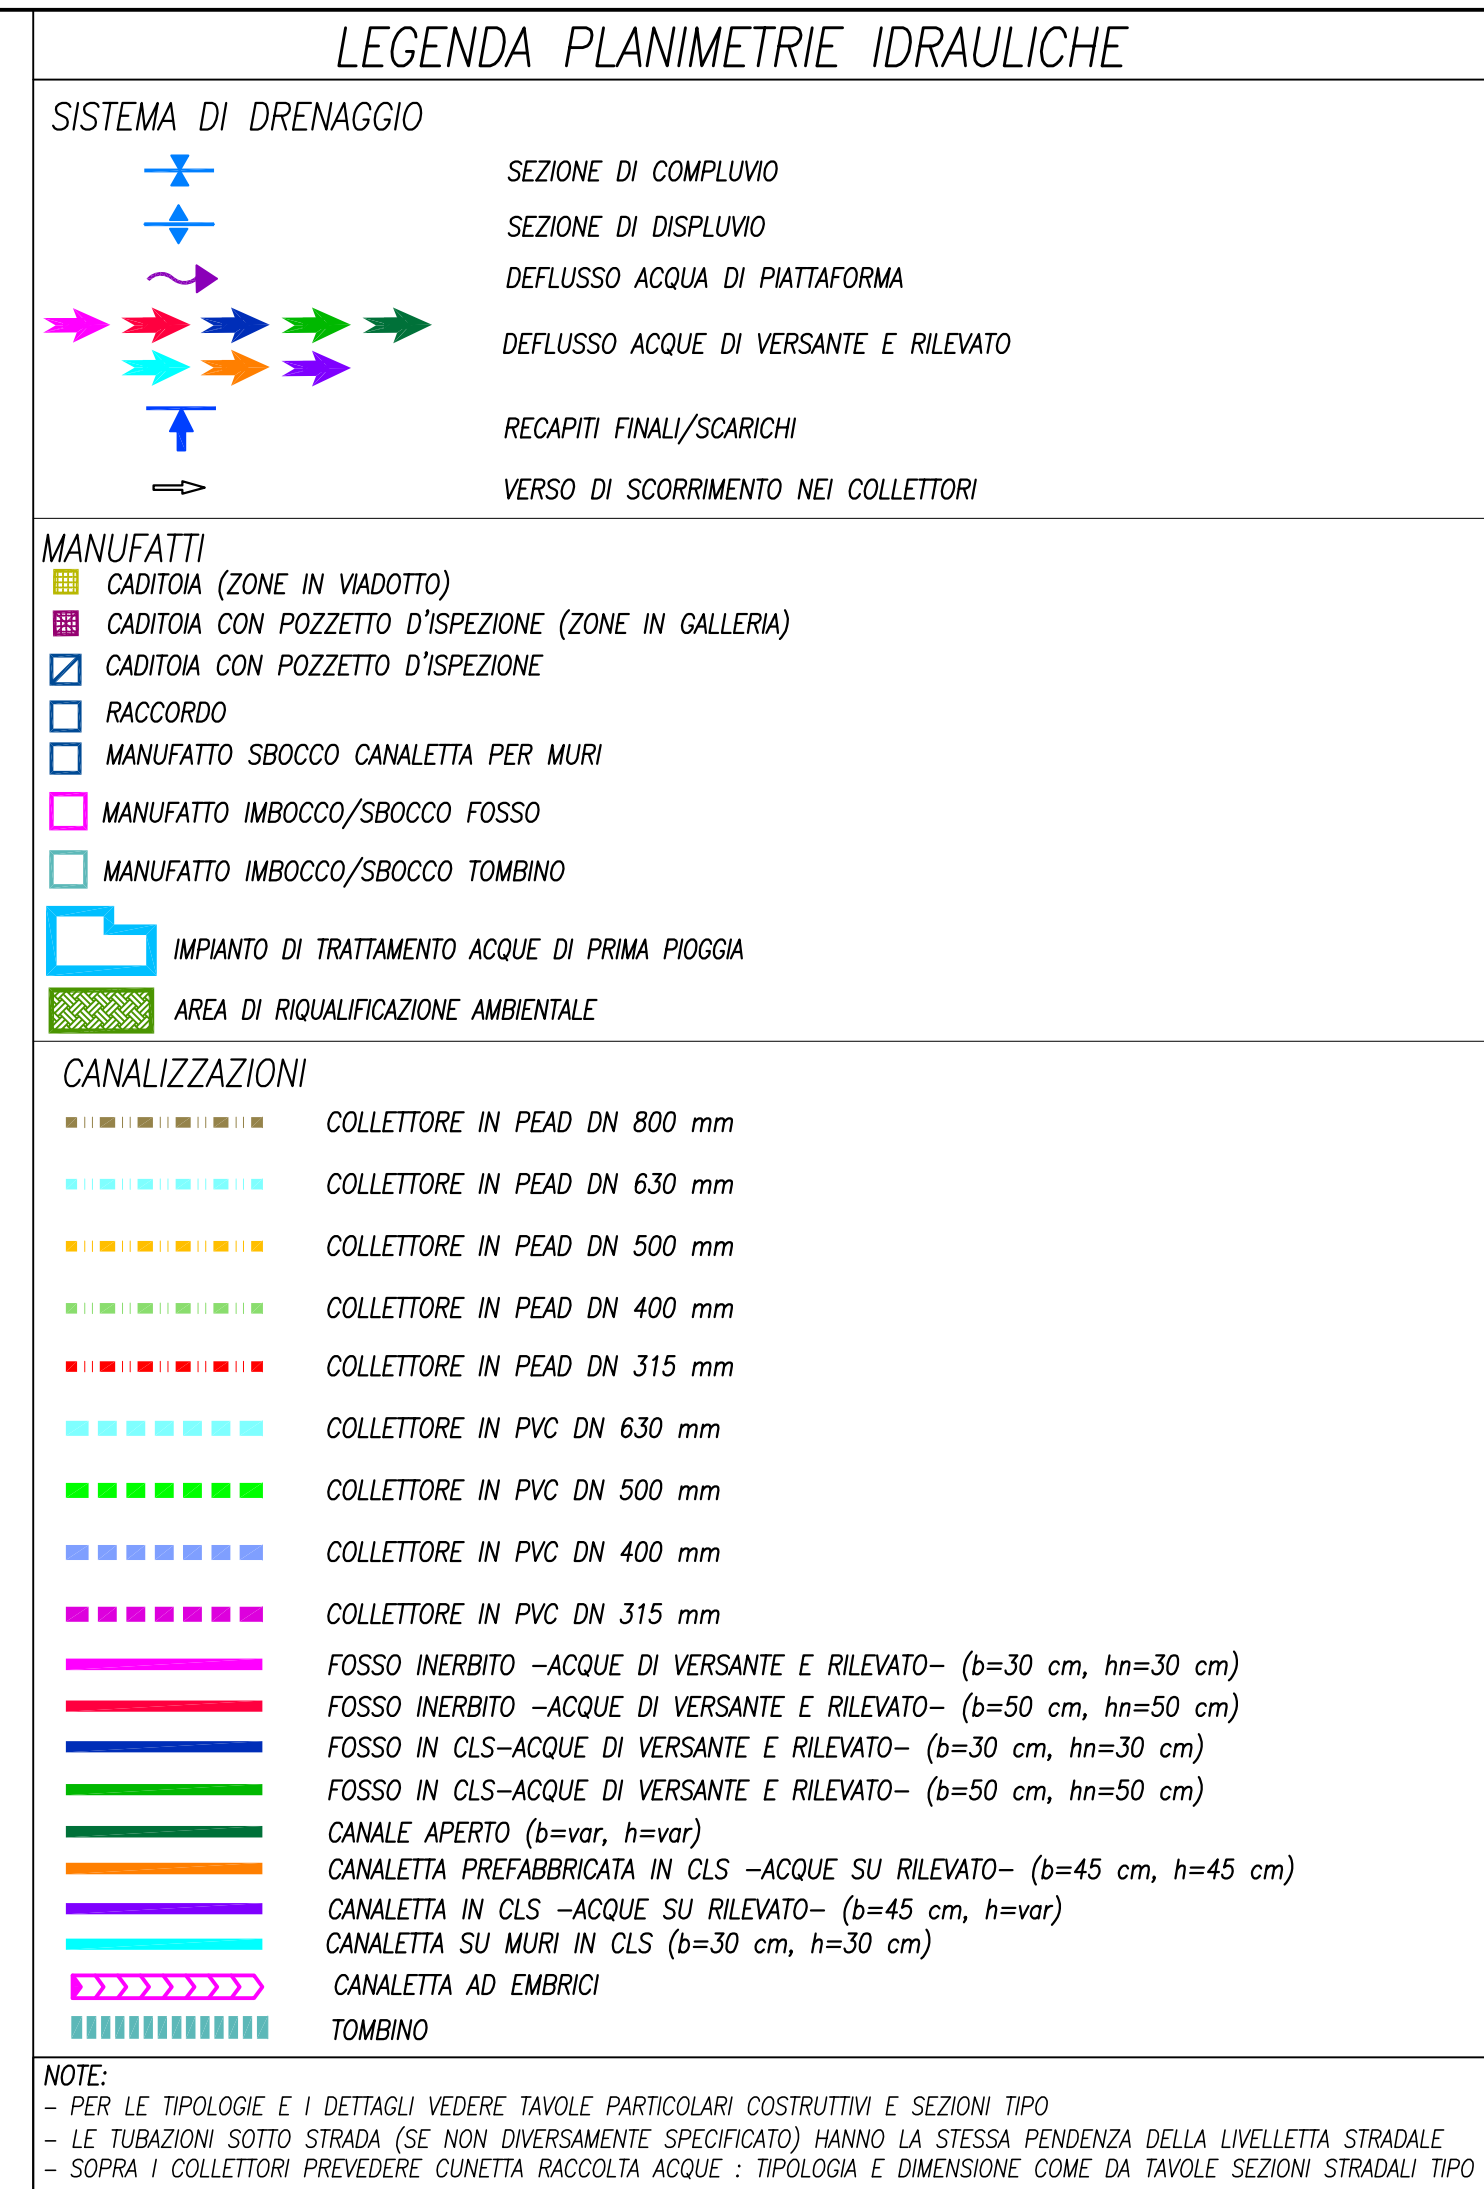

	ANAS S.p.A.	DIREZIONE CENTRALE PROGRAMMAZIONE PROGETTAZIONE	
PA 12/09 CORRIDOIO PLURIMODALE TIRRENIKO - NORD EUROPA ITINERARIO AGRIGENTO - CALTANISSETTA - A19 S.S. N° 640 "DI PORTO EMPEDOCLE" AMMODERNAMENTO E ADEGUAMENTO ALLA CAT. B DEL D.M. 5.11.2001 Dal km 44+000 allo svincolo con l'A19	
PROGETTO ESECUTIVO	
Contraente Generale:	
IDROLOGIA E IDRAULICA IDRAULICA DI PIATTAFORMA Planimetria idraulica 36/54	
<table border="1" style="width: 100%; border-collapse: collapse;"> <tr> <td colspan="15" style="padding: 5px;">Codice Unico Progetto (CUP) : F91B09000070001</td> <td colspan="2" style="padding: 5px;"> Scale: 1:1000 </td> </tr> <tr> <td colspan="17" style="padding: 5px;">Codice Elaborato:</td> </tr> <tr> <td colspan="17" style="padding: 5px;"> PA12_09 - E 0 0 0 G E 2 1 0 I I 0 3 H P 7 0 3 7 A </td> </tr> <tr> <td style="padding: 5px;">F</td> <td colspan="15"></td> <td colspan="2"></td> </tr> <tr> <td style="padding: 5px;">E</td> <td colspan="15"></td> <td colspan="2"></td> </tr> <tr> <td style="padding: 5px;">D</td> <td colspan="15"></td> <td colspan="2"></td> </tr> <tr> <td style="padding: 5px;">C</td> <td colspan="15"></td> <td colspan="2"></td> </tr> <tr> <td style="padding: 5px;">B</td> <td colspan="15"></td> <td colspan="2"></td> </tr> <tr> <td style="padding: 5px;">A</td> <td colspan="5" style="padding: 5px;">Aprile 2011</td> <td colspan="5" style="padding: 5px;">EMISSIONE</td> <td colspan="3" style="padding: 5px;">A. SALVAGO</td> <td colspan="2" style="padding: 5px;">A. TURSO</td> <td colspan="2" style="padding: 5px;">M. LITI</td> <td colspan="2" style="padding: 5px;">P. PAGLINI</td> </tr> <tr> <td style="padding: 5px;">REV.</td> <td colspan="5" style="padding: 5px;">DATA</td> <td colspan="5" style="padding: 5px;">DESCRIZIONE</td> <td colspan="3" style="padding: 5px;">REDATTO</td> <td colspan="2" style="padding: 5px;">VERIFICATO</td> <td colspan="2" style="padding: 5px;">APPROVATO</td> <td colspan="2" style="padding: 5px;">AUTORIZZATO</td> </tr> <tr> <td colspan="17" style="padding: 5px;"> Responsabile del procedimento: Ing. MAURIZIO MAZZUCCATO </td> </tr> </table>			Codice Unico Progetto (CUP) : F91B09000070001															Scale: 1:1000		Codice Elaborato:																	PA12_09 - E 0 0 0 G E 2 1 0 I I 0 3 H P 7 0 3 7 A																	F																		E																		D																		C																		B																		A	Aprile 2011					EMISSIONE					A. SALVAGO			A. TURSO		M. LITI		P. PAGLINI		REV.	DATA					DESCRIZIONE					REDATTO			VERIFICATO		APPROVATO		AUTORIZZATO		Responsabile del procedimento: Ing. MAURIZIO MAZZUCCATO																
Codice Unico Progetto (CUP) : F91B09000070001															Scale: 1:1000	
Codice Elaborato:	
PA12_09 - E 0 0 0 G E 2 1 0 I I 0 3 H P 7 0 3 7 A	
F	
E	
D	
C	
B	
A	Aprile 2011					EMISSIONE					A. SALVAGO			A. TURSO		M. LITI		P. PAGLINI	
REV.	DATA					DESCRIZIONE					REDATTO			VERIFICATO		APPROVATO		AUTORIZZATO	
Responsabile del procedimento: Ing. MAURIZIO MAZZUCCATO	
Il Progettista: 	Il Consulente Specializzato: 	Il Coordinatore per la sicurezza in fase di progetto: 	Il Direttore dei lavori: 	