




QUADRO 1

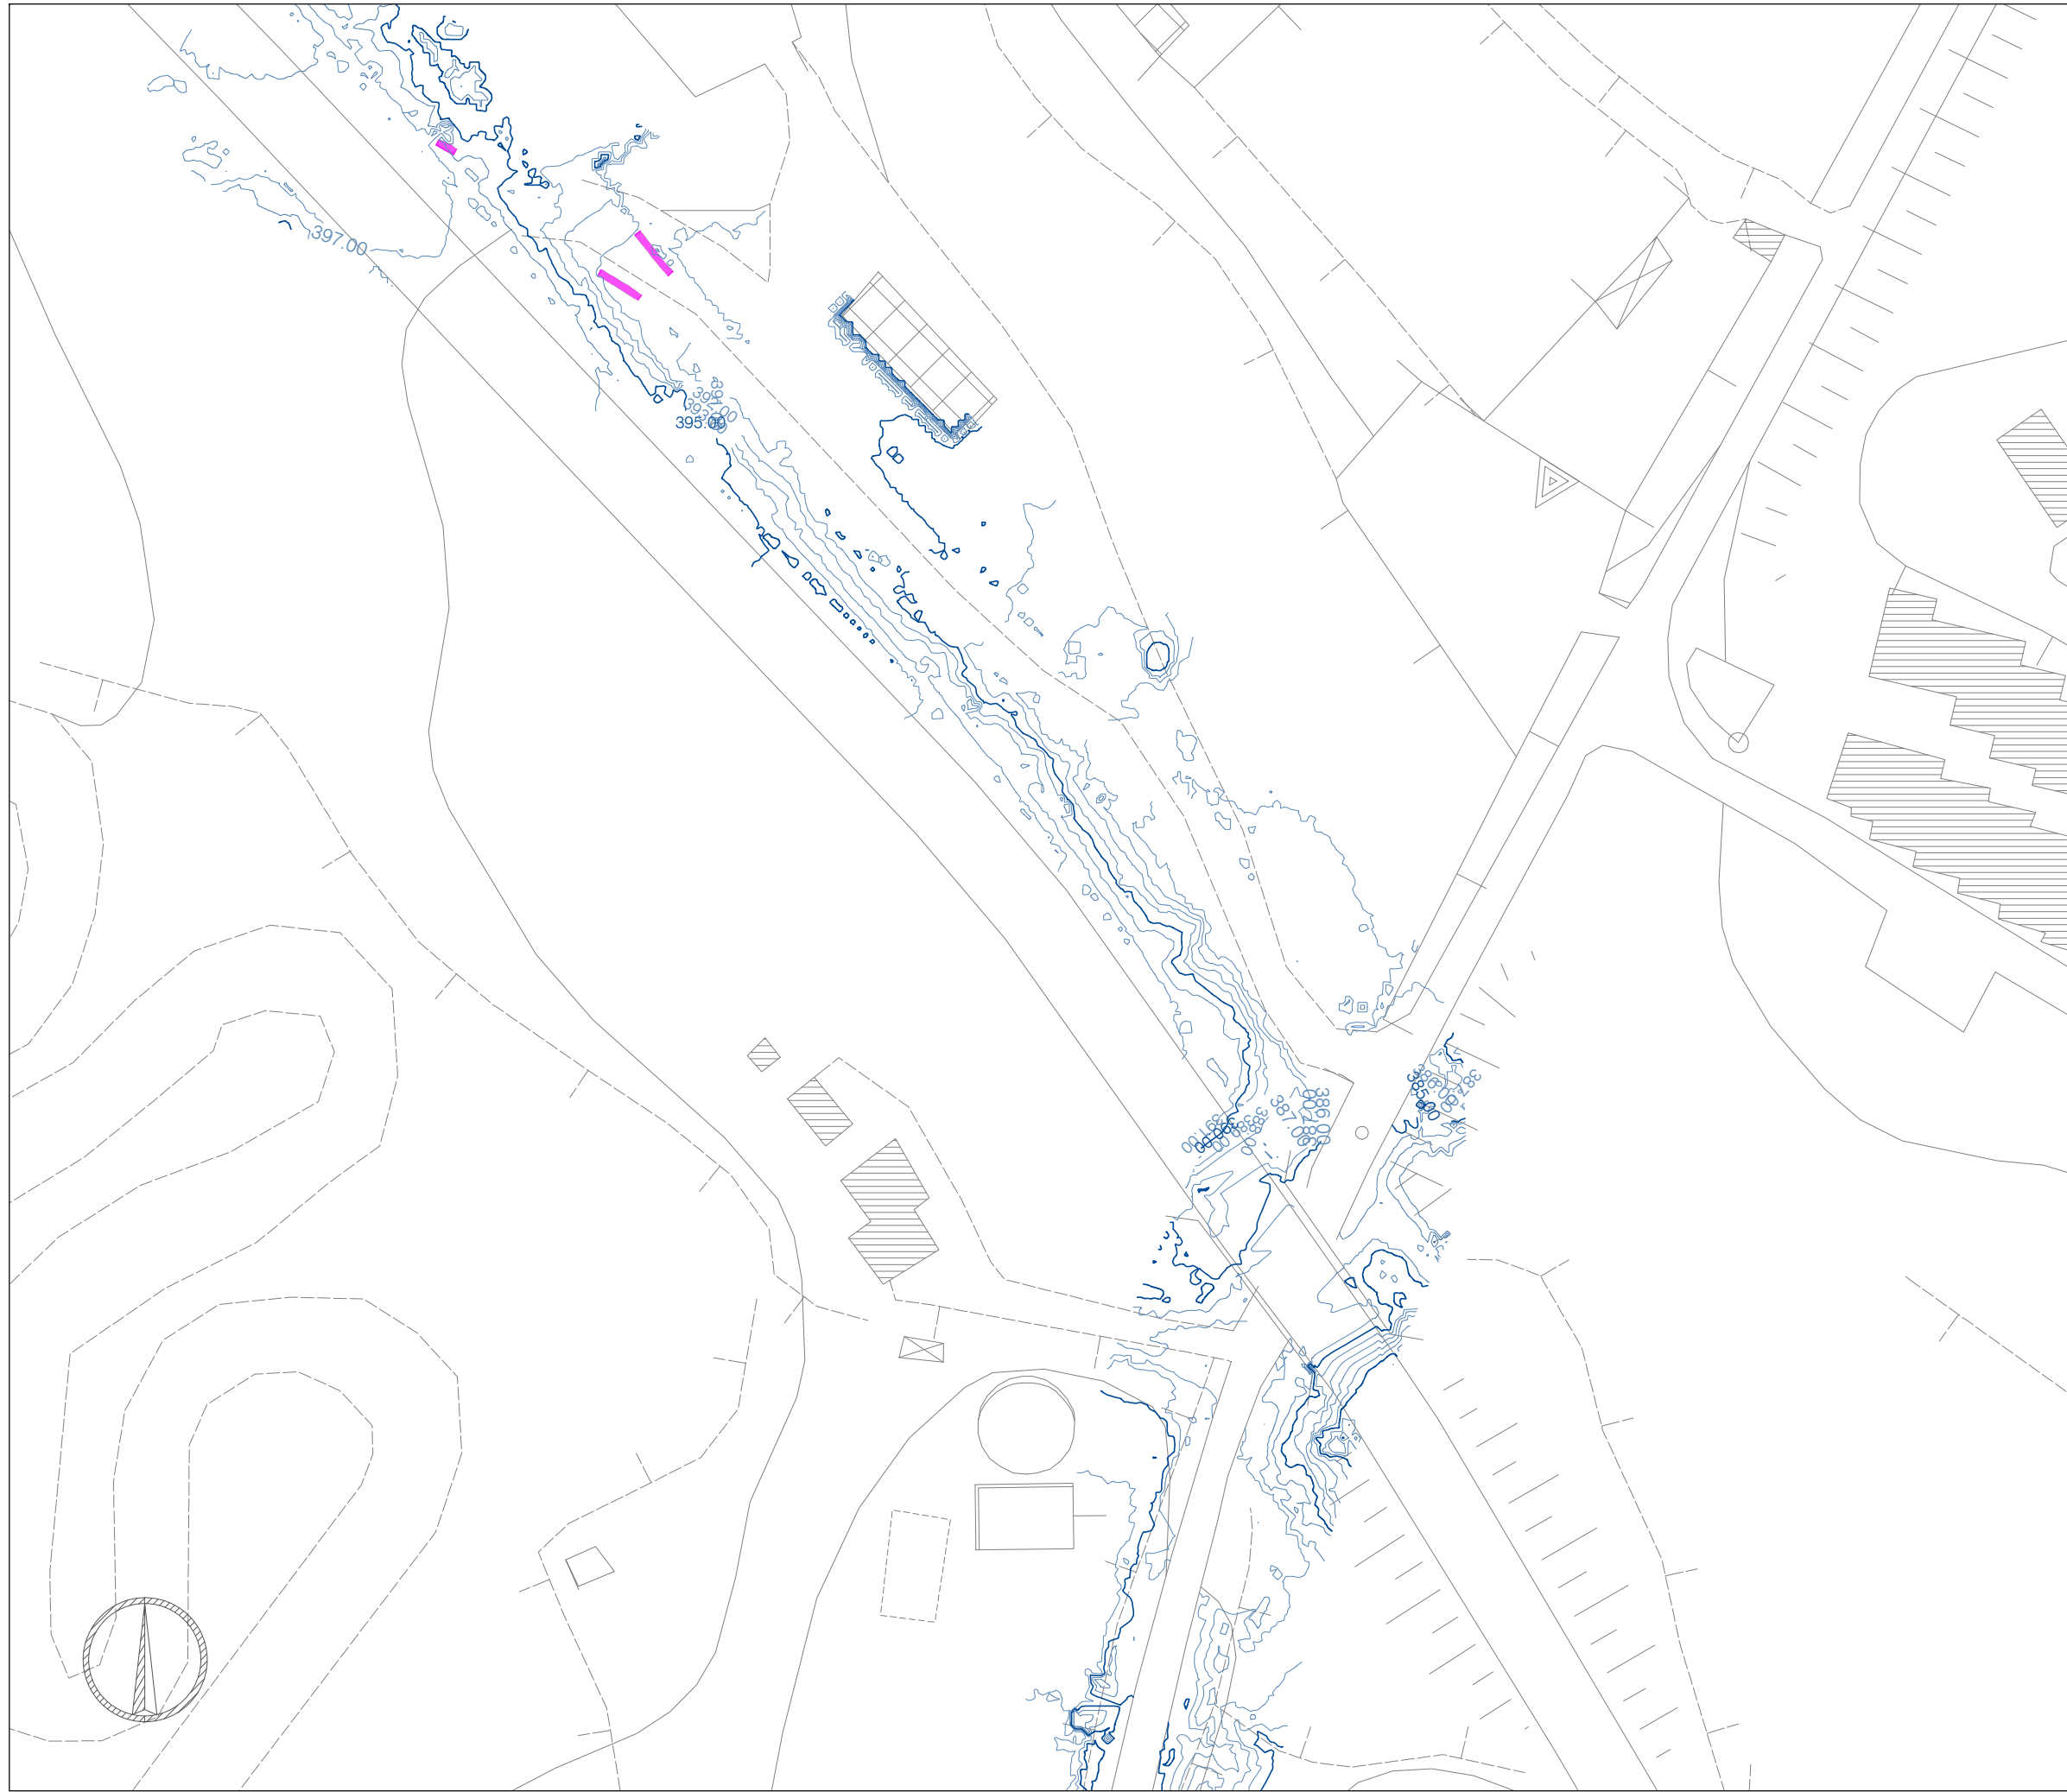


QUADRO 2

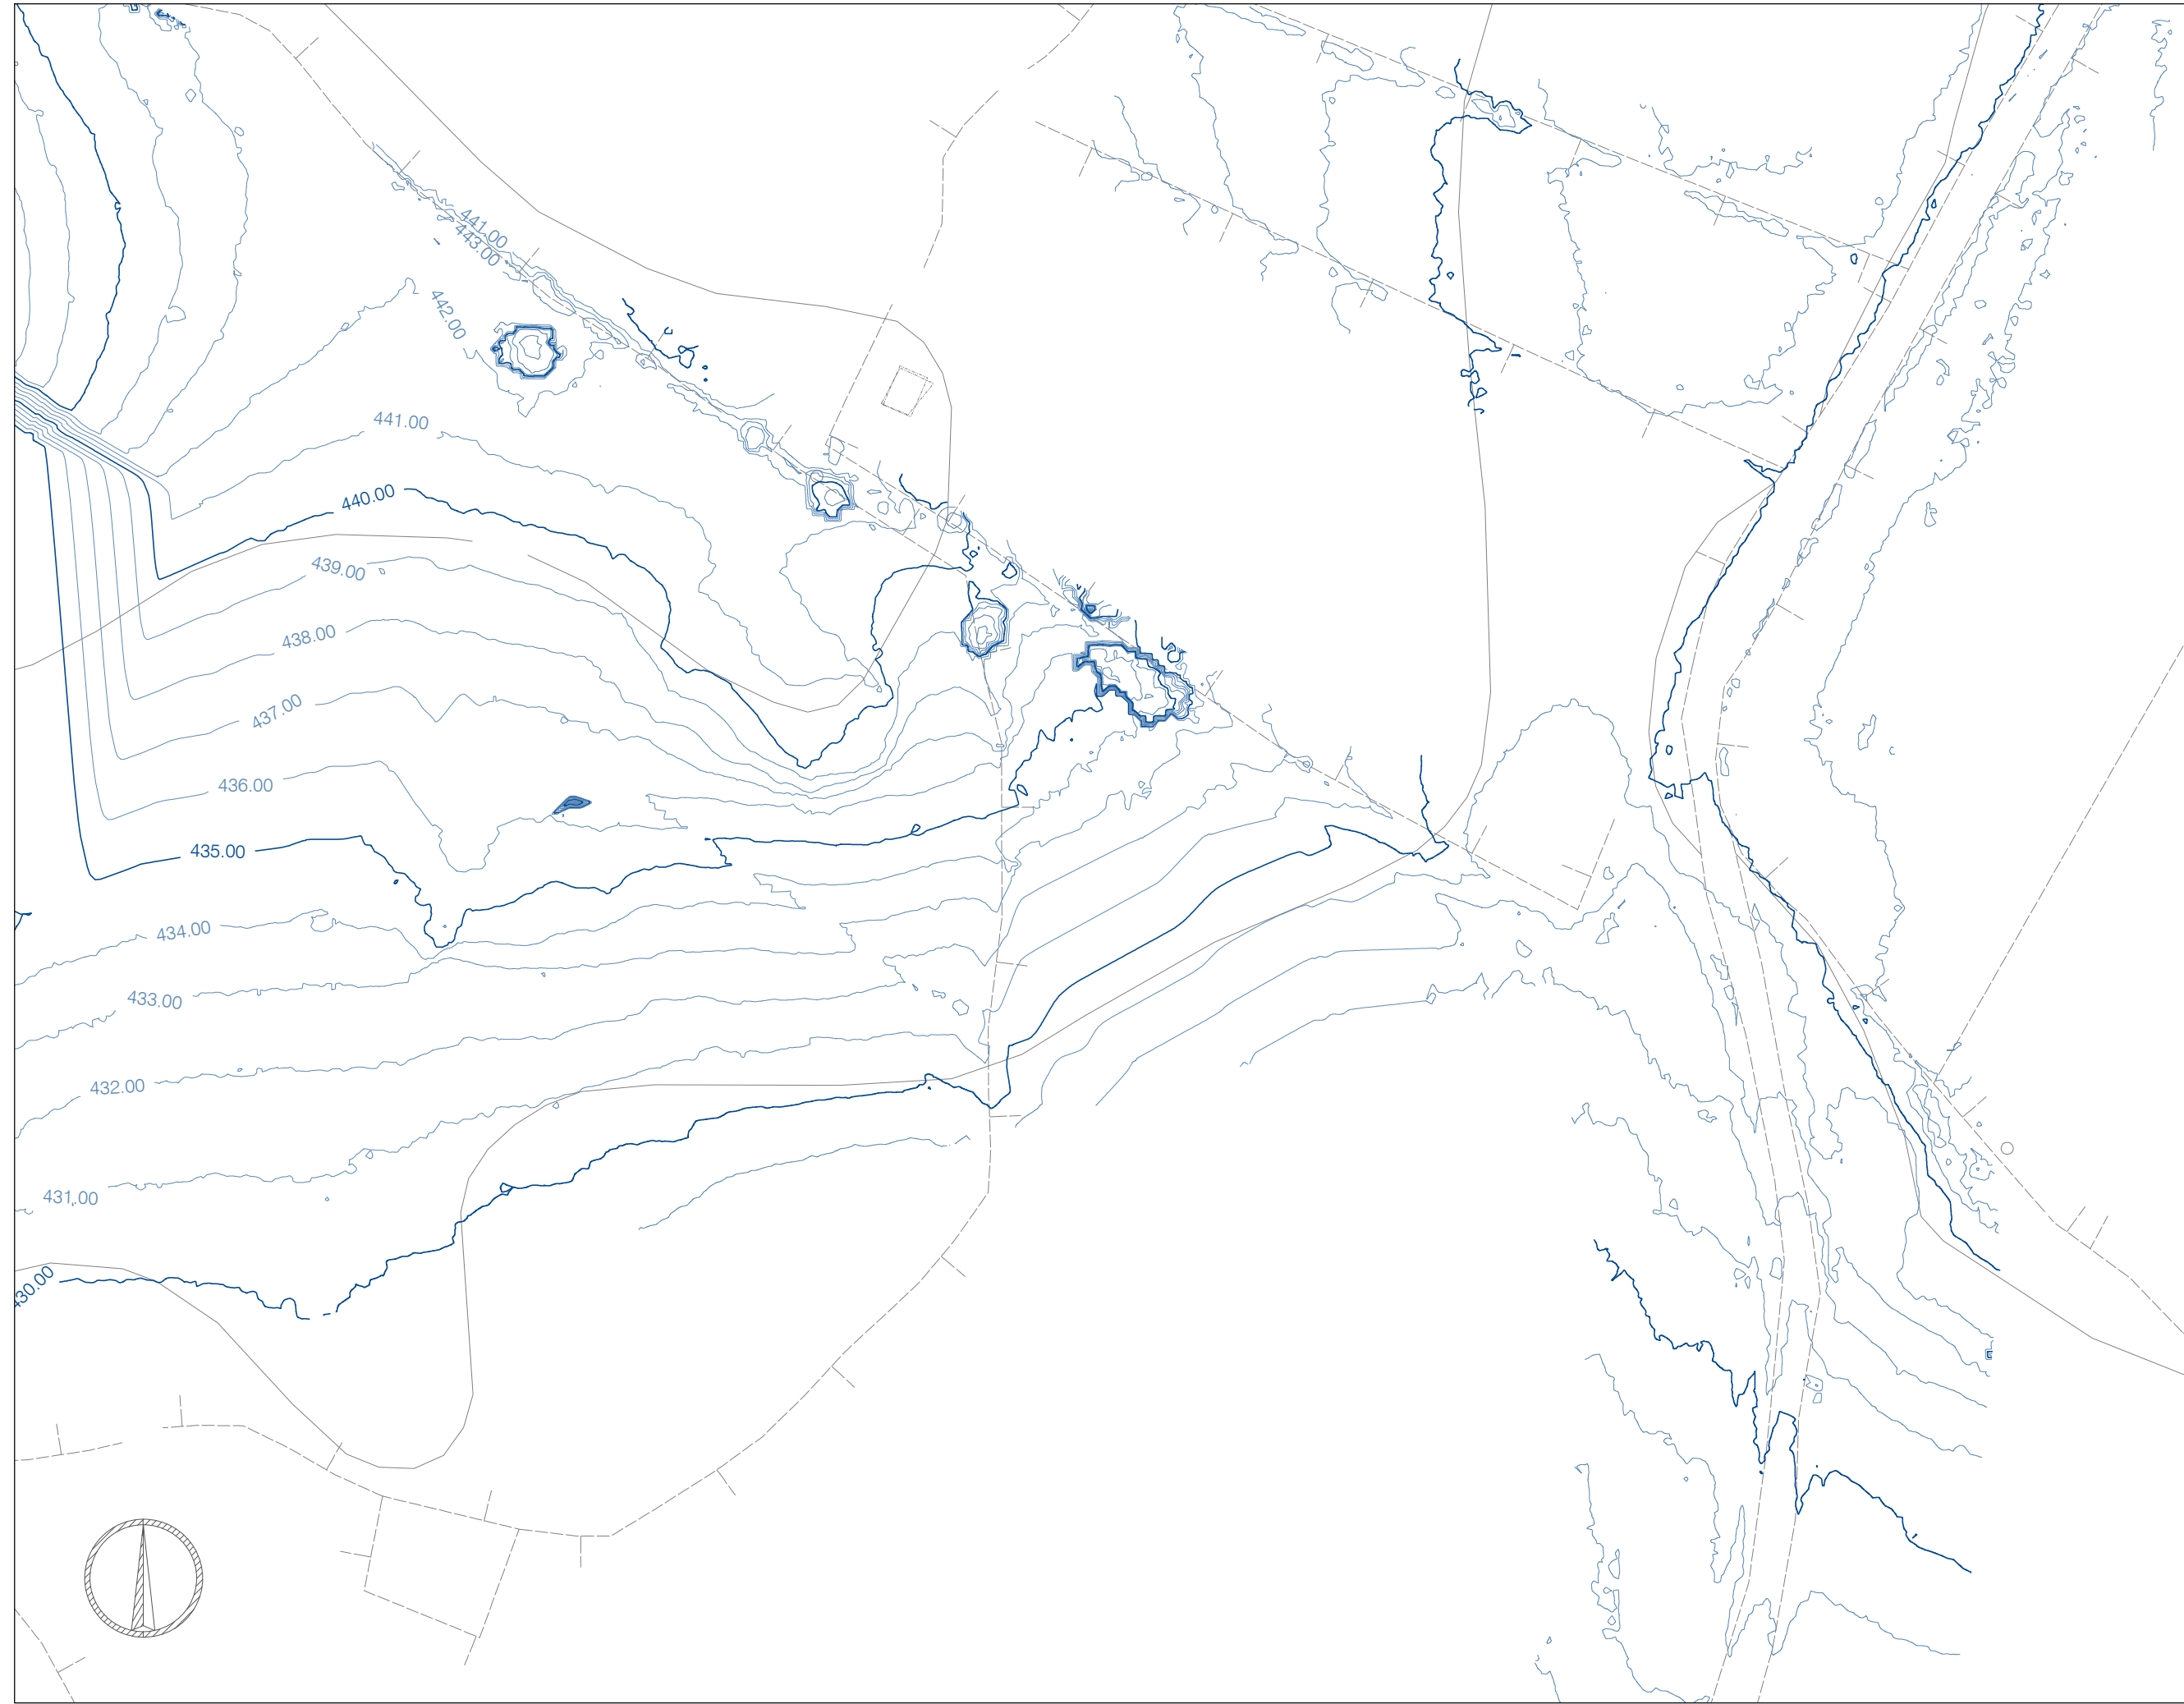


QUADRO 6

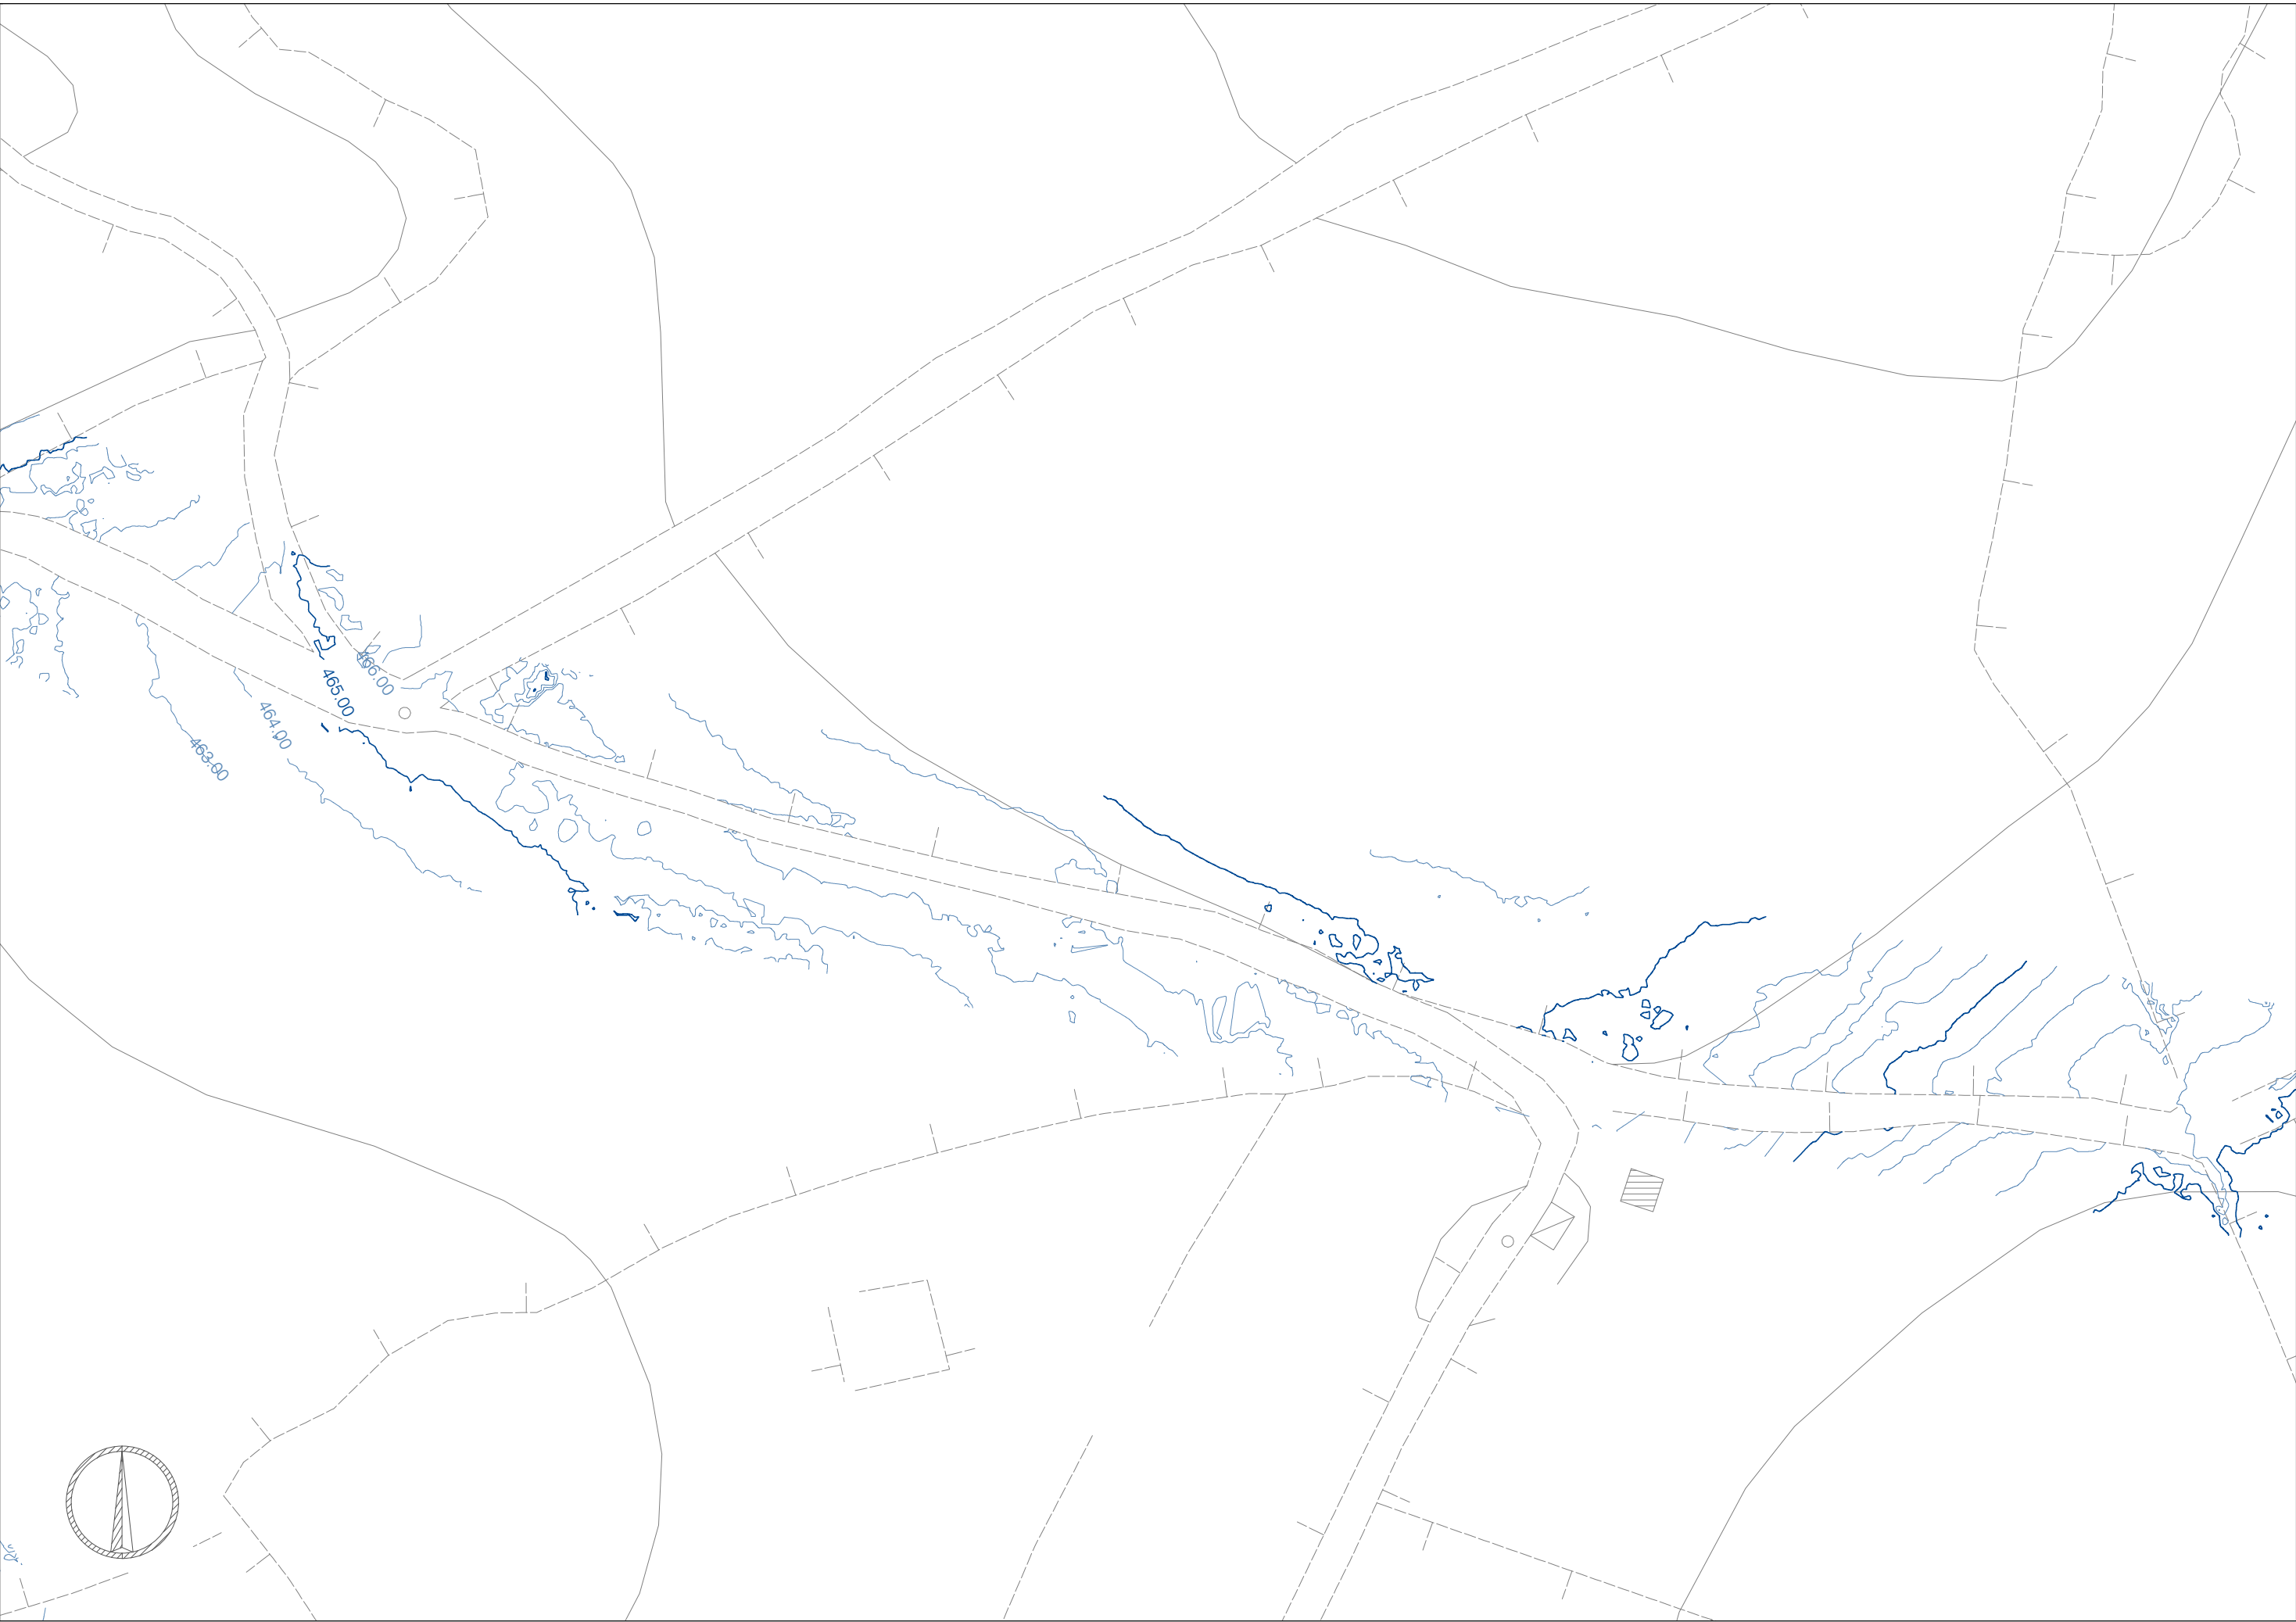

QUADRO 5

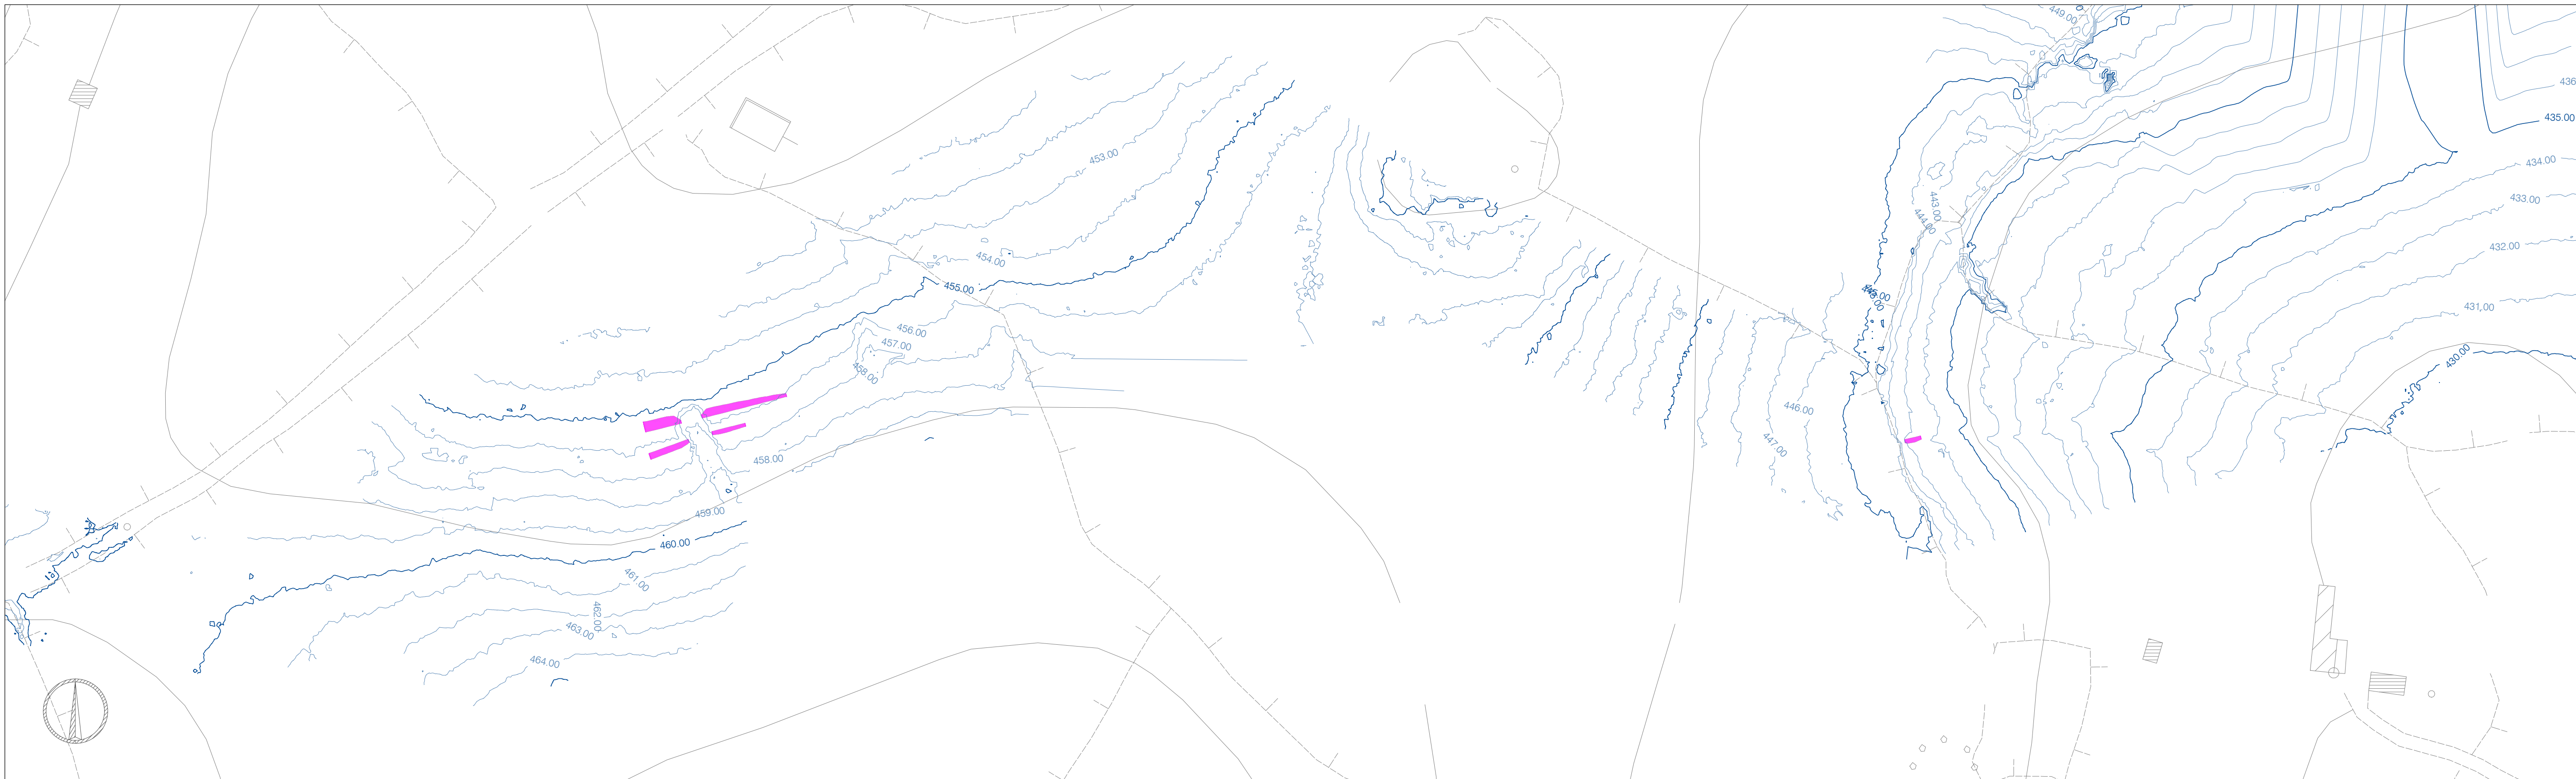


QUADRO 3

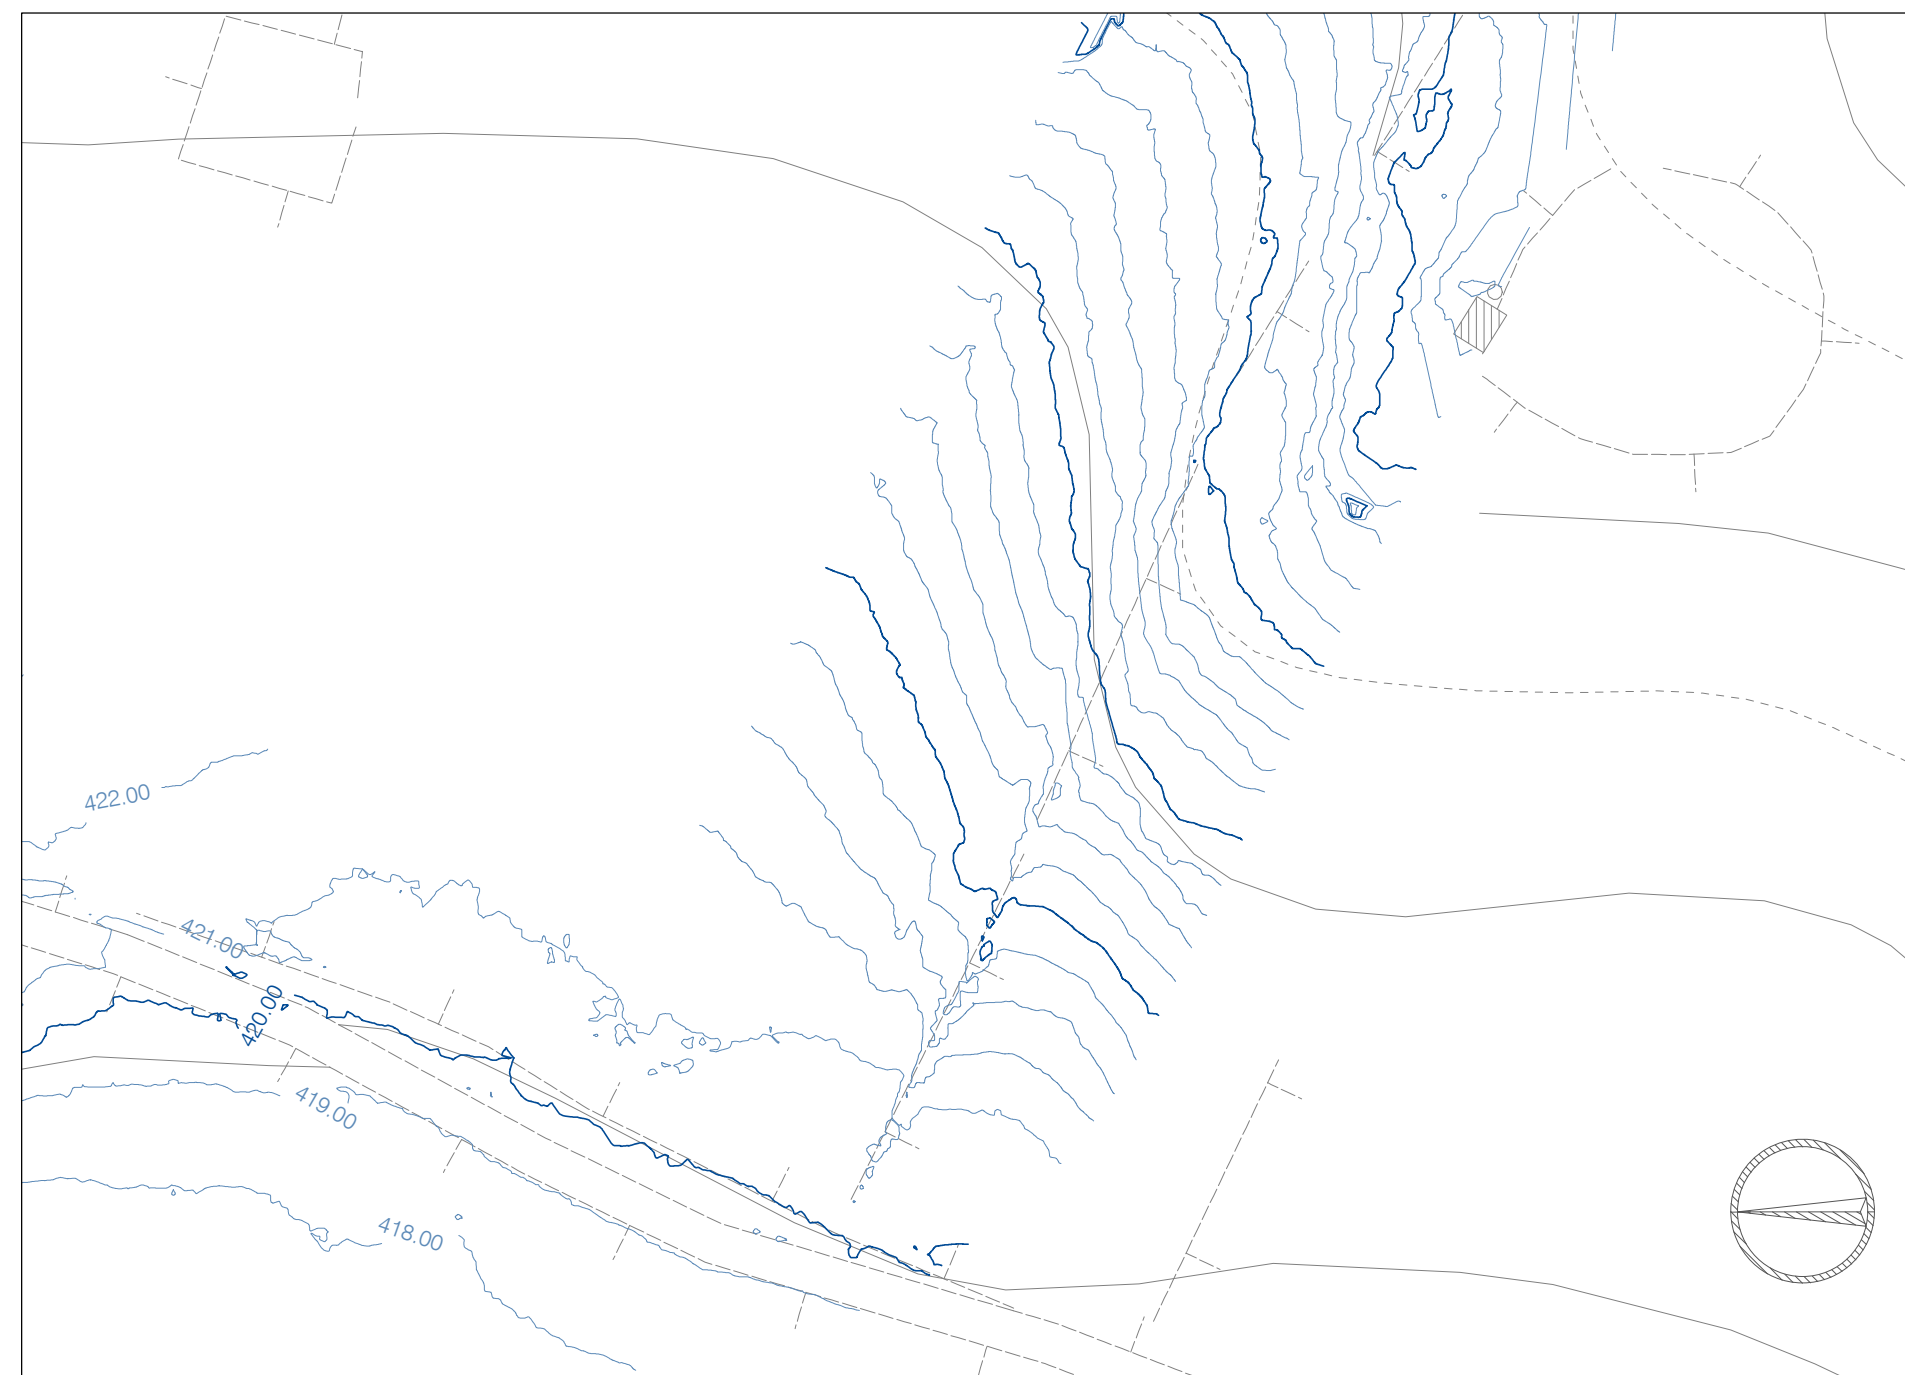


QUADRO 8




QUADRO 4

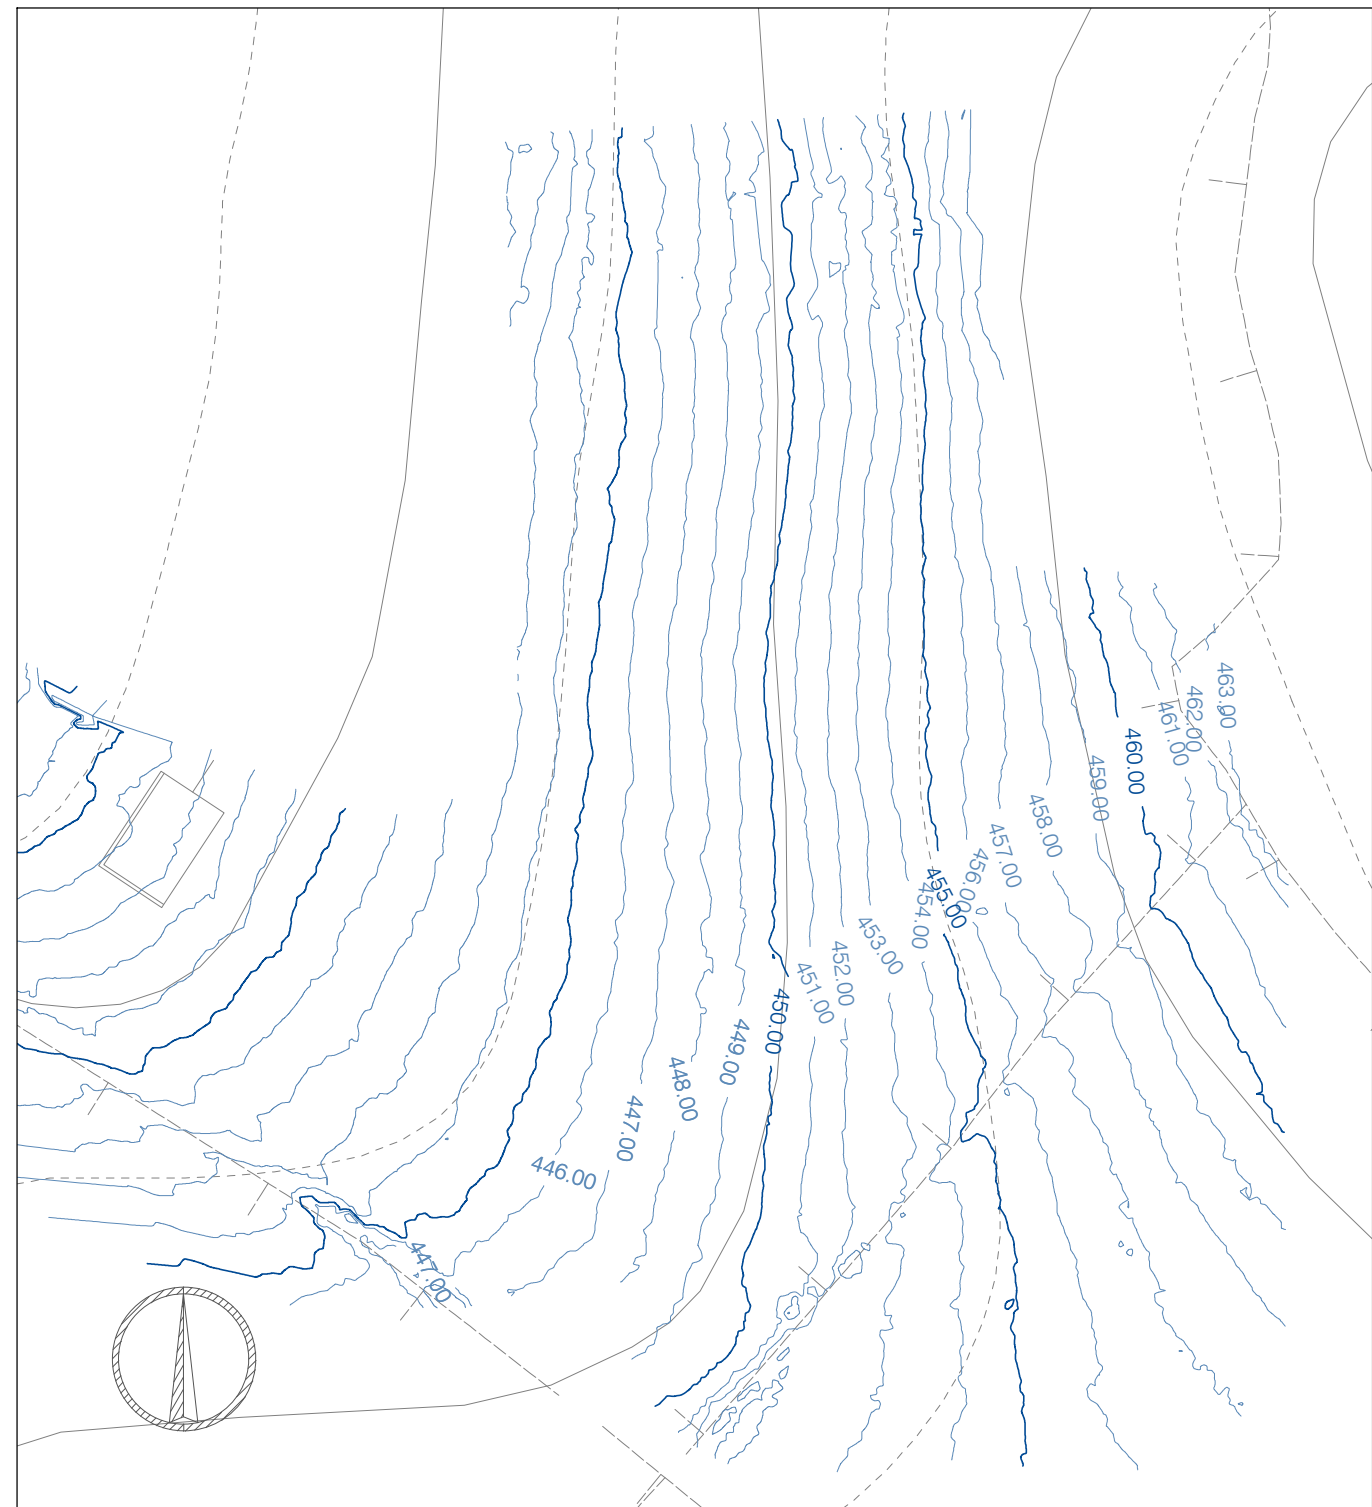



QUADRO 7

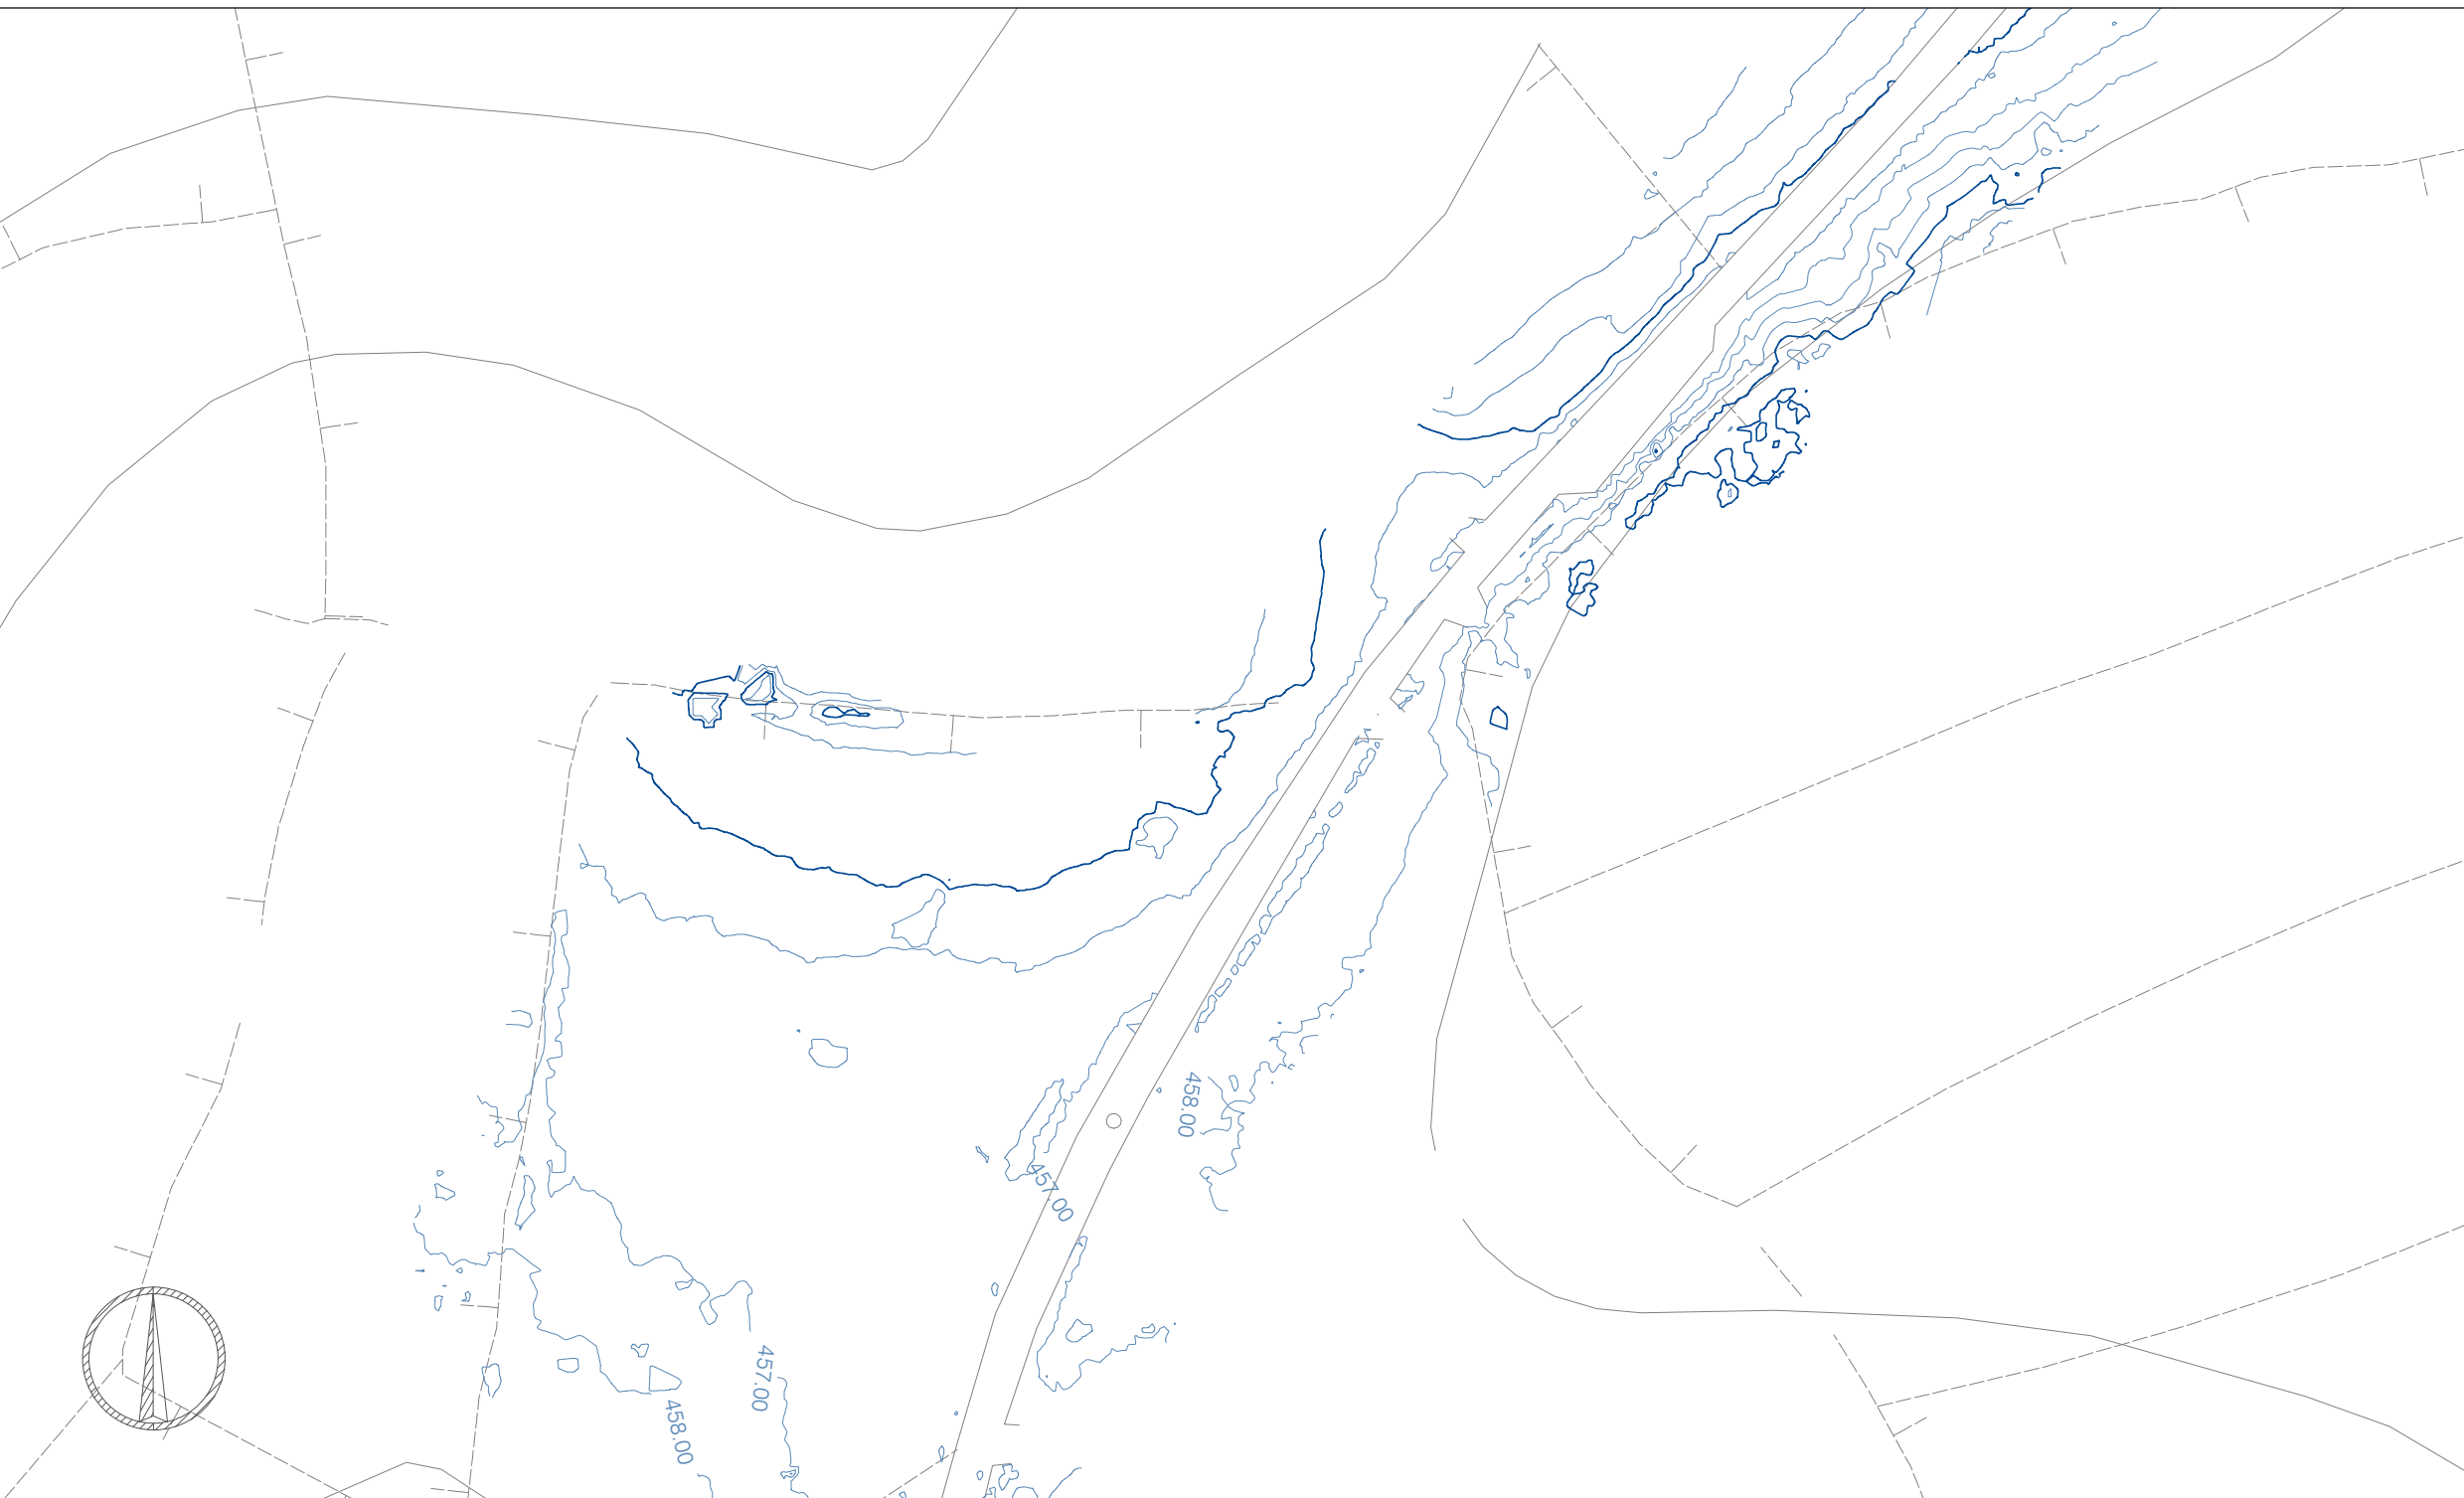

QUADRO 9

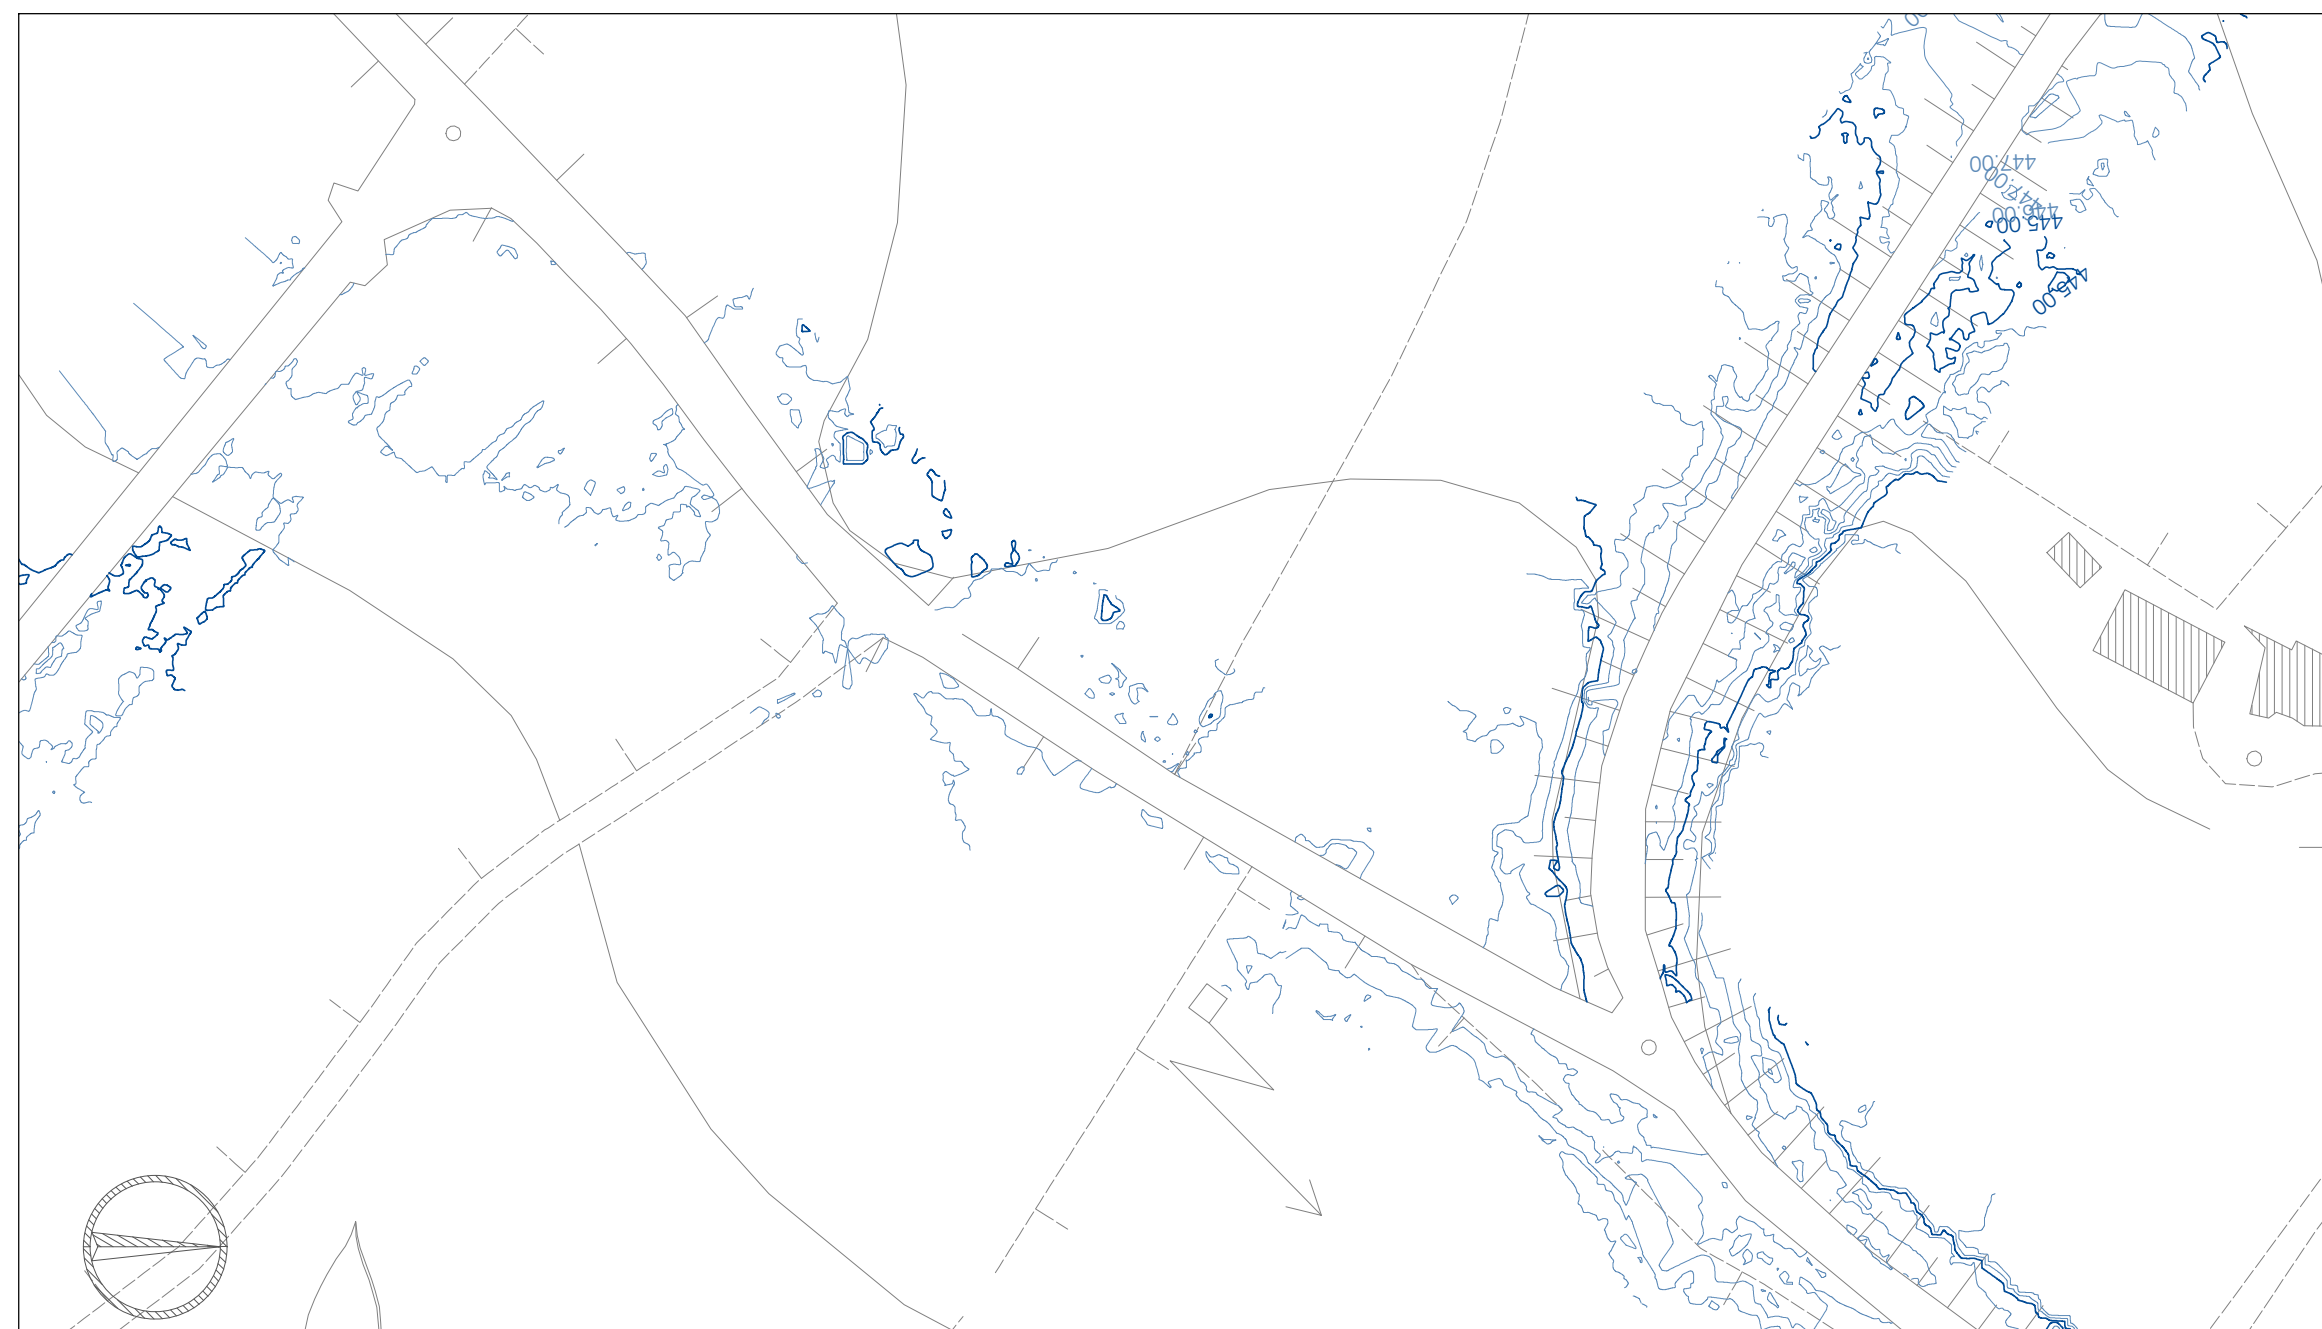

PLANIMETRIA DI RIFERIMENTO - SCALA 1:10.000

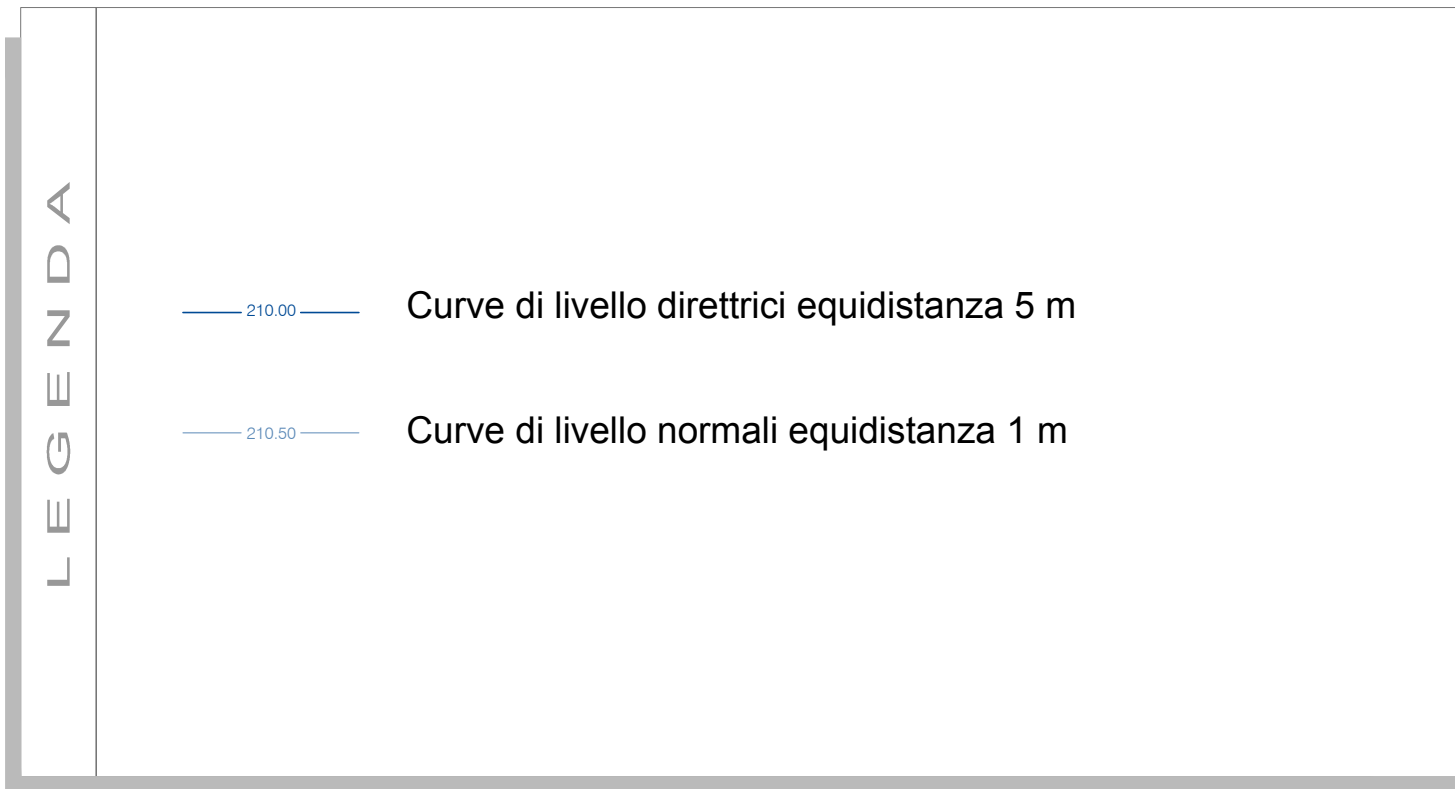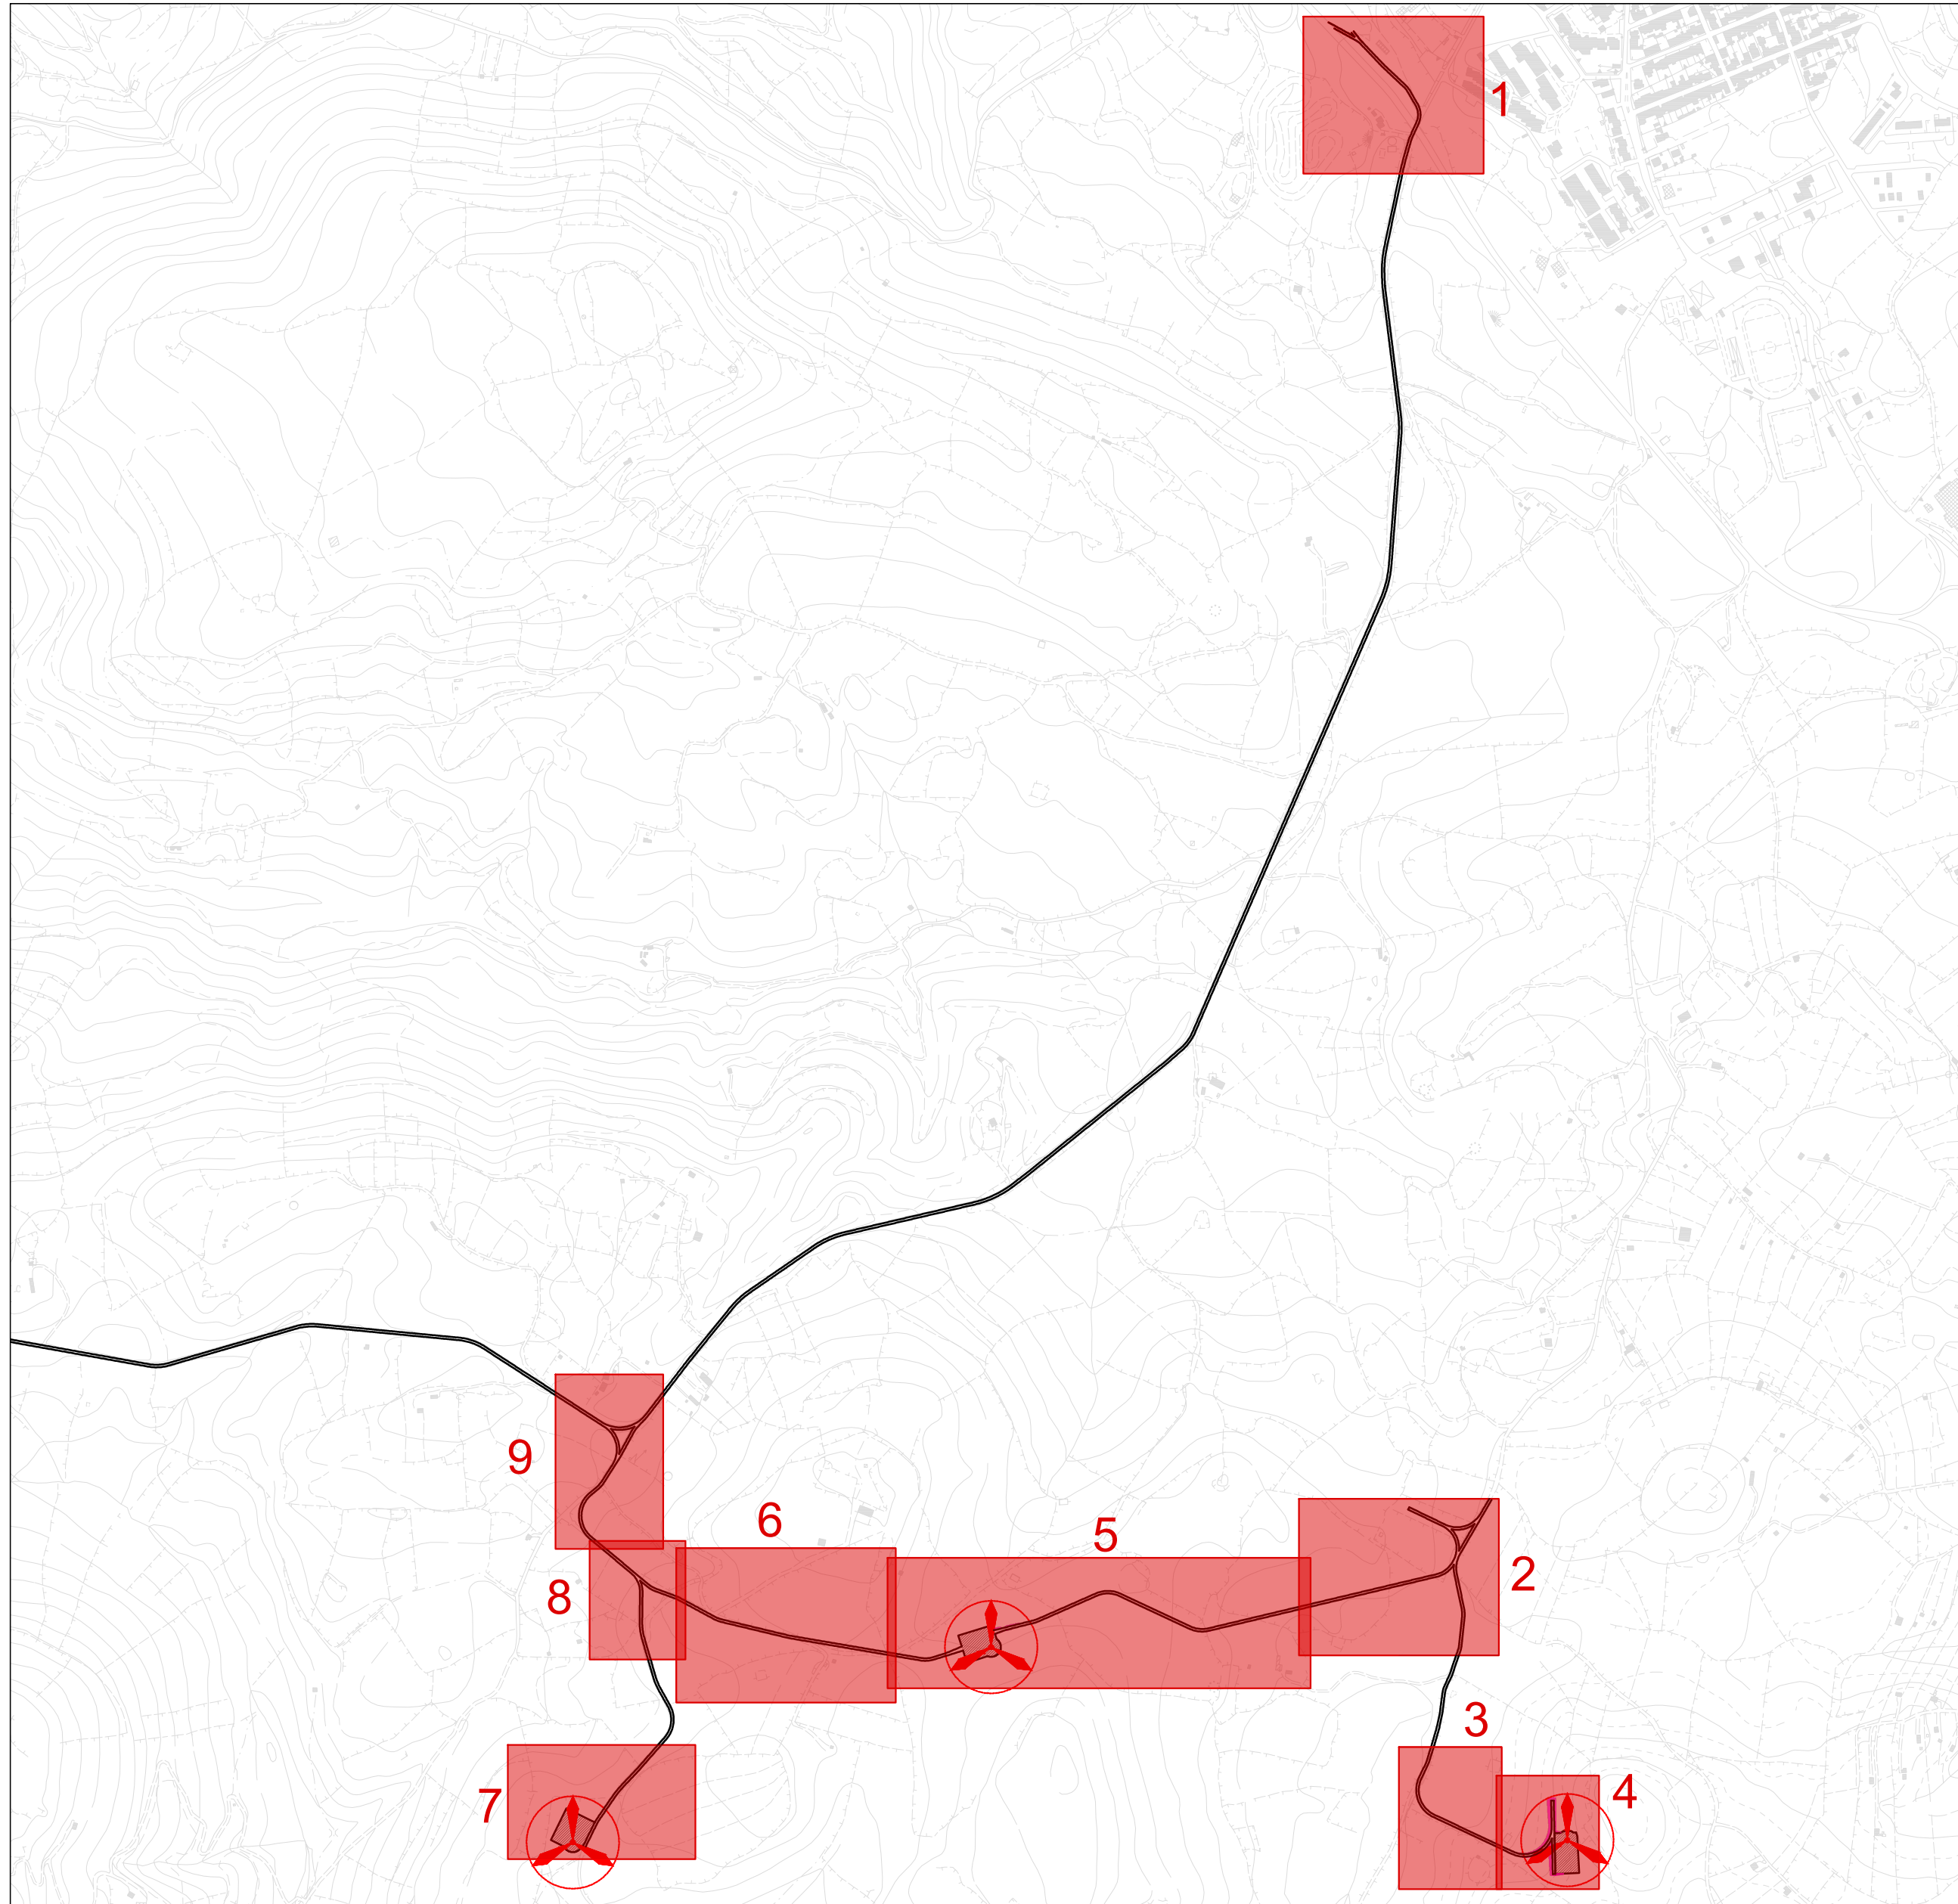

Regione Autonoma della Sardegna	Provincia di Sassari	Comune di Ittiri (SS)	Comune di Villanova Monteleone (SS)

Comittente: **RWE** RWE RENEWABLES ITALIA S.R.L.
via Andrea Doria, 41/G - 00182 Roma
P.IVA CT 0460370968

Filiale del Progetto: **PARCO EOLICO "ALAS"**
- Comuni di Ittiri e Villanova Monteleone (SS) -

Documento:	PROGETTO DEFINITIVO OPERE CIVILI	N° Documento:	PEALAS-POS.03a				
ID PROGETTO:	PEALAS	DISCIPLINA:	P	TIPOLOGIA:	P	FORMATO:	A3
Elaborato:	Viabilità e aree di cantiere stato di fatto - Piano quotato a						

FOGLIO:	SCALA:	1:5.000	Nome file:	PEALAS-POS.03a - stato di fatto - Piano quotato a
---------	--------	---------	------------	---

A cura di:

Progettista:
Ing. Giuseppe Frongia

Gruppo di progettazione:
Ing. Giuseppe Frongia (coordinatore e responsabile)
Ing. Marianna Barbarino
Ing. Enrico Bazzola
Ing. Antonio Dedoni
Ing. Gianluca Melli
Ing. Emanuele Spiga
Dott. Andrea Cappai
Dott. Matteo Telli

Rev. Data Revisione Descrizione Revisione Redatto Controllato Approvato

00	15/07/2020	PRIMA EMISSIONE	AT	CF	RWE