QUADRO E - VIABILITA' ED AREE DI CANTIERE - INTERVENTI SU VIABILITÀ COMUNALE - Scala 1:2.000

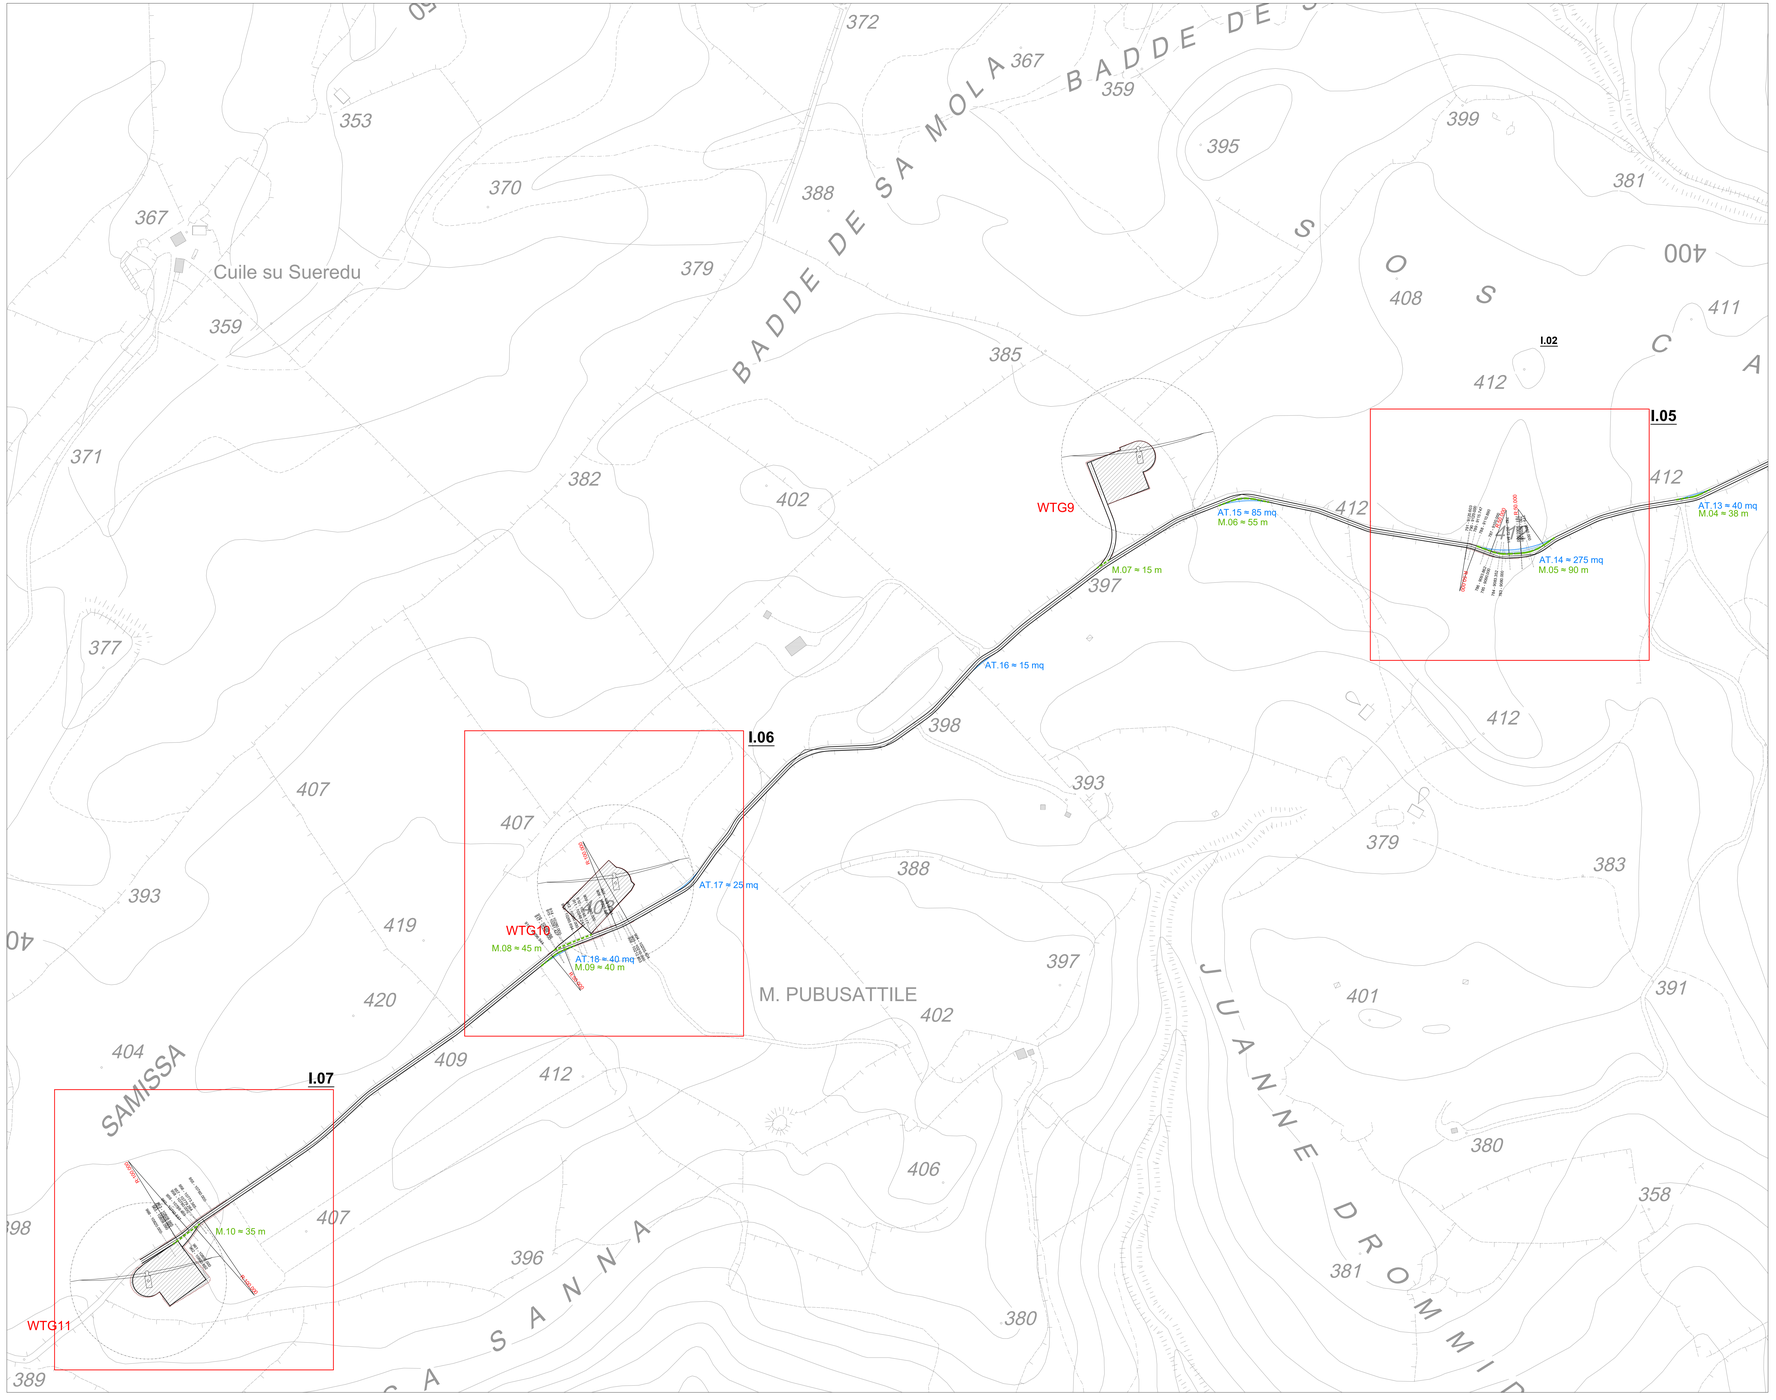

QUADRO DI UNIONE - SCALA 1:40.000

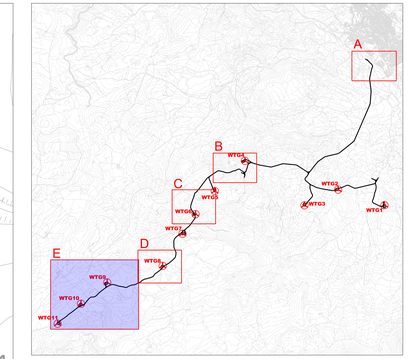

LEGENDA	
SIMBOLO	DESCRIZIONE
R:50.000	RAGGIO DI CURVATURA TRACCIATI STRADALI
1 - 0.000	TRACCIA SEZIONI STRADALI
	PIAZZOLA DI CANTIERE
AT.01 ≈ 460 mq	AREE ALLARGAMENTI TEMPORANEI
M.01 ≈ 45 m	TRATTI DI MURETTO A SECCO DA DEMOLIRE E RIPRISTINARE
I.XX	INTERVENTI DI SISTEMAZIONE/REALIZZAZIONE DELLA VIABILTA' DI IMPIANTO SU STRADA COMUNALE

DISEGNI DI RIFERIMENTO	
TAVOLA	DESCRIZIONE
PEALAS-P05.04a	Viabilità ed aree di cantiere - Interventi su viabilità comunale - Planimetria generale
PEALAS-P06.02	Profili longitudinali viabilità di impianto su strada comunale
PEALAS-P07.01	Sezioni trasversali rappresentative viabilità di impianto

Regione Autonoma della Sardegna | Provincia di Sassari | Comune di Ittiri (SS) | Comune di Villanova Monteleone (SS)

Committente:
RWE
RWE RENEWABLES ITALIA S.R.L.
via Andrea Doria, 41/G - 00192 Roma
P.IVA/C.F. 06403370968

Titolo del Progetto:
PARCO EOLICO "ALAS"
- Comuni di Ittiri e Villanova Monteleone (SS) -

Documento: **PROGETTO DEFINITIVO OPERE CIVILI** | N° Documento: PEALES-P05.05b

ID PROGETTO:	PEALAS	DISCIPLINA:	P	TIPOLOGIA:		FORMATO:	A0

Elaborato:
Viabilità ed aree di cantiere - interventi su viabilità comunale - Planimetria di progetto b

FOGLIO:		SCALA:	1:2.000	Nome file:	PEALES-P05.05b_Viabilità ed aree di cantiere - interventi su viabilità comunale - Planimetria di progetto b

A cura di:
iat CONSULENZA E PROGETTI
www.iatprogetti.it

Progettista:
Ing. Giuseppe Frongia

Gruppo di progettazione:
Ing. Giuseppe Frongia (coordinatore e responsabile)
Ing. Marianna Barbarino
Ing. Enrica Batzella
Ing. Gianluca Melis
Ing. Emanuela Spiga
Dott. Andrea Cappai
Dott. Mauro Casti
Dott. Matteo Tatti

ORDINE INGEGNERI PROVINCIA CAGLIARI
n. 3403 Dott. Ing. Giuseppe Frongia

Rev.	Data Revisione	Descrizione Revisione	Redatto	Controllato	Approvato
00	15/07/2020	PRIMA EMISSIONE	IAT	GF	RWE