TRATTO 9-10 - VIABILITÀ DI IMPIANTO

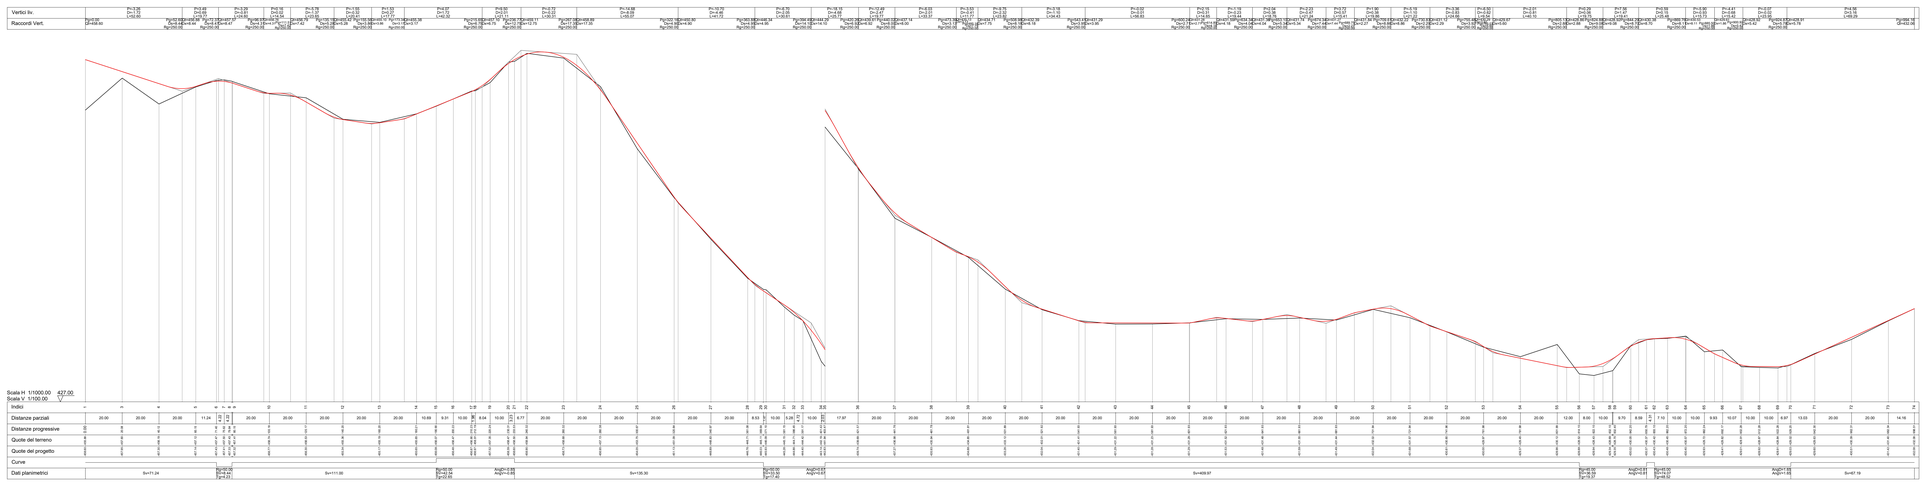

TRATTO 1a-2a
VIABILITÀ DI IMPIANTO
POSTAZIONE EOLICA WTG3

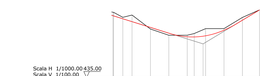

TRATTO 1b-2b
VIABILITÀ DI IMPIANTO
POSTAZIONE EOLICA WTG3

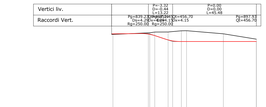

TRATTO 27-28 - VIABILITÀ SVINCOLO STRADA COMUNALE

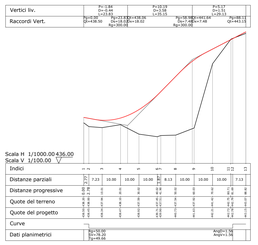

TRATTO 5-6 - VIABILITÀ AREA DI MANOVRA

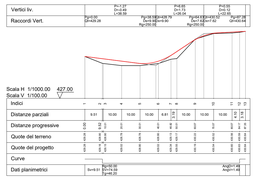

TRATTO 7-8 - VIABILITÀ RACCORDO POSTAZIONE EOLICA WTG1

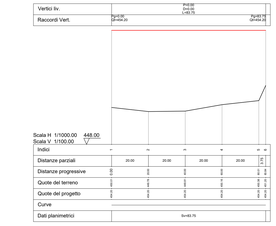

TRATTO 3-4 - VIABILITÀ DI IMPIANTO POSTAZIONE EOLICA WTG2

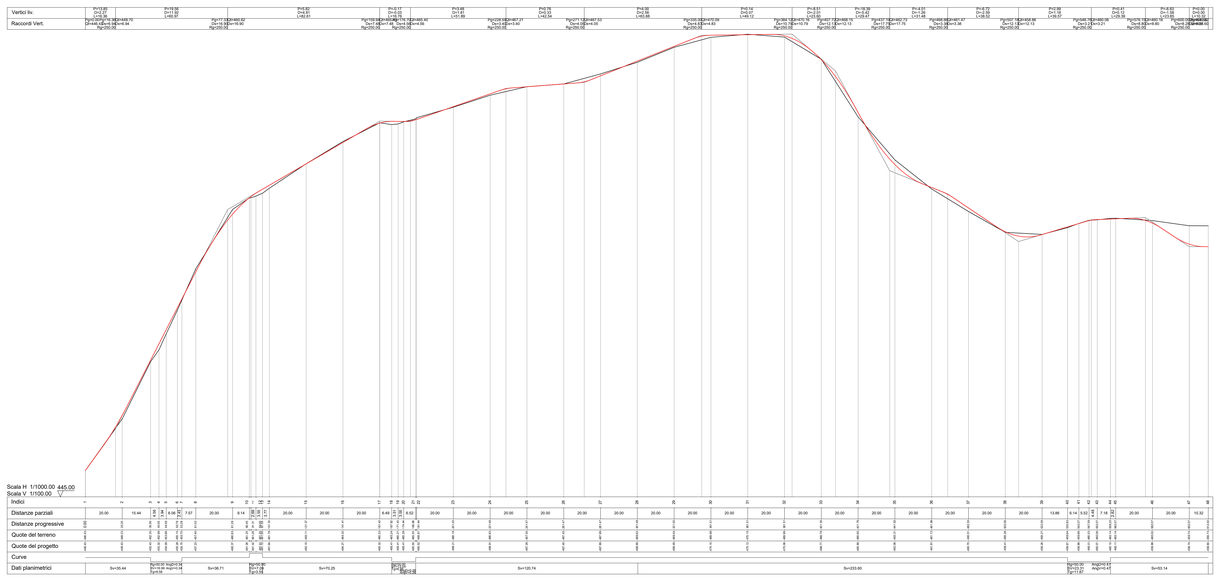

DISEGNI DI RIFERIMENTO	
TAVOLA	DESCRIZIONE
PEALAS-P05.07a	Viabilità, piazzole ed aree di cantiere_Adeguamenti e nuova viabilità_Planimetria di progetto a
PEALAS-P07.01	Sezioni trasversali rappresentative viabilità di impianto

INQUADRAMENTO GENERALE
SCALA 1:10.000

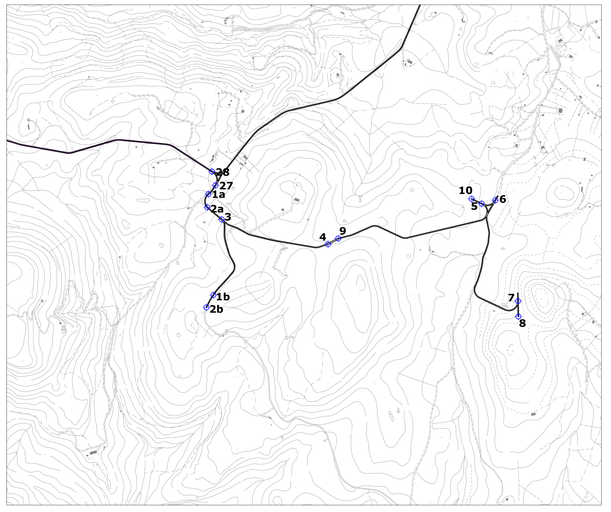

⊕ NODO STRADALE DI RIFERIMENTO PER I PROFILI

Regione Autonoma della Sardegna | Provincia di Sassari | Comune di Ittiri (SS) | Comune di Villanova Monteleone (SS)

Committente:

RWE

RWE RENEWABLES ITALIA S.R.L.
via Andrea Doria, 41/G - 00192 Roma
P.IVA/C.F. 06403370968

Titolo del Progetto:

PARCO EOLICO "ALAS"

- Comuni di Ittiri e Villanova Monteleone (SS) -

Documento: **PROGETTO DEFINITIVO OPEE CIVILI** — N° Documento: PEALAS-P06.01a

ID PROGETTO:	PEALAS	DISCIPLINA:	P	TIPOLOGIA:		FORMATO:	A0

Elaborato:

Profili longitudinali viabilità di impianto a

FOGLIO:		SCALA:	1:1.000	Nome file:	PEALAS-P06.01a_Profili longitudinali viabilità di impianto a

A cura di:

iat CONSULENZA E PROGETTI
www.iatprogetti.it

Progettista:
Ing. Giuseppe Frongia

Gruppo di progettazione:
Ing. Giuseppe Frongia
(coordinatore e responsabile)
Ing. Marianna Barbarino
Ing. Enrica Batzella
Ing. Antonio Dedoni
Ing. Gianluca Melis
Ing. Emanuela Spiga
Dott. Andrea Cappai
Dott. Matteo Tatti

ORDINE INGEGNERI PROVINCIA CAGLIARI
N. 3451 Dott. Ing. Giuseppe Frongia

Rev:	Data Revisione	Descrizione Revisione	Redatto	Controllato	Approvato
00	15/07/2020	PRIMA EMISSIONE	IAT	GF	RWE