


PLANIMETRIE DI TRACCIAMENTO
(SCALA 1 : 1000)

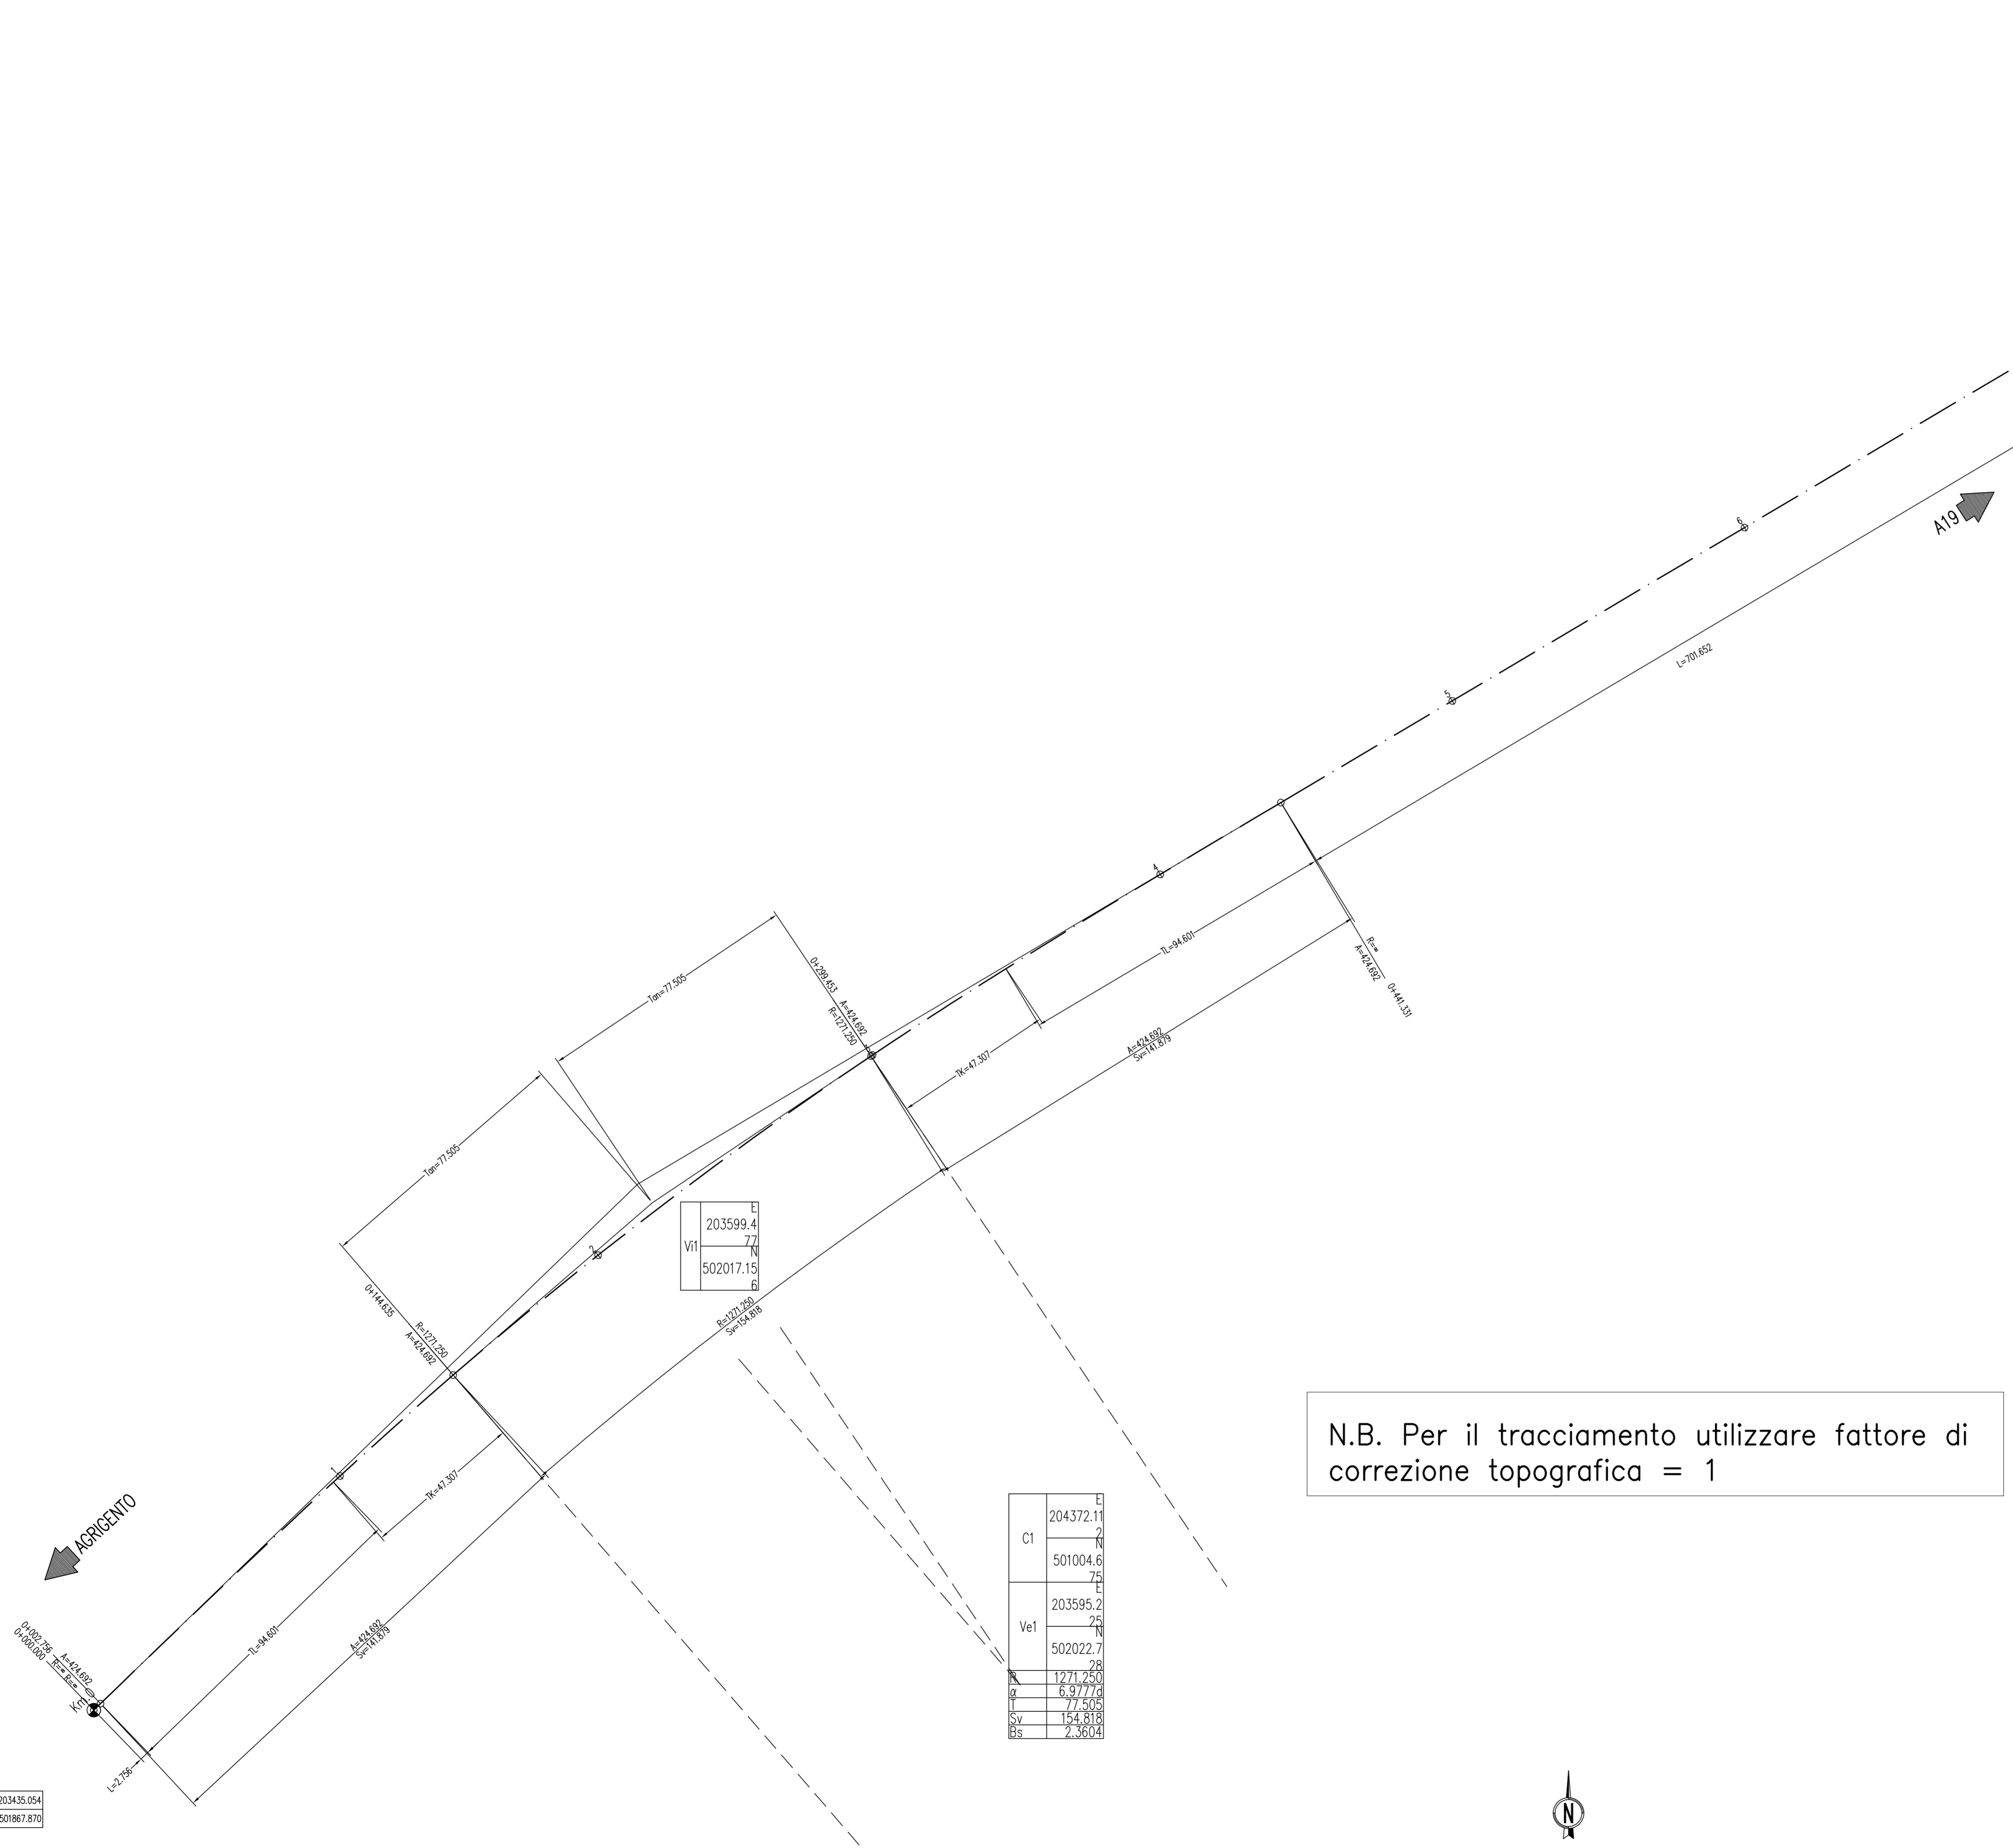


N.B. Per il tracciamento utilizzare fattore di correzione topografica = 1

C1	E	204372.11
	N	2
Ve1	E	501004.6
	N	75
Ve2	E	203595.2
	N	25
Ve3	E	502022.7
	N	28
Ve4	E	1271.250
	N	6.97776
Ve5	E	77.505
	N	154.818
Ve6	E	2.3604
	N	

VO E 203435.054
N 501867.870

QUADRO D'UNIONE

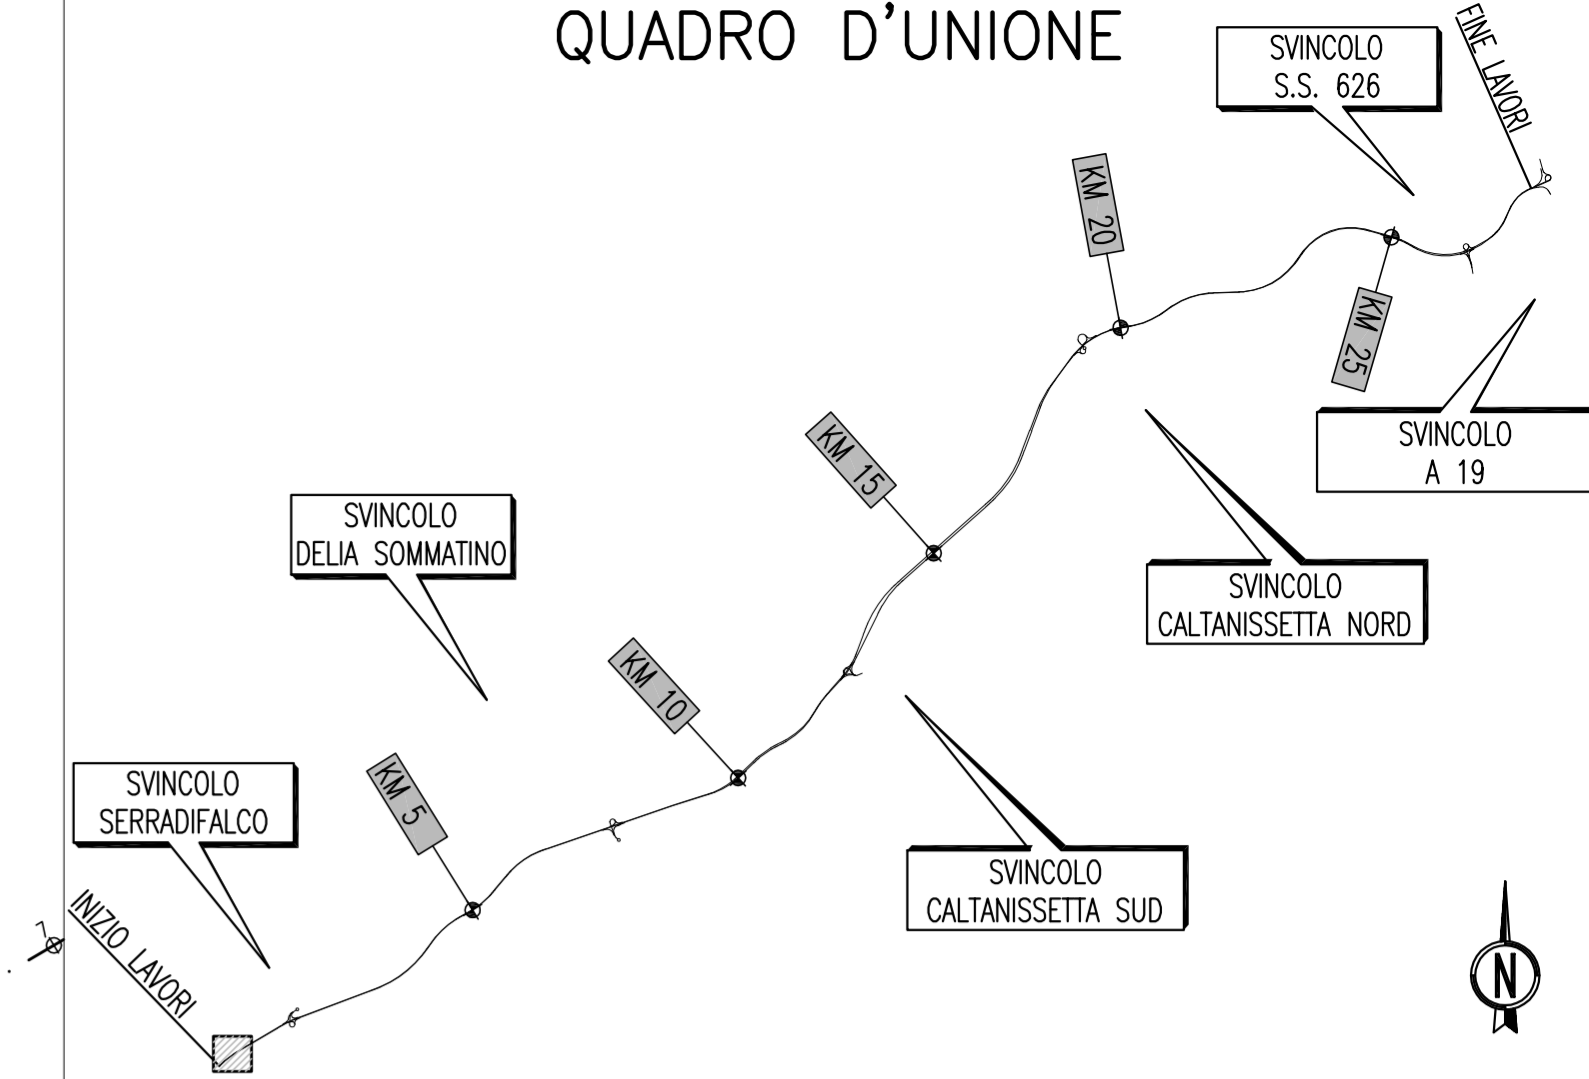



PA 12/09
CORRIDOIO PLURIMODALE TIRRENICO - NORD EUROPA
ITINERARIO AGRIGENTO - CALTANISSETTA - A19
S.S. N° 640 "DI PORTO EMPEDOCLE"
AMMODERNAMENTO E ADEGUAMENTO ALLA CAT. B DEL D.M. 5.11.2001
Dal km 44+000 allo svincolo con l'A19

PROGETTO ESECUTIVO

Contraente Generale: 

ASSE PRINCIPALE
Planimetrie di Tracciamento
Asse direzione Agrigento - A19 - Tav.1/52

Codice Unico Progetto (CUP) : F91B09000070001									
Codice Elaborato:									
PA12_09 - E 0 0 0 G E 2 1 1 P P 0 3 Z P 7 0 0 1 A Scale: 1:1000									
F									
E									
D									
C									
B									
A	Aprile 2011	EMISSIONE	S.TERRENO	A.TURSO	M. LITI	P. PAGLINI			
REV.	DATA	DESCRIZIONE	REDATTO	VERIFICATO	APPROVATO	AUTORIZZATO			
Responsabile del procedimento: Ing. MAURIZIO ARAMINI									

Il Progettista:



Il Consulente:



Il Coordinatore per la sicurezza
in fase di progetto:



Il Direttore dei lavori:

