


PLANIMETRIE DI TRACCIAMENTO
(SCALA 1 : 1000)

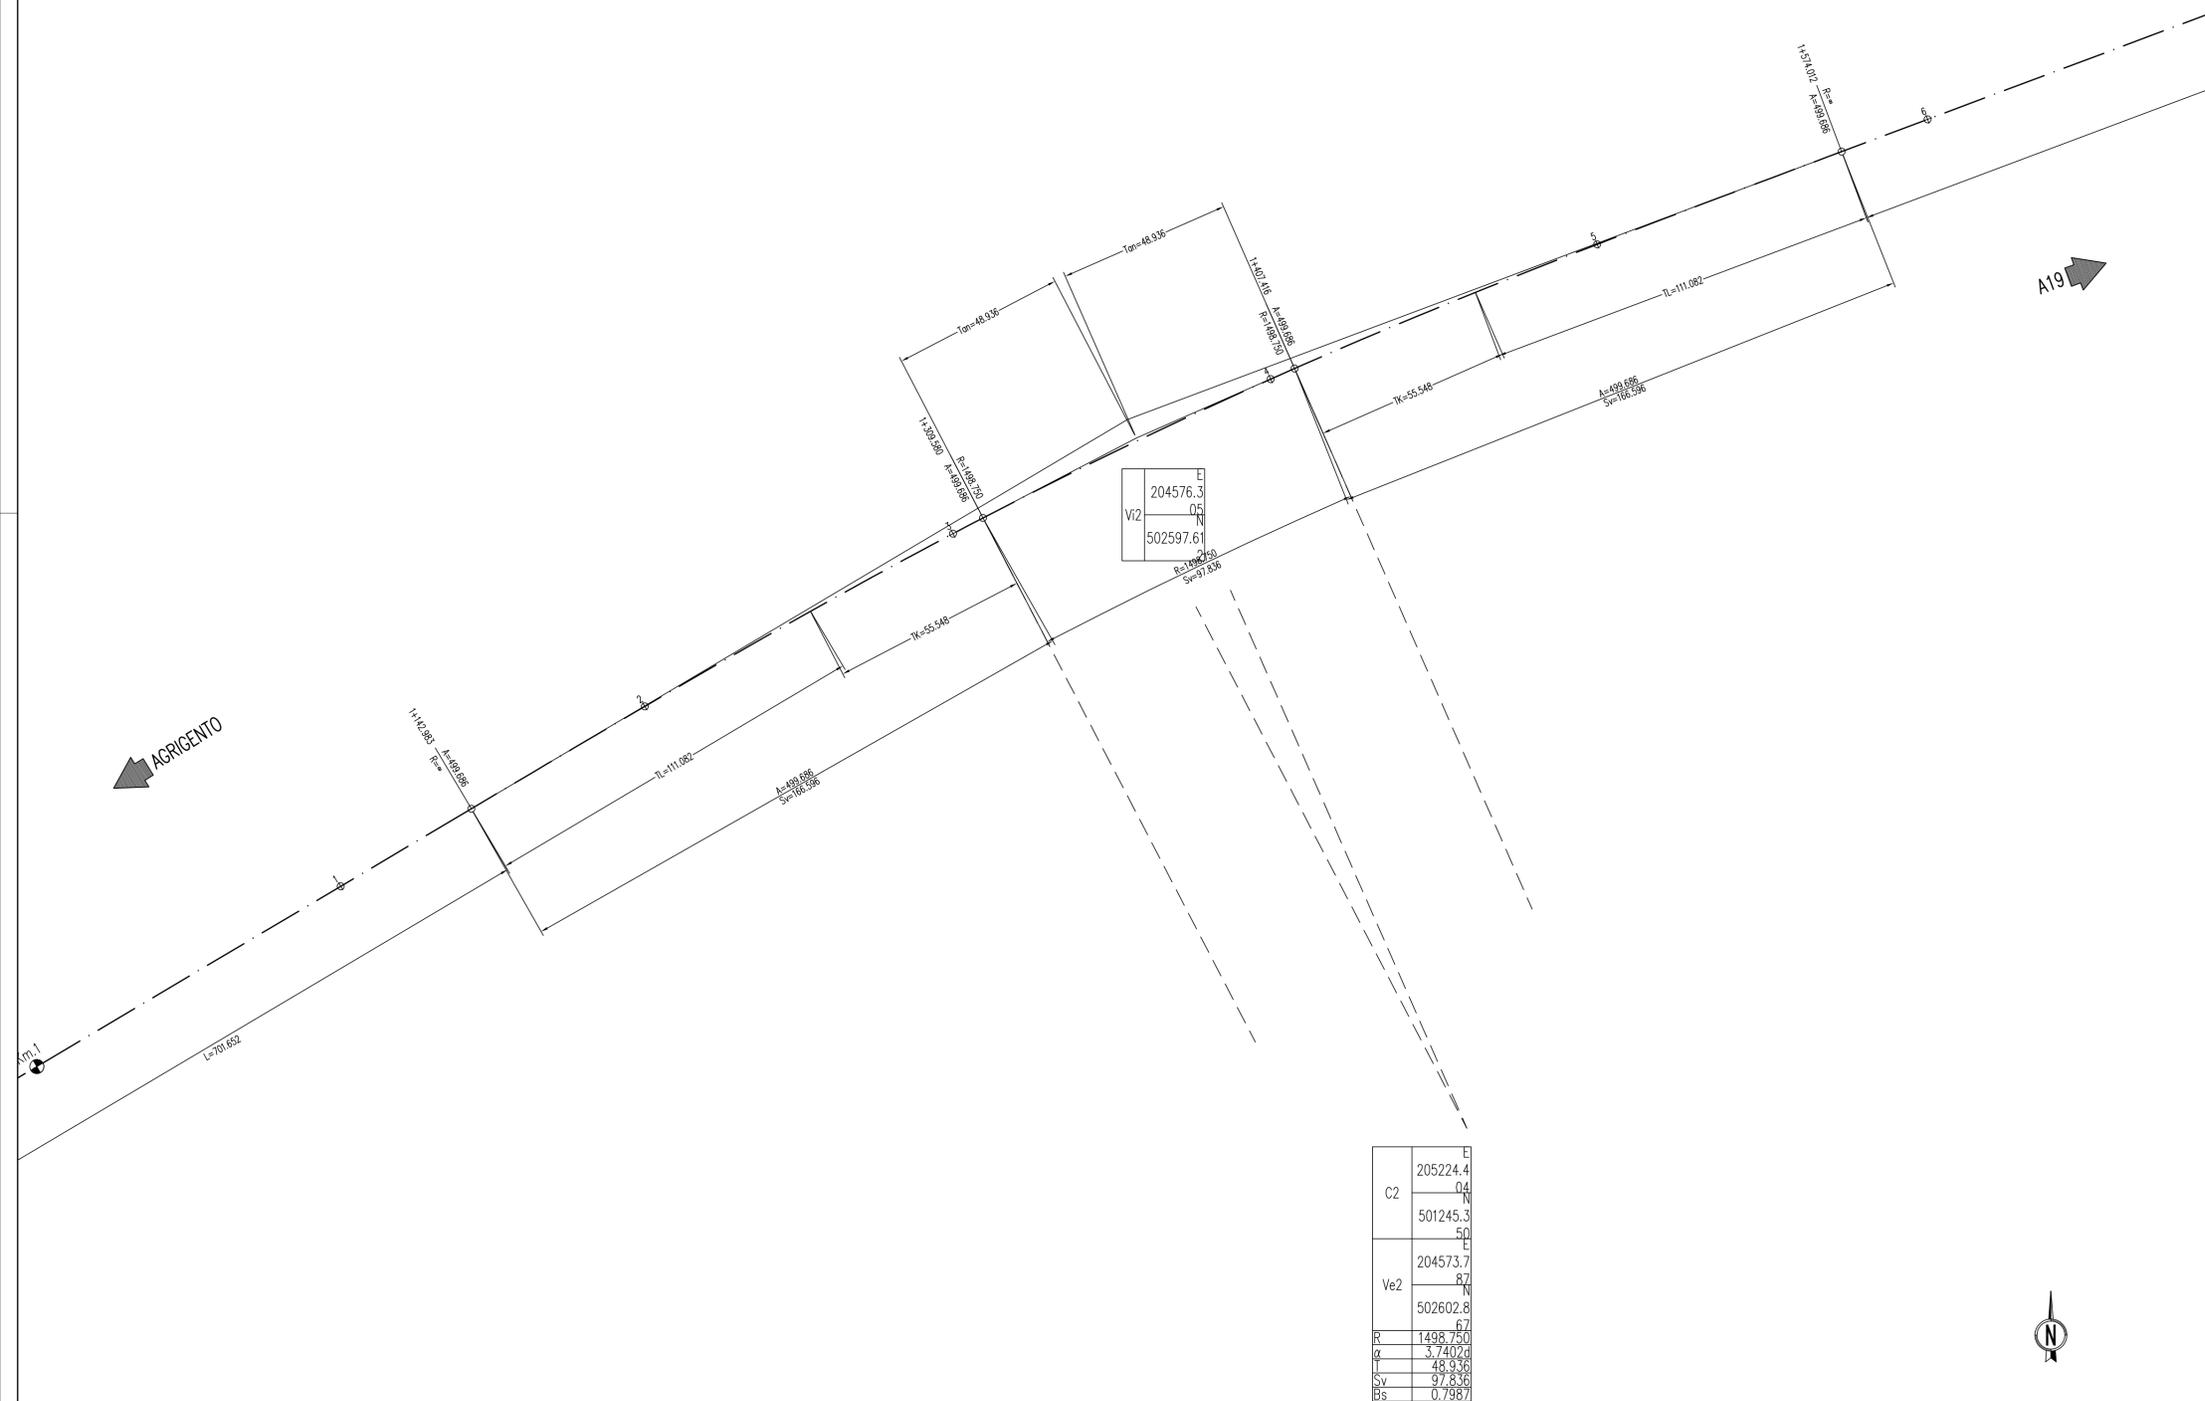


E	204576.3
N	0.5
S	502597.61
N	

E	205224.4
N	0.4
S	501245.3
N	
E	204573.7
N	0.7
S	502602.8
N	
R	1498.750
g	3.74020
T	48.936
Sv	97.836
Bs	0.7987

N.B. Per il tracciamento utilizzare fattore di correzione topografica = 1

QUADRO D'UNIONE

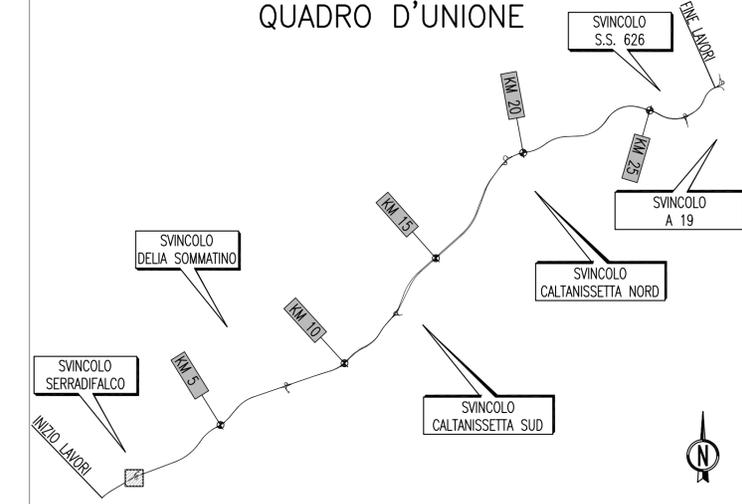



PA 12/09
CORRIDOIO PLURIMODALE TIRRENO - NORD EUROPA
ITINERARIO AGRIGENTO - CALTANISSETTA - A19
S.S. N° 640 "DI PORTO EMPEDOCLE"
AMMODERNAMENTO E ADEGUAMENTO ALLA CAT. B DEL D.M. 5.11.2001
Dal km 44+000 allo svincolo con l'A19

PROGETTO ESECUTIVO

Contraente Generale: 

ASSE PRINCIPALE
Planimetrie di Tracciamento
Asse direzione Agrigento - A19 - Tav.3/52

Codice Unico Progetto (CUP) : F91B09000070001
Codice Elaborato: PA12_09 - E 0 0 0 G E 2 1 1 P P 0 3 Z P 7 0 0 3 A Scale: 1:1000

F					
E					
D					
C					
B					
A	Aprile 2011	EMISSIONE	S.TERRENO	A.TURSO	M. LITI
REV.	DATA	DESCRIZIONE	REDATTO	VERIFICATO	APPROVATO

Responsabile del procedimento: Ing. MAURIZIO ARAMINI

Il Progettista:  Il Consulente:  Il Coordinatore per la sicurezza:  Il Direttore dei lavori: 