


PLANIMETRIE DI TRACCIAMENTO
(SCALA 1 : 1000)

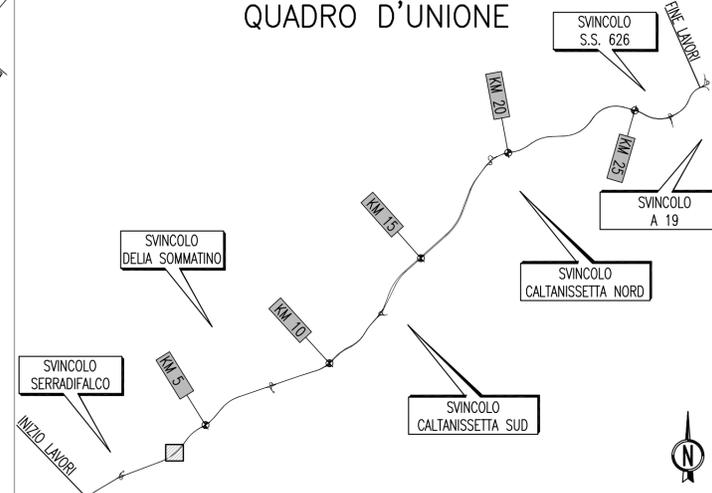

C3	E	205266.6
	N	62
	E	504919.61
	N	3
Ve3	E	206415.7
	N	68
	E	503293.4
	N	80
R		1925.000
q		22.74756
l		387.230
Sv		764.261
Bs		38.5611

VI3	E	206398.31
	N	4
	E	503314.9
	N	52



PA 12/09
CORRIDOIO PLURIMODALE TIRRENICO - NORD EUROPA
ITINERARIO AGRIGENTO - CALTANISSETTA - A19
S.S. N° 640 "DI PORTO EMPEDOCLE"
AMMODERNAMENTO E ADEGUAMENTO ALLA CAT. B DEL D.M. 5.11.2001
Dal km 44+000 allo svincolo con l'A19

PROGETTO ESECUTIVO



ASSE PRINCIPALE
Planimetrie di Tracciamento
Asse direzione Agrigento - A19 - Tav.7/52

Codice Unico Progetto (CUP) : F91B09000070001

Codice Elaborato: PA12_09 - E 0 0 0 G E 2 1 1 P P 0 3 Z P 7 0 0 7 A Scale: 1:1000

F						
E						
D						
C						
B						
A	Aprile 2011	EMISSIONE	S.TERRENO	A.TURSO	M. LITI	P. PAGLINI
REV.	DATA	DESCRIZIONE	REDATTO	VERIFICATO	APPROVATO	AUTORIZZATO

Responsabile del procedimento: Ing. MAURIZIO ARAMINI

Il Progettista:

Il Consulente:

Il Coordinatore per la sicurezza in fase di progetto:

Il Direttore dei lavori:

N.B. Per il tracciamento utilizzare fattore di correzione topografica = 1