


PLANIMETRIE DI TRACCIAMENTO
(SCALA 1 : 1000)



N.B. Per il tracciamento utilizzare fattore di correzione topografica = 1

QUADRO D'UNIONE

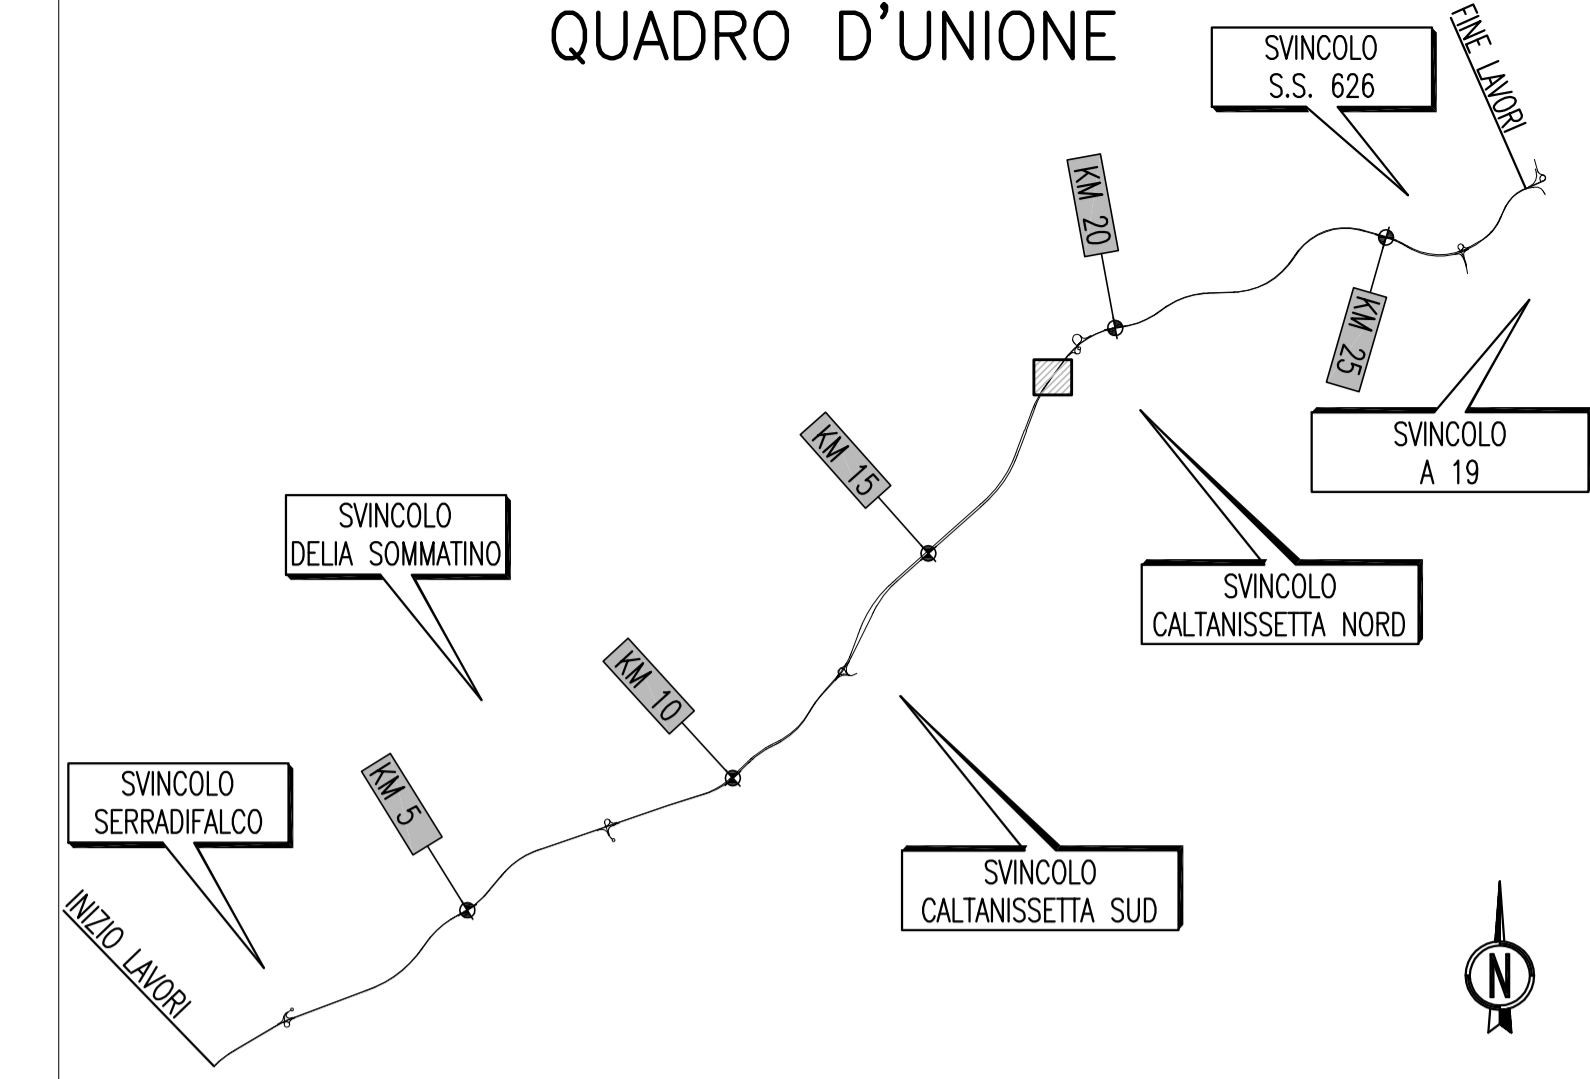

PA 12/09
CORRIDOIO PLURIMODALE TIRRENICO - NORD EUROPA
ITINERARIO AGRIGENTO - CALTANISSETTA - A19
S.S. N° 640 "DI PORTO EMPEDOCLE"
AMMODERNAMENTO E ADEGUAMENTO ALLA CAT. B DEL D.M. 5.11.2001
Dal km 44+000 allo svincolo con l'A19

PROGETTO ESECUTIVO



ASSE PRINCIPALE
Planimetrie di Tracciamento
Asse direzione Agrigento - A19 - Tav.35/52

Codice Unico Progetto (CUP) : F91B09000070001

Codice Elaborato:
PA12_09 - E 0 0 0 | G E 2 | 1 | P P 0 3 | Z | P 7 | 0 3 5 | A

F					
E					
D					
C					
B					
A	Aprile 2011	EMISSIONE	S.TERRENO	A.TURSO	M. LITI P. PAGLINI
REV.	DATA	DESCRIZIONE	REDATTO	VERIFICATO	APPROVATO AUTORIZZATO
Responsabile del procedimento: Ing. MAURIZIO ARAMINI					

<p>Il Progettista:</p> <p>Ing. GLIAN LUCA MENCHINI</p> <p>ORDINE DEGLI INGEGNERI DI FIRENZE N° 4533</p>	<p>Il Consulente:</p> <p>ORDINE INGEGNERI PUGLIA N° 52177</p> <p>Dott. Ing. TURSO Adriano</p> <p>N° 1400</p>	<p>Il Coordinatore per la sicurezza in fase di progetto:</p> <p>ORDINE REGIONALE DEI GEODOLI DI SICILIA</p> <p>Dott. Geol. D'ANGELO MAURIZIO</p> <p>N. 1607</p>	<p>Il Direttore dei lavori:</p> <p>ORDINE INGEGNERI ROMA N° 14853</p> <p>MASSIMO SALERNO</p>	<p>ORDINE INGEGNERI ROMA N° 14447</p> <p>PEPPINO MARSICO</p>
--	---	--	---	---

