



PLANIMETRIE DI TRACCIAMENTO  
(SCALA 1 : 1000)

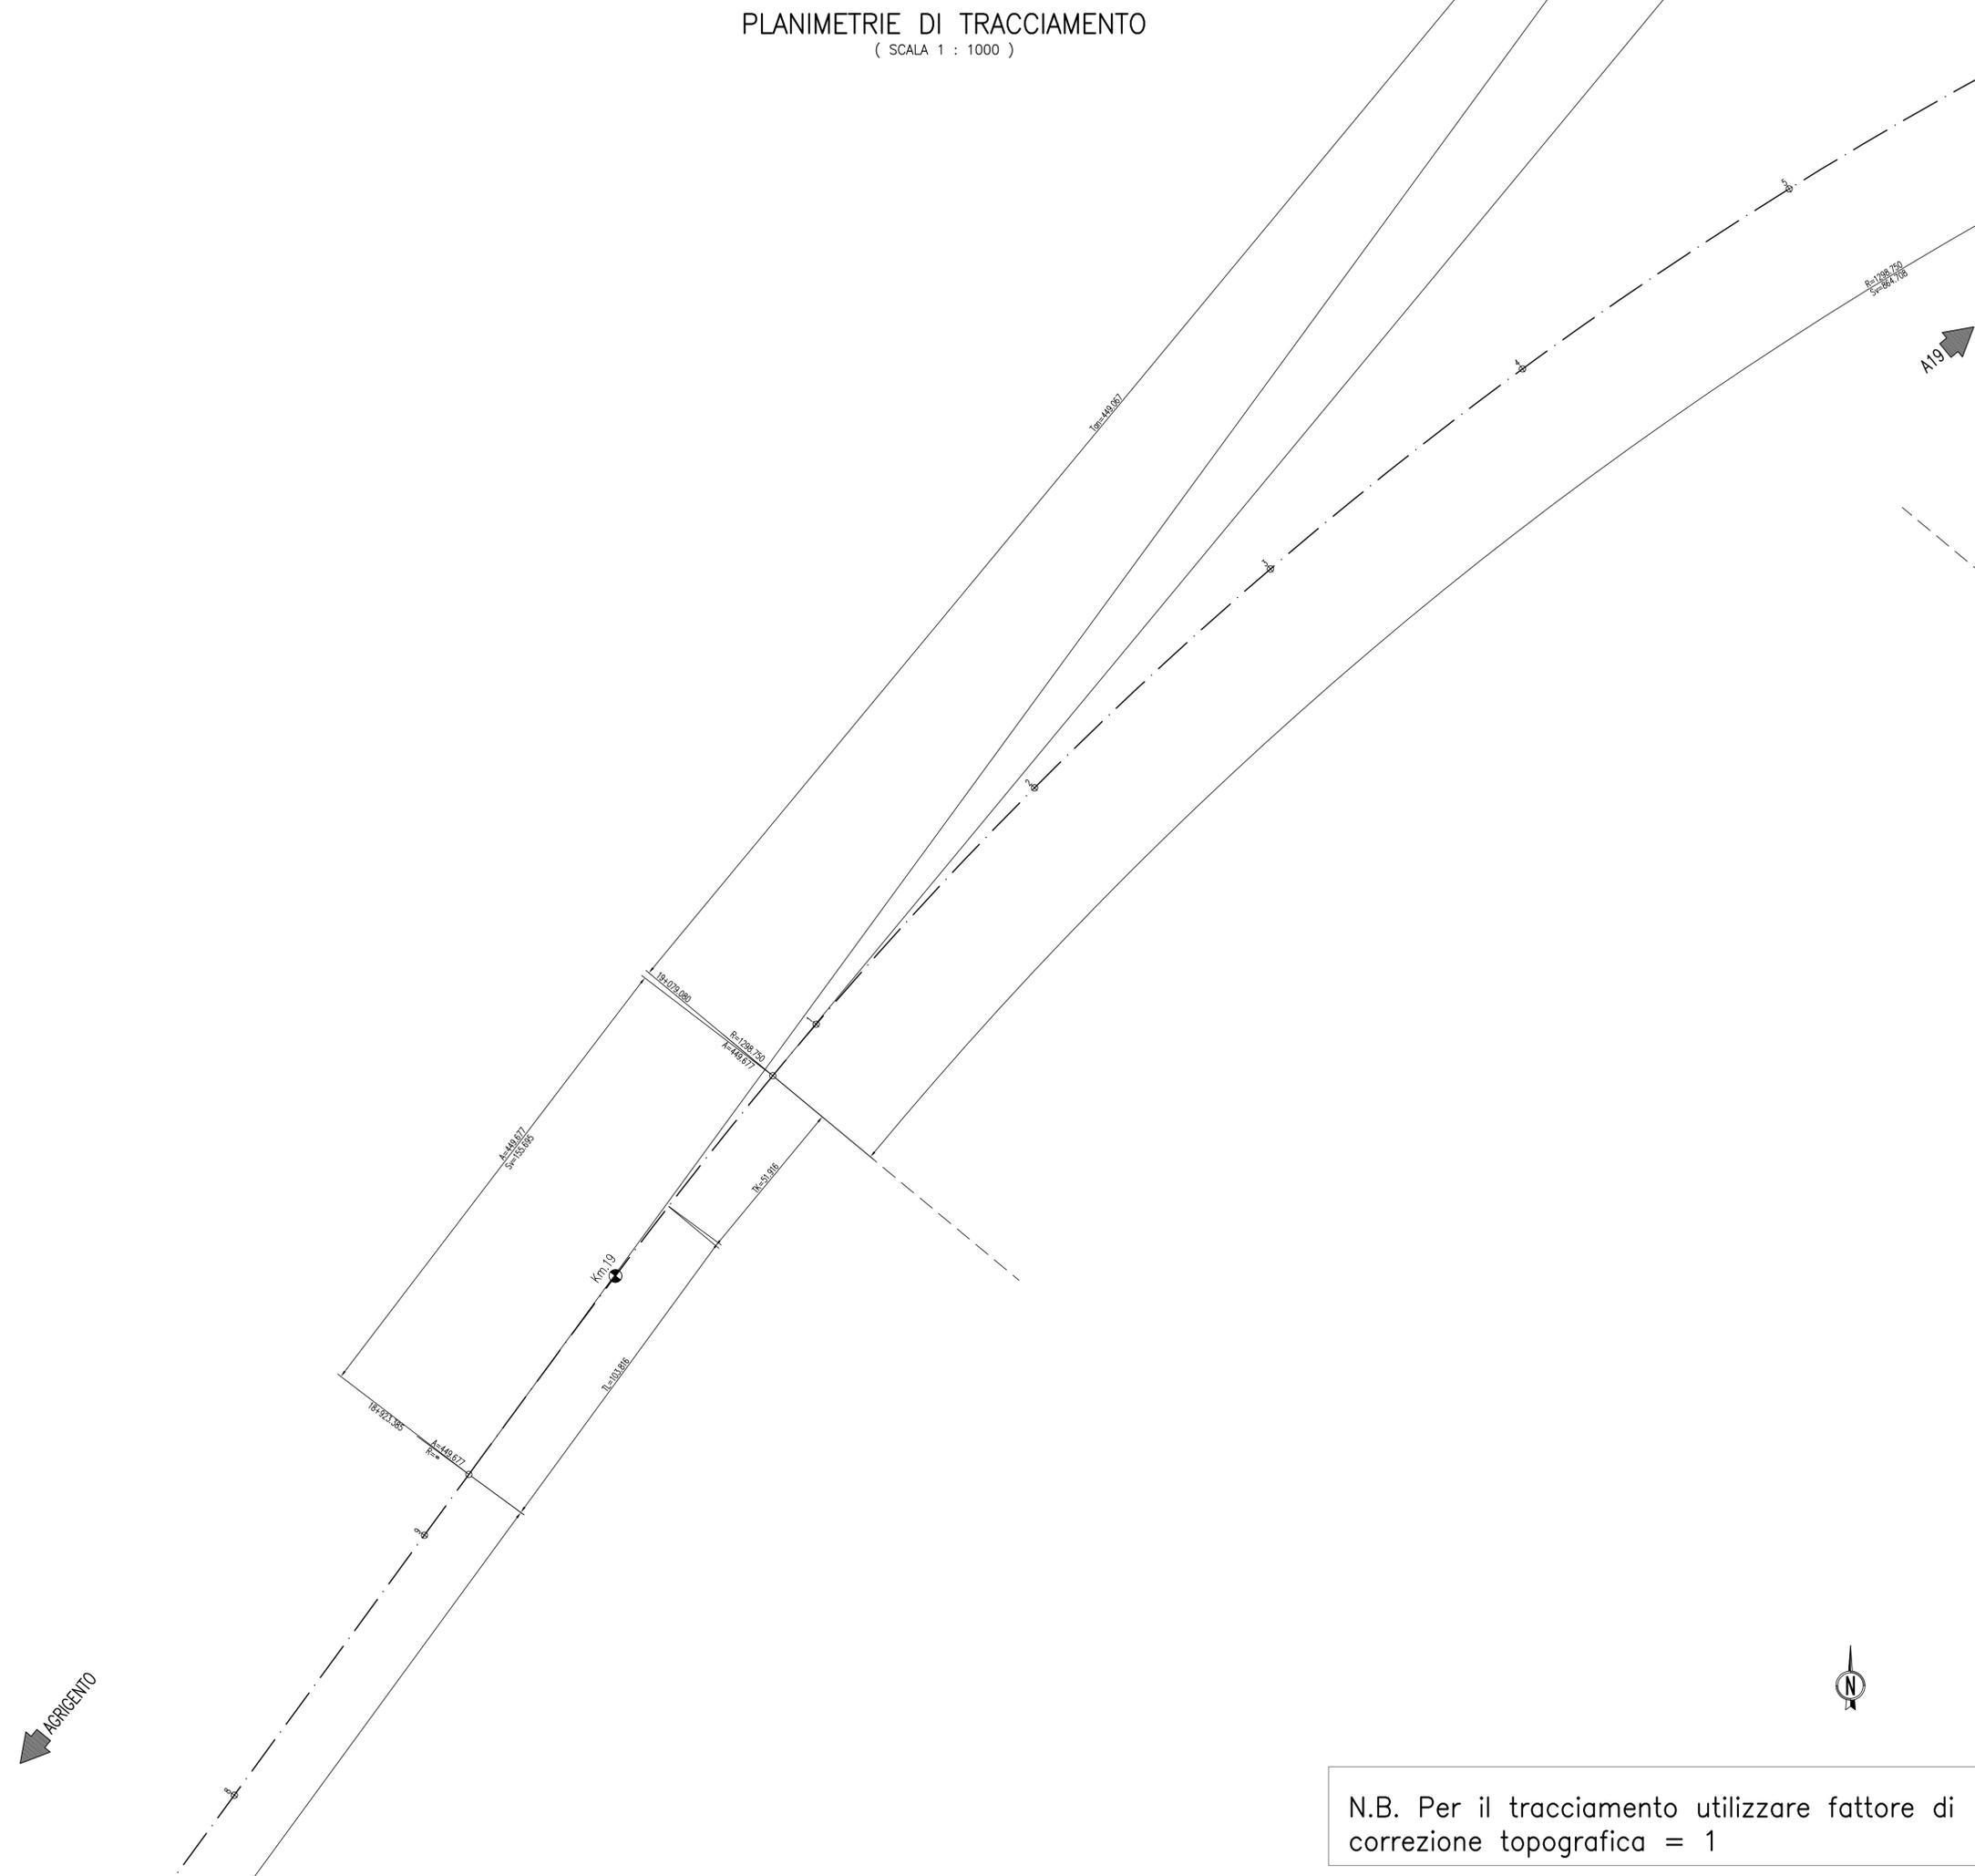

QUADRO D'UNIONE

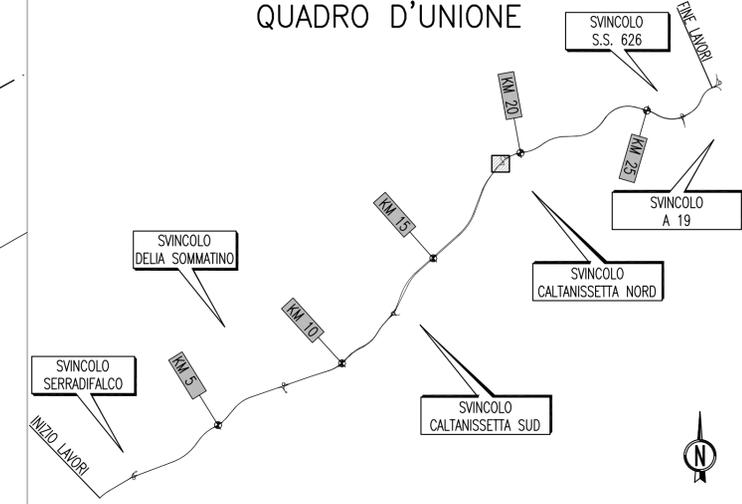



**ANAS** S.p.A.  
DIREZIONE CENTRALE PROGRAMMAZIONE PROGETTAZIONE

PA 12/09  
CORRIDOIO PLURIMODALE TIRRENICO - NORD EUROPA  
ITINERARIO AGRIGENTO - CALTANISSETTA - A19  
S.S. N° 640 "DI PORTO EMPEDOCLE"  
AMMODERNAMENTO E ADEGUAMENTO ALLA CAT. B DEL D.M. 5.11.2001  
Dal km 44+000 allo svincolo con l'A19

**PROGETTO ESECUTIVO**

Contraente Generale:



**ASSE PRINCIPALE**  
Planimetrie di Tracciamento  
Asse direzione Agrigento - A19 - Tav.36/52

Codice Unico Progetto (CUP) : F91B09000070001

Codice Elaborato:

PA12_09	- E	0	0	0	G	E	2	1	1	P	P	0	3	Z	P	7	0	3	6	A	Scale: 1:1000
---------	-----	---	---	---	---	---	---	---	---	---	---	---	---	---	---	---	---	---	---	---	---------------

F									
E									
D									
C									
B									
A	Aprile 2011	EMISSIONE	S.TERRENO	A.TURSO	M. LITI	P. PAGLINI			
REV.	DATA	DESCRIZIONE	REDATTO	VERIFICATO	APPROVATO	AUTORIZZATO			

Responsabile del procedimento: Ing. MAURIZIO ARAMINI

Il Progettista:



Il Consulente:



Il Coordinatore per la sicurezza in fase di progetto:



Il Direttore dei lavori:



N.B. Per il tracciamento utilizzare fattore di correzione topografica = 1