

PLANIMETRIE DI TRACCIAMENTO
(SCALA 1 : 1000)



C5	E 220265.424
	N 515865.841
Ve5	E 220908.717
	N 514686.121
R	1201.250
α	51.57444
T	515.067
Sv	973.167
Bs	105.7678


A19

← AGRIGENTO

VIS	E 220893.932
	N 514719.860

A	418.832
Sv	146.031
TK	48.694
PC	22017.020
PT	22061.024
Tan	515.067

QUADRO D'UNIONE

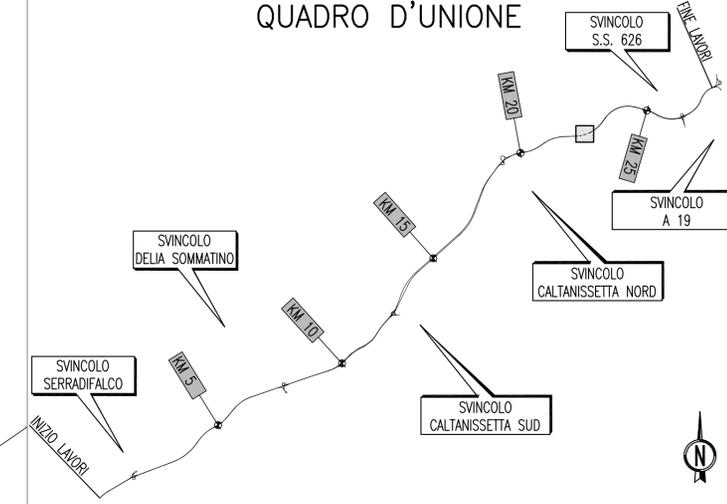

PA 12/09
CORRIDOIO PLURIMODALE TIRRENICO - NORD EUROPA
ITINERARIO AGRIGENTO - CALTANISSETTA - A19
S.S. N° 640 "DI PORTO EMPEDOCLE"
AMMODERNAMENTO E ADEGUAMENTO ALLA CAT. B DEL D.M. 5.11.2001
Dal km 44+000 allo svincolo con l'A19

PROGETTO ESECUTIVO



ASSE PRINCIPALE
Planimetrie di Tracciamento
Asse direzione Agrigento - A19 - Tav.42/52

Codice Unico Progetto (CUP) : F91B09000070001

Codice Elaborato: PA12_09 - E 0 0 0 | G E 2 | 1 | P P 0 3 | Z | P 7 | 0 4 2 | A

F						
E						
D						
C						
B						
A	Aprile 2011	EMISSIONE	S.TERRENO	A.TURSO	M. LITI	P. PAGLINI
REV.	DATA	DESCRIZIONE	REDATTO	VERIFICATO	APPROVATO	AUTORIZZATO

Responsabile del procedimento: Ing. MAURIZIO ARAMINI

Il Progettista: Ing. **LUCA MARCHINI** (Ordine Ingegneri Firenze N° 4533)

Il Consulente: Dott. **PIPPINO MARASCIO** (Ordine Ingegneri Roma N° 14447)

Il Coordinatore per la sicurezza in fase di progetto: Dott. **ANGELO MAURIZIO** (Ordine Geologi Sicilia N° 1607)

Il Direttore dei lavori: Dott. **PIPPINO MARASCIO** (Ordine Ingegneri Roma N° 14447)

N.B. Per il tracciamento utilizzare fattore di correzione topografica = 1