

PLANIMETRIE DI TRACCIAMENTO
(SCALA 1 : 1000)

Vf6 E 221751.107
N 515831.860

Tan=615.383

Km.24

R=978.750
Sv=1098.734


A19 →

← AGRIGENTO

C6	E 222141.895
	N 514743.767
Ve6	E 221735.766
	N 515874.574
R	978.750
a	71.46620
T	615.393
Sv	1098.734
Bs	177.3904

N.B. Per il tracciamento utilizzare fattore di correzione topografica = 1

QUADRO D'UNIONE

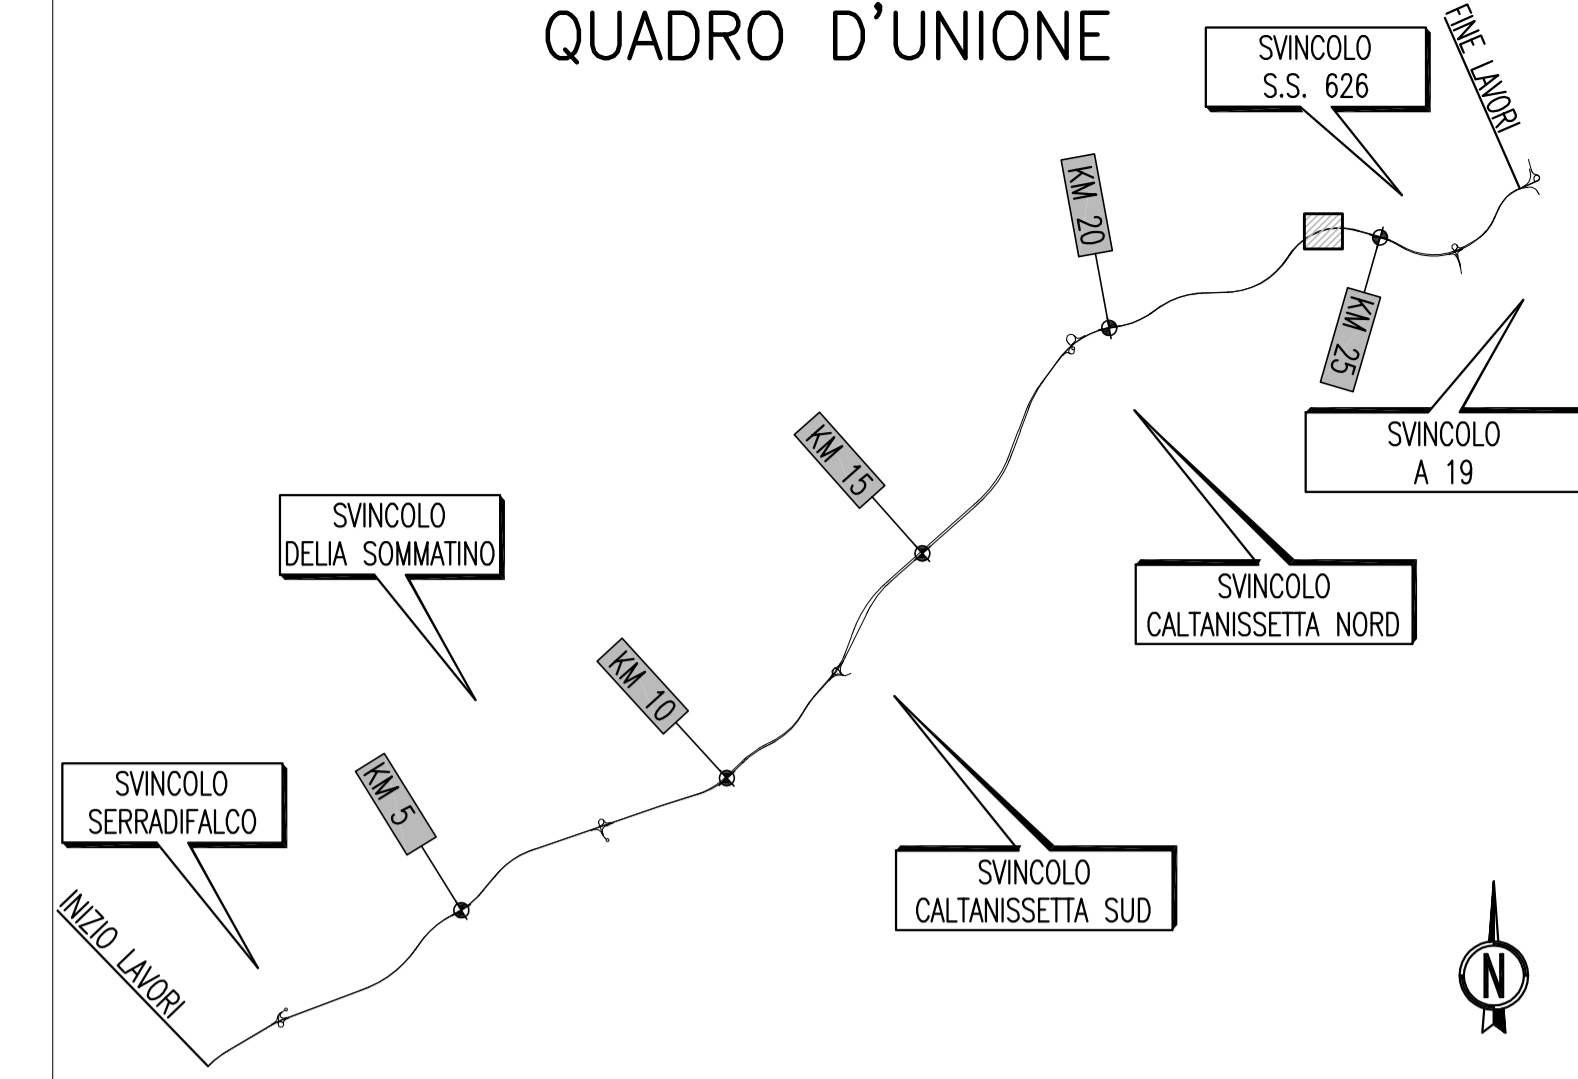

PA 12/09
CORRIDOIO PLURIMODALE TIRRENICO - NORD EUROPA
ITINERARIO AGRIGENTO - CALTANISSETTA - A19
S.S. N° 640 "DI PORTO EMPEDOCLE"
AMMODERNAMENTO E ADEGUAMENTO ALLA CAT. B DEL D.M. 5.11.2001
Dal km 44+000 allo svincolo con l'A19

PROGETTO ESECUTIVO



ASSE PRINCIPALE
Planimetrie di Tracciamento
Asse direzione Agrigento - A19 - Tav.45/52

Codice Unico Progetto (CUP) : F91B09000070001

Codice Elaborato:

PA12_09 - E 0 0 0 | G E 2 1 1 | P P 0 3 | Z | P 7 | 0 4 5 | A Scale: 1:1000

F					
E					
D					
C					
B					
A	Aprile 2011	EMISSIONE	S.TERRENO	A.TURSO	M. LITI
REV.	DATA	DESCRIZIONE	REDATTO	VERIFICATO	APPROVATO
		AUTORIZZATO			
Responsabile del procedimento: Ing. MAURIZIO ARAMINI					

Il Progettista:

Il Consulente:

Il Coordinatore per la sicurezza in fase di progetto:

Il Direttore dei lavori: