


PLANIMETRIE DI TRACCIAMENTO
(SCALA 1 : 1000)



← AGRIGENTO

A19 →

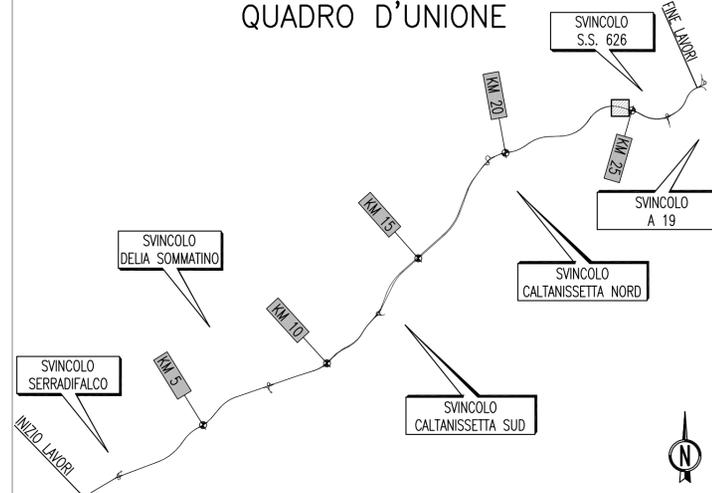

PA 12/09
CORRIDOIO PLURIMODALE TIRRENICO - NORD EUROPA
ITINERARIO AGRIGENTO - CALTANISSETTA - A19
S.S. N° 640 "DI PORTO EMPEDOCLE"
AMMODERNAMENTO E ADEGUAMENTO ALLA CAT. B DEL D.M. 5.11.2001
Dal km 44+000 allo svincolo con l'A19

PROGETTO ESECUTIVO



ASSE PRINCIPALE
Planimetrie di Tracciamento
Asse direzione Agrigento - A19 - Tav.46/52

Codice Unico Progetto (CUP) : F91B09000070001

Codice Elaborato: PA12_09 - E 0 0 0 | G E 2 | 1 | P P 0 3 | Z | P 7 | 0 4 6 | A

REV.	DATA	DESCRIZIONE	REDATTO	VERIFICATO	APPROVATO	AUTORIZZATO
A	Aprile 2011	EMISSIONE	S.TERRENO	A.TURSO	M. LITI	P. PAGLINI

Responsabile del procedimento: Ing. MAURIZIO ARAMINI

Il Progettista: Ing. GIAN LUCA MARCHINI
Il Consulente: Dott. Geol. D'ANGELO MAURIZIO N. 1607
Il Coordinatore per la sicurezza: Dott. Geol. ALESSANDRO SALVINO N. 14853
Il Direttore dei lavori: Dott. Ing. PEPPINO MARASCIO N. 14447

N.B. Per il tracciamento utilizzare fattore di correzione topografica = 1