PLANIMETRIE DI TRACCIAMENTO

(SCALA 1 : 1000)

C8	E 223696.053
	N 516265.224
Ve8	E 223640.383
	N 515142.037
R	1001.250
α	52.0470c
T	433.718
Sv	818.574
Bs	89.9021

C9	E 223502.204
	N 516730.887
Ve9	E 224406.370
	N 515459.541
R	1505.750
α	16.8910c
T	200.936
Sv	399.511
Bs	13.3478

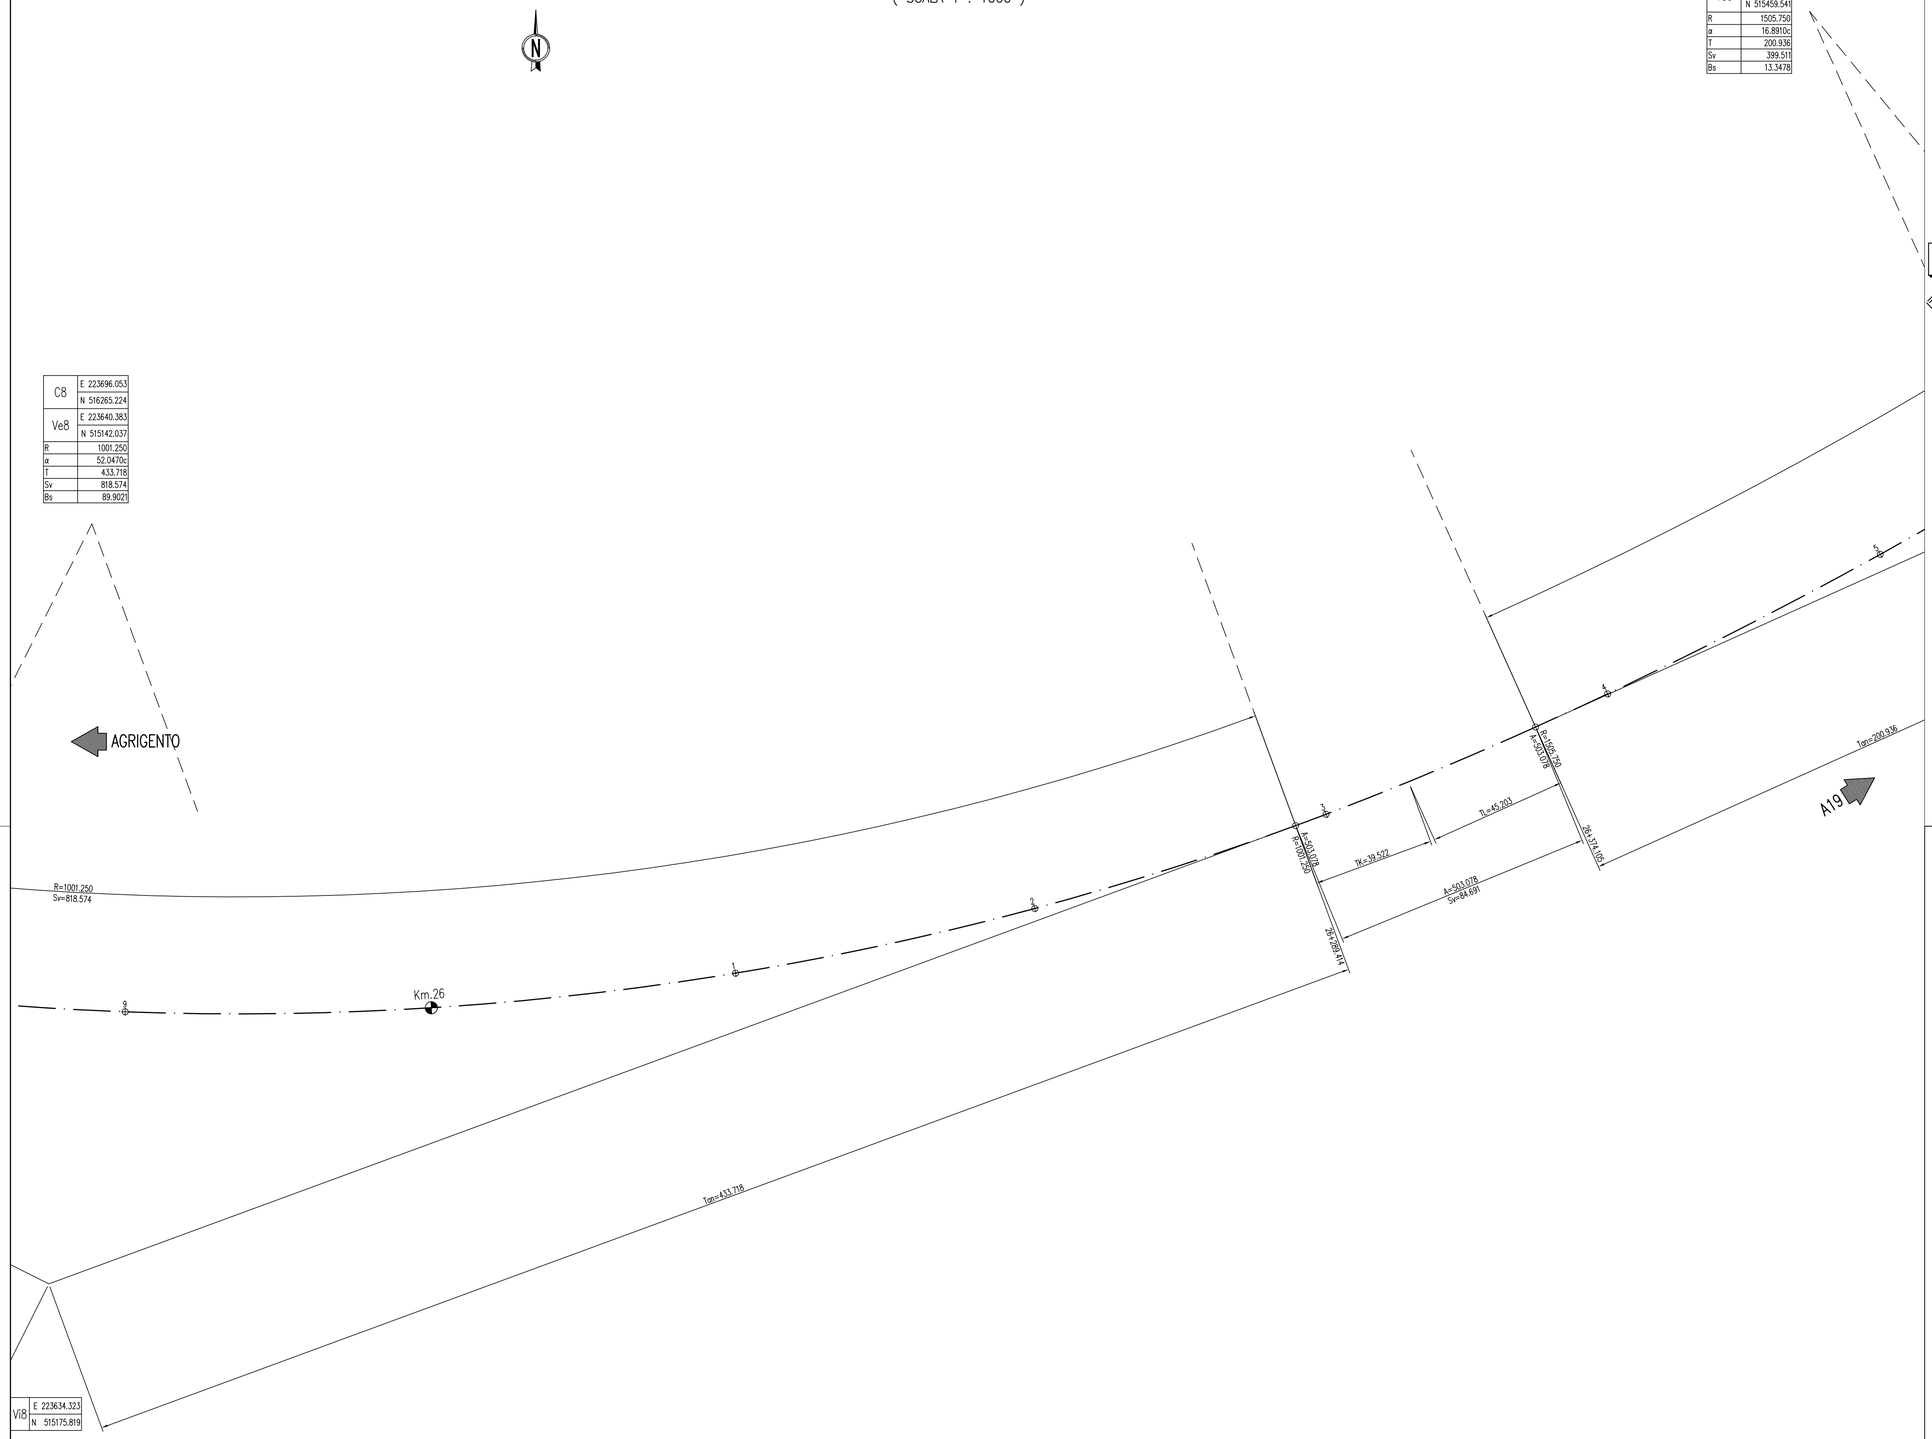

N.B. Per il tracciamento utilizzare fattore di correzione topografica = 1

QUADRO D'UNIONE

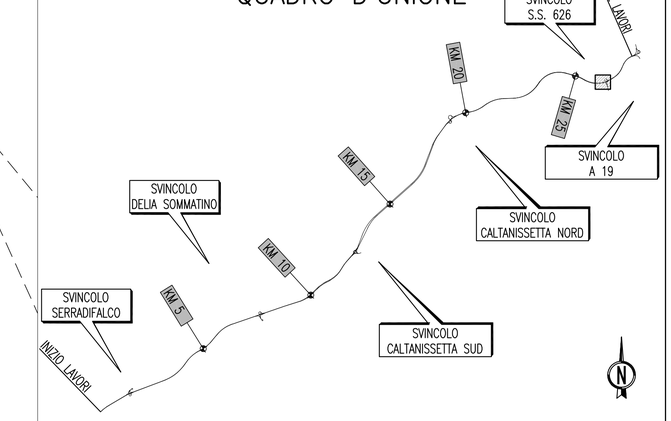

ANAS S.p.A.
DIREZIONE CENTRALE PROGRAMMAZIONE PROGETTAZIONE

PA 12/09
CORRIDOIO PLURIMODALE TIRRENICO - NORD EUROPA
ITINERARIO AGRIGENTO - CALTANISSETTA - A19
S.S. N° 640 "DI PORTO EMPEDOCLE"
AMMODERNAMENTO E ADEGUAMENTO ALLA CAT. B DEL D.M. 5.11.2001
Dal km 44+000 allo svincolo con l'A19

PROGETTO ESECUTIVO

Contraente Generale: Empedocle s.c.p.a

ASSE PRINCIPALE
Planimetrie di Tracciamento

Asse direzione Agrigento - A19 - Tav.49/52

Codice Unico Progetto (CUP) : F91B09000070001

Codice Elaborato:

PA12_09 - E 0 0 0 G E 2 1 1 P P 0 3 Z P 7 0 4 9 A — Scala: 1:1000

REV.	DATA	DESCRIZIONE	REDATTO	VERIFICATO	APPROVATO	AUTORIZZATO
F						
E						
D						
C						
B						
A	Aprile 2011	EMISSIONE	S.TERRENO	A.TURSO	M. LITI	P. PAGLINI

Responsabile del procedimento: Ing. MAURIZIO ARAMINI

Il Progettista: Dott. Ing. GIAN LUCA MENCHINI — ORDINE DEGLI INGEGNERI DI FIRENZE N° 4533

Il Consulente: ORDINE INGEGNERI PROVINCIA DI SASSARI — Dott. Ing. TURSO Adriano n° 1400 — Settore: Tracciato Opere d'arte Idrauliche Infrastrutture

ORDINE REGIONALE DEI GEOLOGI DI SICILIA — Dott. Geol. D'ANGELO MAURIZIO N. 1607

Il Coordinatore per la sicurezza in fase di progetto: Dott. Ing. ALESSANDRO SALVADO BERNARD — ORDINE INGEGNERI ROMA A 14853

Il Direttore dei lavori: Dott. Ing. PEPPINO MARASCIO — ORDINE INGEGNERI ROMA A 14447