


PLANIMETRIE DI TRACCIAMENTO
(SCALA 1 : 1000)

C10	E 224070.450
	N 516128.575
Ve10	E 224620.230
	N 515700.710
R	676.250
α	8.65154
T	46.027
Sv	91.901
Bs	1.5641

C9	E 223502.204
	N 516730.887
Ve9	E 224406.370
	N 515459.541
R	1505.750
α	16.89106
T	200.936
Sv	399.511
Bs	13.3478

V19	E 224303.005
	N 515440.005

V10	E 224632.098
	N 515749.123

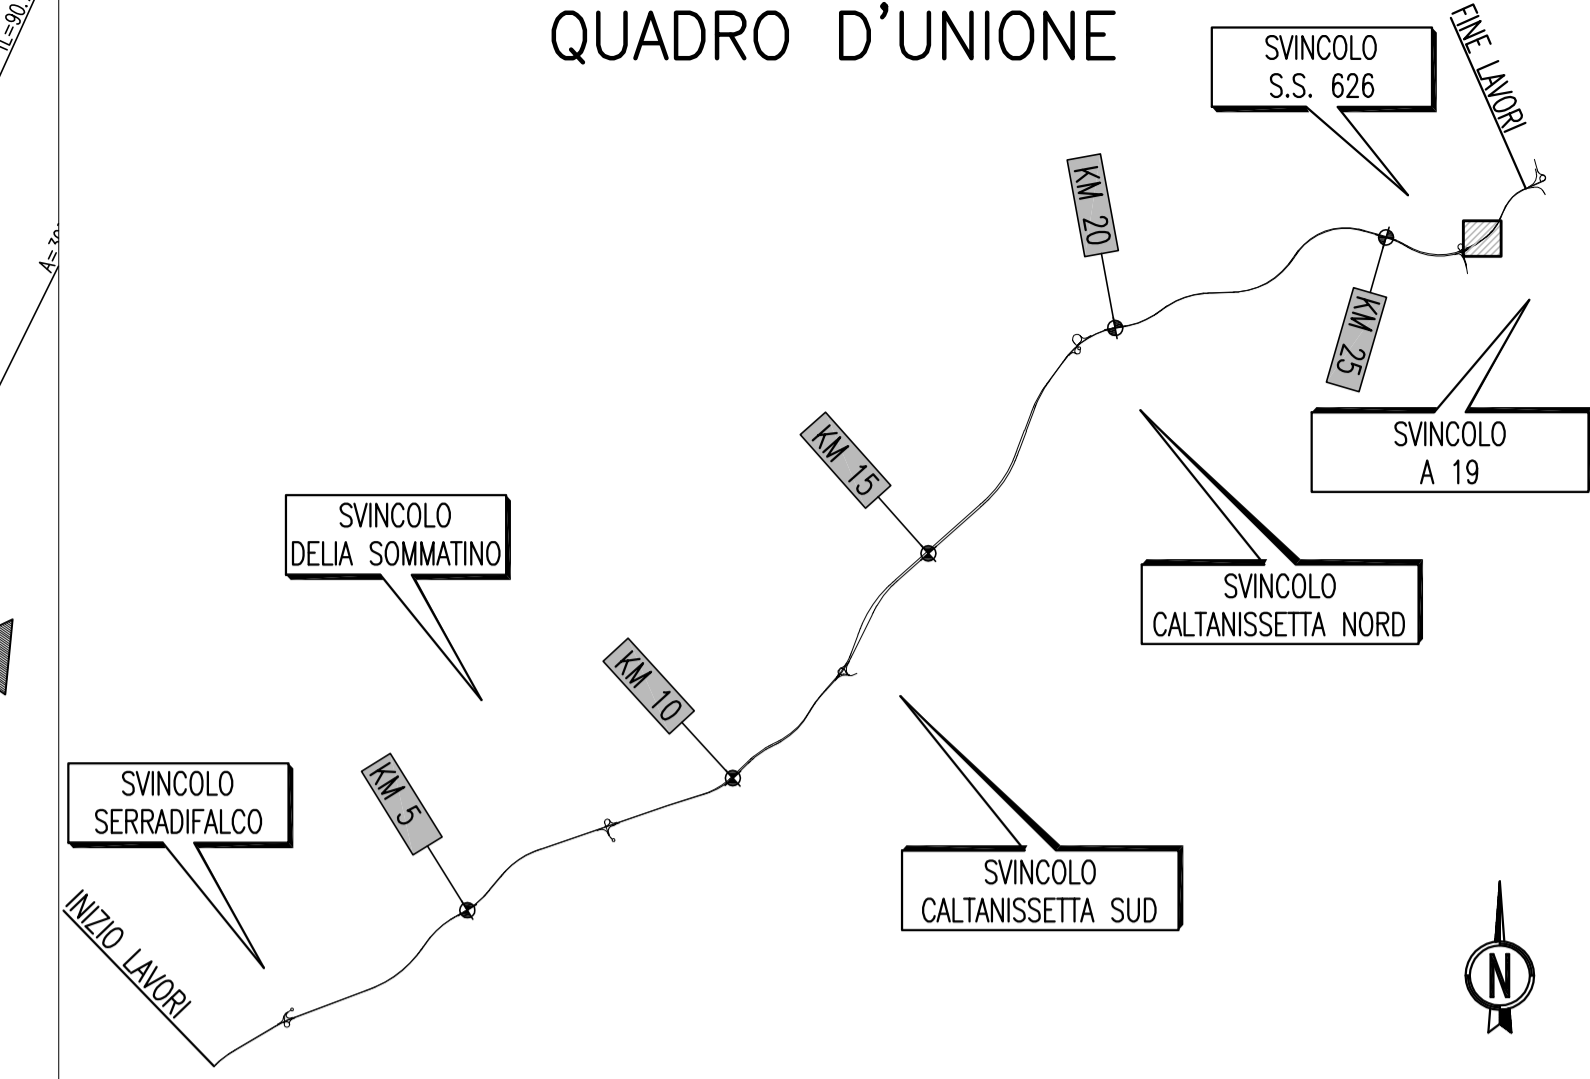



PA 12/09
CORRIDOIO PLURIMODALE TIRRENICO - NORD EUROPA
ITINERARIO AGRIGENTO - CALTANISSETTA - A19
S.S. N° 640 "DI PORTO EMPEDOCLE"
AMMODERNAMENTO E ADEGUAMENTO ALLA CAT. B DEL D.M. 5.11.2001
Dal km 44+000 allo svincolo con l'A19

PROGETTO ESECUTIVO

Contraente Generale: 

ASSE PRINCIPALE
Planimetrie di Tracciamento
Asse direzione Agrigento - A19 - Tav.50/52

Codice Unico Progetto (CUP) : F91B09000070001
Codice Elaborato: PA12_09 - E 0 0 0 | G E 2 1 1 | P P 0 3 | Z | P 7 | 0 5 0 | A Scale: 1:1000

F						
E						
D						
C						
B						
A	Aprile 2011	EMISSIONE	S.TERRENO	A.TURSO	M. LITI	P. PAGLINI
REV.	DATA	DESCRIZIONE	REDATTO	VERIFICATO	APPROVATO	AUTORIZZATO

Responsabile del procedimento: Ing. MAURIZIO ARAMINI

Il Progettista:



Il Consulente:



Il Coordinatore per la sicurezza in fase di progetto:



Il Direttore dei lavori:



N.B. Per il tracciamento utilizzare fattore di correzione topografica = 1

