

PLANIMETRIE DI TRACCIAMENTO  
(SCALA 1 : 1000 )




C11	E 225339.927
	N 515800.909
Ve11	E 224877.654
	N 516288.552
R	613.750
a	38.9347°
T	193.758
Sv	376.360
Ba	29.8578

C10	E 224070.450
	N 516128.575
Ve10	E 224620.230
	N 515700.710
R	676.250
a	8.6515°
T	46.021
Sv	91.901
Ba	1.5641

V10	E 224632.098
	N 515749.123

N.B. Per il tracciamento utilizzare fattore di correzione topografica = 1

QUADRO D'UNIONE

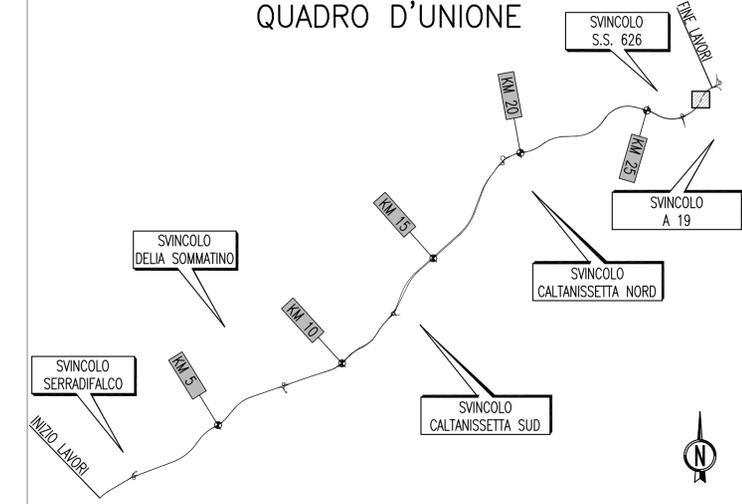

PA 12/09  
CORRIDOIO PLURIMODALE TIRRENICO - NORD EUROPA  
ITINERARIO AGRIGENTO - CALTANISSETTA - A19  
S.S. N° 640 "DI PORTO EMPEDOCLE"  
AMMODERNAMENTO E ADEGUAMENTO ALLA CAT. B DEL D.M. 5.11.2001  
Dal km 44+000 allo svincolo con l'A19

PROGETTO ESECUTIVO



ASSE PRINCIPALE  
Planimetrie di Tracciamento  
Asse direzione Agrigento - A19 - Tav.51/52

Codice Unico Progetto (CUP) : F91B09000070001

Codice Elaborato:  
PA12\_09 - E 0 0 0 | G E 2 1 1 | P P 0 3 | Z | P 7 | 0 5 1 | A

F					
E					
D					
C					
B					
A	Aprile 2011	EMISSIONE	S.TERRENO	A.TURSO	M. LITI
REV.	DATA	DESCRIZIONE	REDATTO	VERIFICATO	APPROVATO
Responsabile del procedimento: Ing. MAURIZIO ARAMINI					

Il Progettista:

Il Consulente:

Il Coordinatore per la sicurezza in fase di progetto:

Il Direttore dei lavori:

