


PLANIMETRIE DI TRACCIAMENTO
(SCALA 1 : 1000)

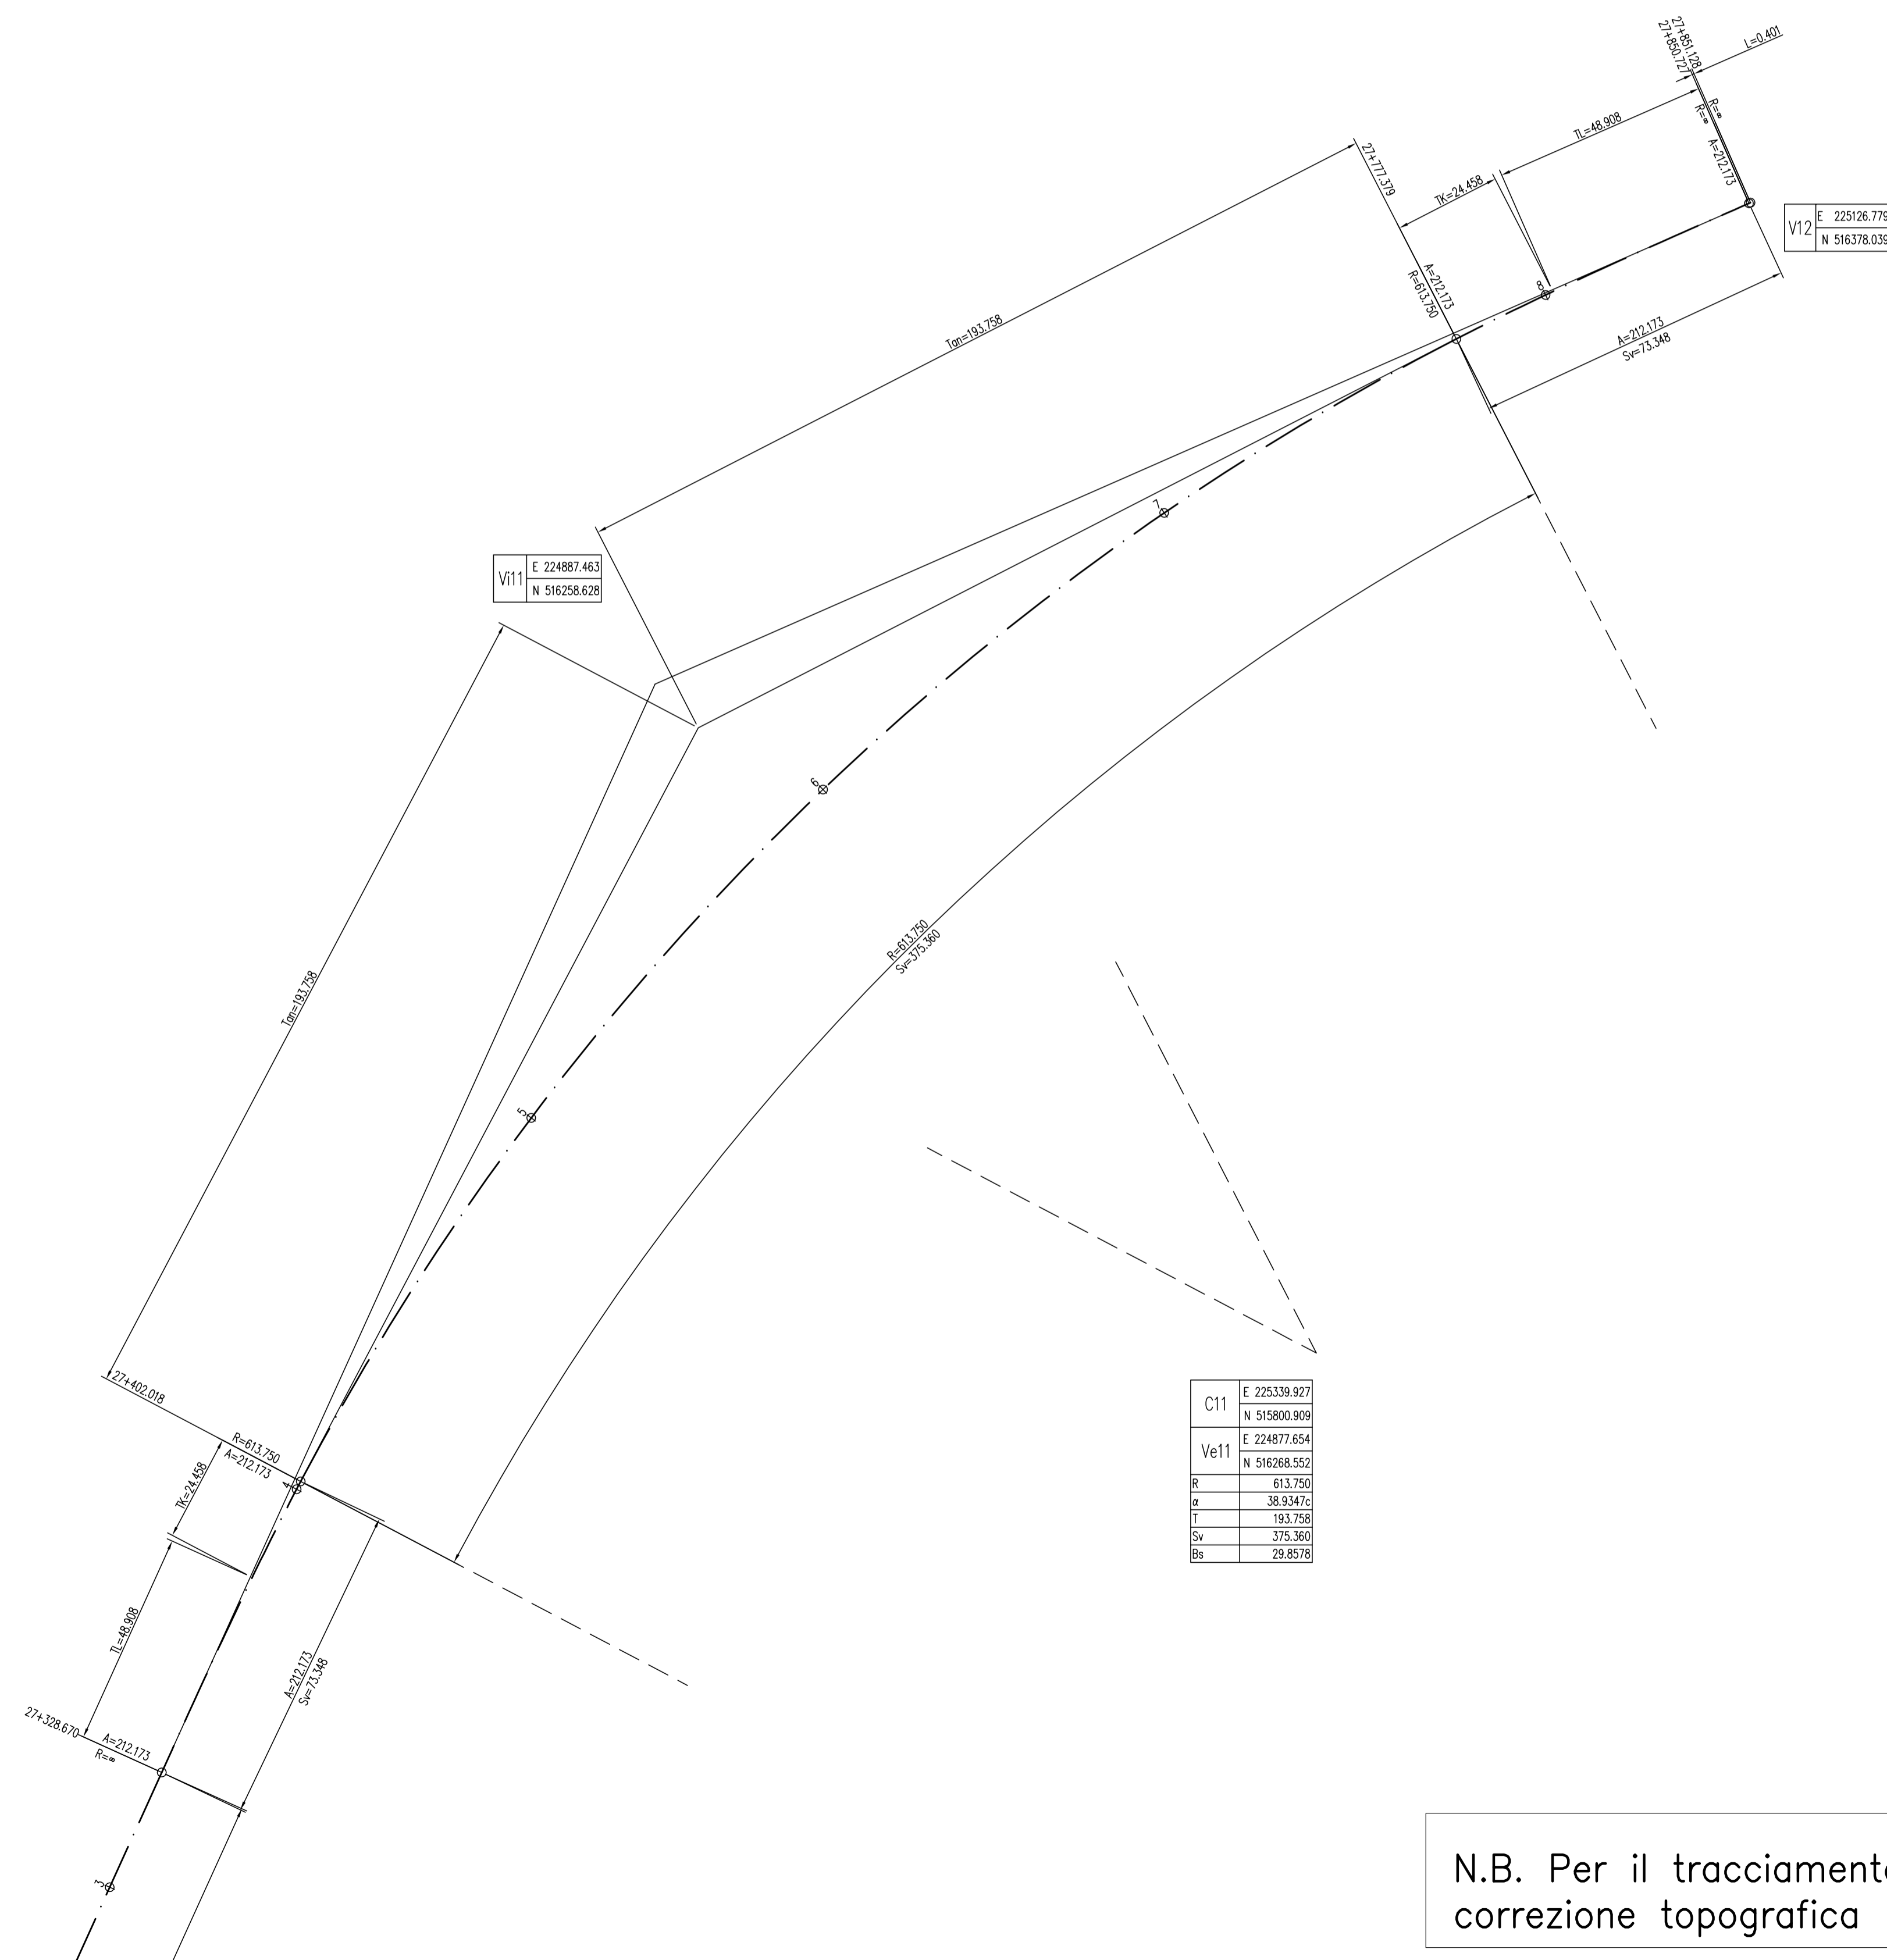


A19 →



← AGRIGENTO

QUADRO D'UNIONE

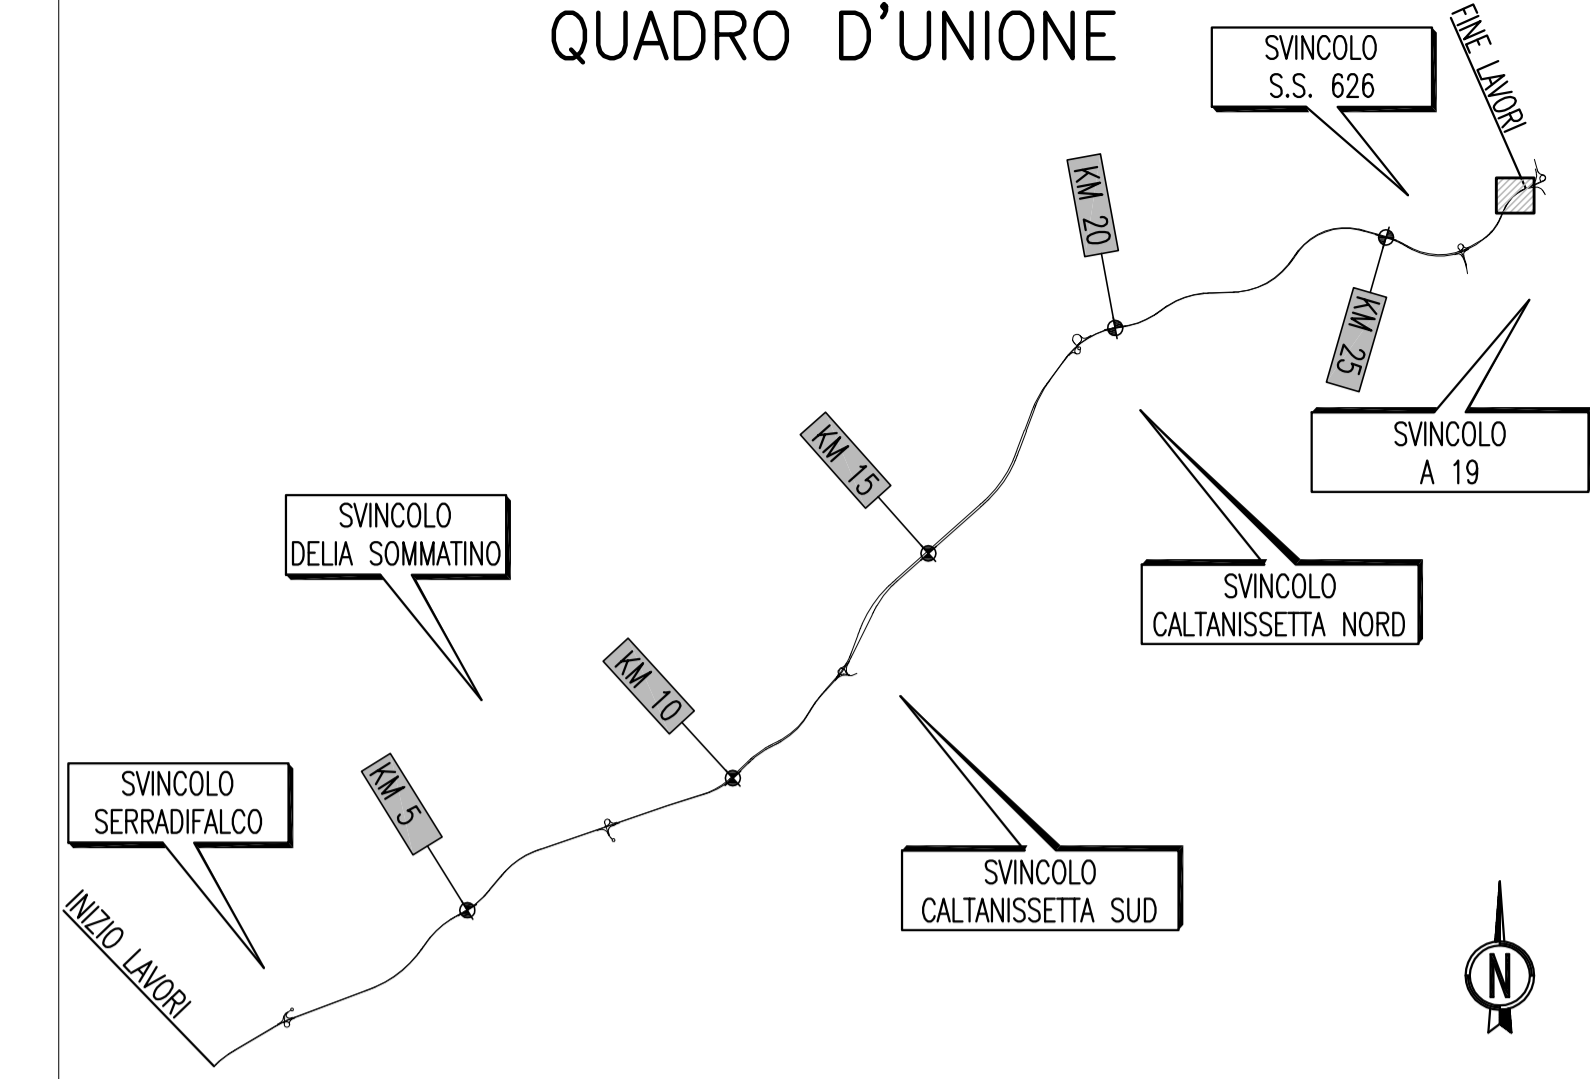

PA 12/09
CORRIDOIO PLURIMODALE TIRRENICO - NORD EUROPA
ITINERARIO AGRIGENTO - CALTANISSETTA - A19
S.S. N° 640 "DI PORTO EMPEDOCLE"
AMMODERNAMENTO E ADEGUAMENTO ALLA CAT. B DEL D.M. 5.11.2001
Dal km 44+000 allo svincolo con l'A19

PROGETTO ESECUTIVO



ASSE PRINCIPALE
Planimetrie di Tracciamento
Asse direzione Agrigento - A19 - Tav.52/52

Codice Unico Progetto (CUP) : F91B09000070001	
Codice Elaborato:	
PA12_09 - E	0 0 0 G E 2 1 1 P P 0 3 Z P 7 0 5 2 A
F	
E	
D	
C	
B	
A	Aprile 2011
REV.	DATA
	DESCRIZIONE
	REDAZIONE
	VERIFICATO
	APPROVATO
	AUTORIZZATO
Responsabile del procedimento: Ing. MAURIZIO ARAMINI	

N.B. Per il tracciamento utilizzare fattore di correzione topografica = 1

Il Progettista: Ing. **LUCA MARCHINI** (Ordine degli Ingegneri di Firenze N° 4533)

Il Consulente: Dott. **PIRRO ADRATTO** (Ordine degli Ingegneri di Agrigento N° 1400)

Il Coordinatore per la sicurezza in fase di progetto: Dott. **MASSIMO SALVINO** (Ordine degli Ingegneri di Agrigento N° 14853)

Il Direttore dei lavori: Dott. **PIPPINO MARASCIO** (Ordine degli Ingegneri di Agrigento N° 14447)