



PLANIMETRIE DI TRACCIAMENTO  
(SCALA 1 : 1000 )

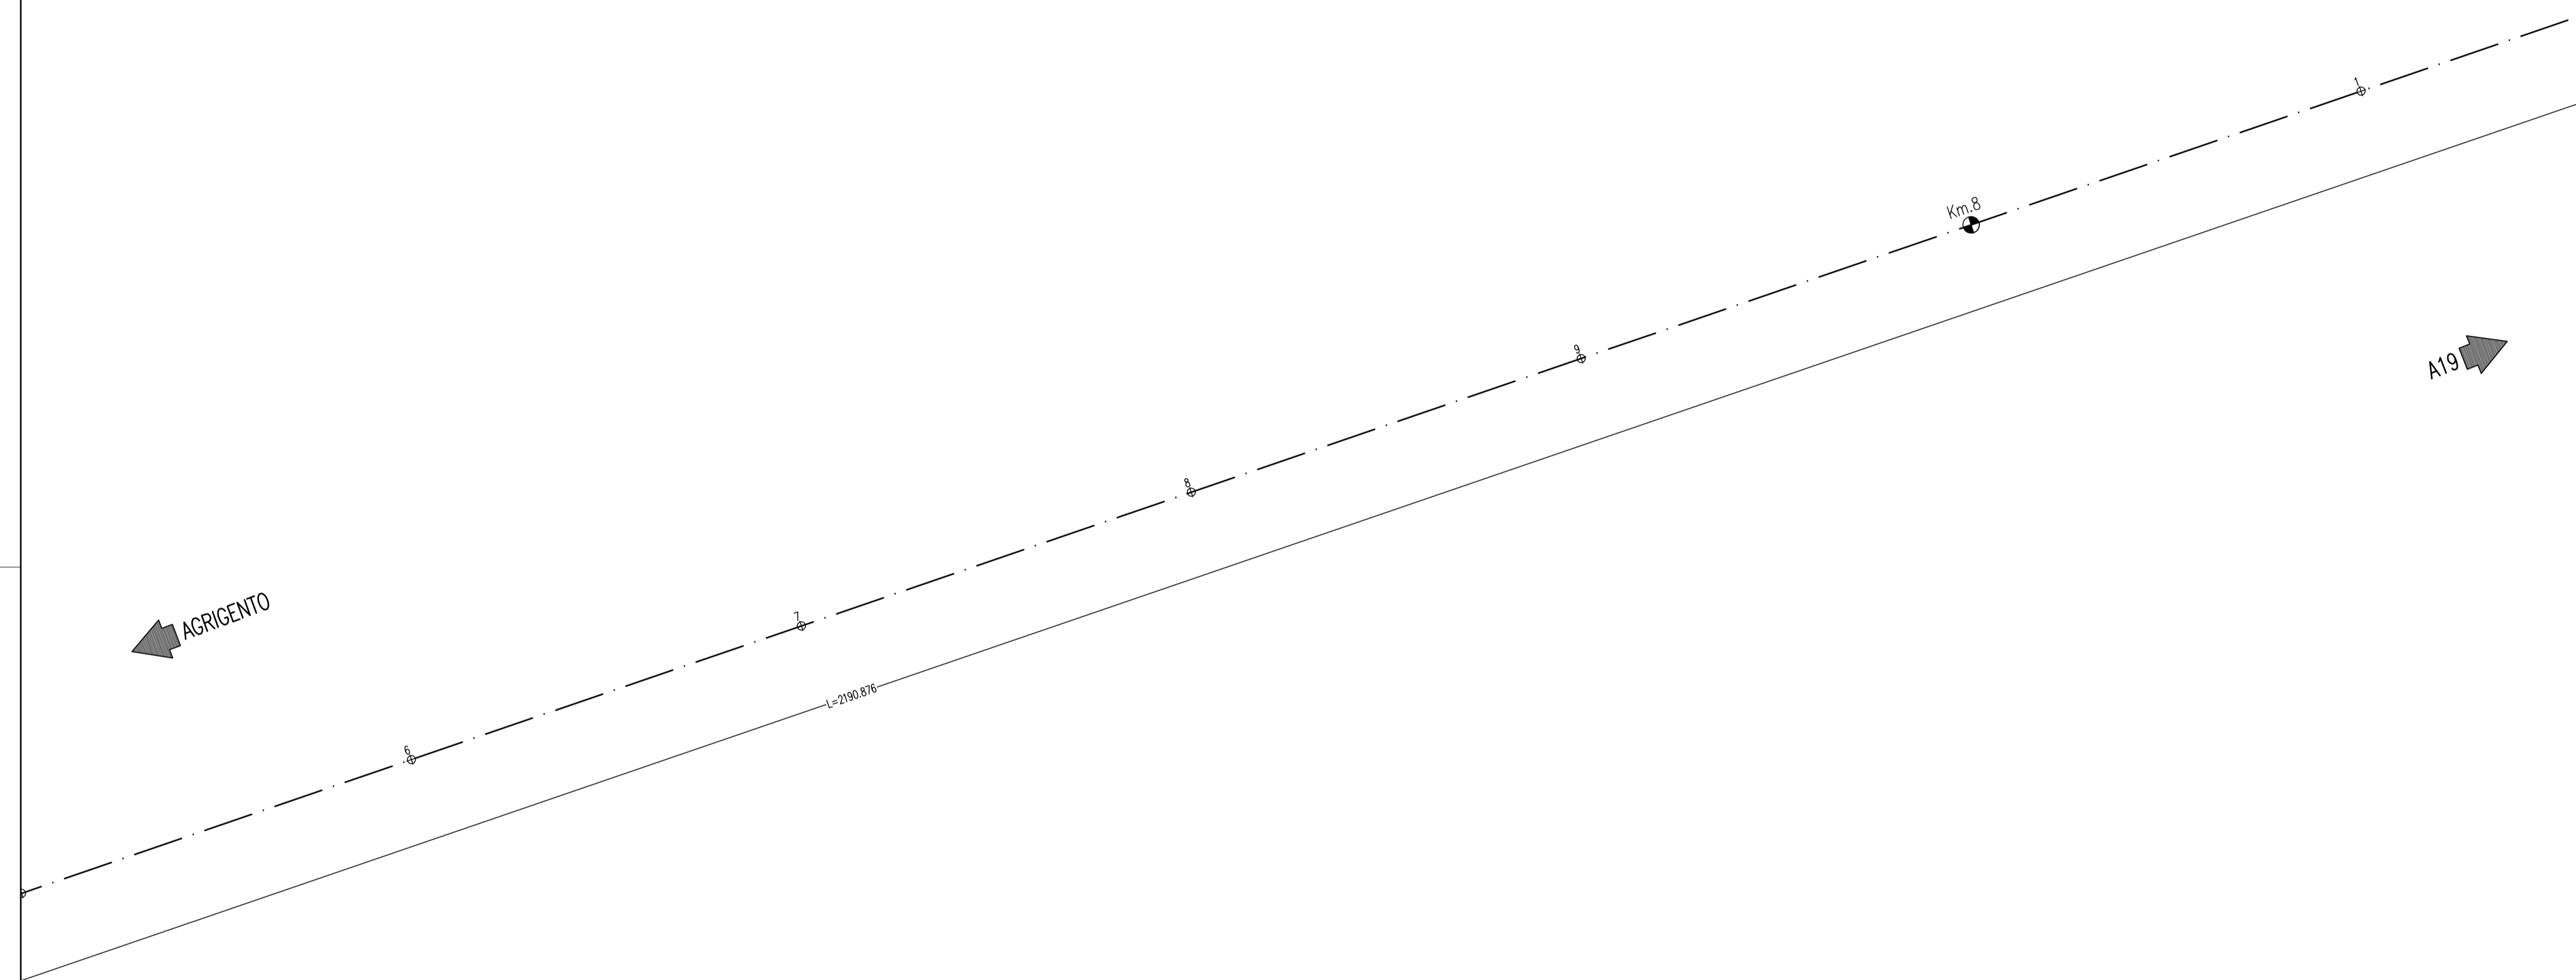

QUADRO D'UNIONE

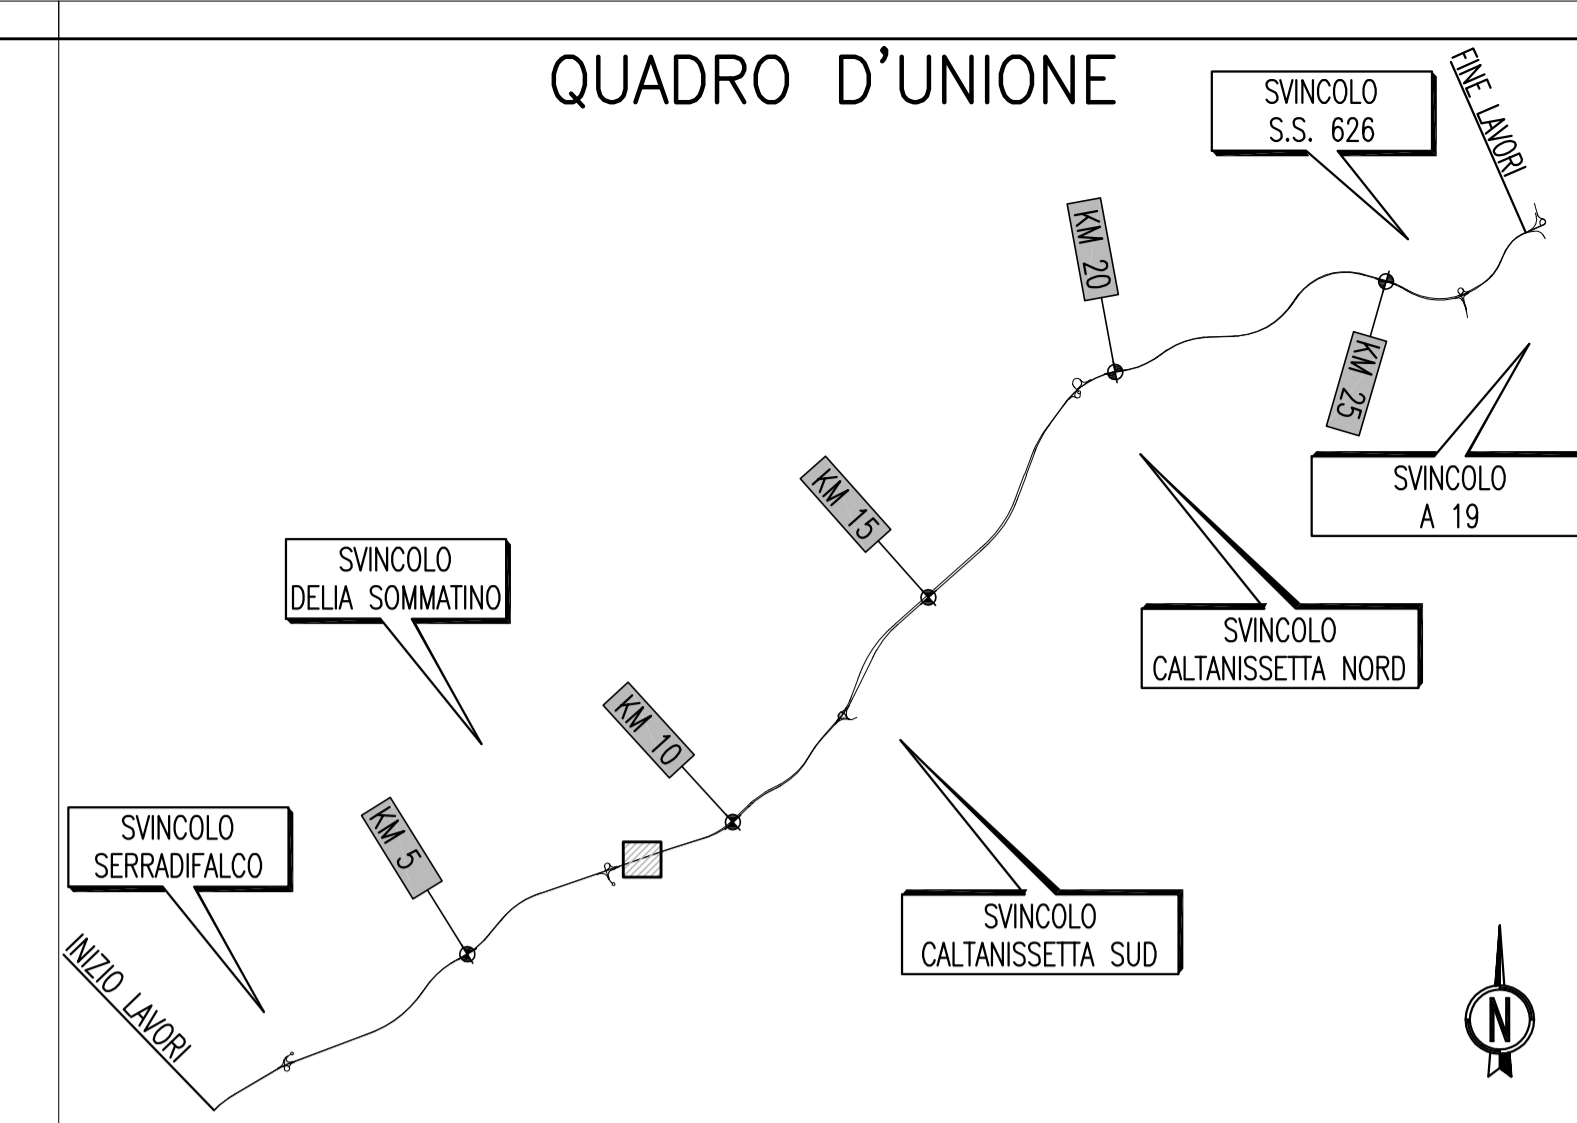

PA 12/09  
CORRIDOIO PLURIMODALE TIRRENICO - NORD EUROPA  
ITINERARIO AGRIGENTO - CALTANISSETTA - A19  
S.S. N° 640 "DI PORTO EMPEDOCLE"  
AMMODERNAMENTO E ADEGUAMENTO ALLA CAT. B DEL D.M. 5.11.2001  
Dal km 44+000 allo svincolo con l'A19

PROGETTO ESECUTIVO



ASSE PRINCIPALE  
Planimetrie di Tracciamento  
Asse direzione A19 - Agrigento - Tav.15/52

Codice Unico Progetto (CUP) : F91B09000070001					
Codice Elaborato:					
PA12_09	-	E	0	0	0
G	E	2	1	1	P
P	P	0	3	Z	P
7	0	6	7	A	Scale: 1:1000
F					
E					
D					
C					
B					
A	Aprile 2011	EMISSIONE	S.TERRENO	A.TURSO	M. LITI
REV.	DATA	DESCRIZIONE	REDATTO	VERIFICATO	APPROVATO
		ING. MAURIZIO ARAMINI			

Il Progettista: **Ing. GIAN LUCA MARCHINI** (Ordine degli Ingegneri di Firenze N° 4533)

Il Consulente: **Ing. TULLIO ADRIANO** (Ordine degli Ingegneri di Roma N° 1400)

Il Coordinatore per la sicurezza in fase di progetto: **Dott. Geol. D'ANGELO MAURIZIO** (Ordine Regionale dei Geologi di Sicilia N° 1607)

Il Direttore dei lavori: **Ing. PEPPINO MARASCIO** (Ordine degli Ingegneri di Roma N° 14447)

N.B. Per il tracciamento utilizzare fattore di correzione topografica = 1