



PLANIMETRIE DI TRACCIAMENTO
(SCALA 1 : 1000)

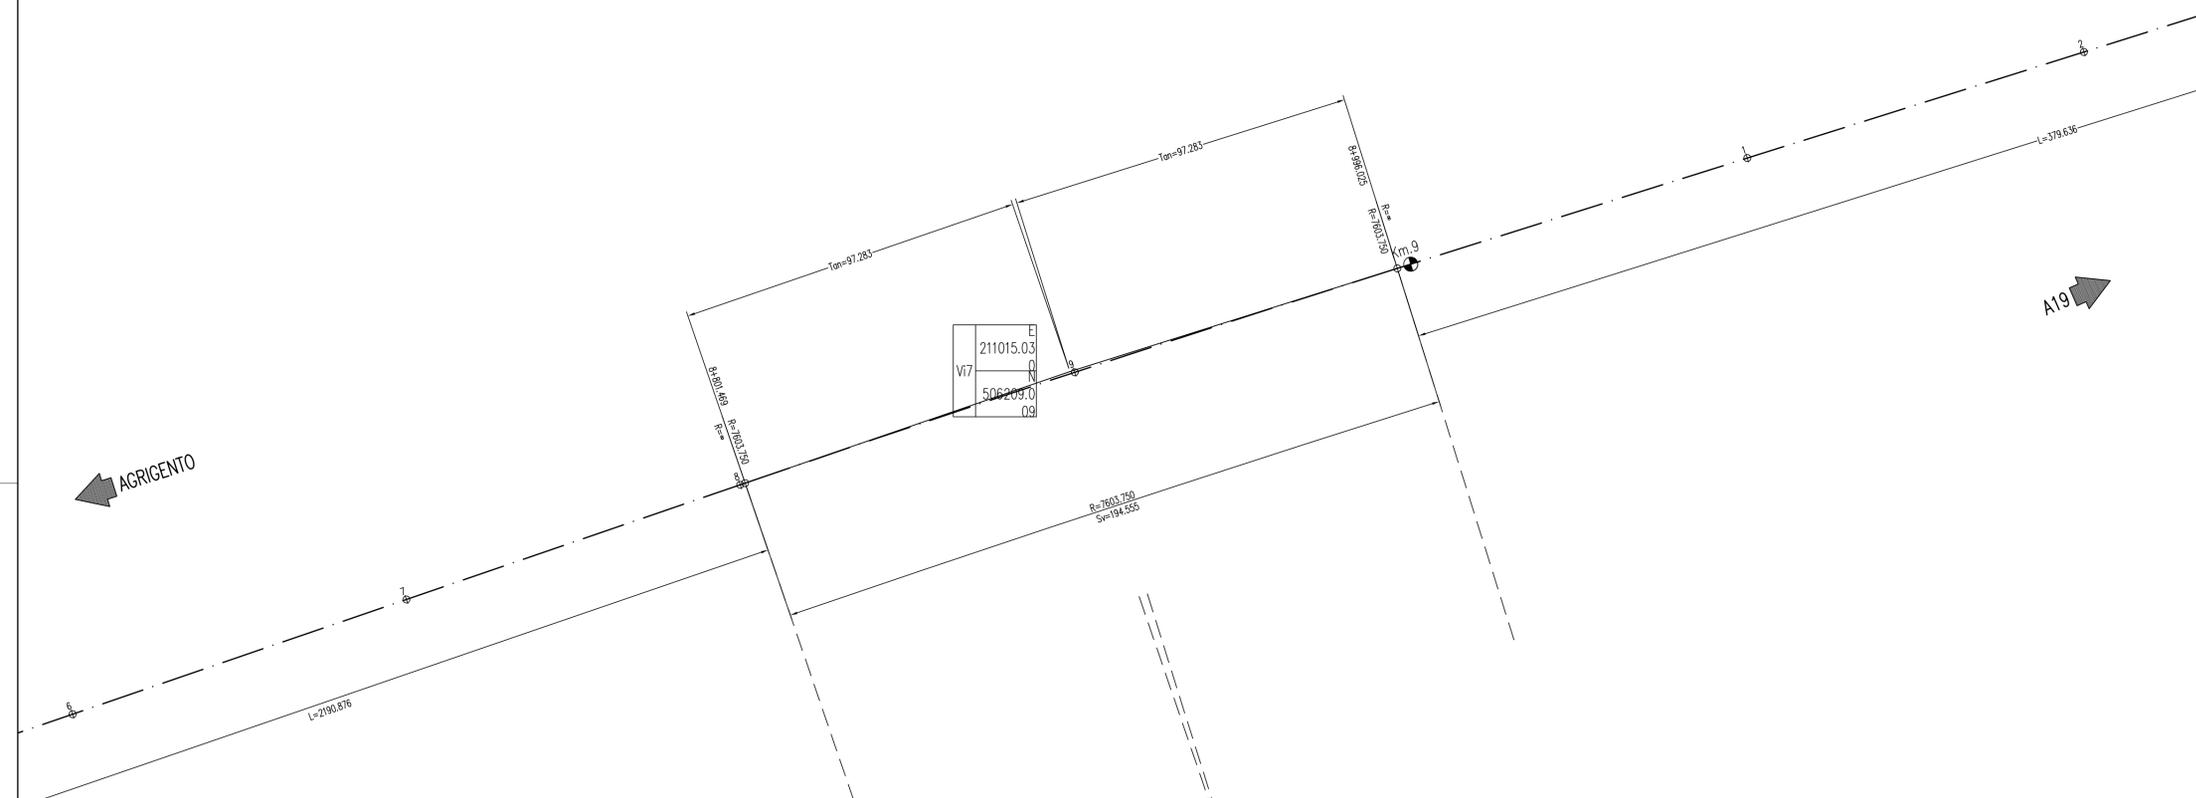

E	211015.03
N	0.00
D	506209.0
O	0.00

E	213389.7
N	57.00
D	498984.9
O	41.00
E	211015.03
N	0.00
D	506209.0
O	0.00
R	7603.750
α	1.46604
T	97.283
Sv	194.555
Bs	0.6223

QUADRO D'UNIONE

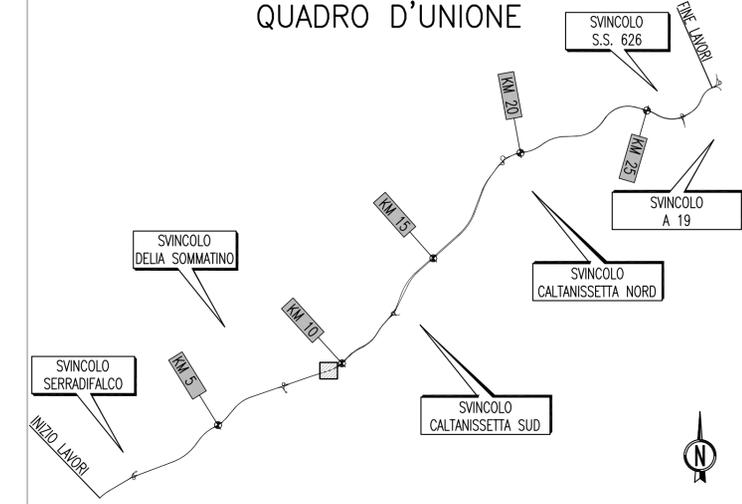



PA 12/09
CORRIDOIO PLURIMODALE TIRRENICO - NORD EUROPA
ITINERARIO AGRIGENTO - CALTANISSETTA - A19
S.S. N° 640 "DI PORTO EMPEDOCLE"
AMMODERNAMENTO E ADEGUAMENTO ALLA CAT. B DEL D.M. 5.11.2001
Dal km 44+000 allo svincolo con l'A19

PROGETTO ESECUTIVO

Contraente Generale: 

ASSE PRINCIPALE
Planimetrie di Tracciamento
Asse direzione A19 - Agrigento - Tav.17/52

Codice Unico Progetto (CUP) : F91B09000070001
Codice Elaborato: PA12_09 - E 0 0 0 | G E 2 | 1 | P P 0 3 | Z | P 7 | 0 6 9 | A

REV.	DATA	DESCRIZIONE	REDATTO	VERIFICATO	APPROVATO	AUTORIZZATO
A	Aprile 2011	EMISSIONE	S.TERRENO	A.TURSO	M. LITI	P. PAGLINI

Responsabile del procedimento: Ing. MAURIZIO ARAMINI

Il Progettista:



Il Consulente:



Il Coordinatore per la sicurezza in fase di progetto:



Il Direttore dei lavori:



N.B. Per il tracciamento utilizzare fattore di correzione topografica = 1