



PLANIMETRIE DI TRACCIAMENTO
(SCALA 1 : 1000)

E	212245.6
C10	02
N	508291.11
A	213063.91
Q	76
Ve10	507395.2
R	1168.750
Q	24.57600
I	254.572
Sv	501.314
Bs	27.4038

E	213052.3
Vi10	28
N	507407.9
S	55

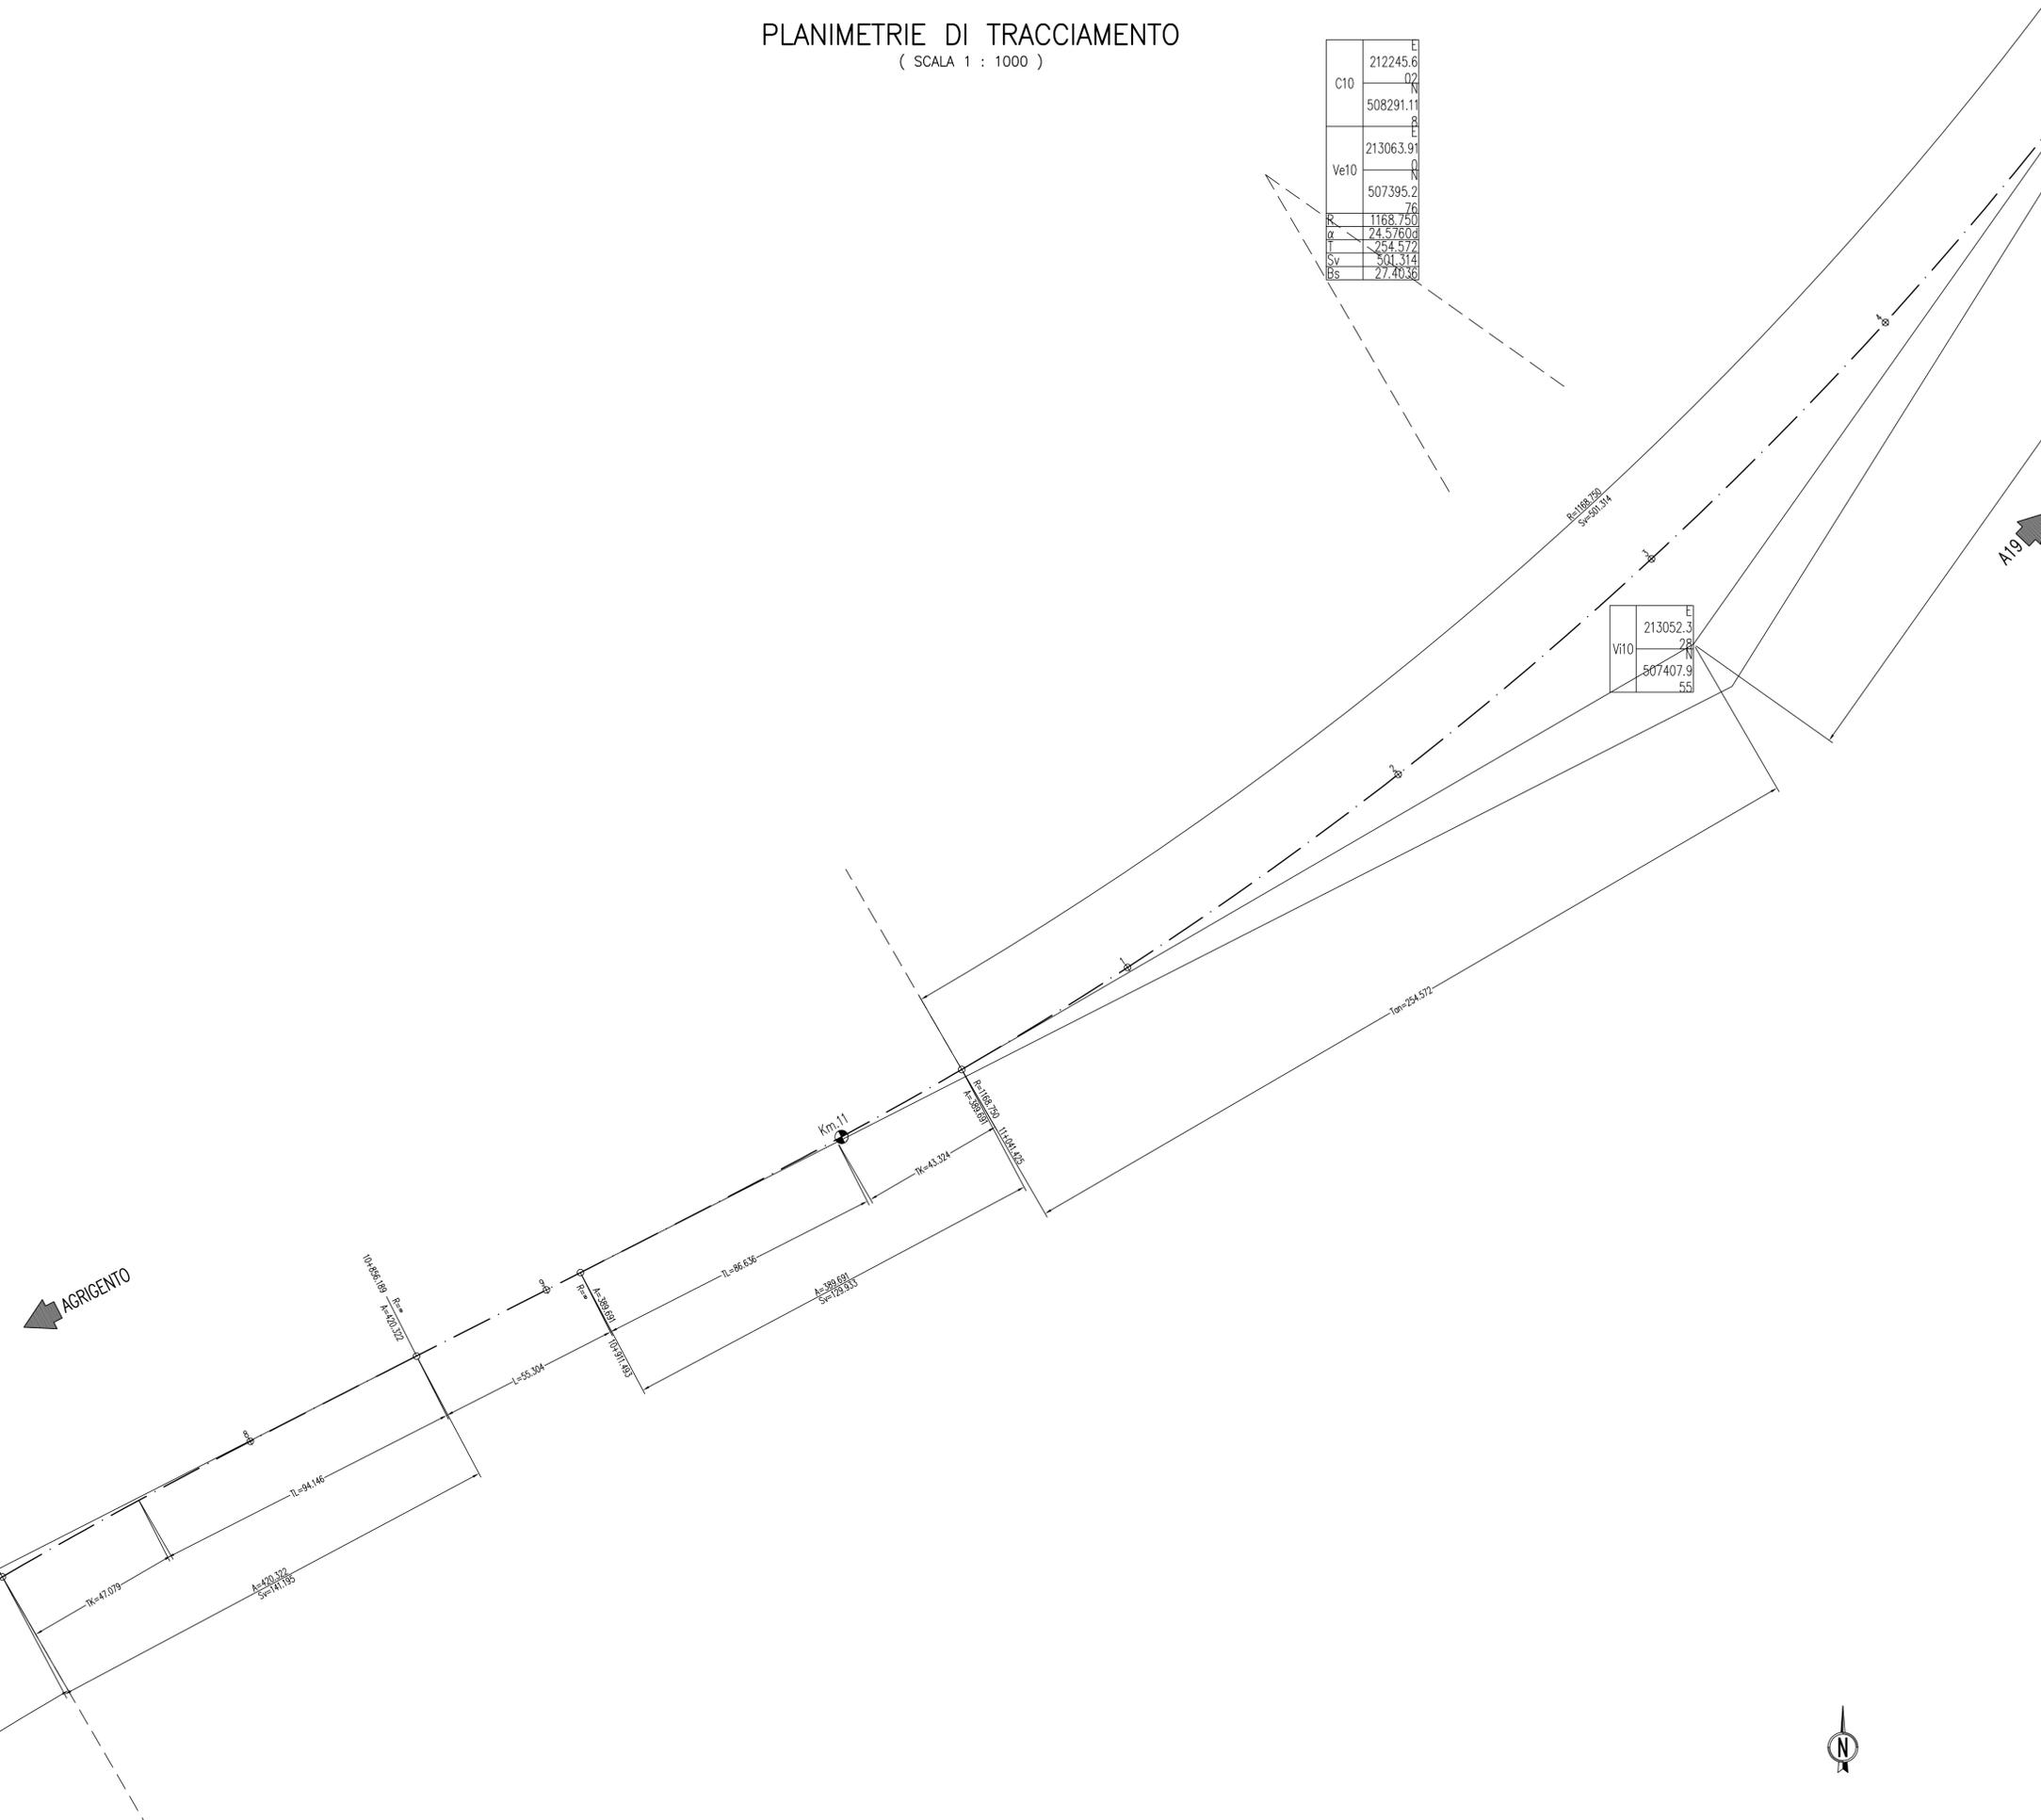

QUADRO D'UNIONE

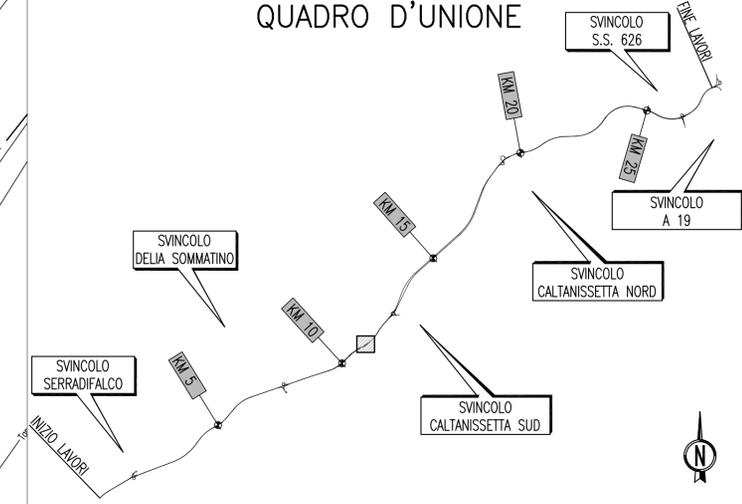

PA 12/09
CORRIDOIO PLURIMODALE TIRRENICO - NORD EUROPA
ITINERARIO AGRIGENTO - CALTANISSETTA - A19
S.S. N° 640 "DI PORTO EMPEDOCLE"
AMMODERNAMENTO E ADEGUAMENTO ALLA CAT. B DEL D.M. 5.11.2001
Dal km 44+000 allo svincolo con l'A19

PROGETTO ESECUTIVO



ASSE PRINCIPALE
Planimetrie di Tracciamento
Asse direzione A19 - Agrigento - Tav.21/52

Codice Unico Progetto (CUP) : F91B09000070001

Codice Elaborato:

PA12_09 - E 0 0 0 | G E 2 1 1 | P P 0 3 | Z | P 7 | 0 7 3 | A Scale: 1:1000

F						
E						
D						
C						
B						
A	Aprile 2011	EMISSIONE	S.TERRENO	A.TURSO	M. LITI	P. PAGLINI
REV.	DATA	DESCRIZIONE	REDATTO	VERIFICATO	APPROVATO	AUTORIZZATO
Responsabile del procedimento: Ing. MAURIZIO ARAMINI						

Il Progettista: **Ing. GIAN LUCA MARCHINI** (Ordine degli Ingegneri di Firenze N° 4533)

Il Consulente: **Ing. TULLIO ADRIANO** (Ordine degli Ingegneri di Palermo N° 1400)

Il Coordinatore per la sicurezza in fase di progetto: **Ing. ALESSANDRO SALERNO** (Ordine degli Ingegneri di Roma N° 14853)

Il Direttore dei lavori: **Ing. PEPPINO MARASCIO** (Ordine degli Ingegneri di Roma N° 14447)

Il Direttore del cantiere: **Dott. Geol. D'ANGELO MAURIZIO** (N° 1607)

N.B. Per il tracciamento utilizzare fattore di correzione topografica = 1