

PLANIMETRIE DI TRACCIAMENTO
(SCALA 1 : 1000)


A19

V2	E	214288.8
	N	509498.5
		0.3

C2	E	215886.1
	N	508432.4
Ve2	E	214269.3
	N	509511.5
		0.5
R		1890.000
α		22.68426
l		340.333
Sv		673.449
Bs		30.3975



QUADRO D'UNIONE

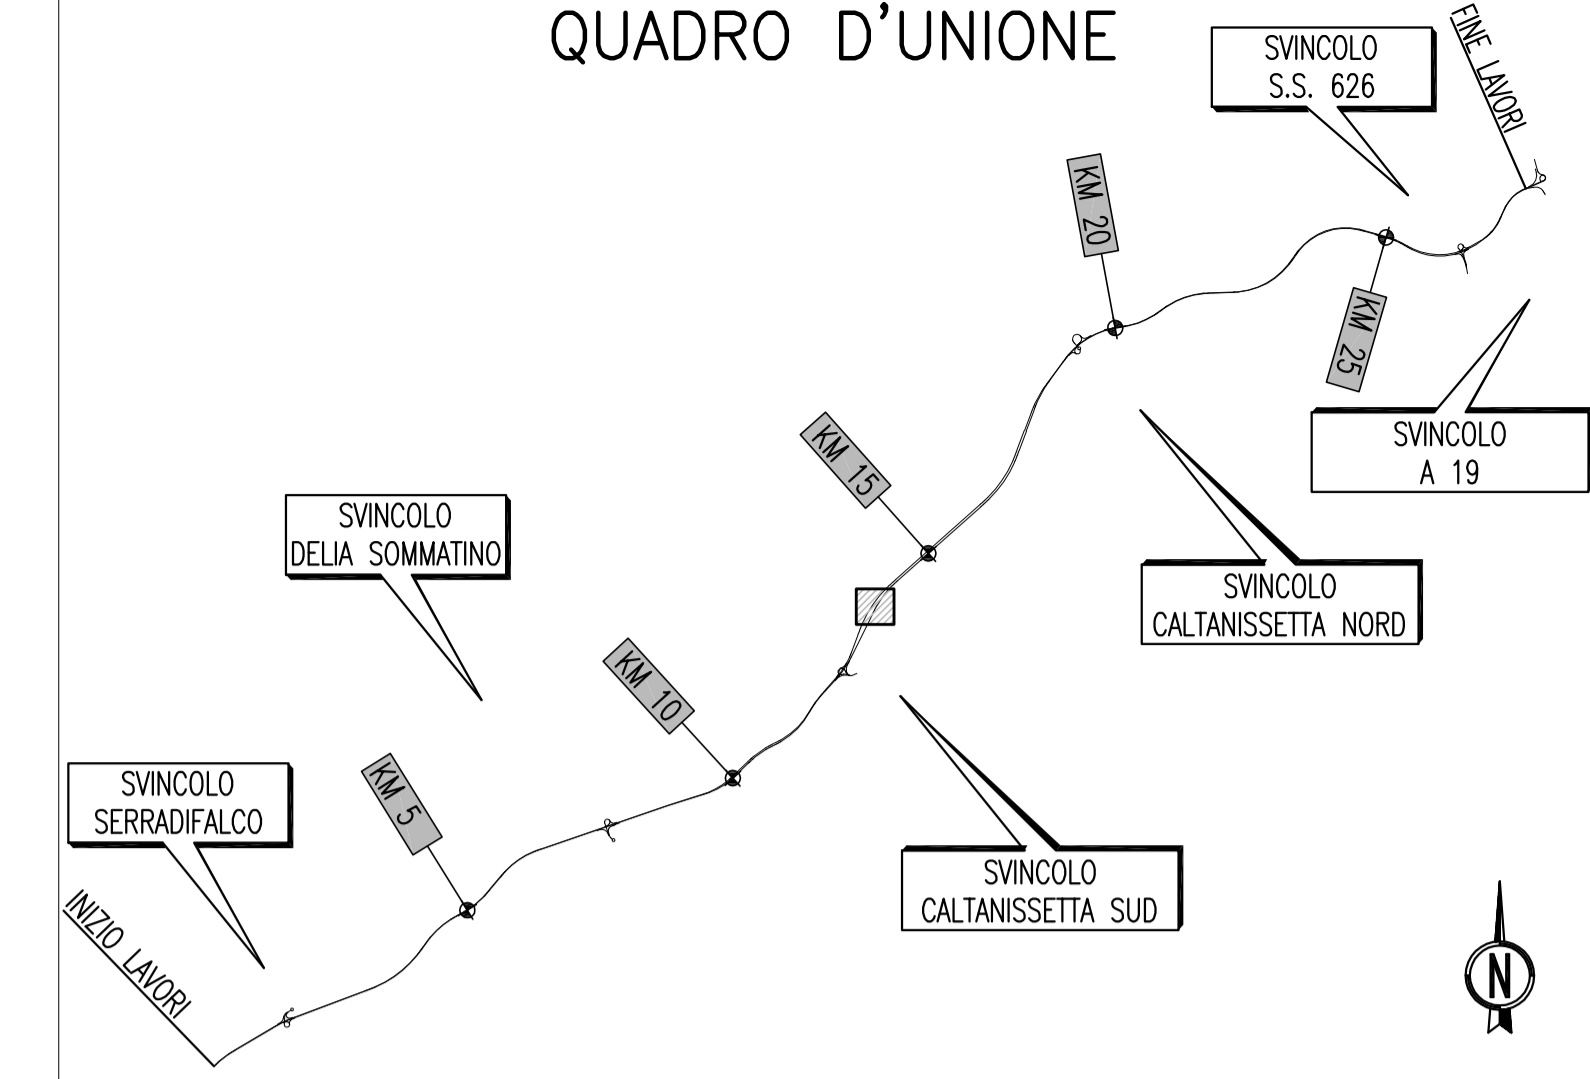

PA 12/09
CORRIDOIO PLURIMODALE TIRRENICO - NORD EUROPA
ITINERARIO AGRIGENTO - CALTANISSETTA - A19
S.S. N° 640 "DI PORTO EMPEDOCLE"
AMMODERNAMENTO E ADEGUAMENTO ALLA CAT. B DEL D.M. 5.11.2001
Dal km 44+000 allo svincolo con l'A19

PROGETTO ESECUTIVO



ASSE PRINCIPALE
Planimetrie di Tracciamento
Asse direzione A19 - Agrigento - Tav.26/52

Codice Unico Progetto (CUP) : F91B09000070001

Codice Elaborato: PA12_09 - E 0 0 0 | G E 2 | 1 | P P 0 3 | Z | P 7 | 0 7 8 | A

F					
E					
D					
C					
B					
A	Aprile 2011	EMISSIONE	S.TERRENO	A.TURSO	M. LITI
REV.	DATA	DESCRIZIONE	REDATTO	VERIFICATO	APPROVATO
Responsabile del procedimento: Ing. MAURIZIO ARAMINI					

Il Progettista: 	Il Consulente: 	Il Coordinatore per la sicurezza: 	Il Direttore dei lavori:
---------------------	--------------------	---------------------------------------	------------------------------

N.B. Per il tracciamento utilizzare fattore di correzione topografica = 1

AGRIGENTO