DISEGNI DI RIFERIMENTO	N°

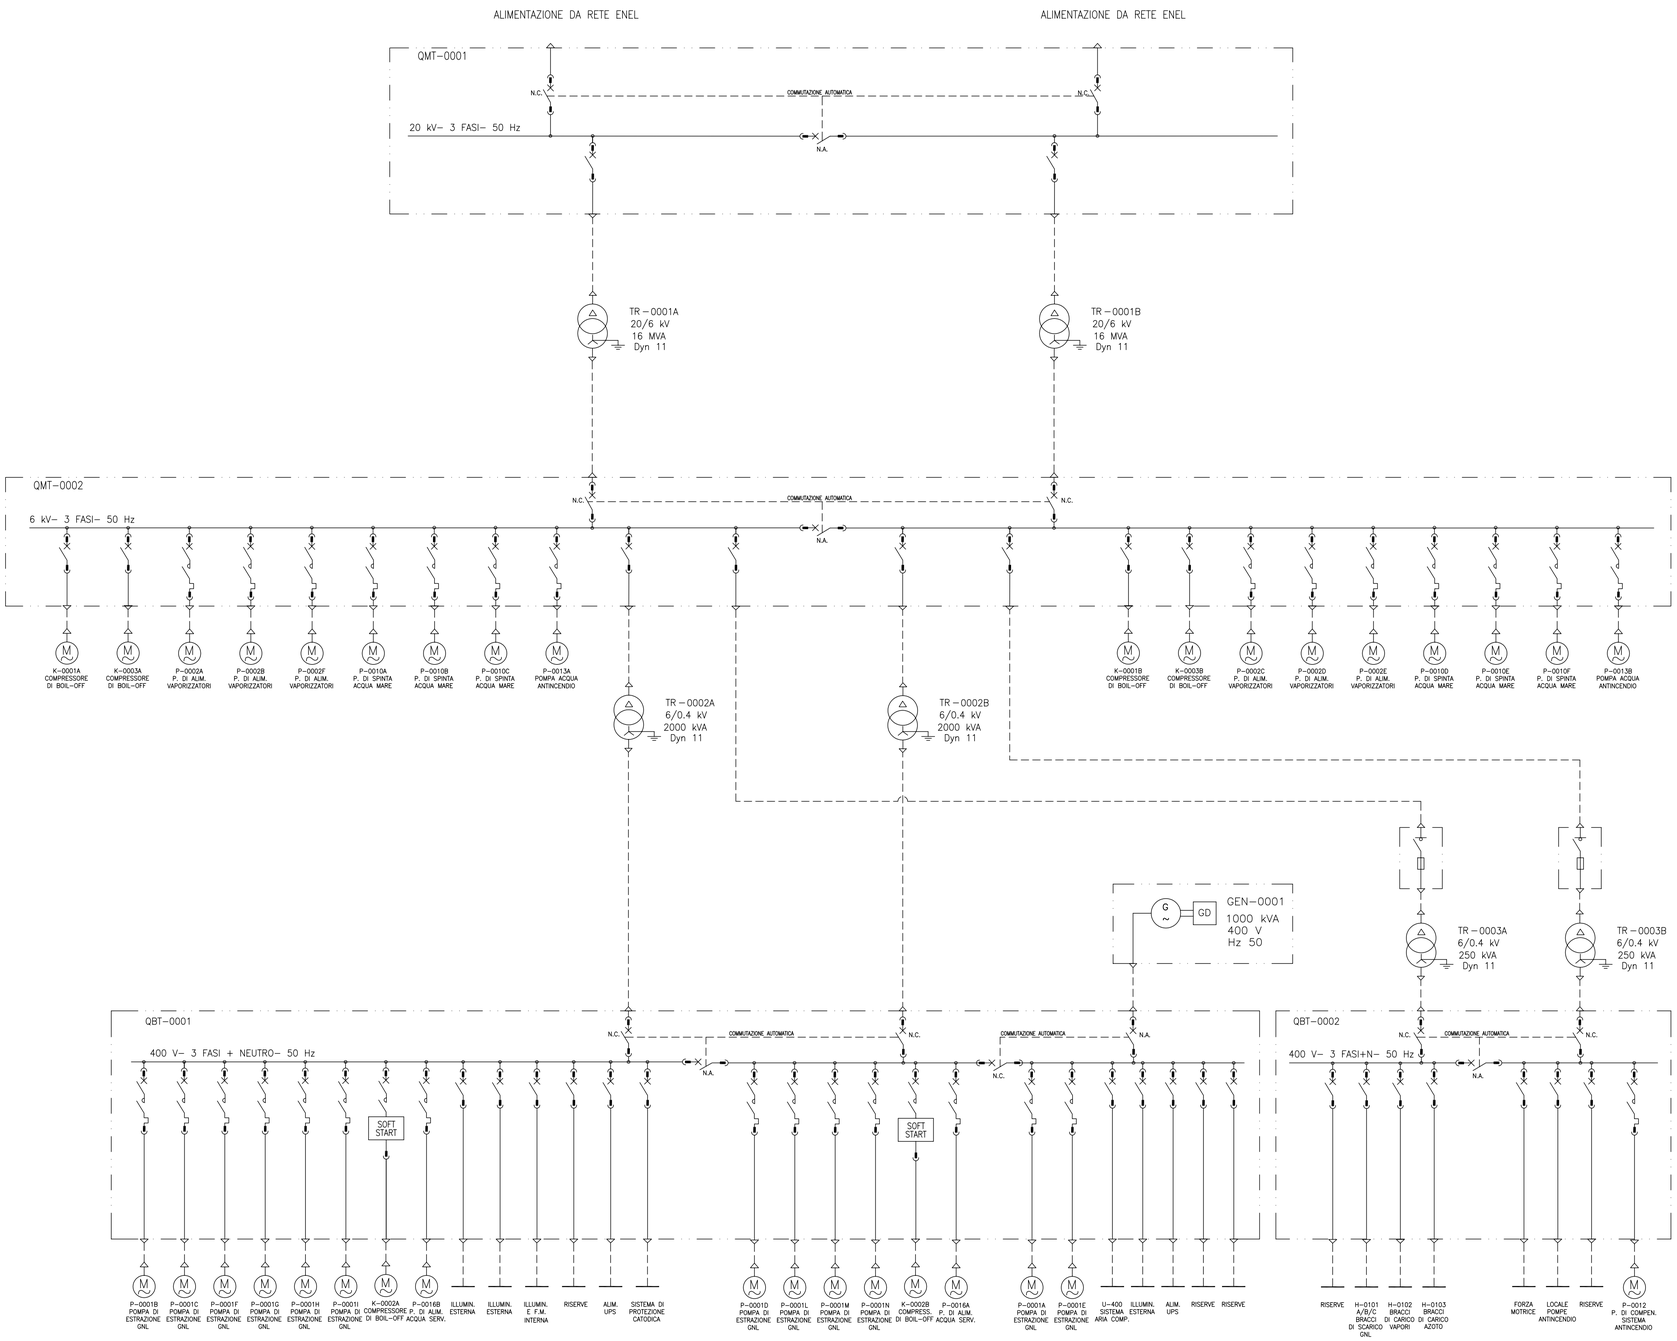

LEGENDA:

- TRASFORMATORE STELLA TRIANGOLO
- GRUPPO DI EMERGENZA DIESEL
- MOTORE ASINCRONO
- REGOLATORE DI TENSIONE
- ESECUZIONE ESTRAIBILE
- INTERRUTTORE AUTOMATICO
- CONTATORE
- SEZIONATORE CON FUSIBILE
- RELE' TERMICO
- COLLEGAMENTO DI TERRA

REV	DATA	DESCRIZIONE	PREPARATO	VERIFICATO	APPROVATO
0	29-03-2004	EMESSO PER ISTRUTTORIA	MANZO	BANCI	CICCARELLI

gasNatural

MEDEA ENGINEERING S.A.

DISEGNO N°
03255-ELE-D-0-001

FOGLIO 1 di 1

PROGETTO PRELIMINARE TERMINALE DI RICEZIONE E RIGASSIFICAZIONE GAS NATURALE LIQUEFATTO (GNL)
TARANTO
SCHEMA ELETTRICO UNIFILARE

COMM. 03255
REV 0

NON IN SCALA

SOSTITUISCE IL
SOSTITUITO DAL

FILE NAME: 03255-ELE-D-0-001-0.DWG