


PLANIMETRIE DI TRACCIAMENTO
(SCALA 1 : 1000)



A19

E	214941.4
N	74
C3	512709.9
E	18
N	216551.2
Ve3	96
N	511631.17
2	
R	1885.000
α	72.41156
T	335.267
SV	663.594
BS	29.5632

E	216531.9
N	76
Vi3	511644.11
8	

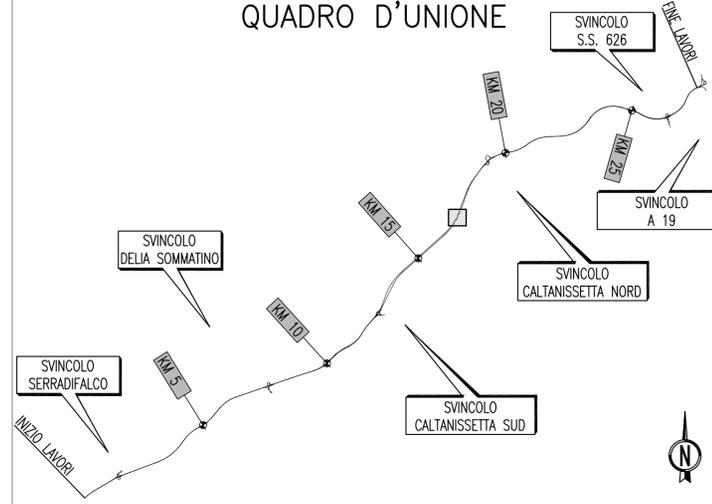

PA 12/09
CORRIDOIO PLURIMODALE TIRRENICO - NORD EUROPA
ITINERARIO AGRIGENTO - CALTANISSETTA - A19
S.S. N° 640 "DI PORTO EMPEDOCLE"
AMMODERNAMENTO E ADEGUAMENTO ALLA CAT. B DEL D.M. 5.11.2001
Dal km 44+000 allo svincolo con l'A19



ASSE PRINCIPALE
Planimetrie di Tracciamento
Asse direzione A19 - Agrigento - Tav.32/52

Codice Unico Progetto (CUP) : F91B09000070001

Codice Elaborato: PA12_09 - E 0 0 0 | G E 2 | 1 | P P 0 3 | Z | P 7 | 0 8 4 | A

F					
E					
D					
C					
B					
A	Aprile 2011	EMISSIONE	S.TERRENO	A.TURSO	M. LITI
REV.	DATA	DESCRIZIONE	REDATTO	VERIFICATO	APPROVATO
Responsabile del procedimento: Ing. MAURIZIO ARAMINI					

Il Progettista: **Ing. GIAN LUCA MARCHINI** (Ordine degli Ingegneri di Firenze N° 4533)

Il Consulente: **Ing. TULLIO ADRIANO** (Ordine degli Ingegneri di Agrigento N° 1400)

Il Coordinatore per la sicurezza: **Ing. ALESSANDRO SALERNO** (Ordine degli Ingegneri di Agrigento N° 14853)

Il Direttore dei lavori: **Ing. PEPPINO MARASCIO** (Ordine degli Ingegneri di Agrigento N° 14447)

N.B. Per il tracciamento utilizzare fattore di correzione topografica = 1