



PLANIMETRIE DI TRACCIAMENTO  
( SCALA 1 : 1000 )

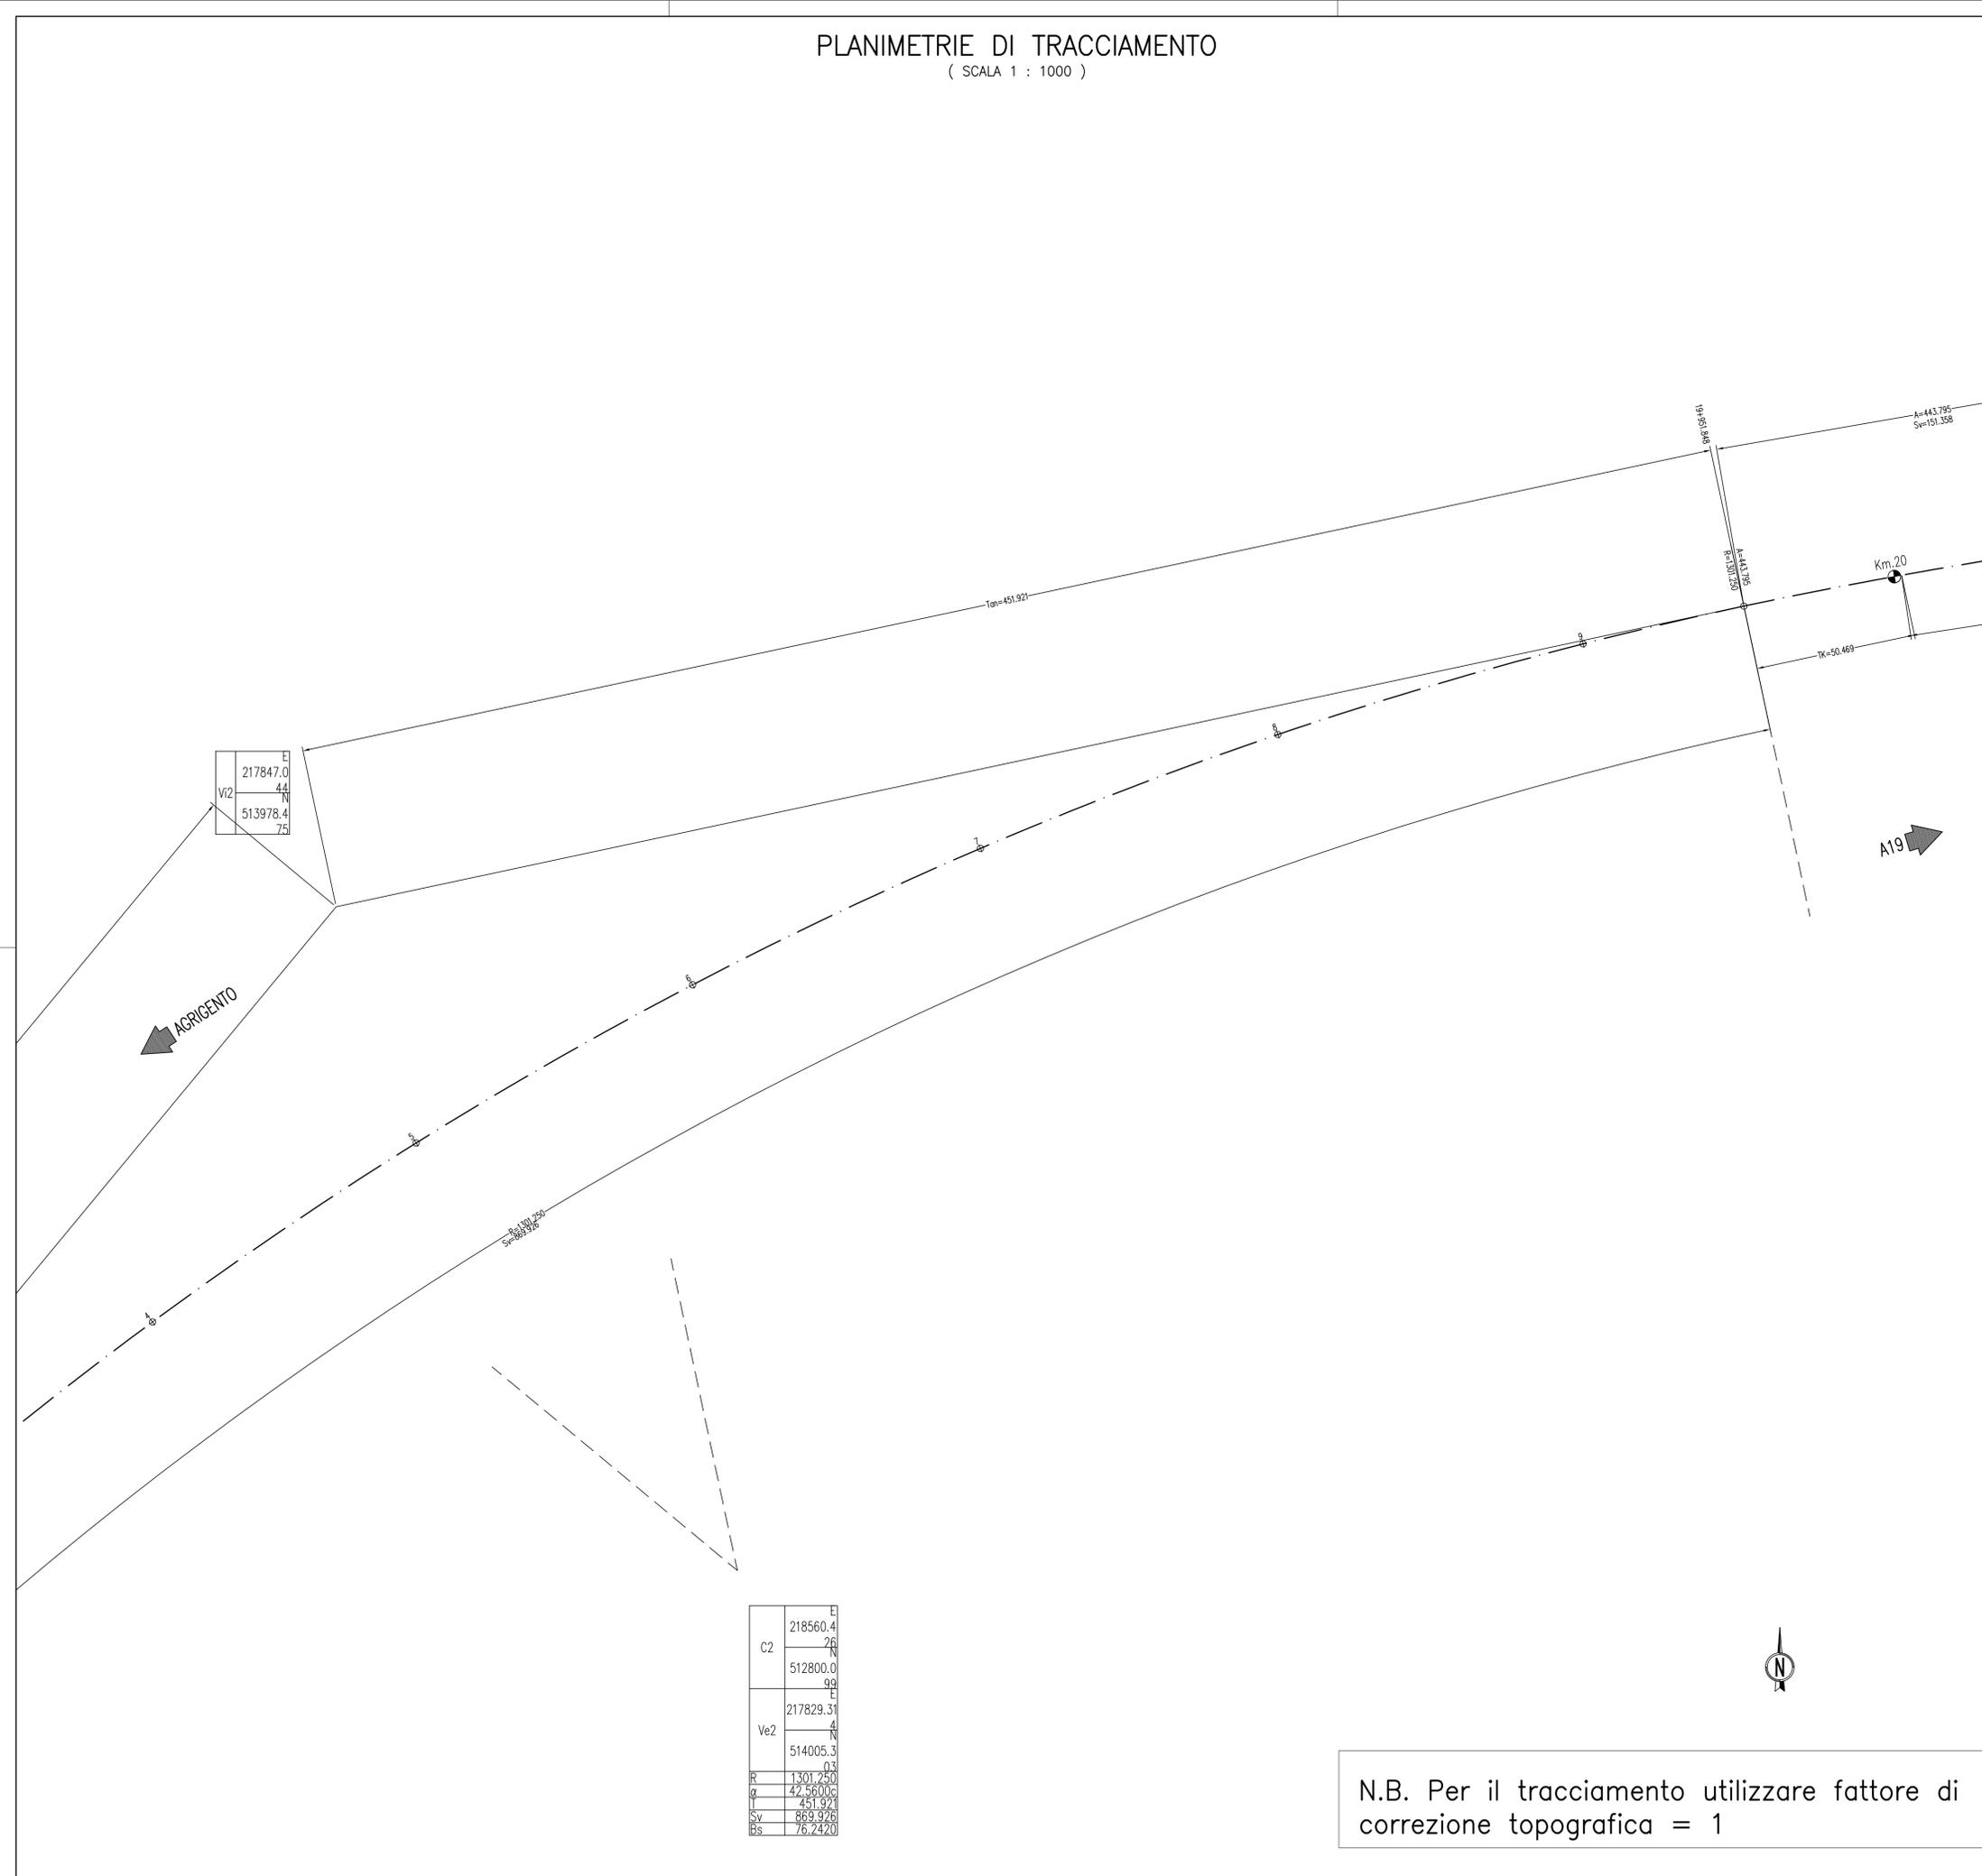

E	217847.0
N	513978.4
Ve2	4.75

E	218560.4
N	512800.0
Ve2	4.31
R	1301.250
g	42.56002
T	451.921
Sv	869.326
Bs	76.2420

QUADRO D'UNIONE

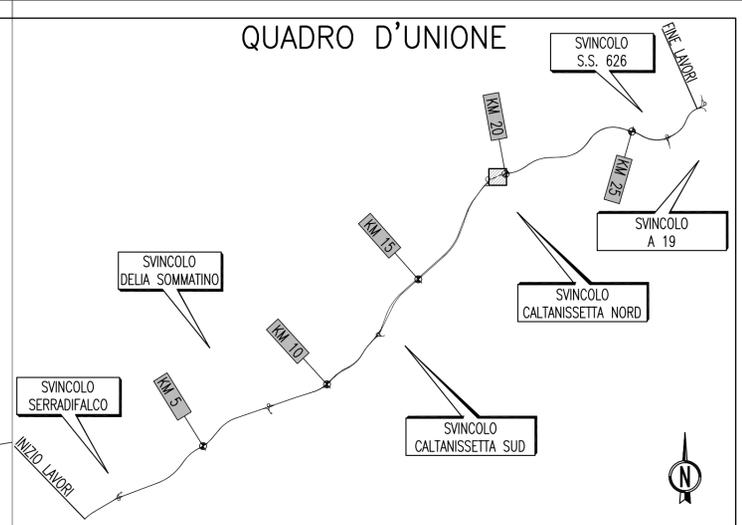

PA 12/09  
CORRIDOIO PLURIMODALE TIRRENICO - NORD EUROPA  
ITINERARIO AGRIGENTO - CALTANISSETTA - A19  
S.S. N° 640 "DI PORTO EMPEDOCLE"  
AMMODERNAMENTO E ADEGUAMENTO ALLA CAT. B DEL D.M. 5.11.2001  
Dal km 44+000 allo svincolo con l'A19

PROGETTO ESECUTIVO



ASSE PRINCIPALE  
Planimetrie di Tracciamento  
Asse direzione A19 - Agrigento - Tav.37/52

Codice Unico Progetto (CUP) : F91B09000070001				
Codice Elaborato:				
PA12_09 - E 0 0 0   G E 2   1   P P 0 3   Z   P 7   0 8 9   A				
F				
E				
D				
C				
B				
A	Aprile 2011	EMISSIONE	S.TERRENO	A.TURSO
REV.	DATA	DESCRIZIONE	REDATTO	VERIFICATO
			APPROVATO	AUTORIZZATO
Responsabile del procedimento: Ing. MAURIZIO ARAMINI				

N.B. Per il tracciamento utilizzare fattore di correzione topografica = 1

Il Progettista: **Ing. GIAN LUCA MARCHINI** (Ordine degli Ingegneri di Firenze, N° 4533)

Il Consulente: **Ing. TURSIO Adriano** (Ordine degli Ingegneri di Agrigento, N° 1400)

Il Coordinatore per la sicurezza in fase di progetto: **Dott. Geol. D'ANGELO MAURIZIO** (Ordine Nazionale dei Geologi di Sicilia, N. 1607)

Il Direttore dei lavori: **Ing. PEPINO MARASCIO** (Ordine degli Ingegneri di Roma, N° 14447)