

PLANIMETRIE DI TRACCIAMENTO
(SCALA 1 : 1000)

| | |
|----|-----------|
| E | 221745.81 |
| N | 515846.57 |
| V6 | |

Km. 24

R=991.250
S=1115.090

Tan=624.675

AGRIGENTO


A19

| | |
|-----|-----------|
| E | 222141.88 |
| N | 514743.78 |
| C6 | |
| E | 221730.58 |
| N | 515889.09 |
| Ve6 | |
| R | 991.250 |
| q | 71.6155c |
| T | 624.675 |
| Sv | 1115.090 |
| Bs | 180.5203 |



N.B. Per il tracciamento utilizzare fattore di correzione topografica = 1

QUADRO D'UNIONE

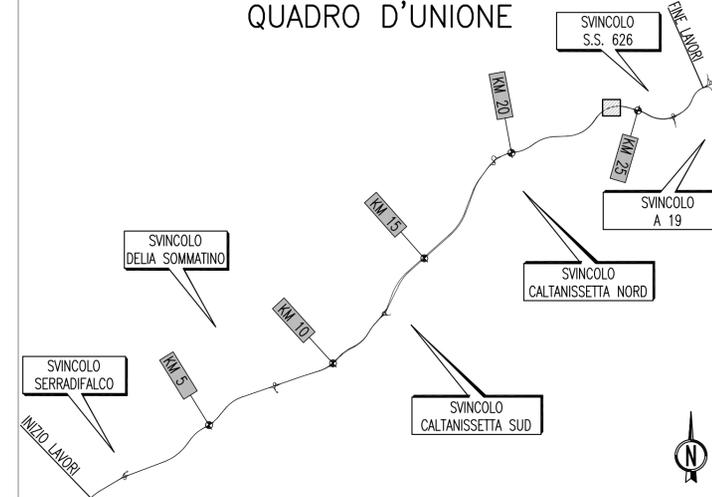

ANAS S.p.A.

DIREZIONE CENTRALE PROGRAMMAZIONE PROGETTAZIONE

PA 12/09
CORRIDOIO PLURIMODALE TIRRENICO - NORD EUROPA
ITINERARIO AGRIGENTO - CALTANISSETTA - A19
S.S. N° 640 "DI PORTO EMPEDOCLE"
AMMODERNAMENTO E ADEGUAMENTO ALLA CAT. B DEL D.M. 5.11.2001
Dal km 44+000 allo svincolo con l'A19

PROGETTO ESECUTIVO

Contraente Generale:



ASSE PRINCIPALE
Planimetrie di Tracciamento

Asse direzione A19 - Agrigento - Tav.45/52

| | | | | | | | | | |
|---|-------------|-------------|-----------|------------|-----------|-------------|--|--|--|
| Codice Unico Progetto (CUP) : F91B09000070001 | | | | | | | | | |
| Codice Elaborato: | | | | | | | | | |
| PA12_09 - E 0 0 0 G E 2 1 1 P P 0 3 Z P 7 0 9 7 A | | | | | | | | | |
| F | | | | | | | | | |
| E | | | | | | | | | |
| D | | | | | | | | | |
| C | | | | | | | | | |
| B | | | | | | | | | |
| A | Aprile 2011 | EMISSIONE | S.TERRENO | A.TURSO | M. LITI | P. PAGLINI | | | |
| REV. | DATA | DESCRIZIONE | REDATTO | VERIFICATO | APPROVATO | AUTORIZZATO | | | |
| Responsabile del procedimento: Ing. MAURIZIO ARAMINI | | | | | | | | | |

| | | | |
|---------------------|--------------------|---|------------------------------|
| Il Progettista: | Il Consulente: | Il Coordinatore per la sicurezza in fase di progetto: | Il Direttore dei lavori: |
|---------------------|--------------------|---|------------------------------|