

PLANIMETRIE DI TRACCIAMENTO  
(SCALA 1 : 1000 )


Ve10	70
	224600.0
	19
	N
	515673.1
R	758.750
α	9.749/c
T	58.214
Sv	116.201
Bs	2.2299



C9	223519.5
	86
	N
	516746.1
	75
	E
Ve9	224407.3
	80
	N
	515487.7
	39
R	1498.750
α	10.9136c
T	128.781
Sv	256.931
Bs	5.5226

VI9	224273.9
	93
	N
	515444.7
	50

VI10	224619.8
	33
	N
	515746.5
	45

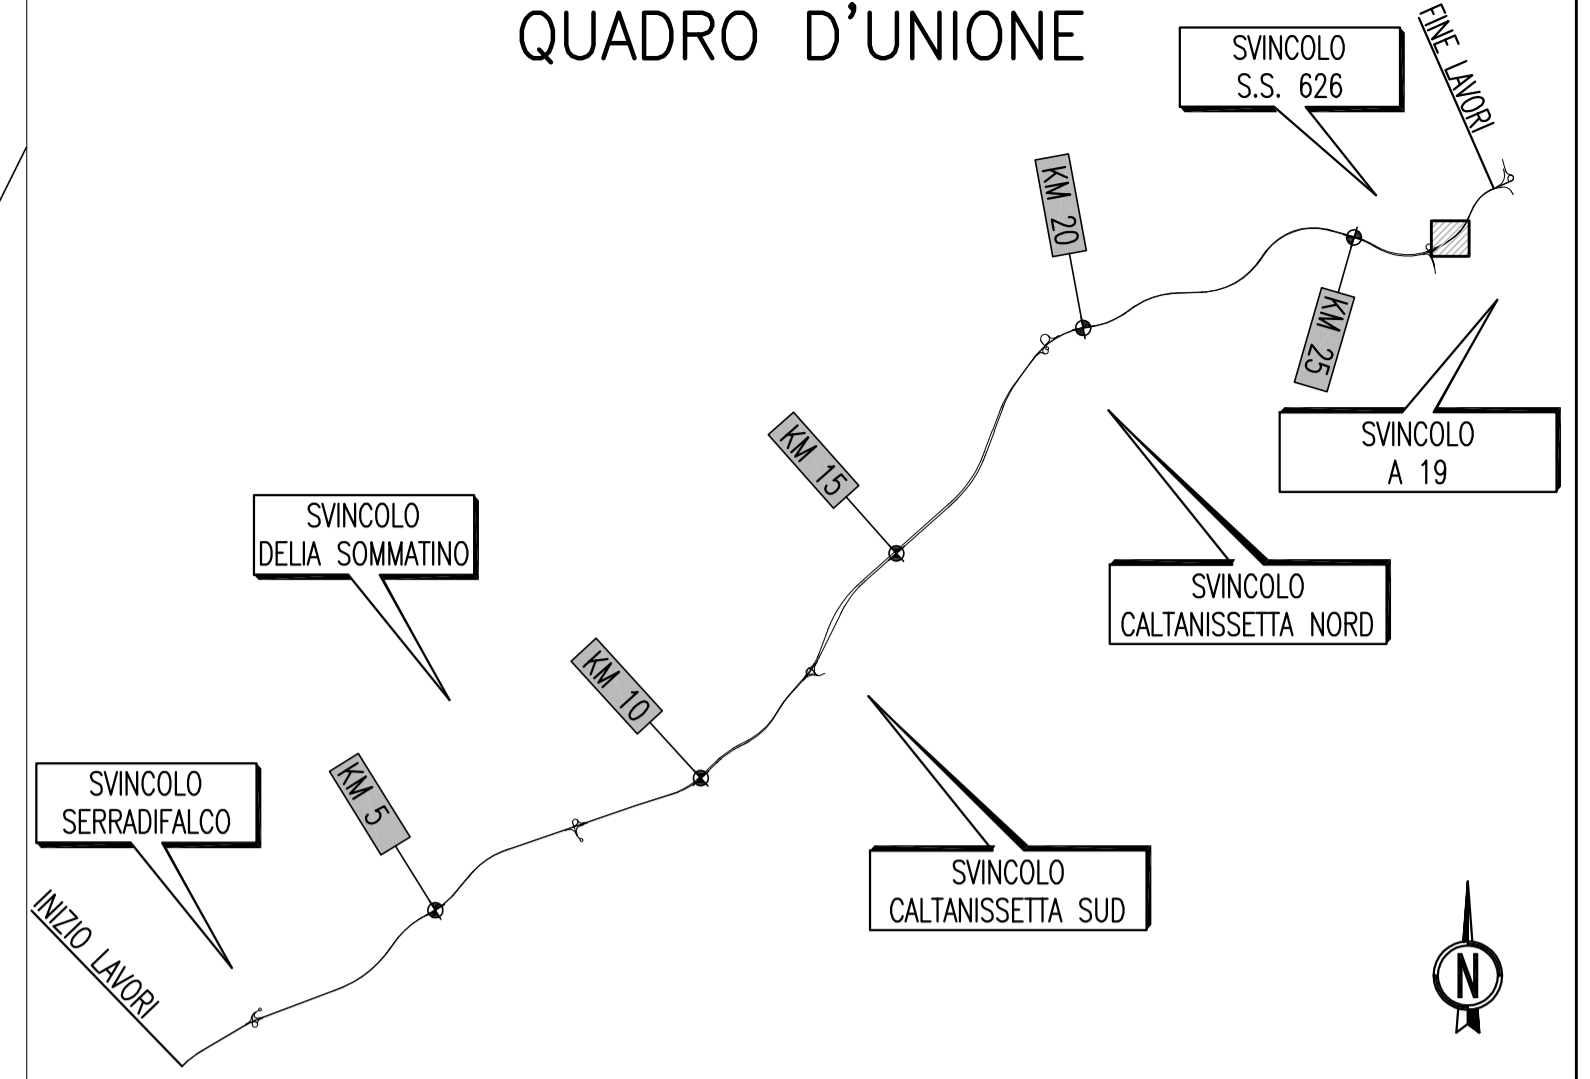

PA 12/09  
CORRIDOIO PLURIMODALE TIRRENICO - NORD EUROPA  
ITINERARIO AGRIGENTO - CALTANISSETTA - A19  
S.S. N° 640 "DI PORTO EMPEDOCLE"  
AMMODERNAMENTO E ADEGUAMENTO ALLA CAT. B DEL D.M. 5.11.2001  
Dal km 44+000 allo svincolo con l'A19

PROGETTO ESECUTIVO



ASSE PRINCIPALE  
Planimetrie di Tracciamento  
Asse direzione A19 - Agrigento - Tav.50/52

Codice Unico Progetto (CUP) : F91B09000070001				
Codice Elaborato:				
PA12_09 - E 0 0 0   G E 2   1   P P 0 3   Z   P 7   1 0 2   A				
F				
E				
D				
C				
B				
A	Aprile 2011	EMISSIONE	S.TERRENO	A.TURSO
REV.	DATA	DESCRIZIONE	REDATTO	VERIFICATO
			APPROVATO	AUTORIZZATO
Responsabile del procedimento: Ing. MAURIZIO ARAMINI				

Il Progettista: **Ing. GIAN LUCA MARCHINI** (Ordine degli Ingegneri di Firenze, N° 4533)

Il Consulente: **Dott. Geol. D'ANGELO MAURIZIO** (N° 1607, Ordine Regionale dei Geologi di Sicilia)

Il Coordinatore per la sicurezza: **Dott. Ing. PEPPINO MARASCIO** (N° 14853, Ordine degli Ingegneri di Roma)

Il Direttore dei lavori: **Dott. Ing. PEPPINO MARASCIO** (N° 14447, Ordine degli Ingegneri di Roma)

N.B. Per il tracciamento utilizzare fattore di correzione topografica = 1