



PLANIMETRIA DELLA SEGNALETICA
(SCALA 1 : 1000)

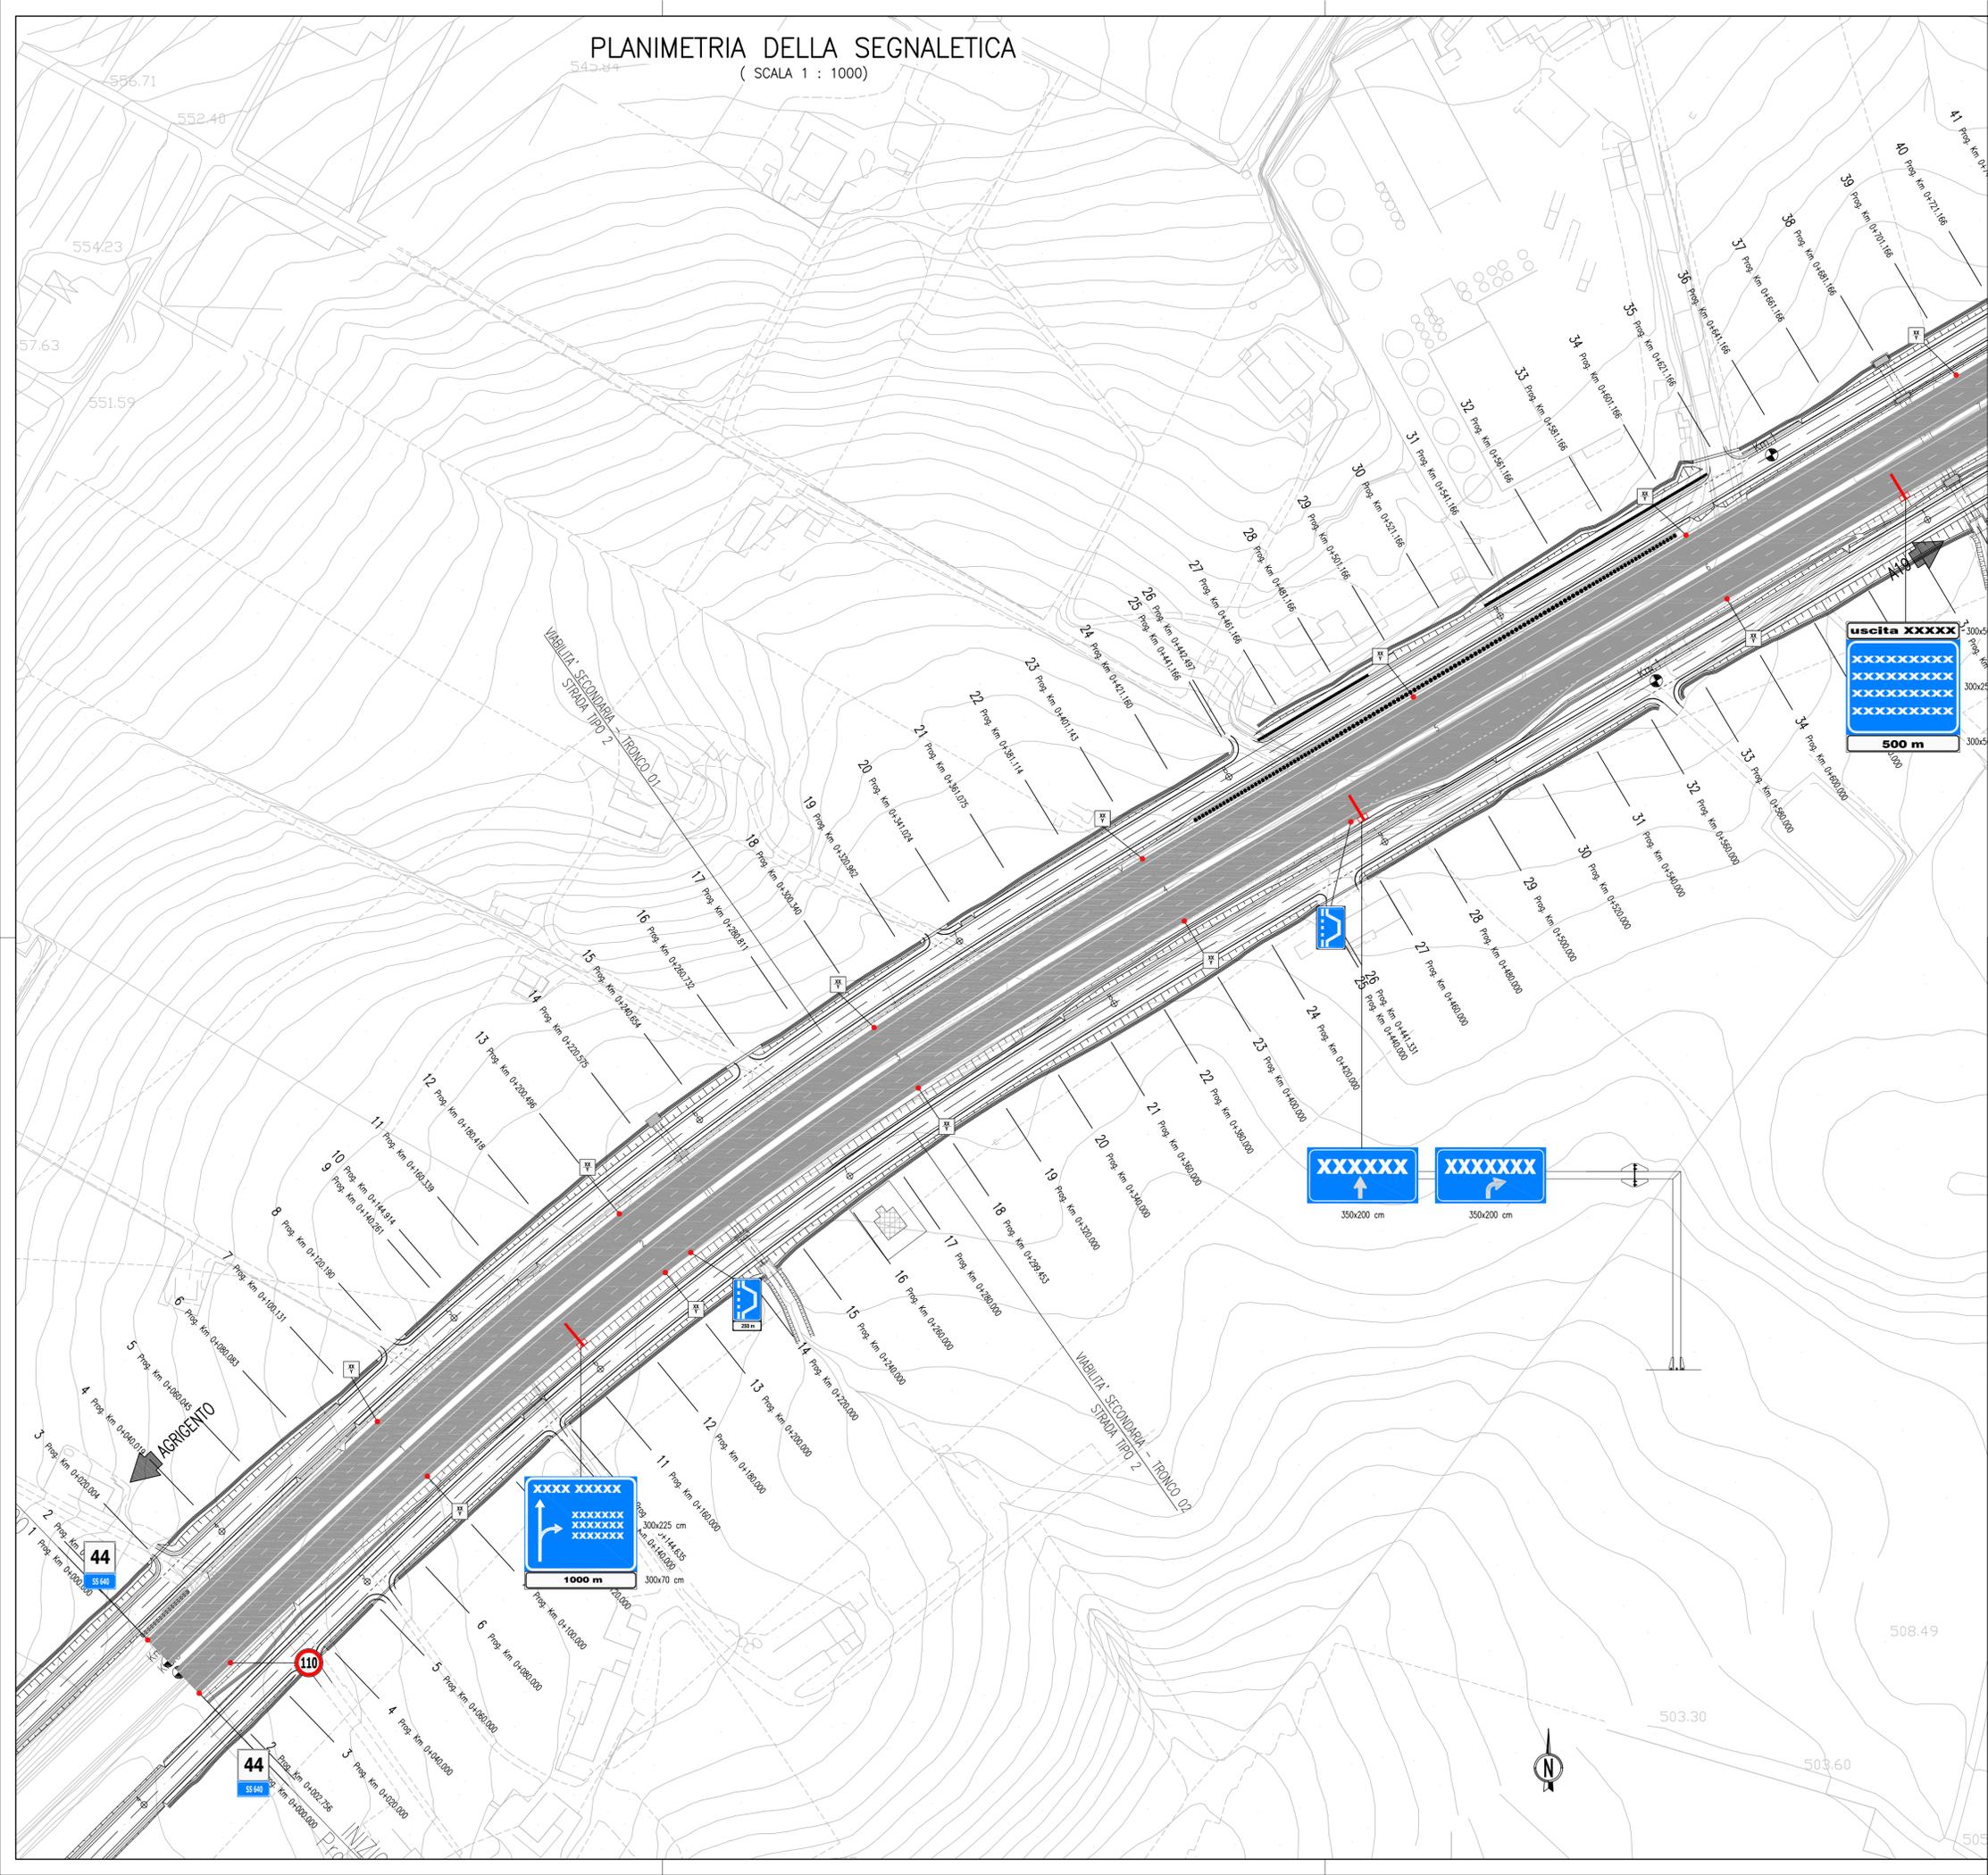

QUADRO D'UNIONE

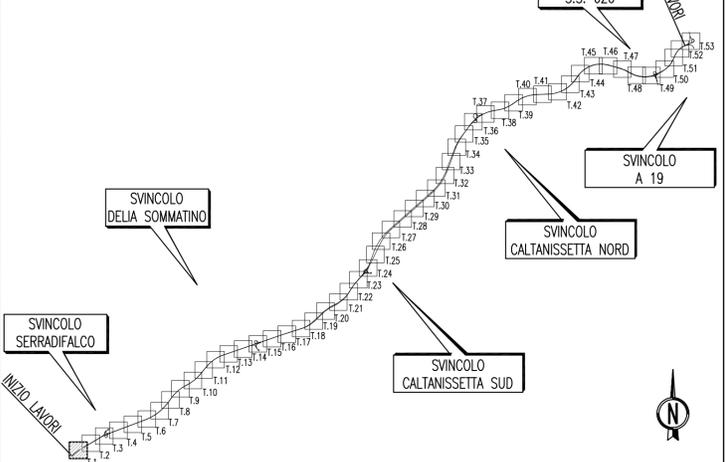

PA 12/09
CORRIDOIO PLURIMODALE TIRRENICO - NORD EUROPA
ITINERARIO AGRIGENTO - CALTANISSETTA - A19
S.S. N° 640 "DI PORTO EMPEDOCLE"
AMMODERNAMENTO E ADEGUAMENTO ALLA CAT. B DEL D.M. 5.11.2001
Dal km 44+000 allo svincolo con l'A19

PROGETTO ESECUTIVO



ASSE PRINCIPALE
Planimetrie della segnaletica
Planimetria della Segnaletica Tav. 1/53

Codice Unico Progetto (CUP) : F91B0900070001	
Codice Elaborato:	
PA12_09 - E	0 0 0 G E 2 1 1 P P 0 4 J P 7 0 0 1 B
F	
E	
D	
C	
B	Ottobre 2011 Rif. Istruttoria prot. CDG-0141142-P del 19/10/11 S.TERRENO R.CAPOCCHI M. LITI P. PAGLINI
A	Aprile 2011 EMISSIONE S.TERRENO A.TURSO M. LITI P. PAGLINI
REV.	DATA DESCRIZIONE REDATTO VERIFICATO APPROVATO AUTORIZZATO
Responsabile del procedimento: Ing. MAURIZIO	

Il Progettista: 	Il Consulente: 	Il Coordinatore per la sicurezza: 	Il Direttore dei lavori:
---------------------	--------------------	---------------------------------------	------------------------------