



PLANIMETRIA DELLA SEGNALETICA  
(SCALA 1 : 1000)

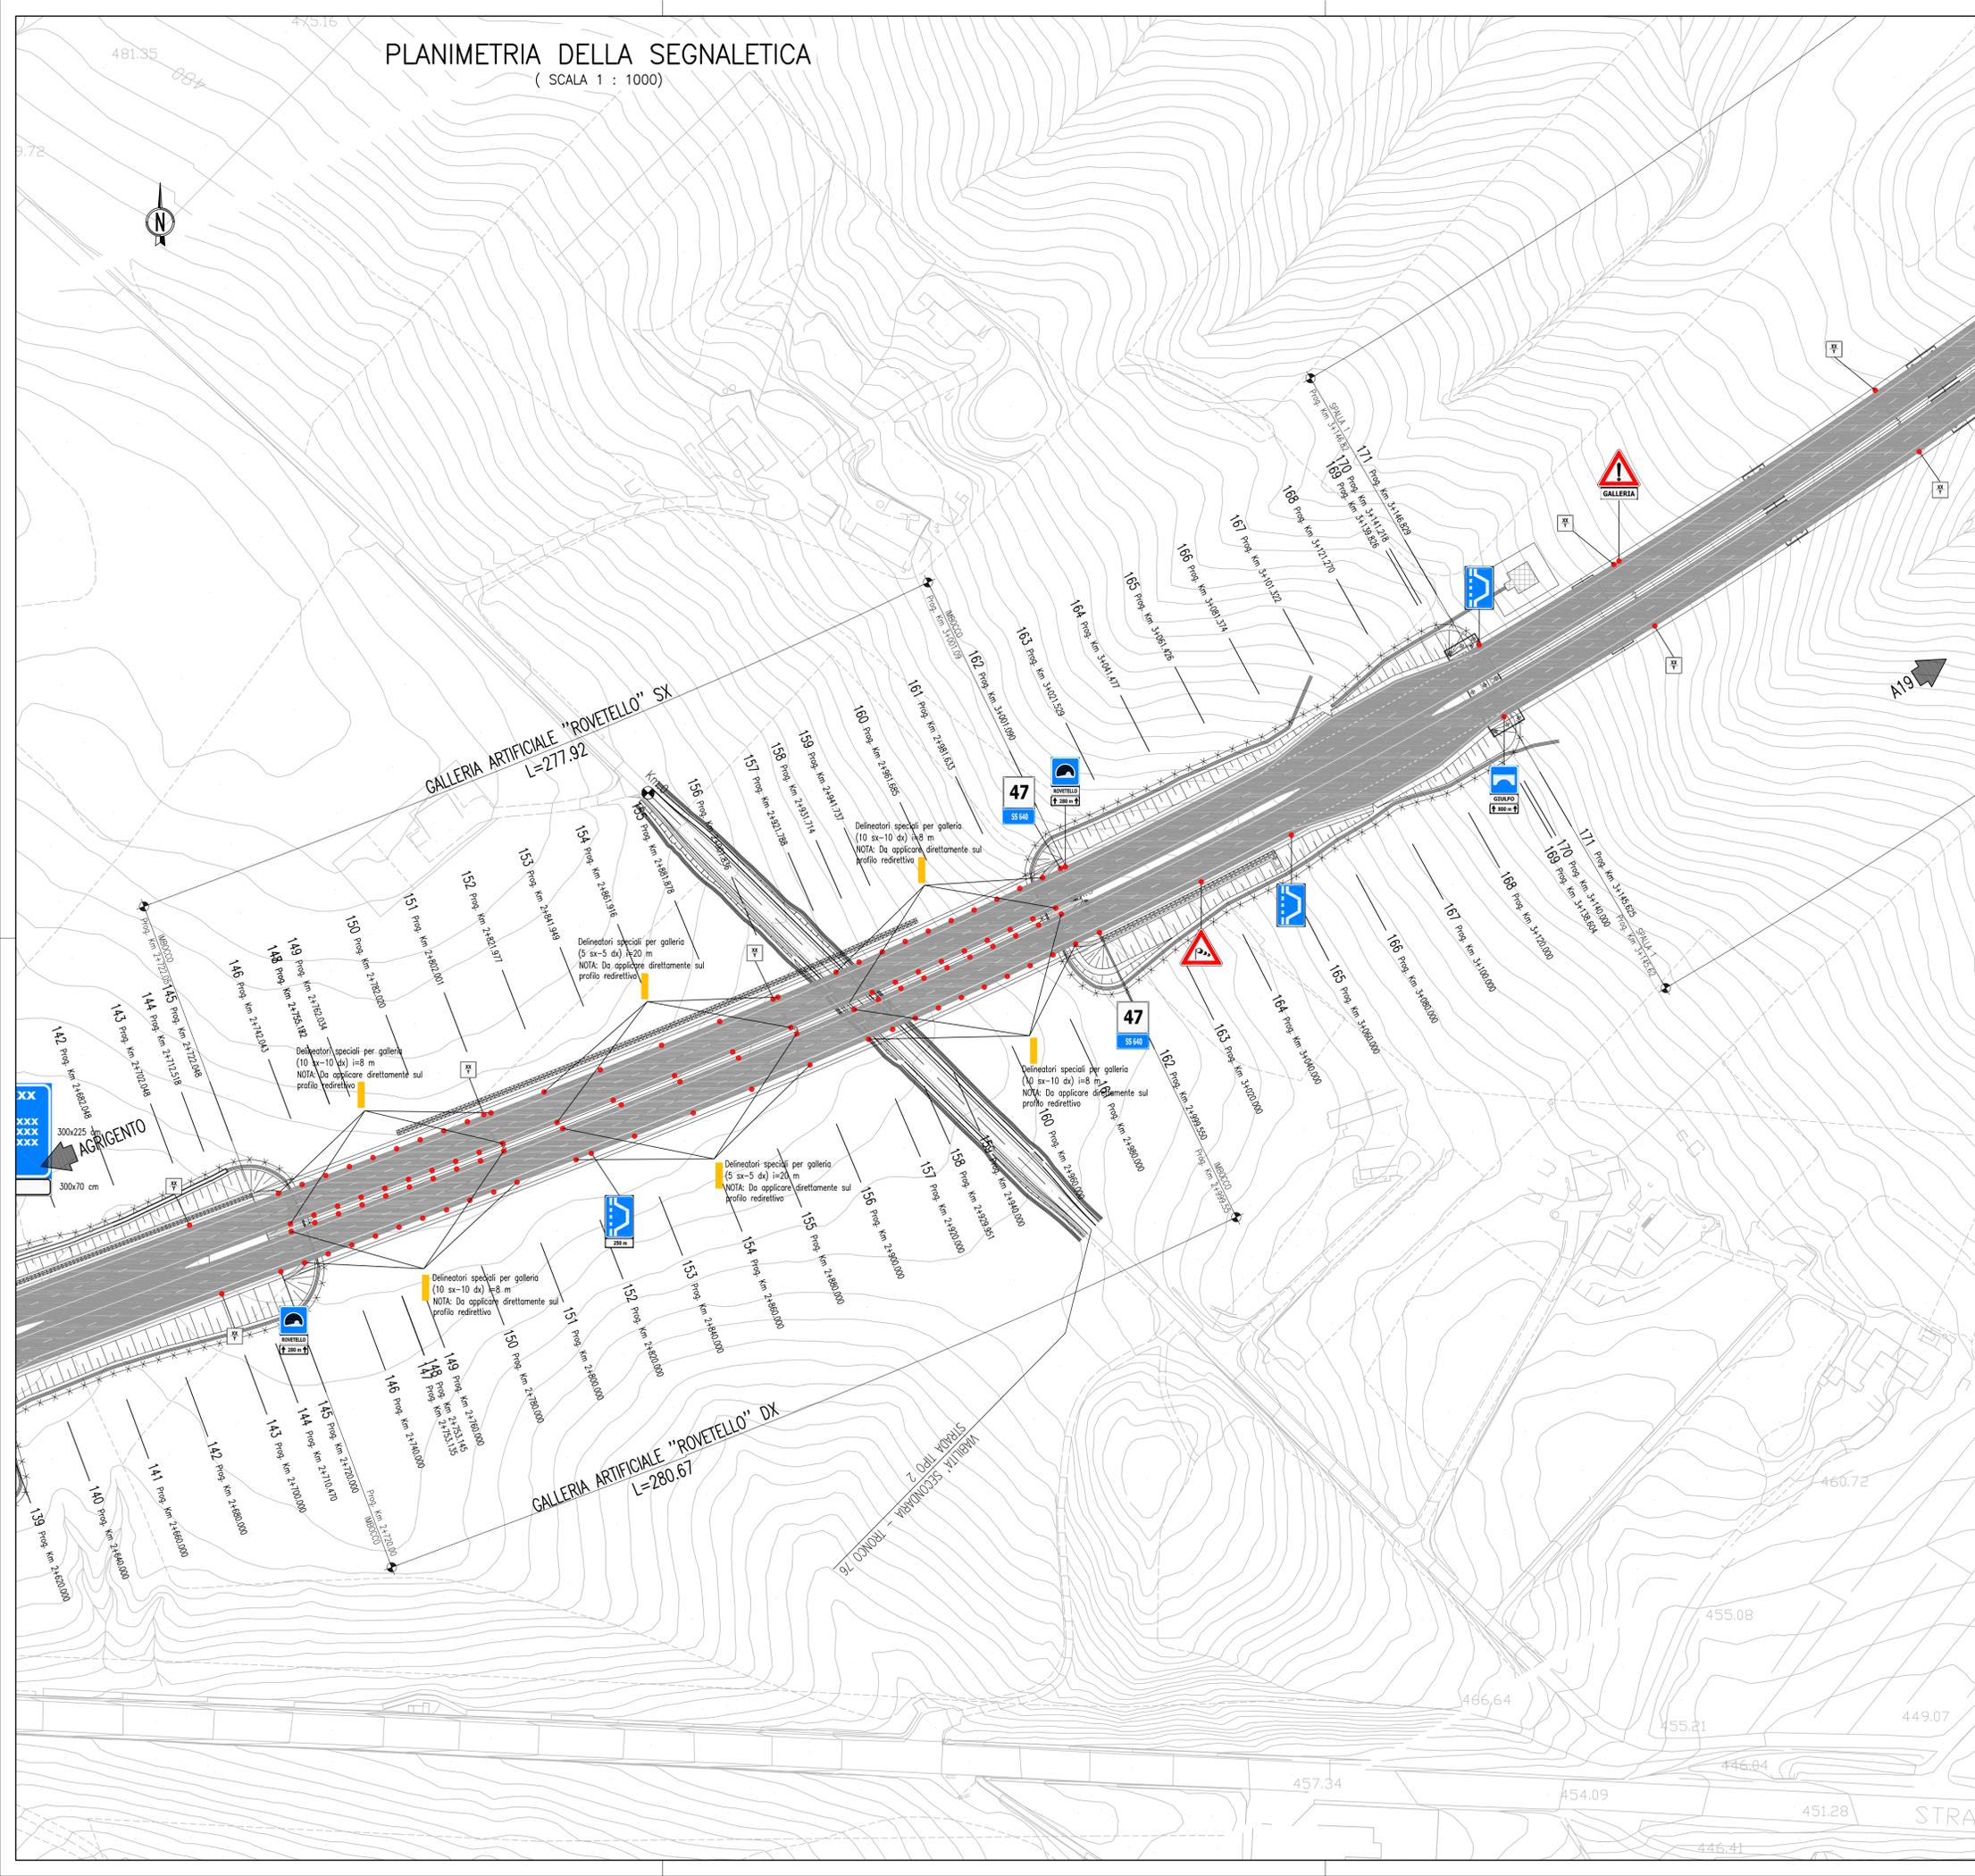

QUADRO D'UNIONE

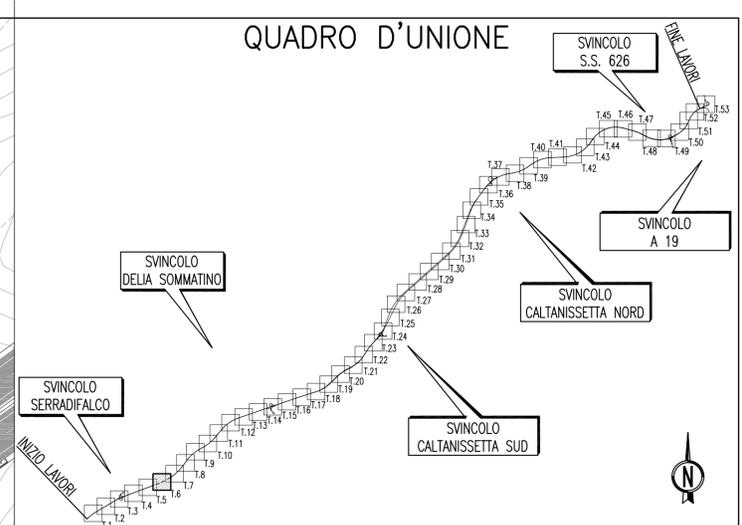

**ANAS** S.p.A.  
DIREZIONE CENTRALE PROGRAMMAZIONE PROGETTAZIONE

PA 12/09  
CORRIDOIO PLURIMODALE TIRRENICO - NORD EUROPA  
ITINERARIO AGRIGENTO - CALTANISSETTA - A19  
S.S. N° 640 "DI PORTO EMPEDOCLE"  
AMMODERNAMENTO E ADEGUAMENTO ALLA CAT. B DEL D.M. 5.11.2001  
Dal km 44+000 allo svincolo con l'A19

**PROGETTO ESECUTIVO**

Contraente Generale: **Empedocle 2** S.r.l.

**ASSE PRINCIPALE**  
Planimetrie della segnaletica  
Planimetria della Segnaletica Tav. 6/53

Codice Unico Progetto (CUP) : F91B0900070001  
Codice Elaborato: PA12\_09 - E 0 0 0 G E 2 1 1 P P 0 4 J P 7 0 0 6 B Scale: 1:1000

F			
E			
D			
C			
B	Ottobre 2011	Rif. Istruttoria prot. CDG-0141142-P del 19/10/11	S.TERRENO R.CAPOCCHI M. LITI P. PAGLINI
A	Aprile 2011	EMISSIONE	S.TERRENO A.TURSO M. LITI P. PAGLINI
REV.	DATA	DESCRIZIONE	REDATTO VERIFICATO APPROVATO AUTORIZZATO

Responsabile del procedimento: Ing. MAURIZIO MAURIZIO

Il Progettista: **GIAN LUCA MENGHINI** Ordine degli Ingegneri di Firenze N° 4533

Il Consulente Tecnico in Geologia: **ORDINE DEGLI INGEGNERI DELLA PROVINCIA DI PALERMO** Dott. Ing. **CAPOCCHI RUGGERO** N° 14853

Il Coordinatore per la sicurezza in fase di progetto: **ORDINE REGIONALE DEI GEOLGICI DELLA SICILIA** Dott. Geol. **D'ANGELO MAURIZIO** N. 1607

Il Direttore dei lavori: **ORDINE INGEGNERI ROMA N° 14447** Dott. **PEPPINO MARGARIO**