



PLANIMETRIA DELLA SEGNALETICA  
(SCALA 1 : 1000)

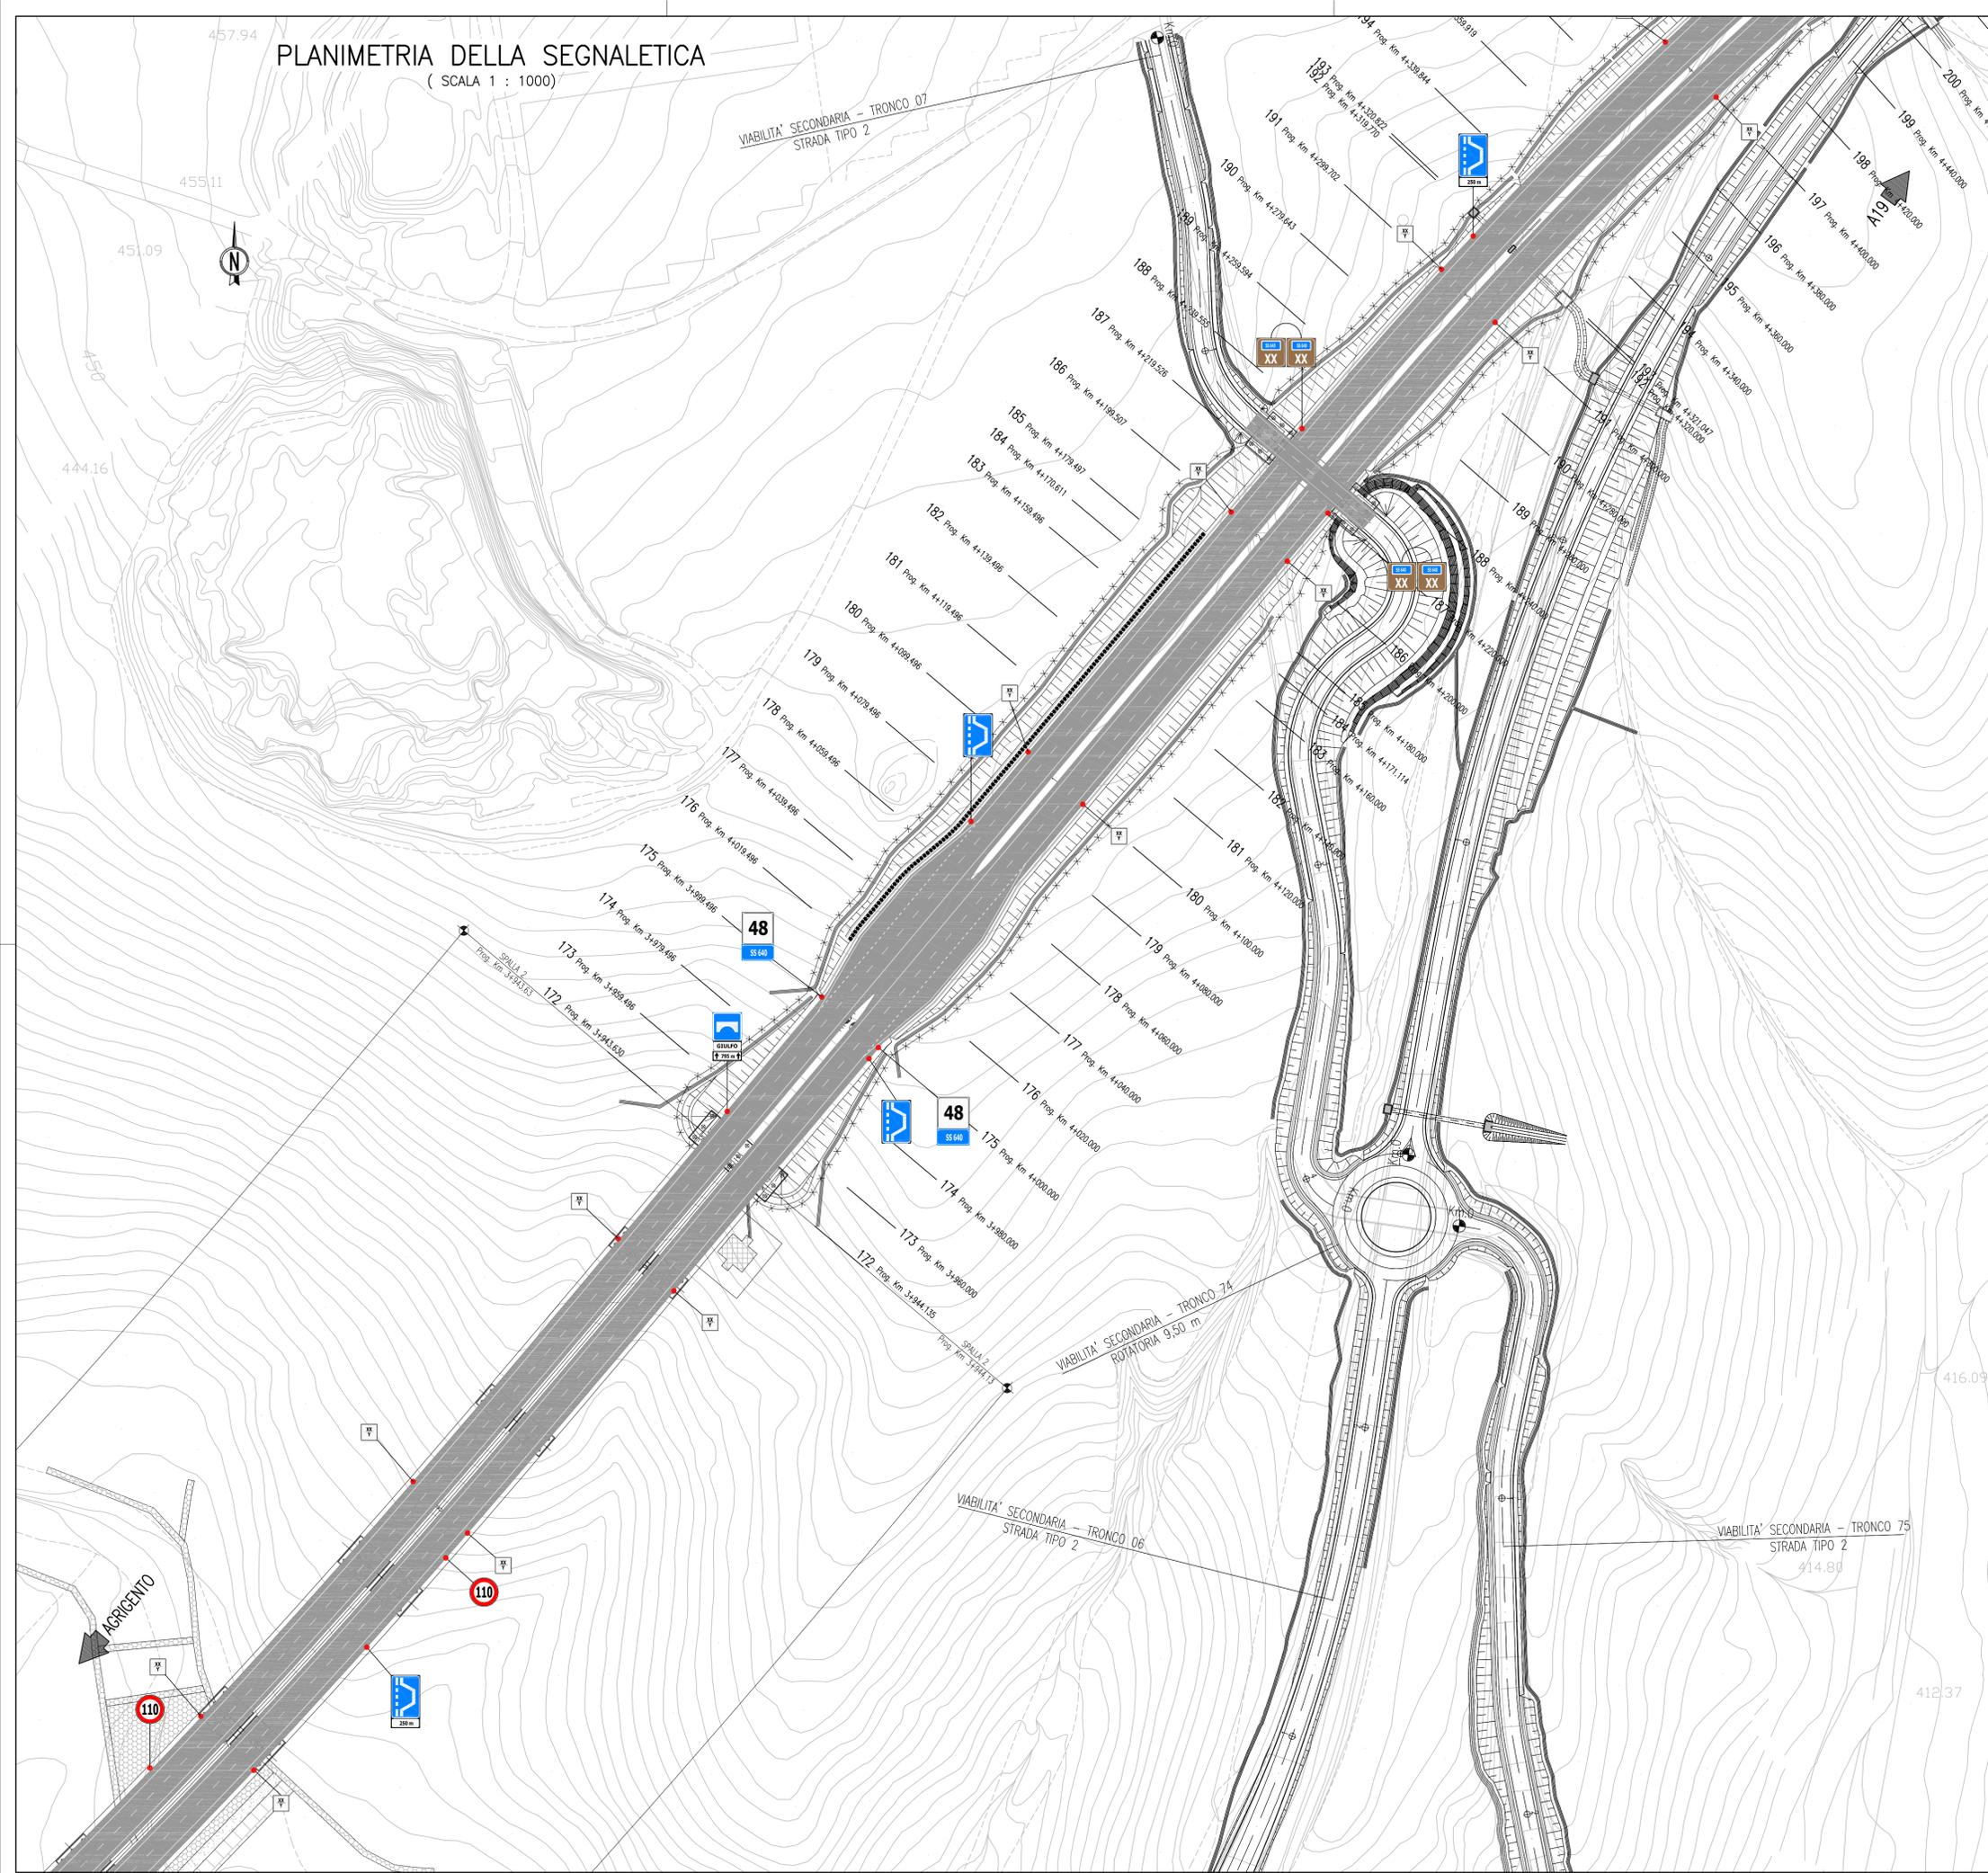

QUADRO D'UNIONE

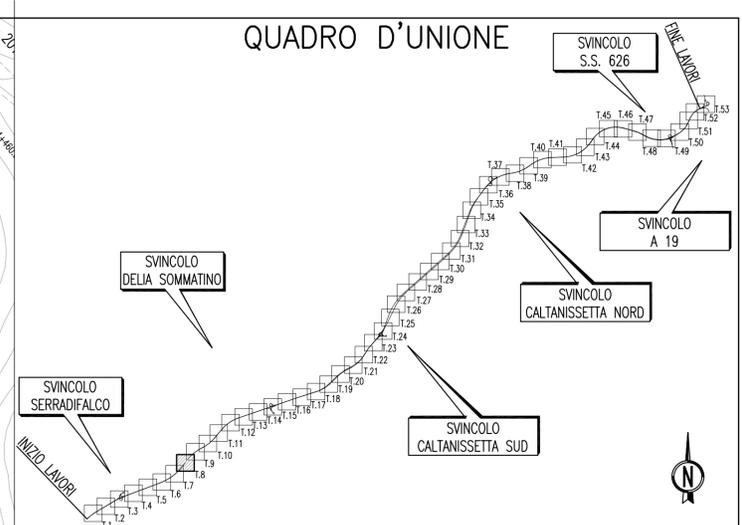



**ANAS** S.p.A.  
DIREZIONE CENTRALE PROGRAMMAZIONE PROGETTAZIONE

**PA 12/09**  
 CORRIDOIO PLURIMODALE TIRRENICO - NORD EUROPA  
 ITINERARIO AGRIGENTO - CALTANISSETTA - A19  
 S.S. N° 640 "DI PORTO EMPEDOCLE"  
 AMMODERNAMENTO E ADEGUAMENTO ALLA CAT. B DEL D.M. 5.11.2001  
 Dal km 44+000 allo svincolo con l'A19

**PROGETTO ESECUTIVO**

Contraente Generale: 

**ASSE PRINCIPALE**  
 Planimetrie della segnaletica  
 Planimetria della Segnaletica Tav. 8/53

Codice Unico Progetto (CUP) : F91B09000070001									
Codice Elaborato: PA12_09 - E 0 0 0 G E 2 1 1 P P 0 4 J P 7 0 0 8 B									
F									
E									
D									
C									
B	Ottobre 2011	Rif. Istruttoria prot. CDG-0141142-P del 19/10/11	S.TERRENO	R.CAPOCCHI	M. LITI	P. PAGLINI			
A	Aprile 2011	EMISSIONE	S.TERRENO	A.TURSO	M. LITI	P. PAGLINI			
REV.	DATA	DESCRIZIONE	REDATTO	VERIFICATO	APPROVATO	AUTORIZZATO			
Responsabile del procedimento: Ing. MAURIZIO MAURIZIO									

Il Progettista:



ORDINE DEGLI INGEGNERI DI FIRENZE  
N° 4533

Il Consulente:



ORDINE DEGLI INGEGNERI DI ROMA  
N° 14447

Il Coordinatore per la sicurezza:



ORDINE DEGLI INGEGNERI DI ROMA  
N° 14853

Il Direttore dei lavori:



ORDINE DEGLI INGEGNERI DI ROMA  
N° 14447