


PLANIMETRIA DELLA SEGNALETICA
(SCALA 1 : 1000)



QUADRO D'UNIONE

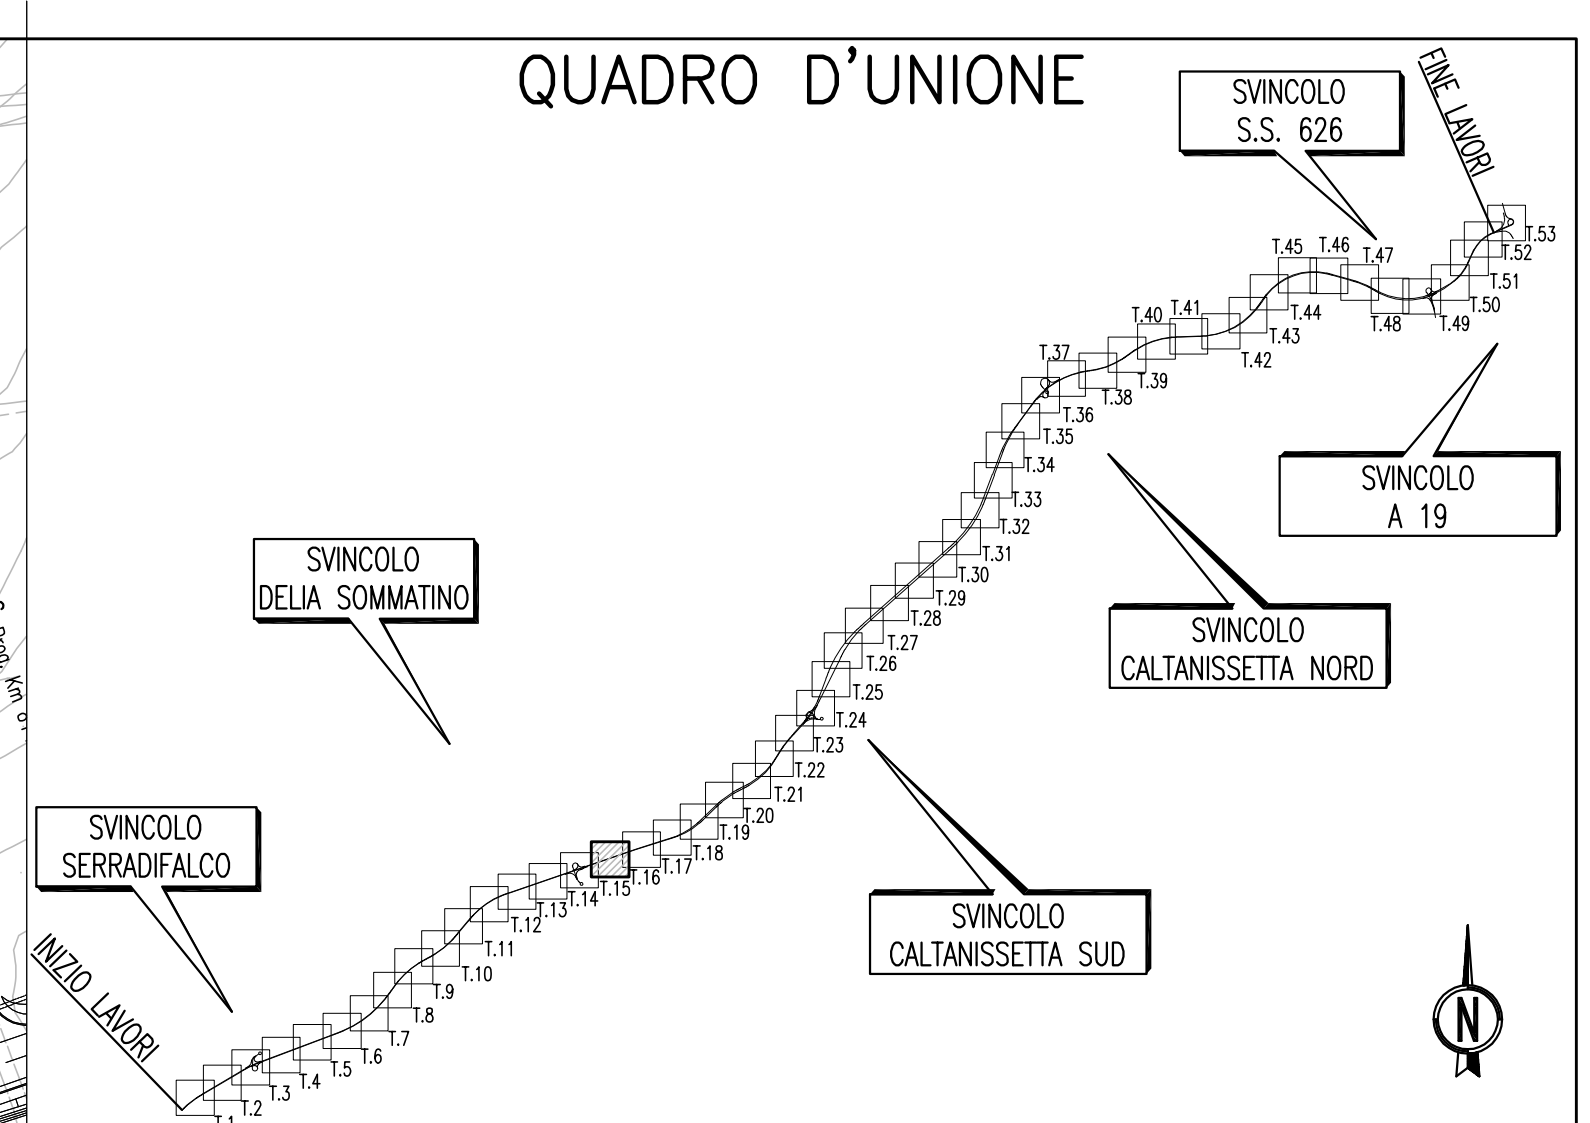



PA 12/09
CORRIDOIO PLURIMODALE TIRRENICO - NORD EUROPA
ITINERARIO AGRIGENTO - CALTANISSETTA - A19
S.S. N° 640 "DI PORTO EMPEDOCLE"
AMMODERNAMENTO E ADEGUAMENTO ALLA CAT. B DEL D.M. 5.11.2001
Dal km 44+000 allo svincolo con l'A19

PROGETTO ESECUTIVO

Contraente Generale: 

ASSE PRINCIPALE
Planimetrie della segnaletica
Planimetria della Segnaletica Tav. 15/53

Codice Unico Progetto (CUP) : F91B09000070001
Codice Elaborato: PA12_09 - E 0 0 0 | G E 2 | 1 | P P 0 4 | J | P 7 | 0 | 1 5 | C
Scale: 1:1000

| REV. | DATA | DESCRIZIONE | REDATTO | VERIFICATO | APPROVATO | AUTORIZZATO |
|------|--------------|--|-----------|------------|------------|-------------|
| C | Ottobre 2011 | Rif. Istruttoria prot. CDG-0141142-P del 19/10/11 | S.TERRENO | R.CAPOCCHI | M. LITI | P. PAGLINI |
| B | Luglio 2011 | Revisione a seguito di incontri con il Committente | S.TERRENO | R.CAPOCCHI | M. LITI | P. PAGLINI |
| A | Aprile 2011 | EMISSIONE | A.TURSO | M. LITI | P. PAGLINI | |

Responsabile del procedimento: Ing. MAURIZIO MAURIZIO

Il Progettista:



Il Consulente Tecnico:



Il Coordinatore per la sicurezza:



Il Direttore dei lavori:

