



PLANIMETRIA DELLA SEGNALETICA  
(SCALA 1 : 1000)

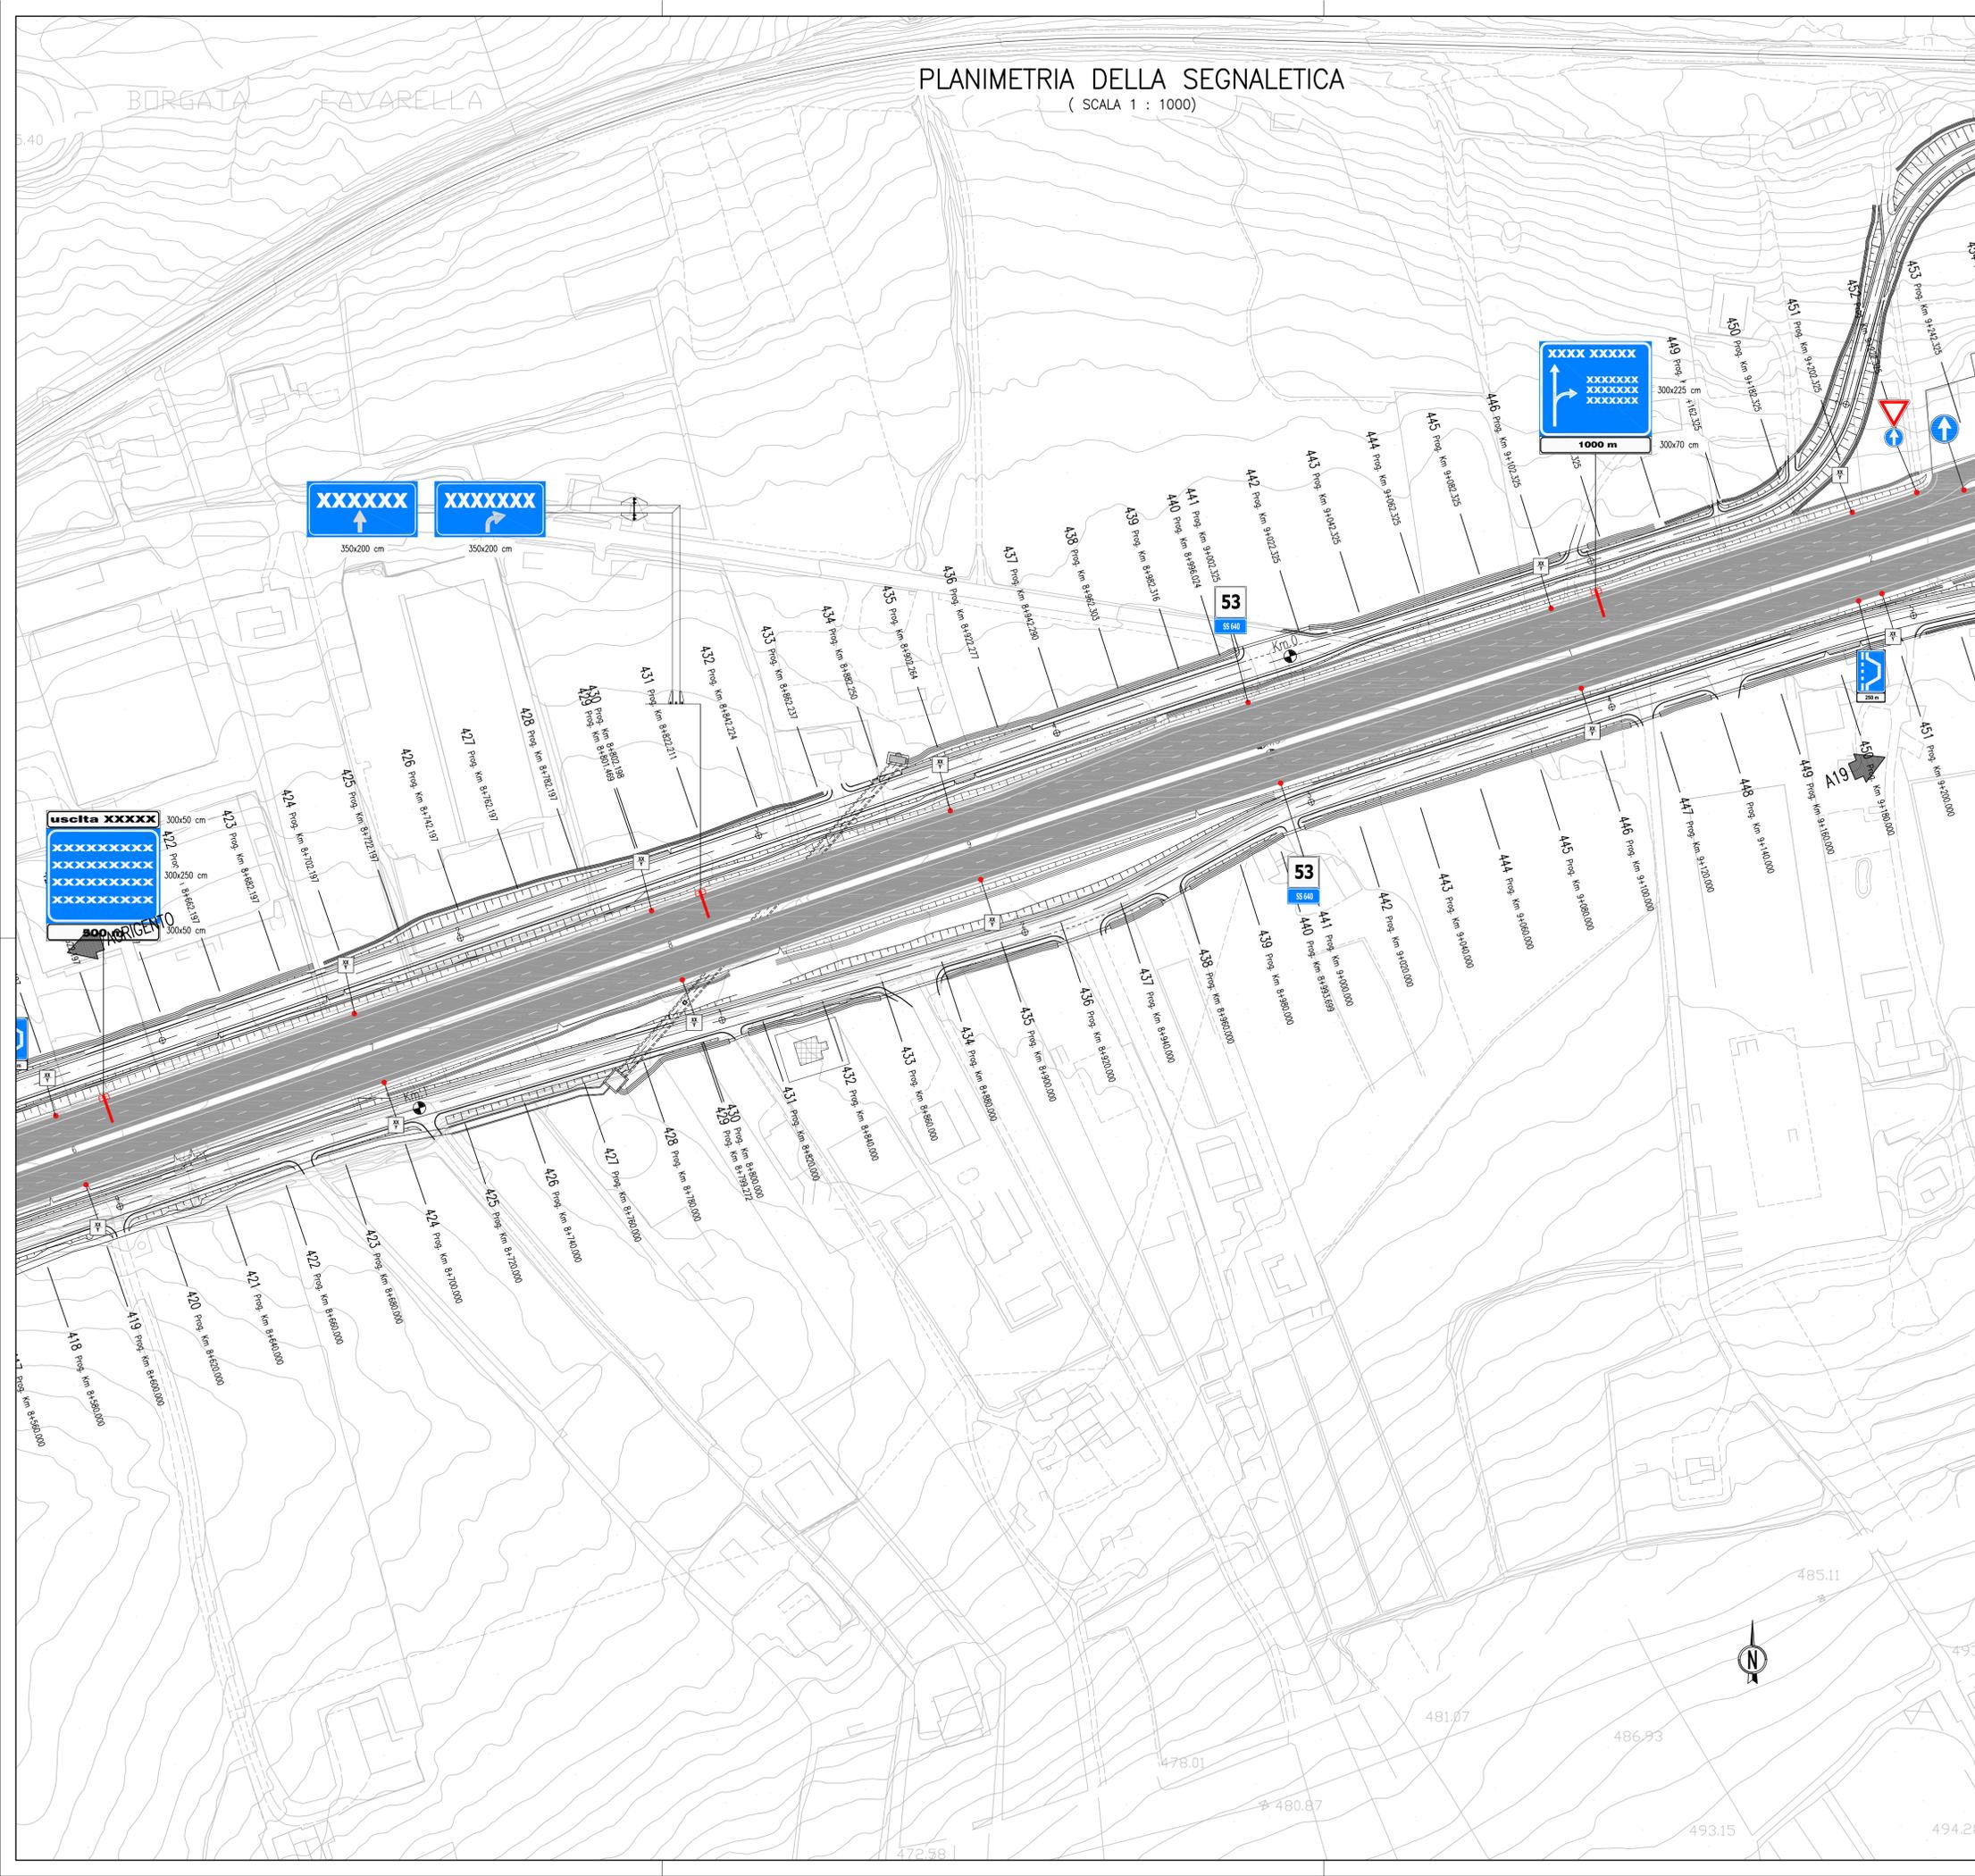

QUADRO D'UNIONE

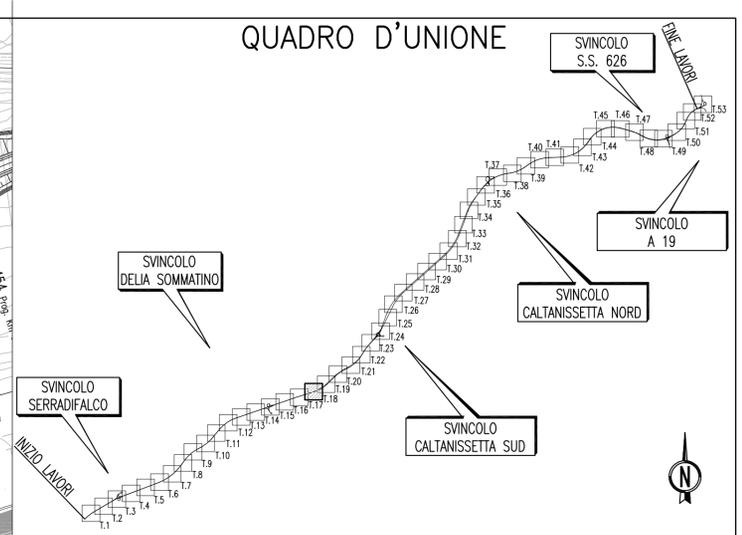

PA 12/09  
CORRIDOIO PLURIMODALE TIRRENICO - NORD EUROPA  
ITINERARIO AGRIGENTO - CALTANISSETTA - A19  
S.S. N° 640 "DI PORTO EMPEDOCLE"  
AMMODERNAMENTO E ADEGUAMENTO ALLA CAT. B DEL D.M. 5.11.2001  
Dal km 44+000 allo svincolo con l'A19

PROGETTO ESECUTIVO



ASSE PRINCIPALE  
Planimetrie della segnaletica  
Planimetria della Segnaletica Tav. 17/53

Codice Unico Progetto (CUP) : F91B09000070001	
Codice Elaborato:	
PA12_09 - E	0 0 0   G E 2   1   P P 0 4   J   P 7   0   1 7   B
F	Scale: 1:1000
E	
D	
C	
B	10 ottobre 2011
A	19 aprile 2011
REV.	DATA
	DESCRIZIONE
	REDDATTO
	VERIFICATO
	APPROVATO
	AUTORIZZATO
Responsabile del procedimento: Ing. MAURIZIO MAURIZIO	

Il Progettista: Ing. <b>GIAN LUCA MARCHINI</b> Ordine degli Ingegneri di Firenze N° 4533	Il Consulente Tecnico in materia di Segnaletica: Dott. Ing. <b>CAPOCCHI RICCARDO</b> Ordine Regionale dei Geodoliti di Sicilia N. 1607	Il Coordinatore per la sicurezza in fase di progetto: <b>ALESSANDRO SALVEMINI</b> Ordine degli Ingegneri di Roma N. 14853	Il Direttore dei lavori: Dott. <b>PEPPINO MARASCIO</b> Ordine degli Ingegneri di Roma N. 14447
---	---	--	---